


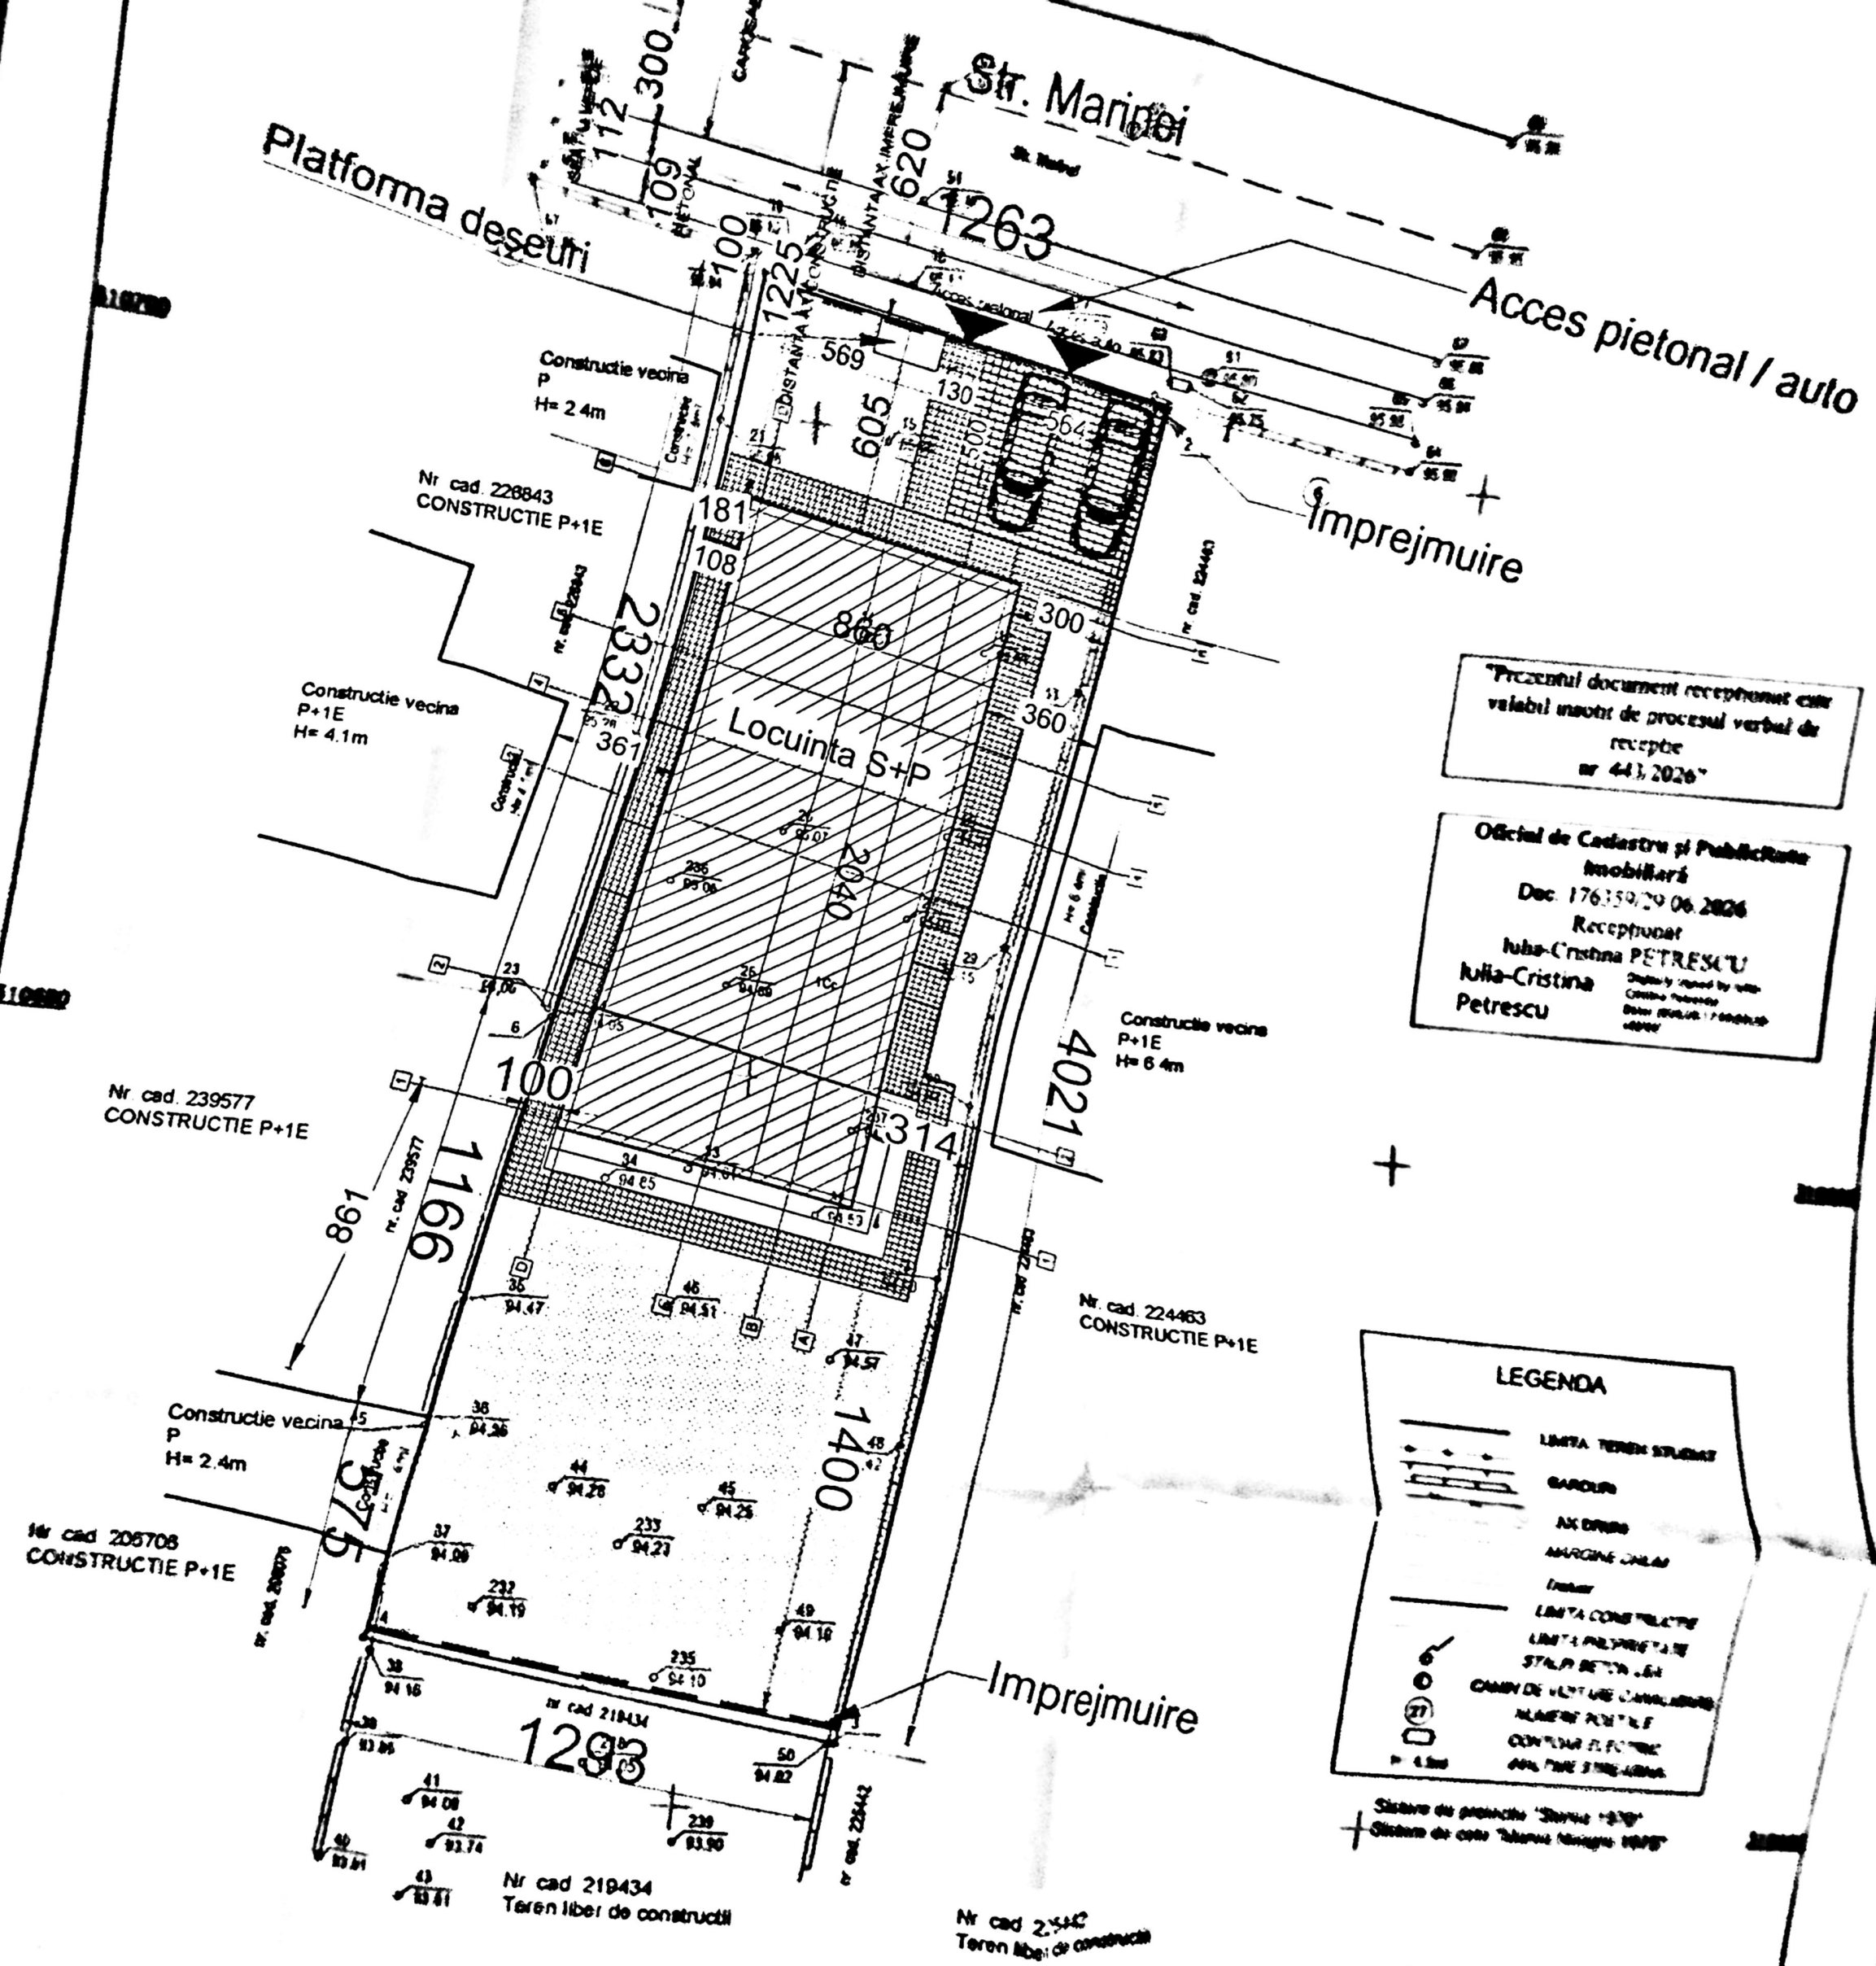

"Prezentul document recepționat este
valabil însoțit de procesul verbal de
recepție
nr 443/2026"


Oficiul de Cadastru și Publicitate
Imobiliară
Doc. 176359/29.06.2026
Recepționat
Iulia-Cristina PETRESCU
Iulia-Cristina Petrescu
Dispozitie nr. 176359/29.06.2026
Data: 06.07.2026 / 17.07.2026

LEGENDA

- LIMITA TEREN STUDIAT
- GARDURI
- AX DRUM
- MARGINE CANAL
- FOSSE
- LIMITA COMPLECTE
- LIMITA PROIECTATE
- STALPI BETALE
- CANAL DE VENTILATIE CAVALIER
- NEAMEN PENTRU F
- COTURARE PE PENTRU
- ANULARE STRE-ABRA

Sistem de proiecție "Stere 1970"
Sistem de coordonate "Datum 1970"

BOTEA

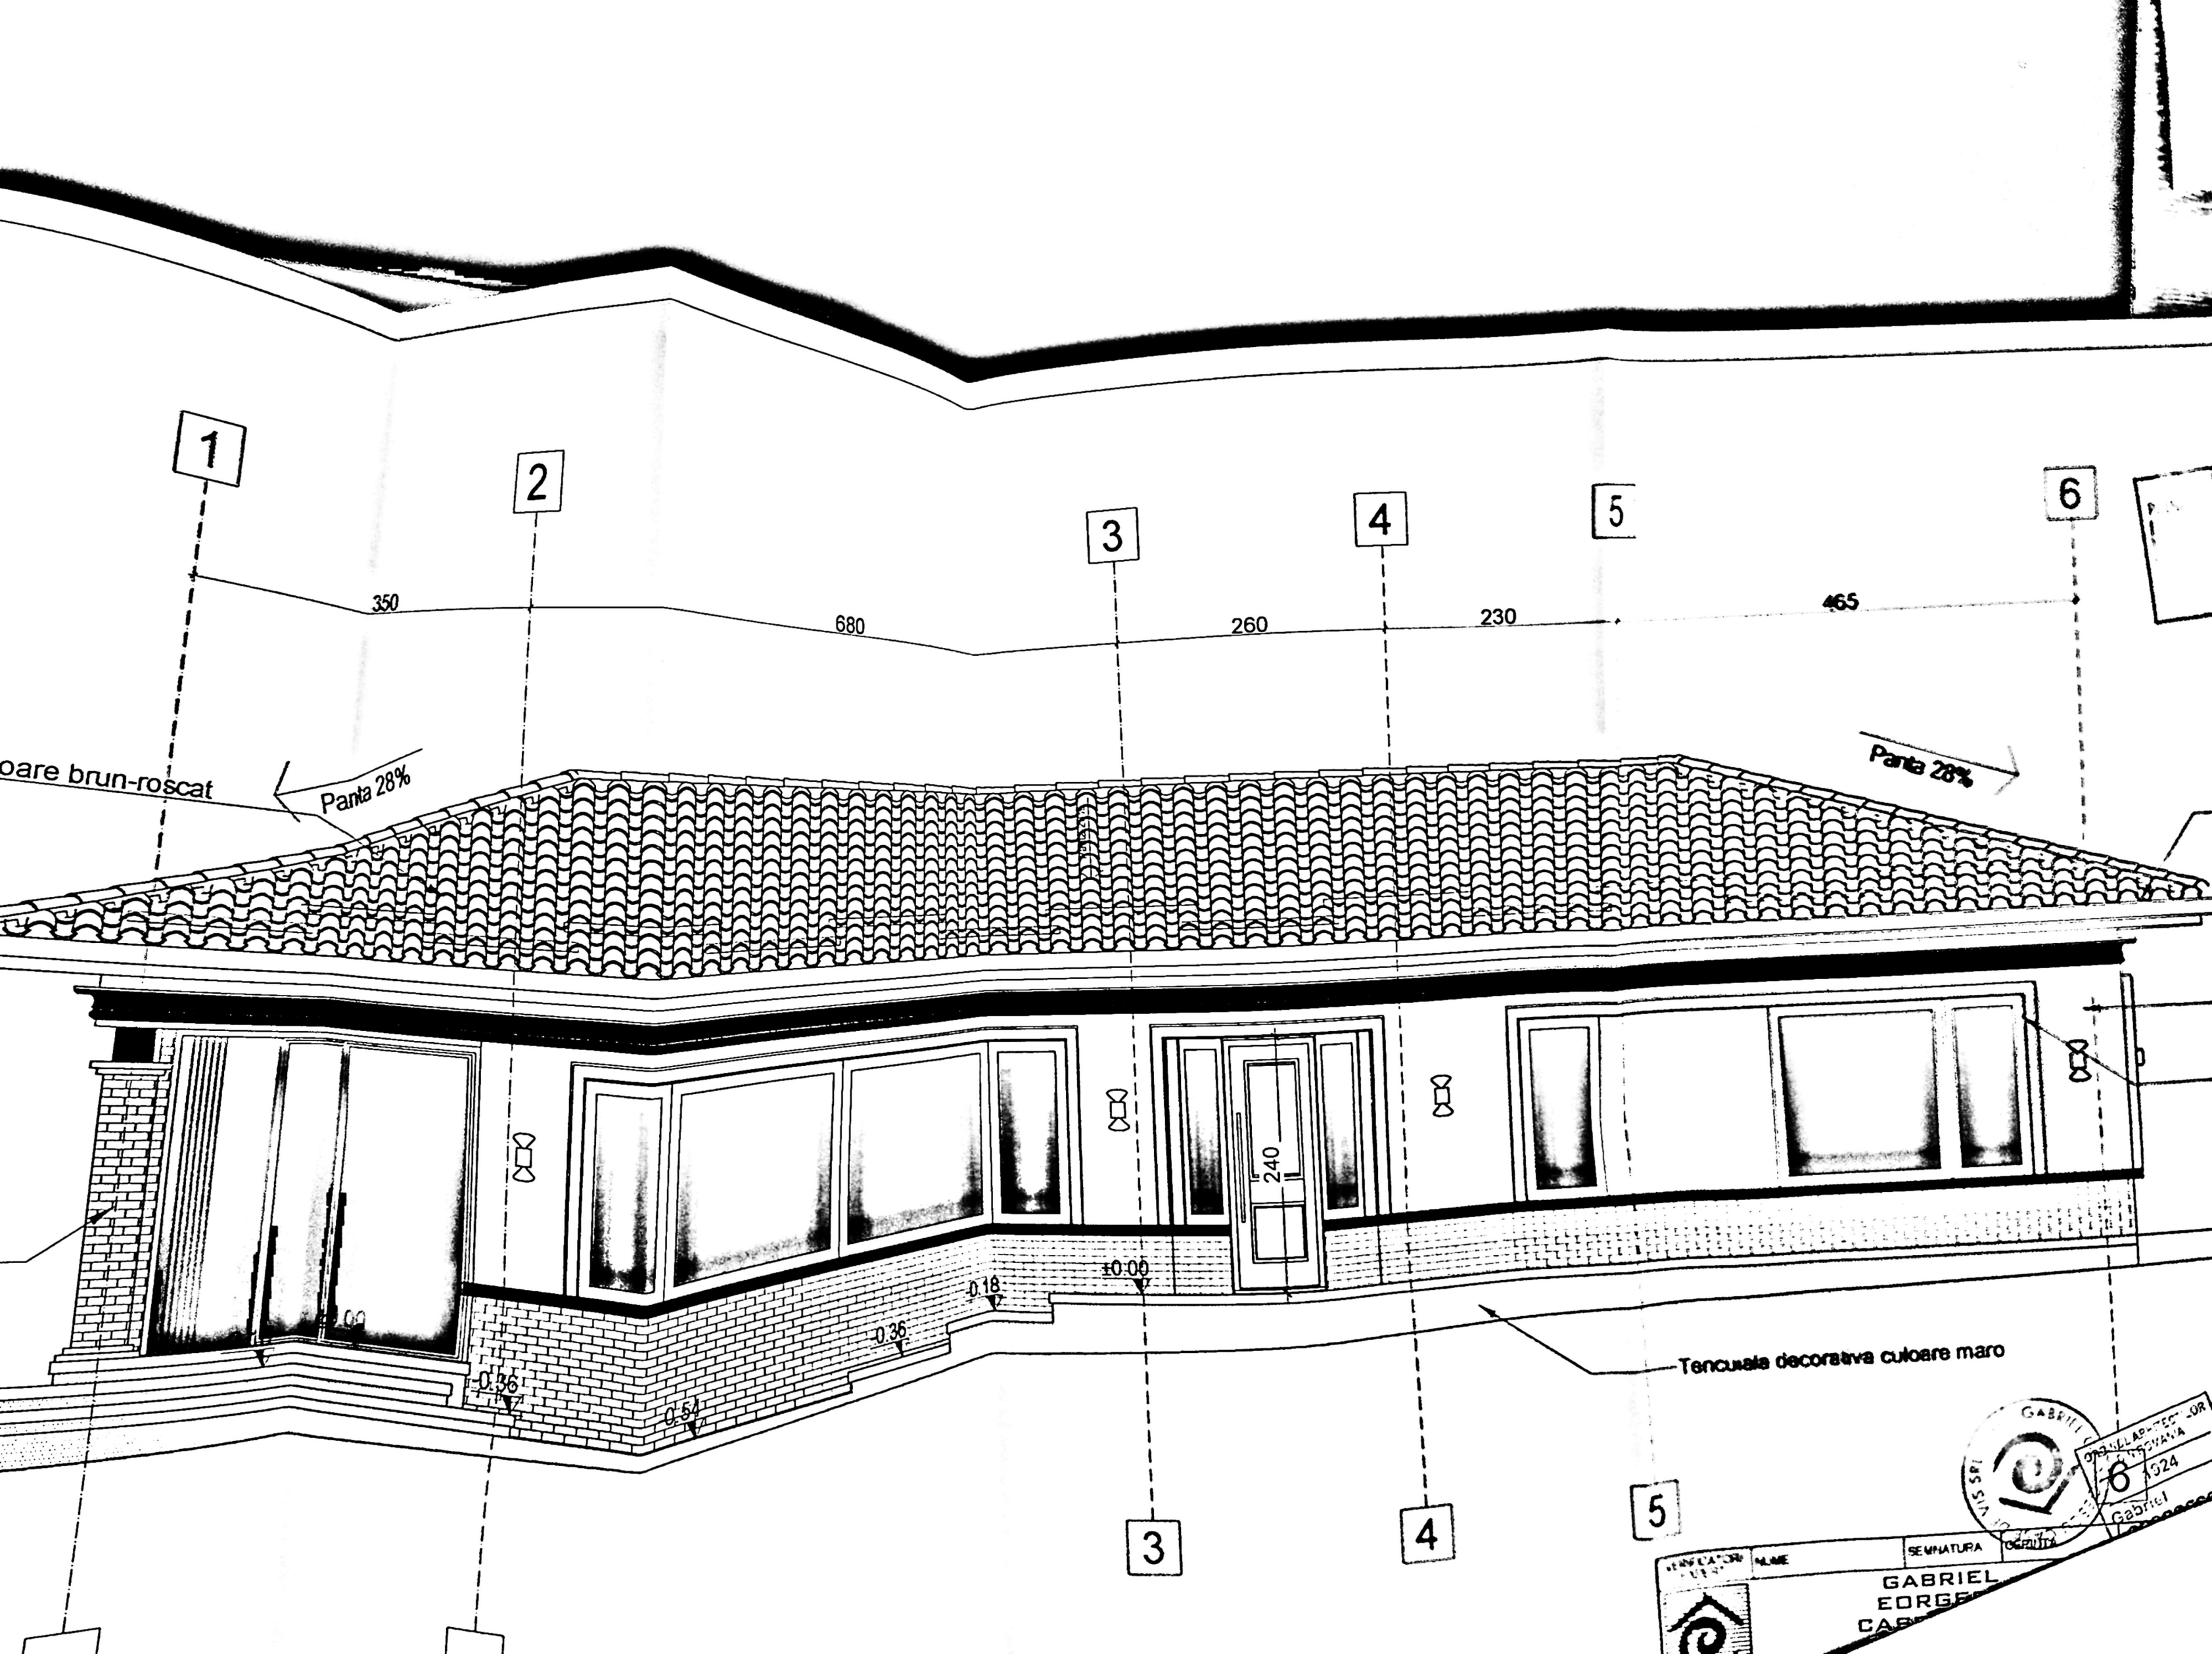

1

2

3

4

5

6

350

680

260

230

465

oare brun-roscat

Panta 28%

Panta 28%

240

10.00

0.18

0.35

0.36

0.51

Tencuiala decorativa culoare maro


3




4


5



PROIECTOR	NUME	SEMNAȚURA
	GABRIEL	GEORGE
	CABINET	

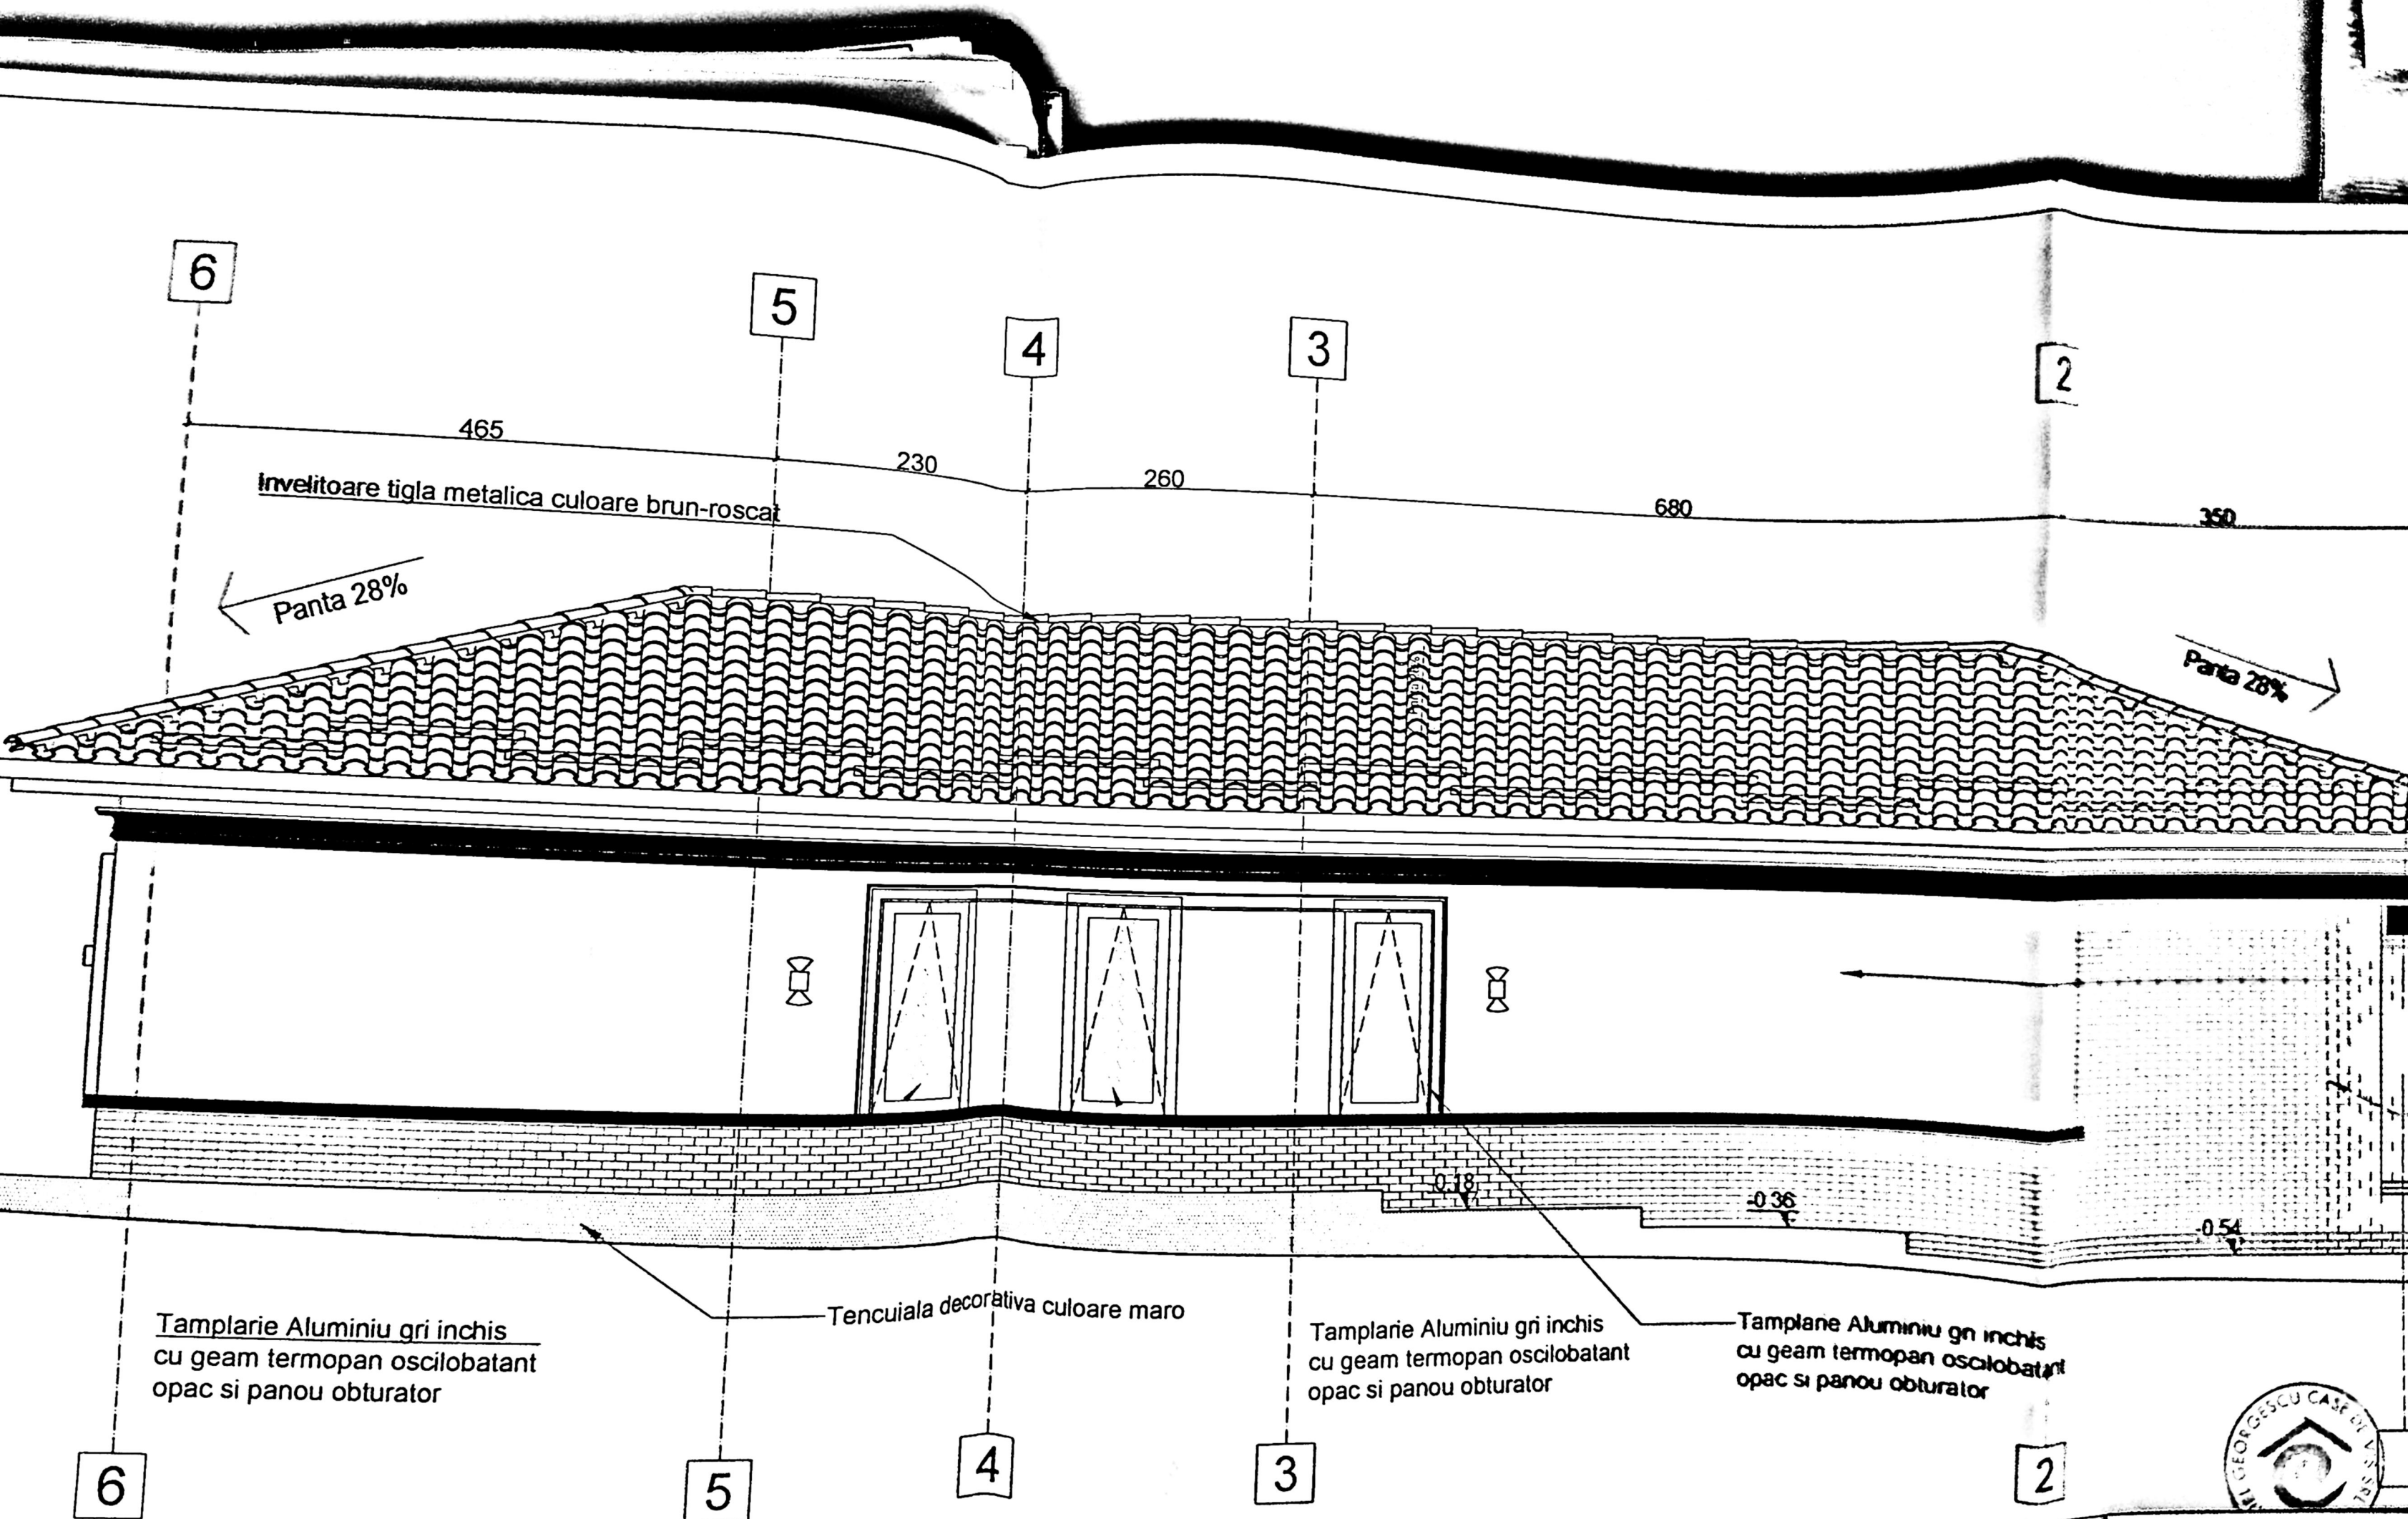

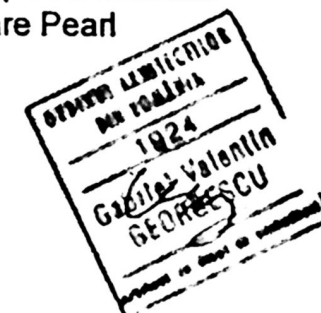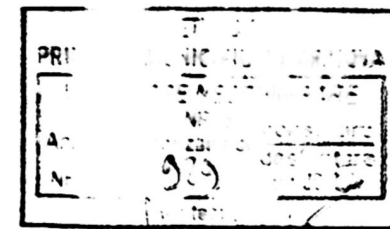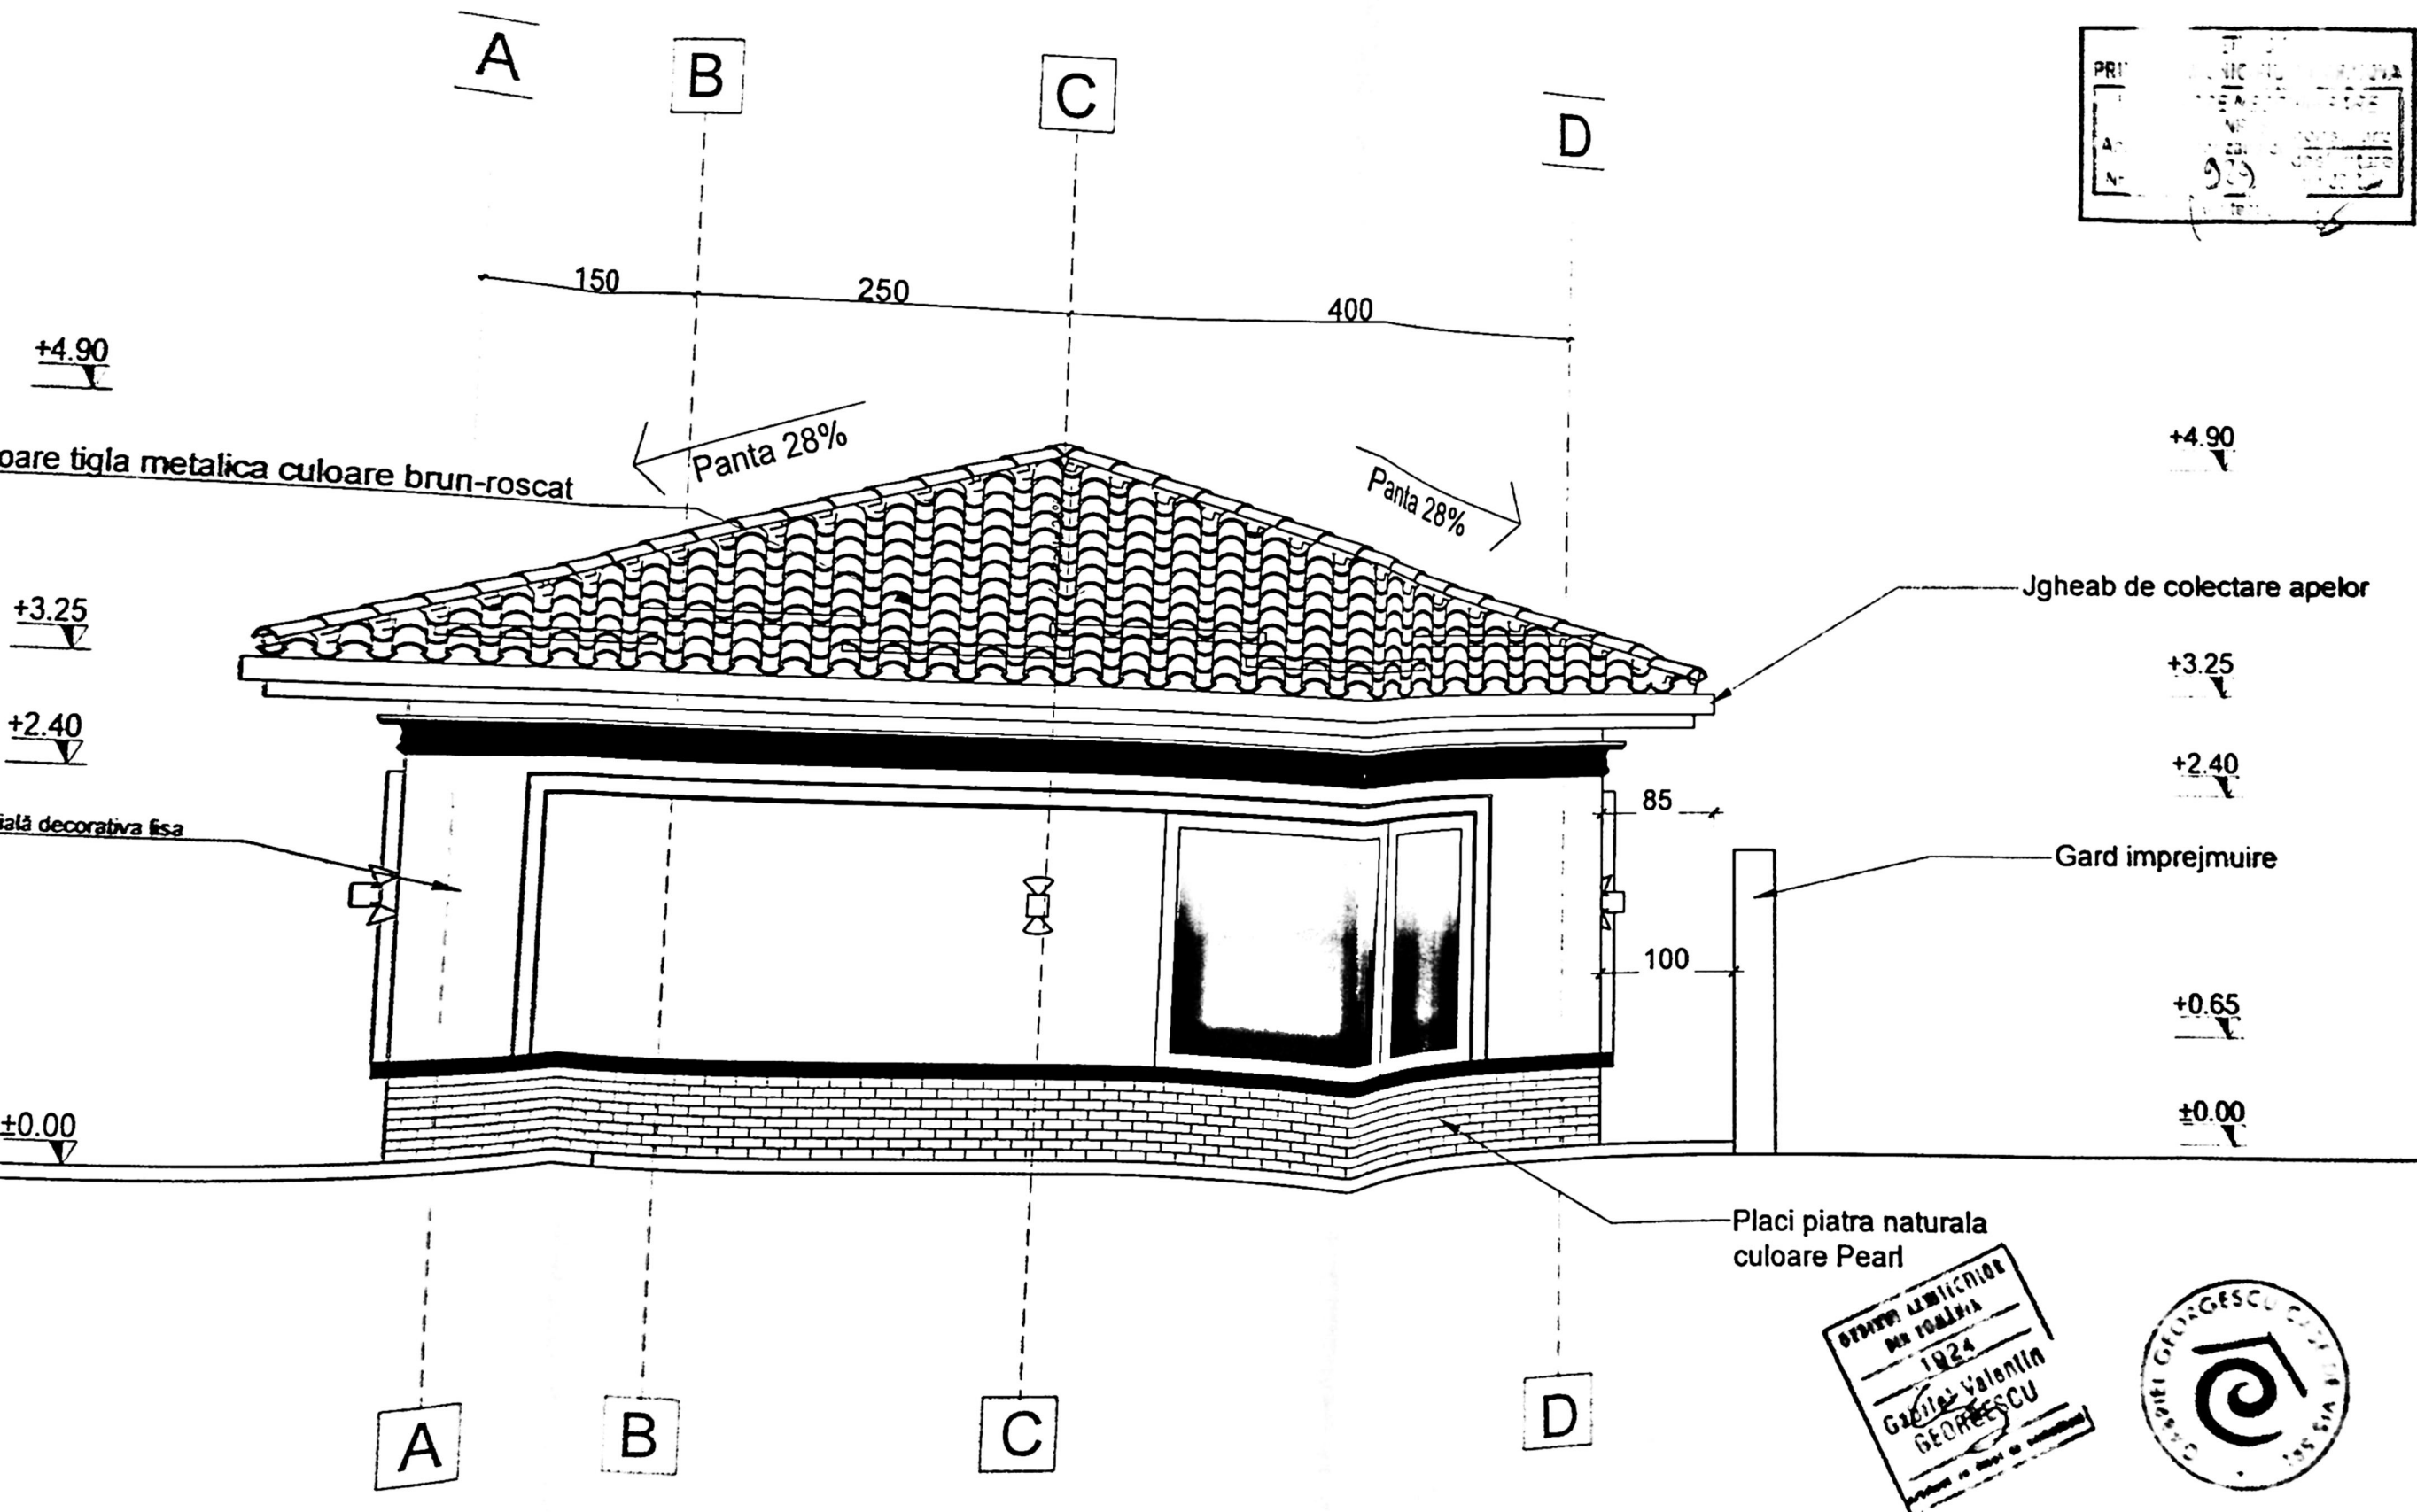

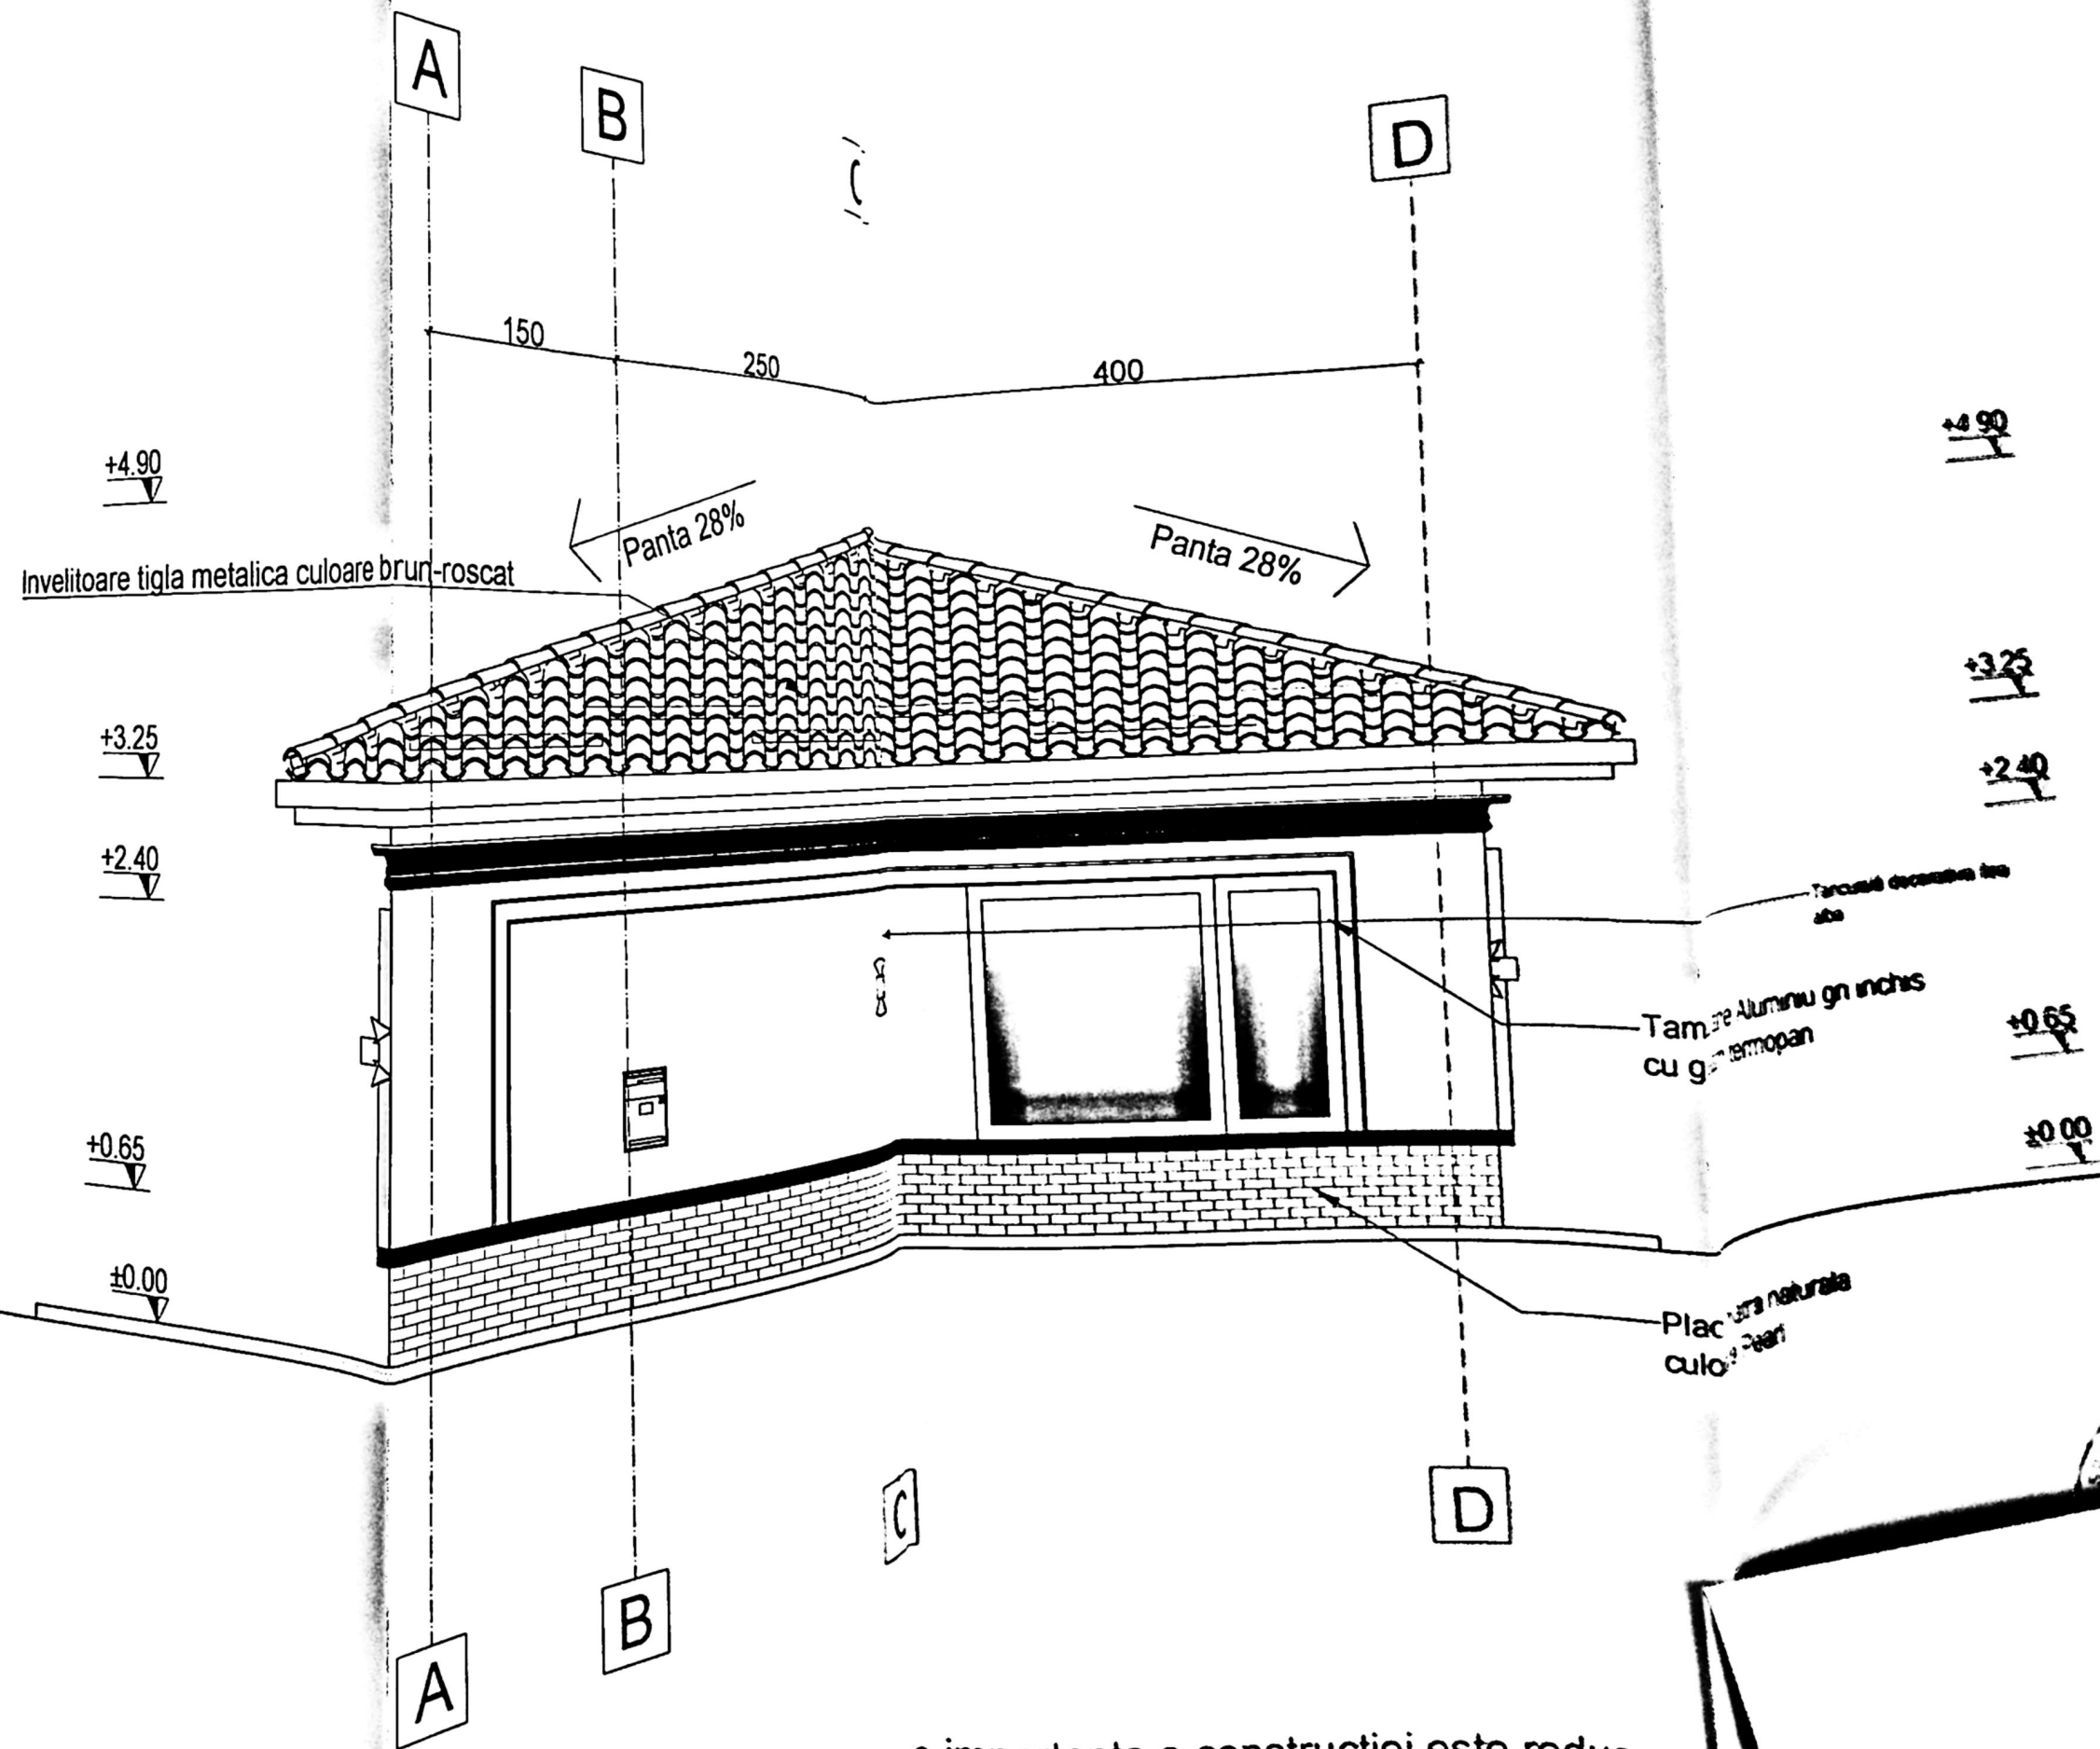

Categorie de importanță a construcției este redusă
conform HGR 766/ 1997, clasa de importanță III.