


Invelitoare carton bitumat  
 tip solzi, maron, pe panouri  
 sandwich ISOPAN,  
 asezate pe structura  
 metalica  
 atic panou sandwich placat  
 cu PVC culoare gri deschis  
 burlan tabla culoare maro  
 perete existent din panouri ISOPAN  
 placat cu PVC culoare alb  
 soclu existent finisat cu gresie  
 culoare gri inchis

CATEGORIA DE IMPORTANTA D  
 CLASA DE IMPORTANTA IV

INDICATOR	NUME		CERINTA	REFERAT - Nr./DATA
	NUME	GAGIU	CERINTA	EXPERTIZA - Nr./DATA
	<b>S.C. RAY CONSULTING S.R.L. - PROIECTANT GENERAL</b> <small>CUI: 14591493, J16/347/2002</small>		BENEFICIAR: MUNICIPIUL CRAIOVA REPREZENTAT DE PRIMAR LIA OLGUTA VASILESCU PENTRU ANDOFLOR SERV SRL REPREZENTATA DE SBIRCEA IOANA	
			PROIECT NR: 62 / 2026	
PROIECT	NUME	SEMNATURA	SCARA:	TITLU PROIECT:
	arh. Irina - Gabriela Gagliu		1:50	MODERNIZARE SPATIU COMERCIAL PARTER EXISTENT - CONSTRUCTIE PROVIZORIE CU DURATA DE AMPLASARE PE PERIOADA CONTRACTULUI DE INCHIRIERE
ECTAT	arh. Irina - Gabriela Gagliu		DATA:	ADRESA:
	arh. Stefan Dumitrescu		2026	Municipiul Craiova, Craiova Noua, Bd. Oltenia, langa 63B, jud. Dolj
ENAT				TITLU PLANSA:
				Fatada S-V si Fatada N-E
				PLANSA NR:
				A.05

VERIFICATOR DE PROIECTE  
 CUI: 14591403, J16/347/2002  
 TEL: 0765/338.615, 0767/812.784  
 ARHITECT CU DREPT DE SEMNĂTURĂ

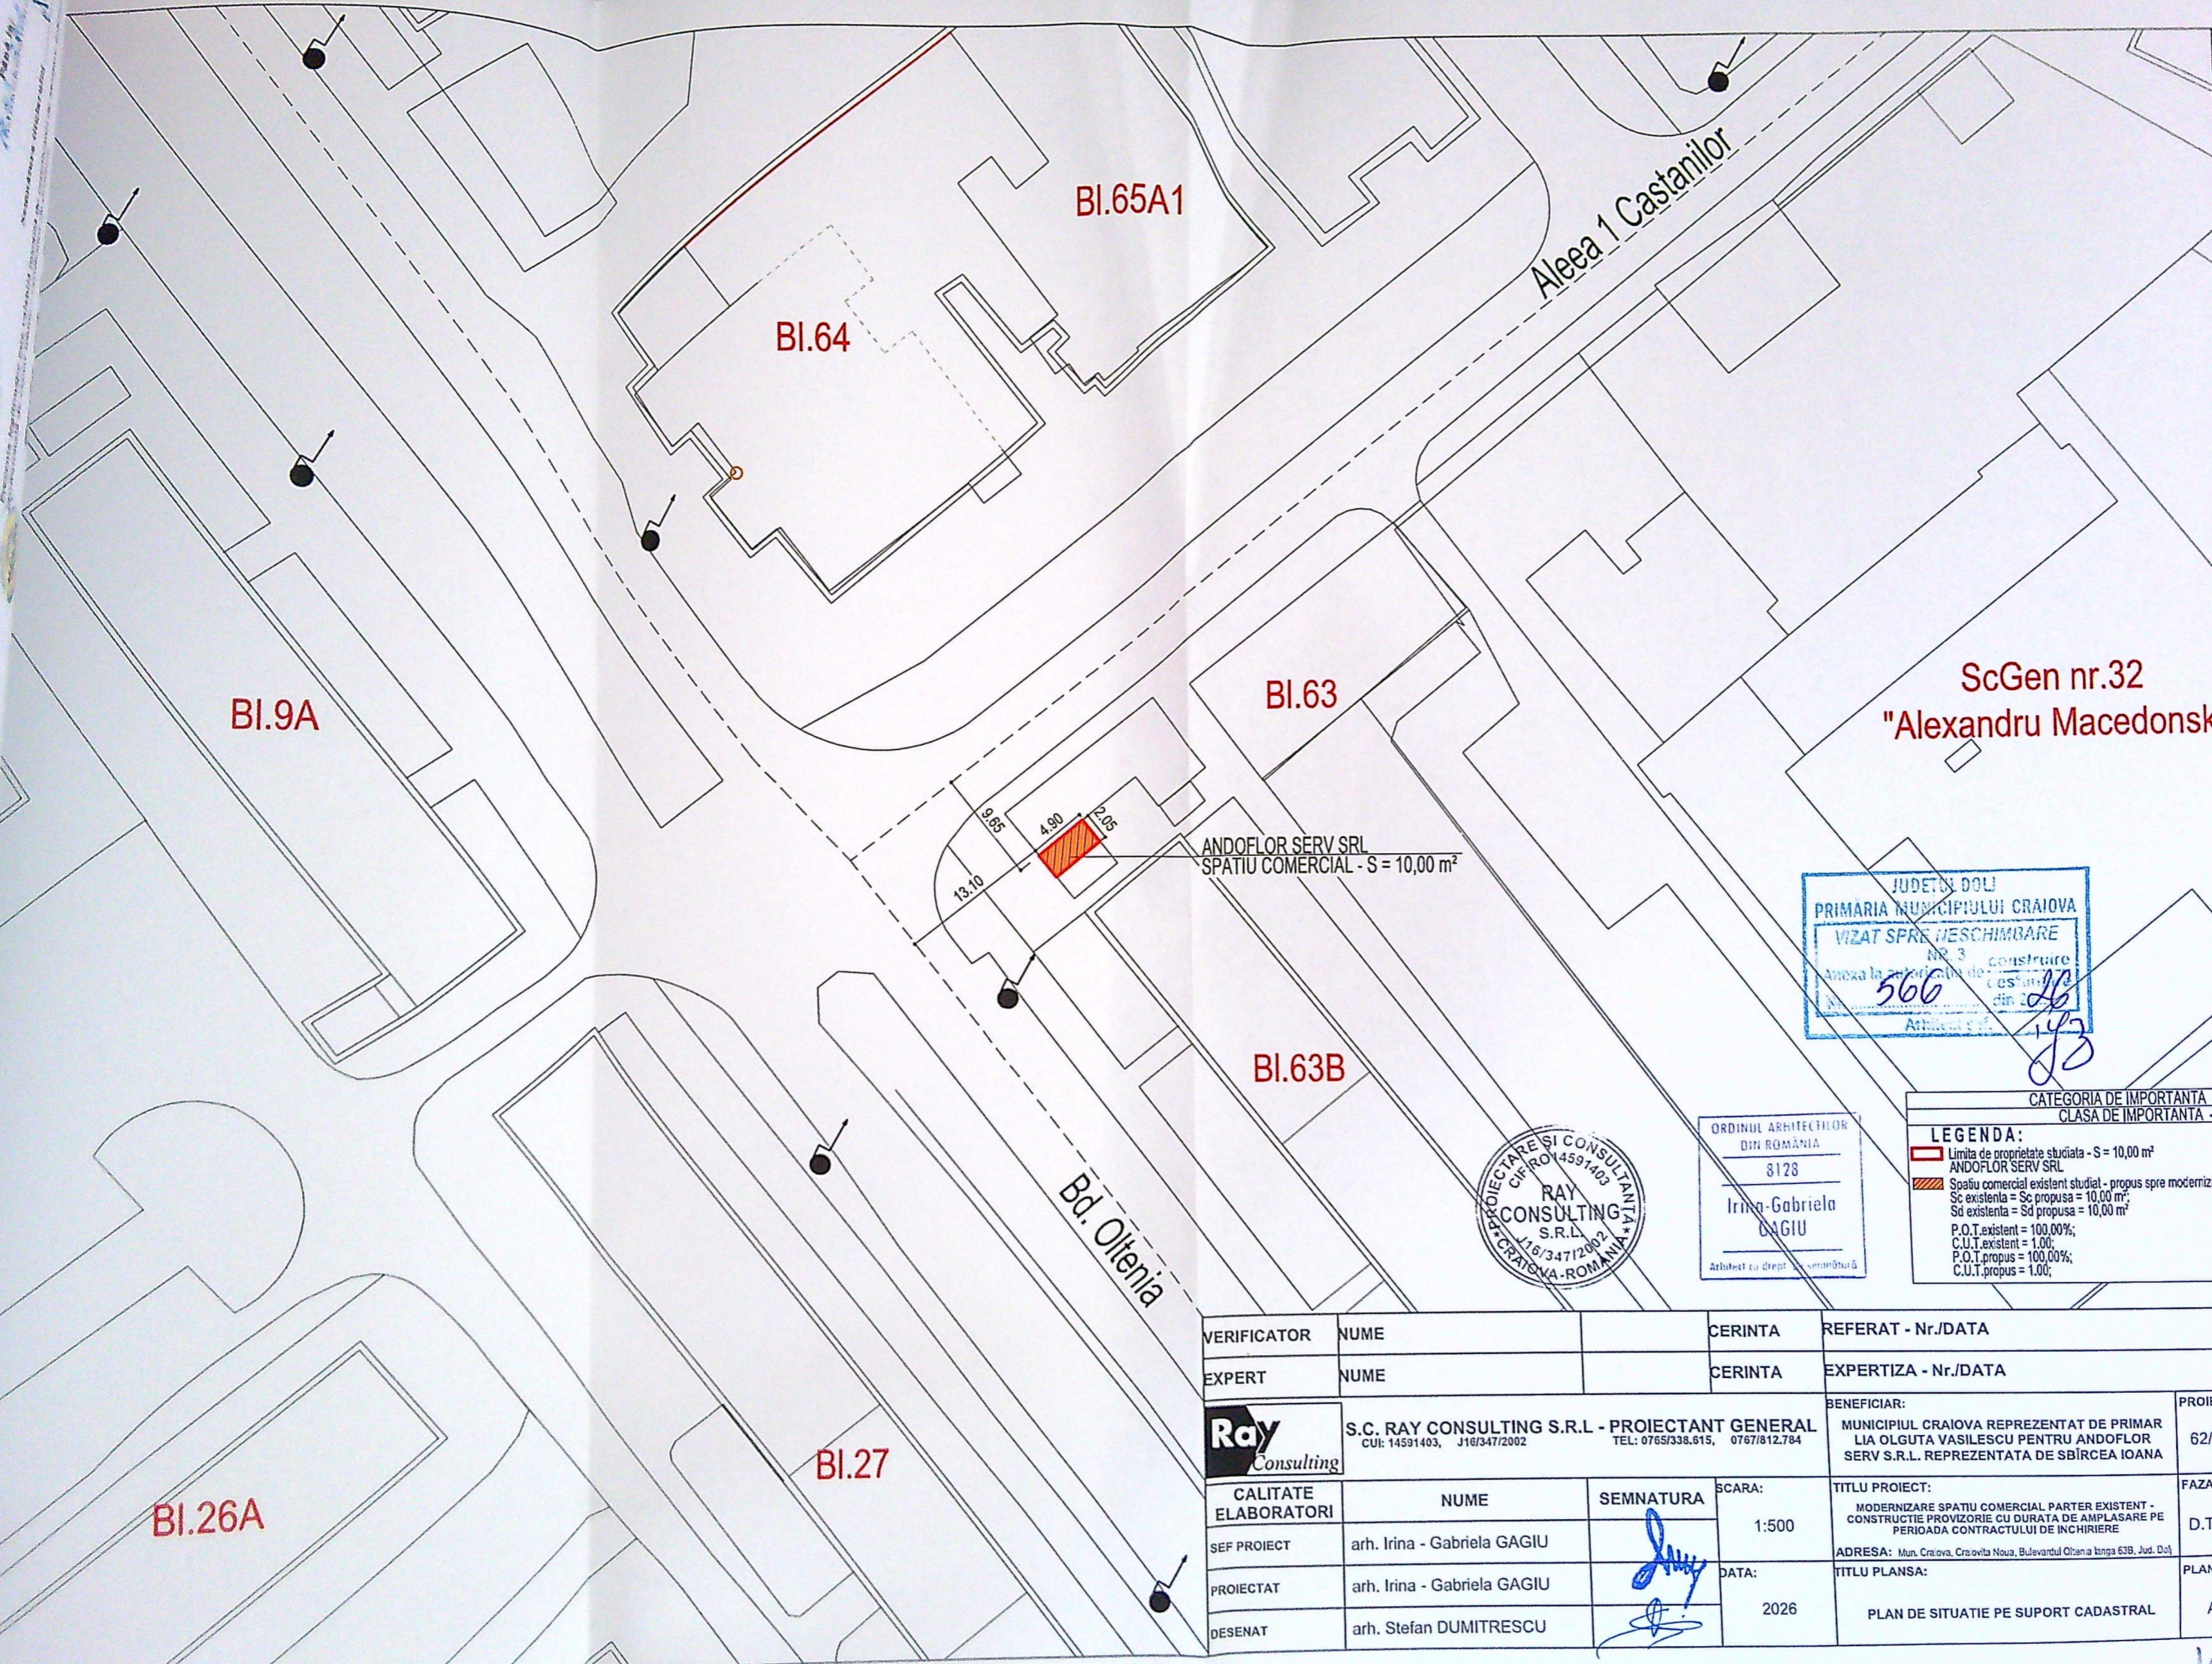

JUDEȚUL DOLOJ  
 PRIMĂRIA MUNICIPIULUI CRAIOVA  
 VIZAT SPRE ÎNȘCHIMBARE  
 Nr. 3 construire  
 Anexa la planul de cadastru  
 din 2026  
 506  
 26  
 143

ORDINUL ARHITECTILOR  
 DIN ROMÂNIA  
 8128  
 Irina-Gabriela  
 GAGIU  
 Arhitect cu drept de semnătură

CATEGORIA DE IMPORTANȚĂ - D  
 CLASA DE IMPORTANȚĂ - IV  
**LEGENDA:**  
 - Limita de proprietate studiată - S = 10,00 m²  
 - ANDOFLOR SERV SRL  
 - Spațiu comercial existent studiat - propus spre modernizare;  
 - Sc existentă = Sc propusă = 10,00 m²;  
 - Sd existentă = Sd propusă = 10,00 m²  
 - P.O.T. existent = 100,00%;  
 - C.U.T. existent = 1,00;  
 - P.O.T. propus = 100,00%;  
 - C.U.T. propus = 1,00;

VERIFICATOR	NUME	CERINȚA	REFERAT - Nr./DATA
EXPERT	NUME	CERINȚA	EXPERTIZA - Nr./DATA
<b>Ray Consulting</b>	<b>S.C. RAY CONSULTING S.R.L. - PROIECTANT GENERAL</b> CUI: 14591403, J16/347/2002 TEL: 0765/338.615, 0767/812.784	BENEFICIAR:	PROIECT NR:
CALITATE ELABORATORI	NUME	SEMNATURA	SCARA:
SEF PROIECT	arh. Irina - Gabriela GAGIU	<i>[Signature]</i>	1:500
PROIECTAT	arh. Irina - Gabriela GAGIU	<i>[Signature]</i>	DATA:
DESENAT	arh. Stefan DUMITRESCU	<i>[Signature]</i>	2026
TITLU PROIECT:			FAZA:
MODERNIZARE SPATIU COMERCIAL PARTER EXISTENT - CONSTRUCTIE PROVIZORIE CU DURATA DE AMPLASARE PE PERIOADA CONTRACTULUI DE INCHIRIERE			D.T.A.C.
ADRESA: Mun. Craiova, Craiova Noua, Bulevardul Otana lnga 63B, Jud. Dolj			PLANSA NR:
TITLU PLANSA:			A01
PLAN DE SITUATIE PE SUPORT CADASTRAL			

49