


ANEXA NR.1.35

Nr. cadastral	Suprafata masurata a imobilului (mp)	Adresa imobilului
	159	2021 mun. Craiova, cart. Cernele, T51 P43, Lotul 2, jud. Dolj

Nr. Cartea Funciara

Localitatea Administrativa Teritoriala (UAT)

CRAIOVA

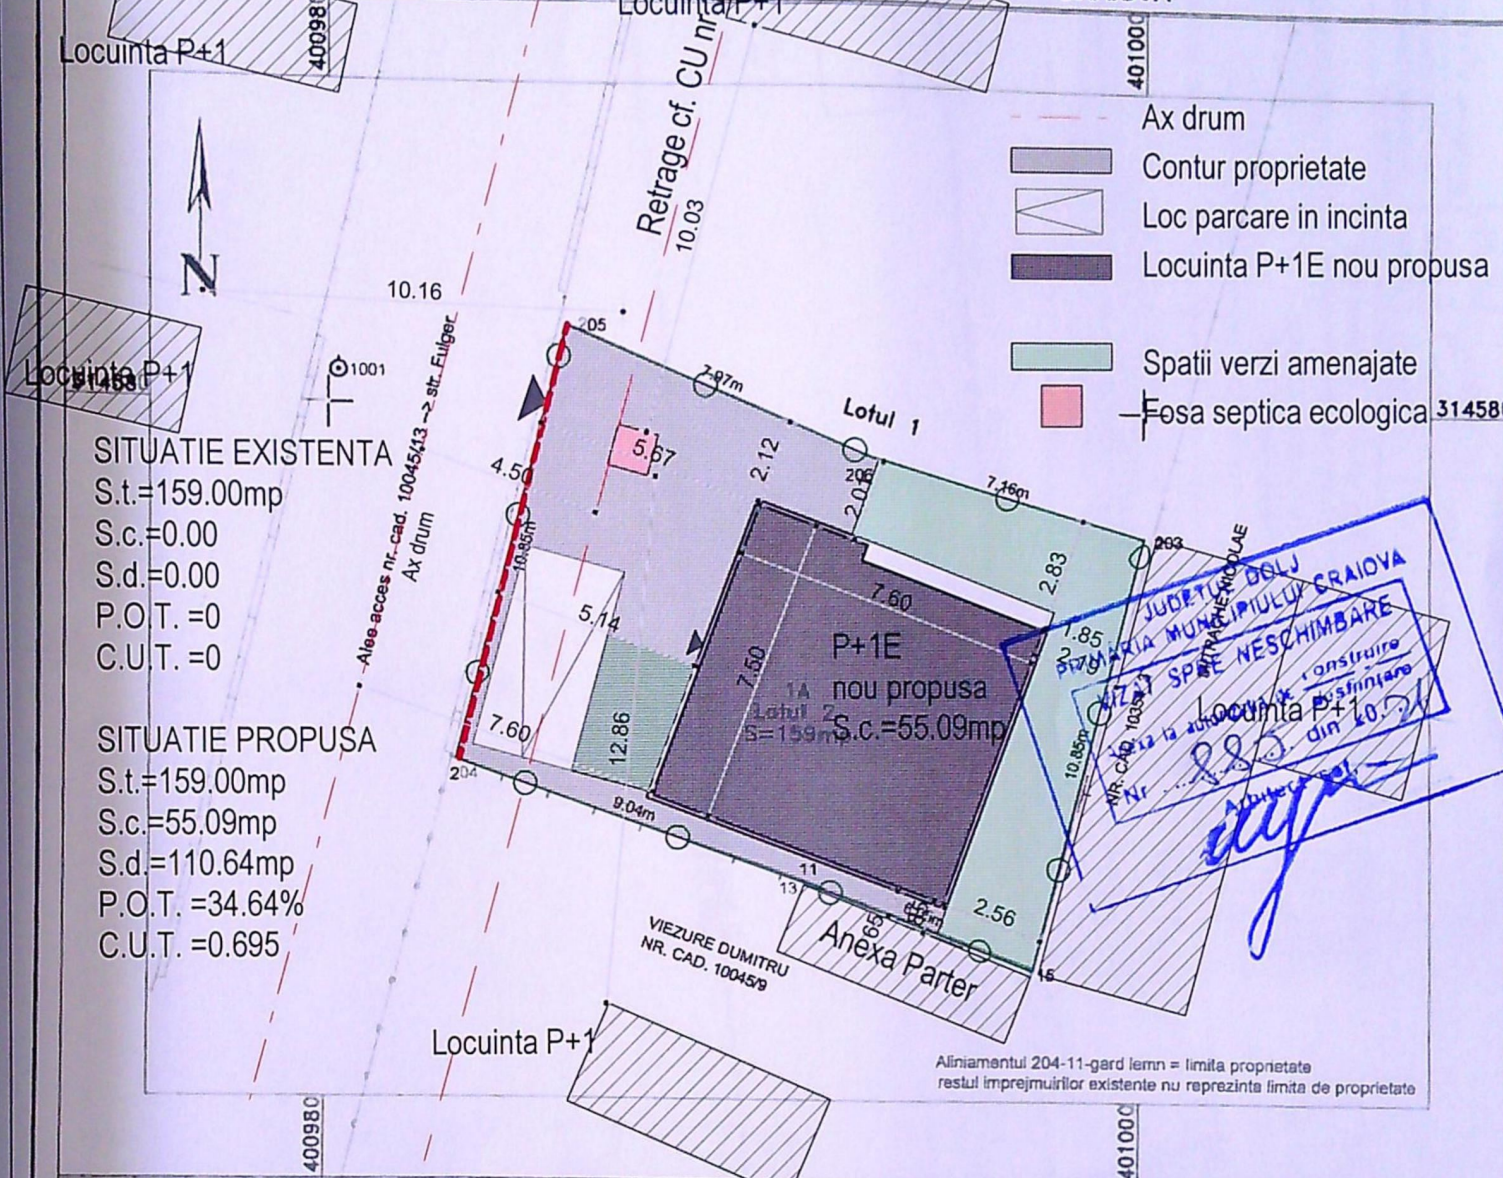

A. Date referitoare la teren			
Nr. parcela	Categoria de folosinta	Suprafata (mp)	Mentiuni
1	A	159	Teren intravilan delimitat cu gard lemn si limite conventionale
-	-	-	-

Total

CATEGORIA DE IMPORTANTA "D" conf. H

Expert

Verificator




A L A
ARCHITECTU

Arhitectura

Sef proiect

Proiectat	
-----------	--

Desenat

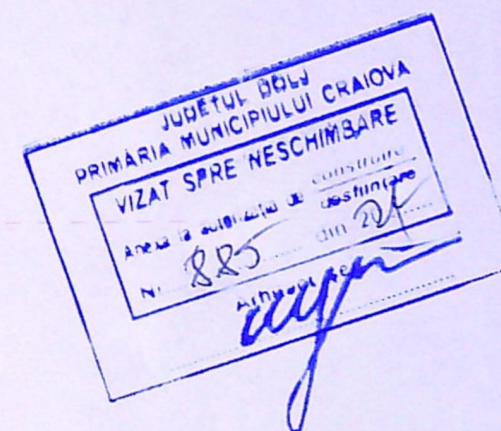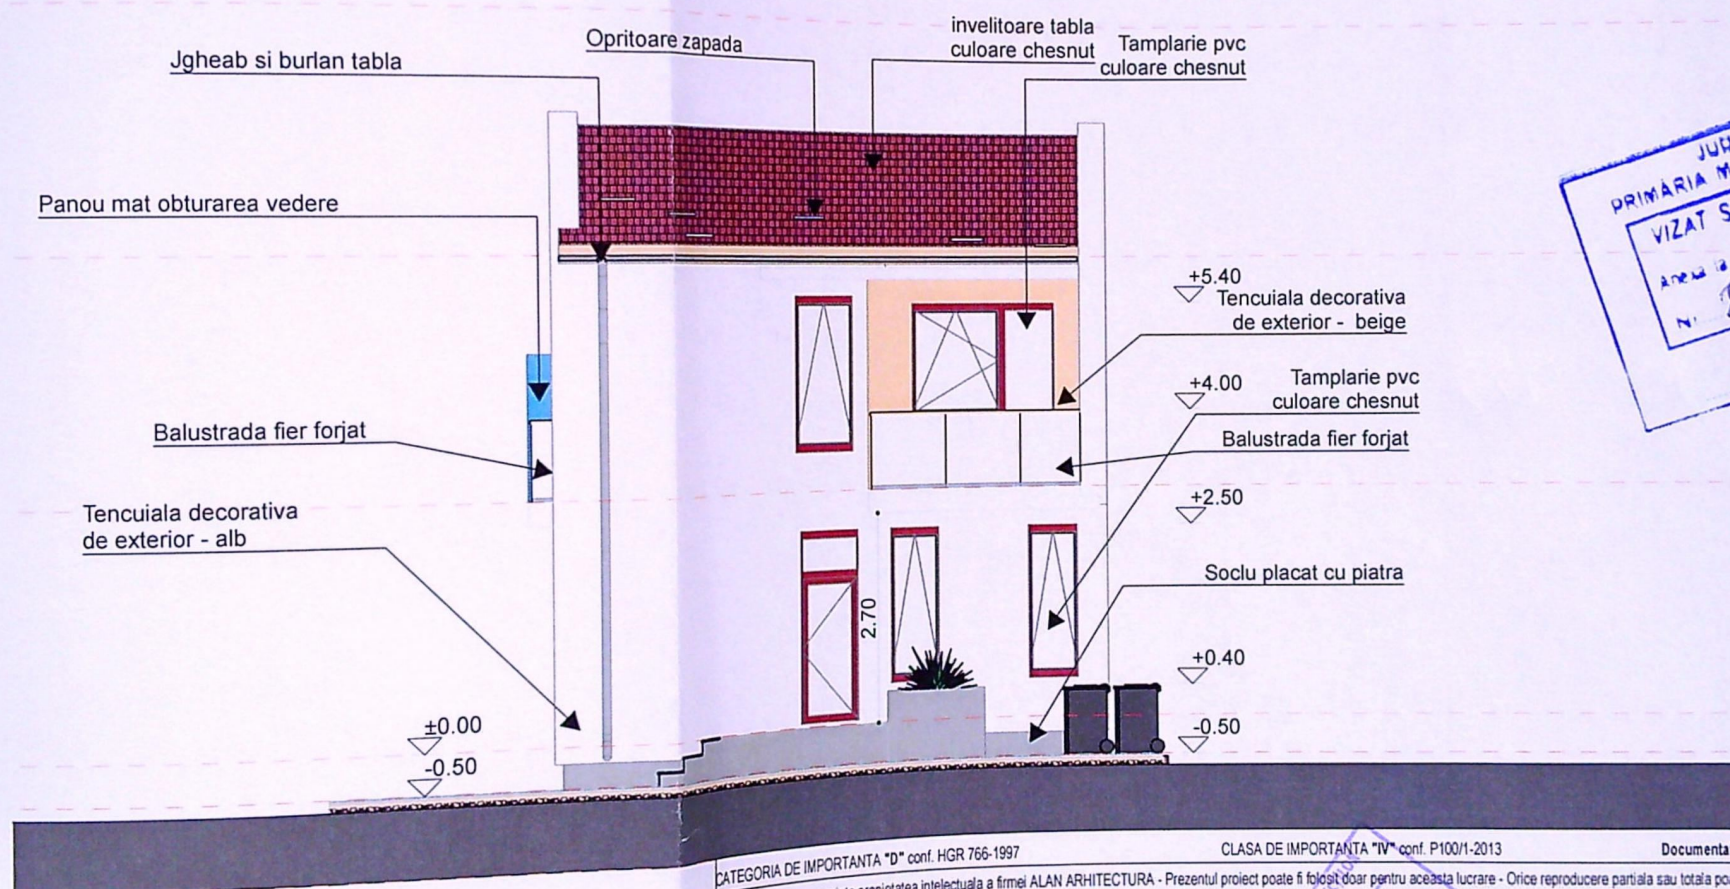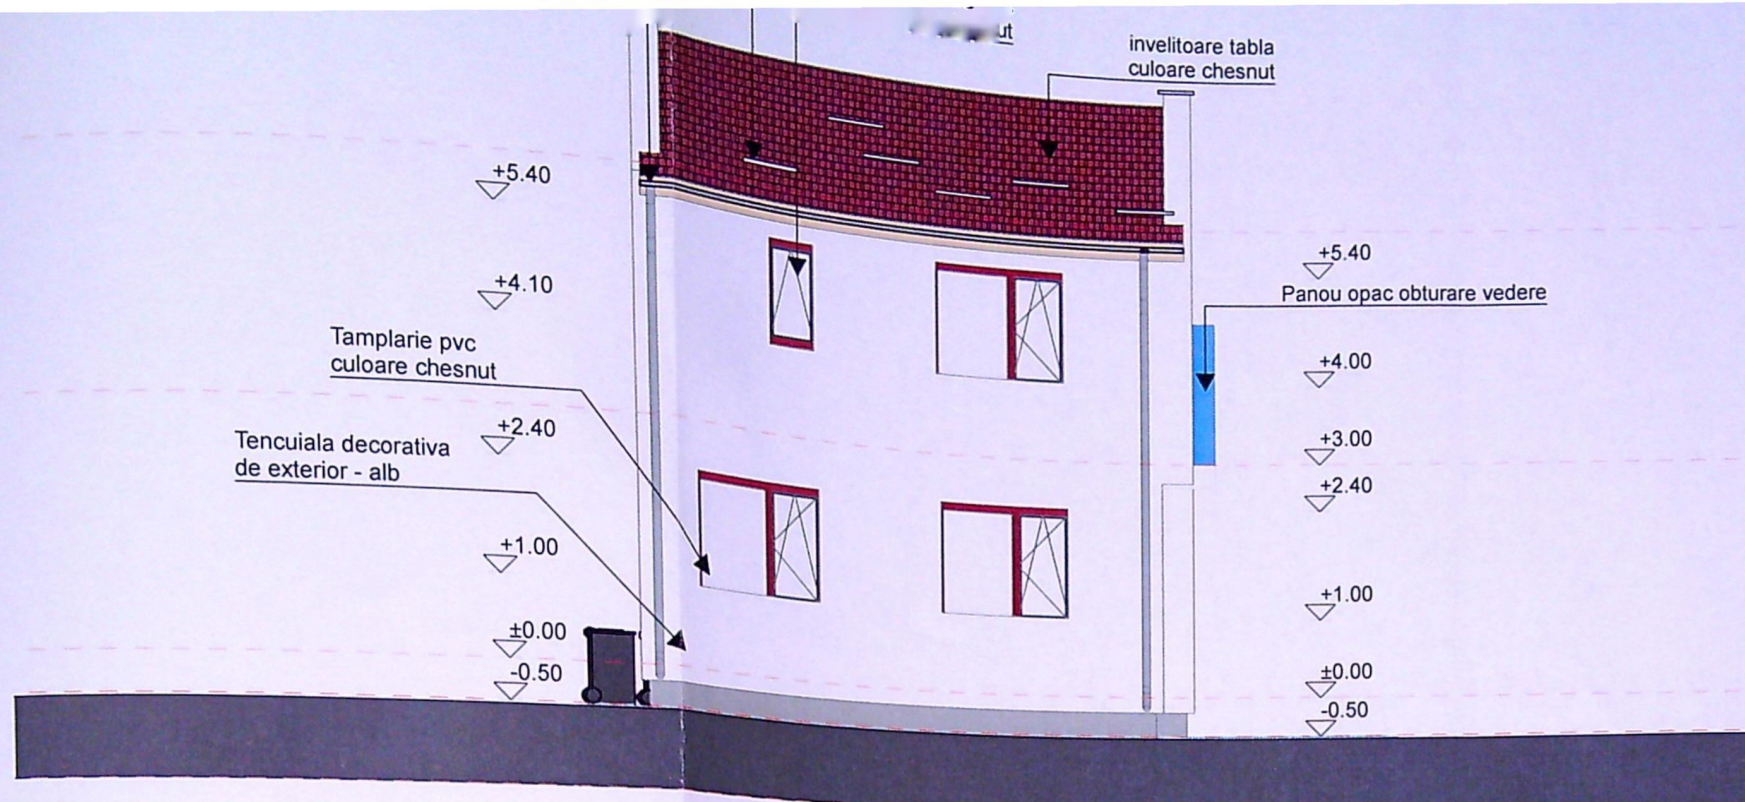

CATEGORIA DE IMPORTANTA "D" conf. HGR 766-1997 CLASA DE IMPORTANTA "IV" conf. P100/1-2013 Documentatiile sunt valabile doar cu parafa si semnatura in original




Prezentul proiect reprezinta proprietatea intelectuala a firmei ALAN ARHITECTURA - Prezentul proiect poate fi folosit doar pentru aceasta lucrare - Orice reproducere partiala sau totala poate fi facuta doar cu acordul prealabil al ALAN ARHITECTURA.

	Nume	Semnatura	Cerinta
Expert			
Verificator			

Referat / Expertiza nr. data



Arhitectura
Sef proiect
Proiectat
Desenat

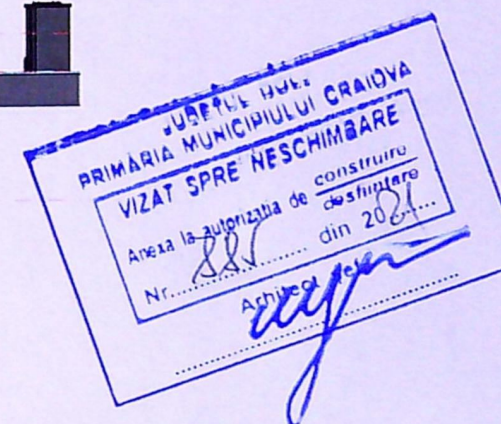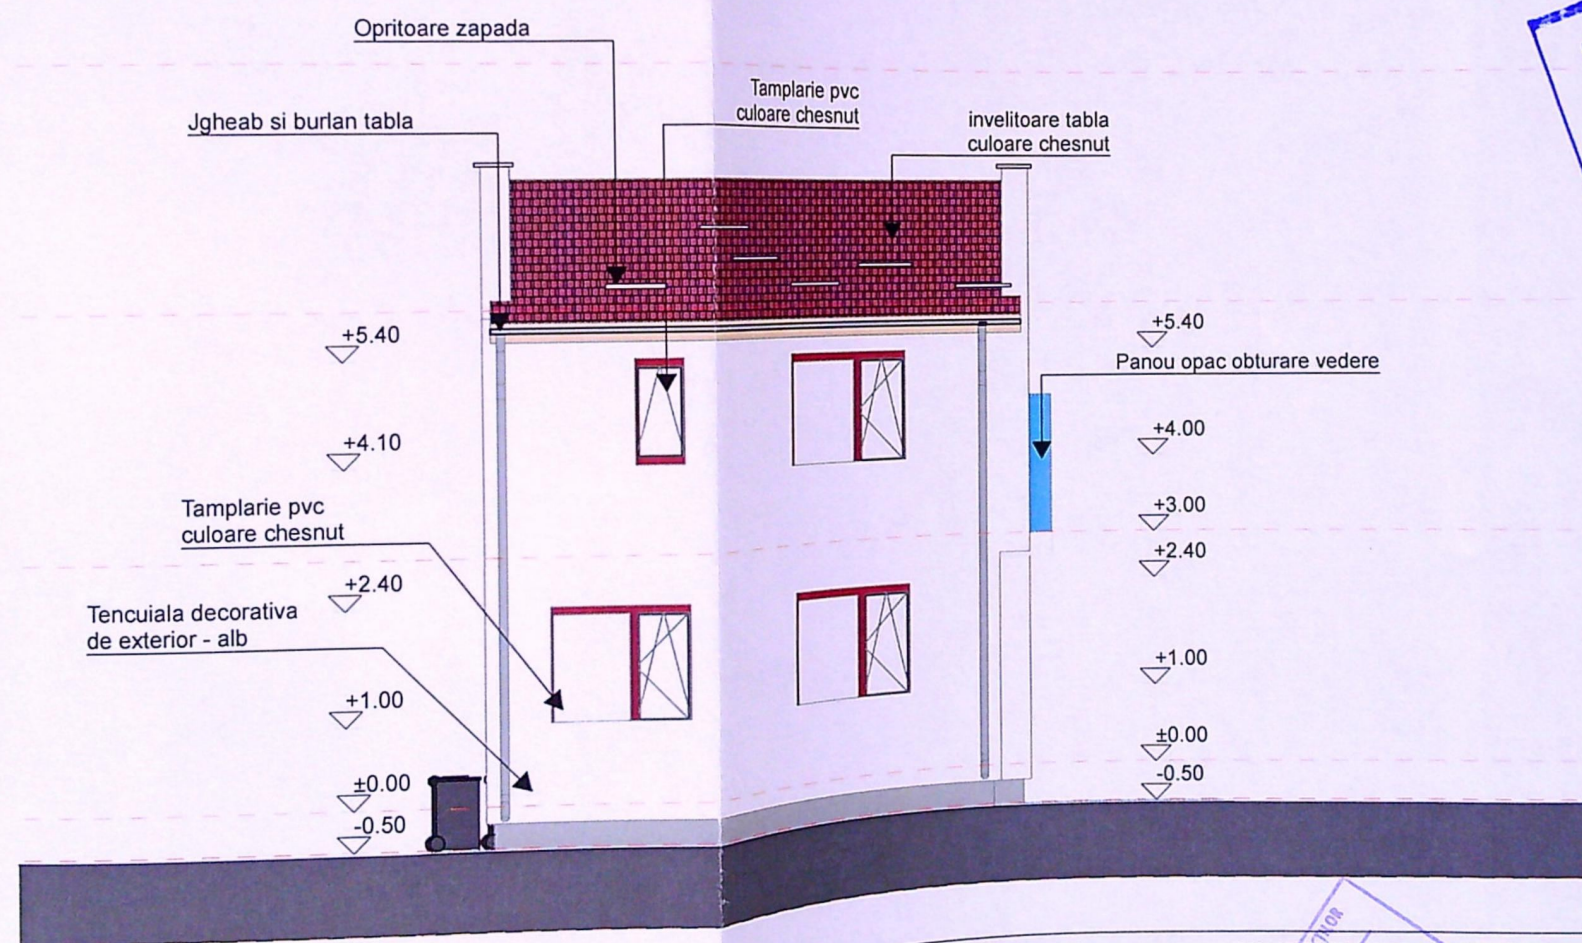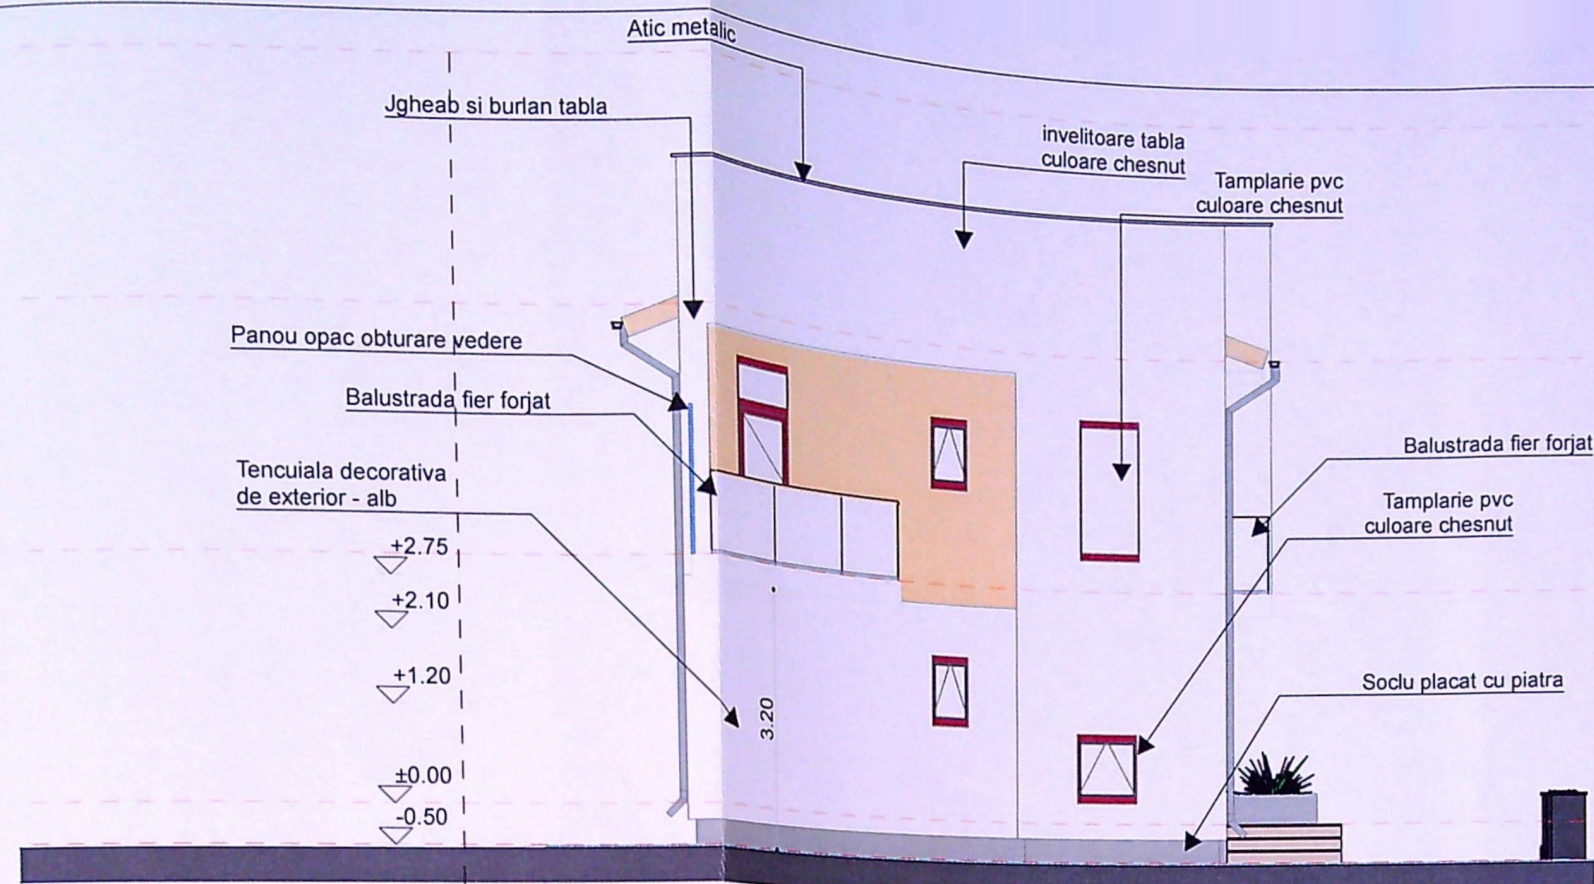

CATEGORIA DE IMPORTANTA "D" conf. HGR 766-1997 CLASA DE IMPORTANTA "IV" conf. P100/1-2013 Documentatiile sunt valabile doar cu parafa si semnatura in original

Prezentul proiect reprezinta proprietatea intelectuala a firmei ALAN ARHITECTURA - Prezentul proiect poate fi folosit doar pentru aceasta lucrare - Orice reproducere partiala sau totala poate fi facuta doar cu acordul prealabil al ALAN ARHITECTURA

Nume	Semnatura	Cerinta
Expert		
Verificator		
Arhitectura		
Sef proiect		
Proiectat		
Desenat		

