


PLAN DE AMPLASAMENT SI DELIMITARE - LOT 1

scara 1:500

Nr cadastral	246051
Cartea funciara	600mp
Suprafata masurata(mp)	600mp
Adresa imobilului: extravilan Mun. Craiova, Sat Cemele, T46, P1, Jud. Dolj. UAT: CRAIOVA	

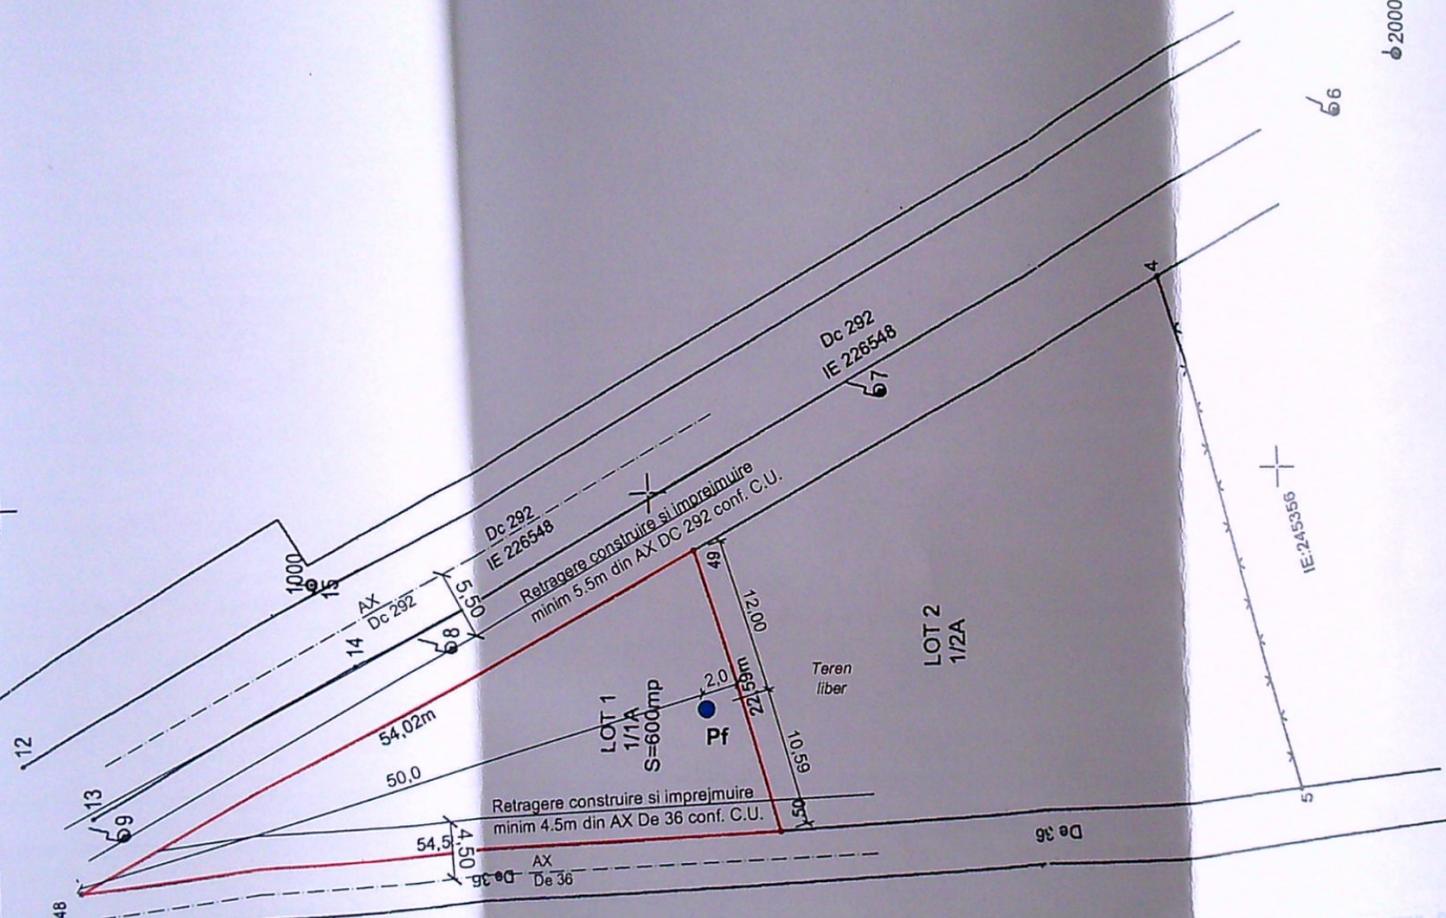

INDICI DE REFERINTA
Suprafata teren S = 600 mp

SITUATIA EXISTENTA


Sconstr = 0,00 mp
Sdesf. = 0,00 mp
P.O.T. = 0,00 %
C.U.T. = 0,00

SITUATIA PROPUASA :

Sconstr = 0,00 mp
Sdesf. = 0,00 mp
P.O.T. = 0,00 %
C.U.T. = 0,00

LEGENDA:

- LIMITA DE PROPRIETATE
- PUT FORAT PROPUS

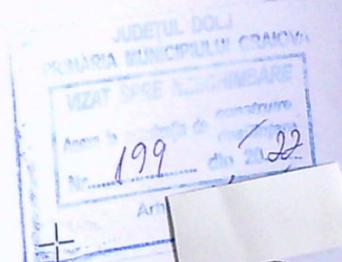

VERIFICATOR/ EXPERT	NUME	SEMNATURA	CERINTA	REFERAT / EXPERTIZA NR. / DATA
Sef proiect	ing. C-tin. Giurgulescu	[Signature]	Data	Beneficiar: PRUNA CONSTANTIN - LAURENTIU Pr. nr.: 151/2021
Proiectat	ing. C-tin. Giurgulescu	[Signature]	20.12.2021	Titlu proiect: REALIZARE PUT FORAT CRAIOVA, Cemele, T46, P1, jud. Dolj
Desenat	ing. C-tin. Giurgulescu	[Signature]	scara: 1:500	Titlu plansa: PLAN DE SITUATIE Faza: D.T.A.C. A - 02

A. Date referitoare la teren	
Suprafata masurata (mp)	600
Total	
B. Date referitoare la constructii	
Suprafata construita la sol (mp)	Suprafata constr. desfas. = -
TOTAL	
Suprafata masurata a imobilului = 600 mp	

Executant
ND TOPOGRAPHY SRL
SERIA RO-B-J NR. 1199 CLASA III prin
COMAROMI ALEXANDRU DANIEL
RIA RO-DJ-F NR. 0107/07.12.2010 CATEGORIA C
confirm executarea masuratorilor la teren,
judneea inlocuirii documentatiilor cadastrale si
aspondenta acesteia cu realitatea din teren.
Digitally signed by Alexandru-Daniel Comaromi
DN: cn=Alexandru-Daniel Comaromi
sn=Comaromi, givenName=Alexandru-Daniel,
c=RO, o=ND TOPOGRAPHY SRL
serialNumber=2020.12.23.09.58.54 +0200
Date: 2020.12.23 09:58:54 +0200
Alexandru-Daniel
Comaromi
tura si stampila

Inspector
261359/2020
Confirm introducerea imobilului in baza de date integrata si
atribuirea numarului cadastral
Semnatura si parafa
Gabriela Bondei
Data: 2021.01.05
08.29.51 +02.00
Stampila BCPI