


Cartea funciara Nr.

UA1 Craiova

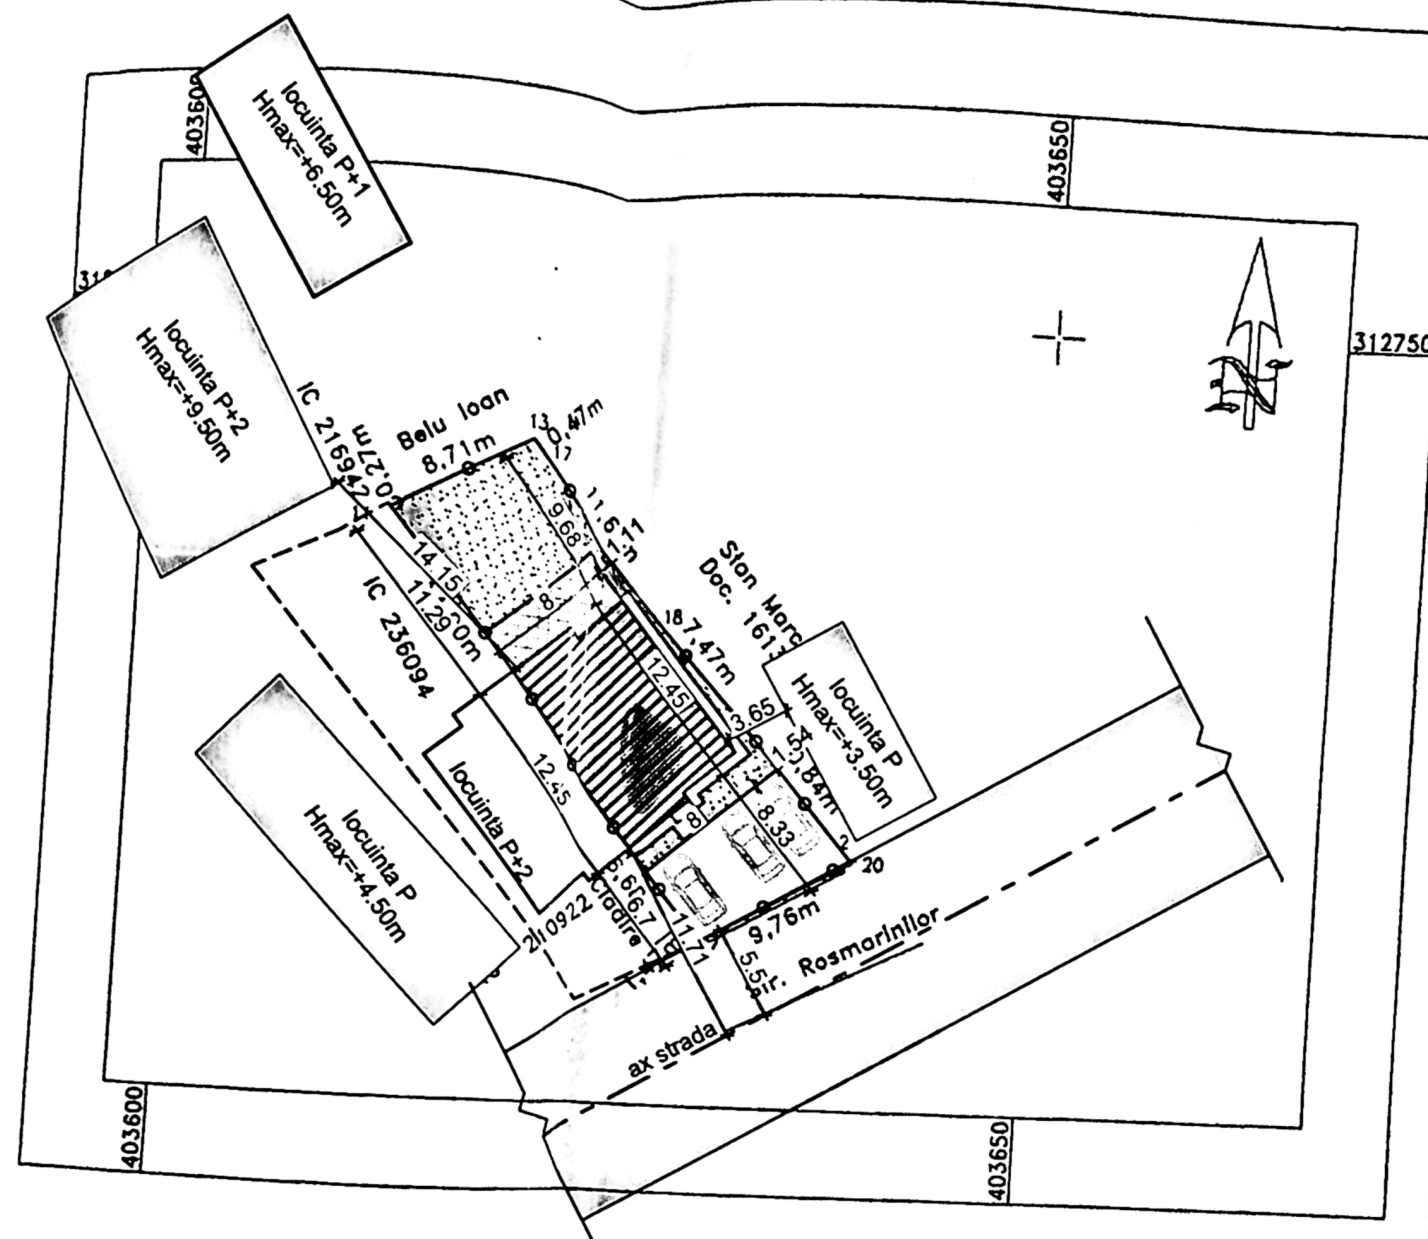

A. Date referitoare la teren

parcels	Categoria de folosinta	(mp)	Mentuni
1	Cc	280	gard beton, gard de lemn, gard plasa, zid cladire
Total		280	

B. Date referitoare la constructii

Cod constructie	Destinatie	Suprafata constr. la sol(mp)	Mentuni
C1	CL	82, desfasurata 82	locuinta, parter, construita in anul 1970
Total		82	

22.3.657/2020
 Oficiul de Cadastru și Publicitate Imobiliară Dolj

LEGENDA:

----- AMPLASAMENT STUDIAT;
 Steren=280mp

--- IMPREJMUIRE TEREN

LOCUINTA P+2 PROPUSA:
 Sc A=98mp; Sd A=294mp;

P.O.T.existent=0.0%; C.U.T.existent=0;
 P.O.T.propus=35.00%; C.U.T.propus=1.05;

S spatii verzi=88mp = 31.43% din teren

S alei carosabile=56mp;

S alei pietonale=19mp;

▲ Acces pietonal

▲ Acces auto





VERIFICATOR	EXPERT	SEMNATURA	CERINTA	REFERAT / EXPERTIZA NR. / DATA
B.I.A. RADU-GABRIEL POPESCU	Str. A.I. Cuza nr. 5, bl. Romaria, sc. A, ap. 11	SEMNATURA	Scara: 1:500	Beneficiar: DINCA IULIAN GABRIEL SI DINCA IULIANA
Titlu proiect: Construire locuinta unifamiliala P+2 si refacere imprejurimii				Proiectant: Mun. Craiova, str. Rosmarinilor, nr. 24, Judetul Dolj.
Titlu planșă:				






CONSTRUCTIE VECHINA PROPUSA PRIN
ALTA DOCUMENTATIE A.C.

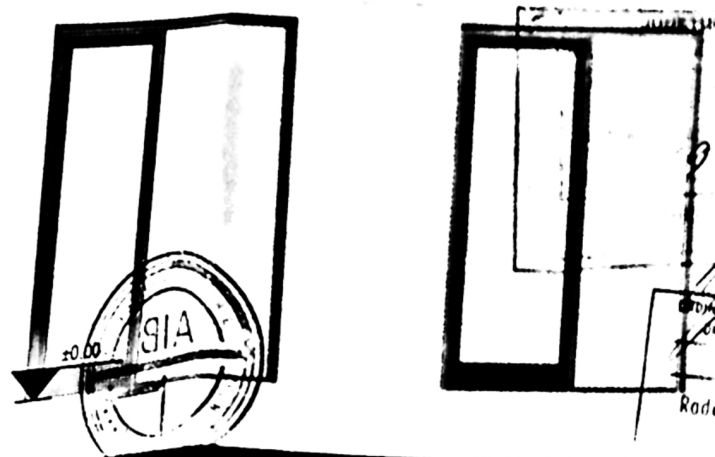

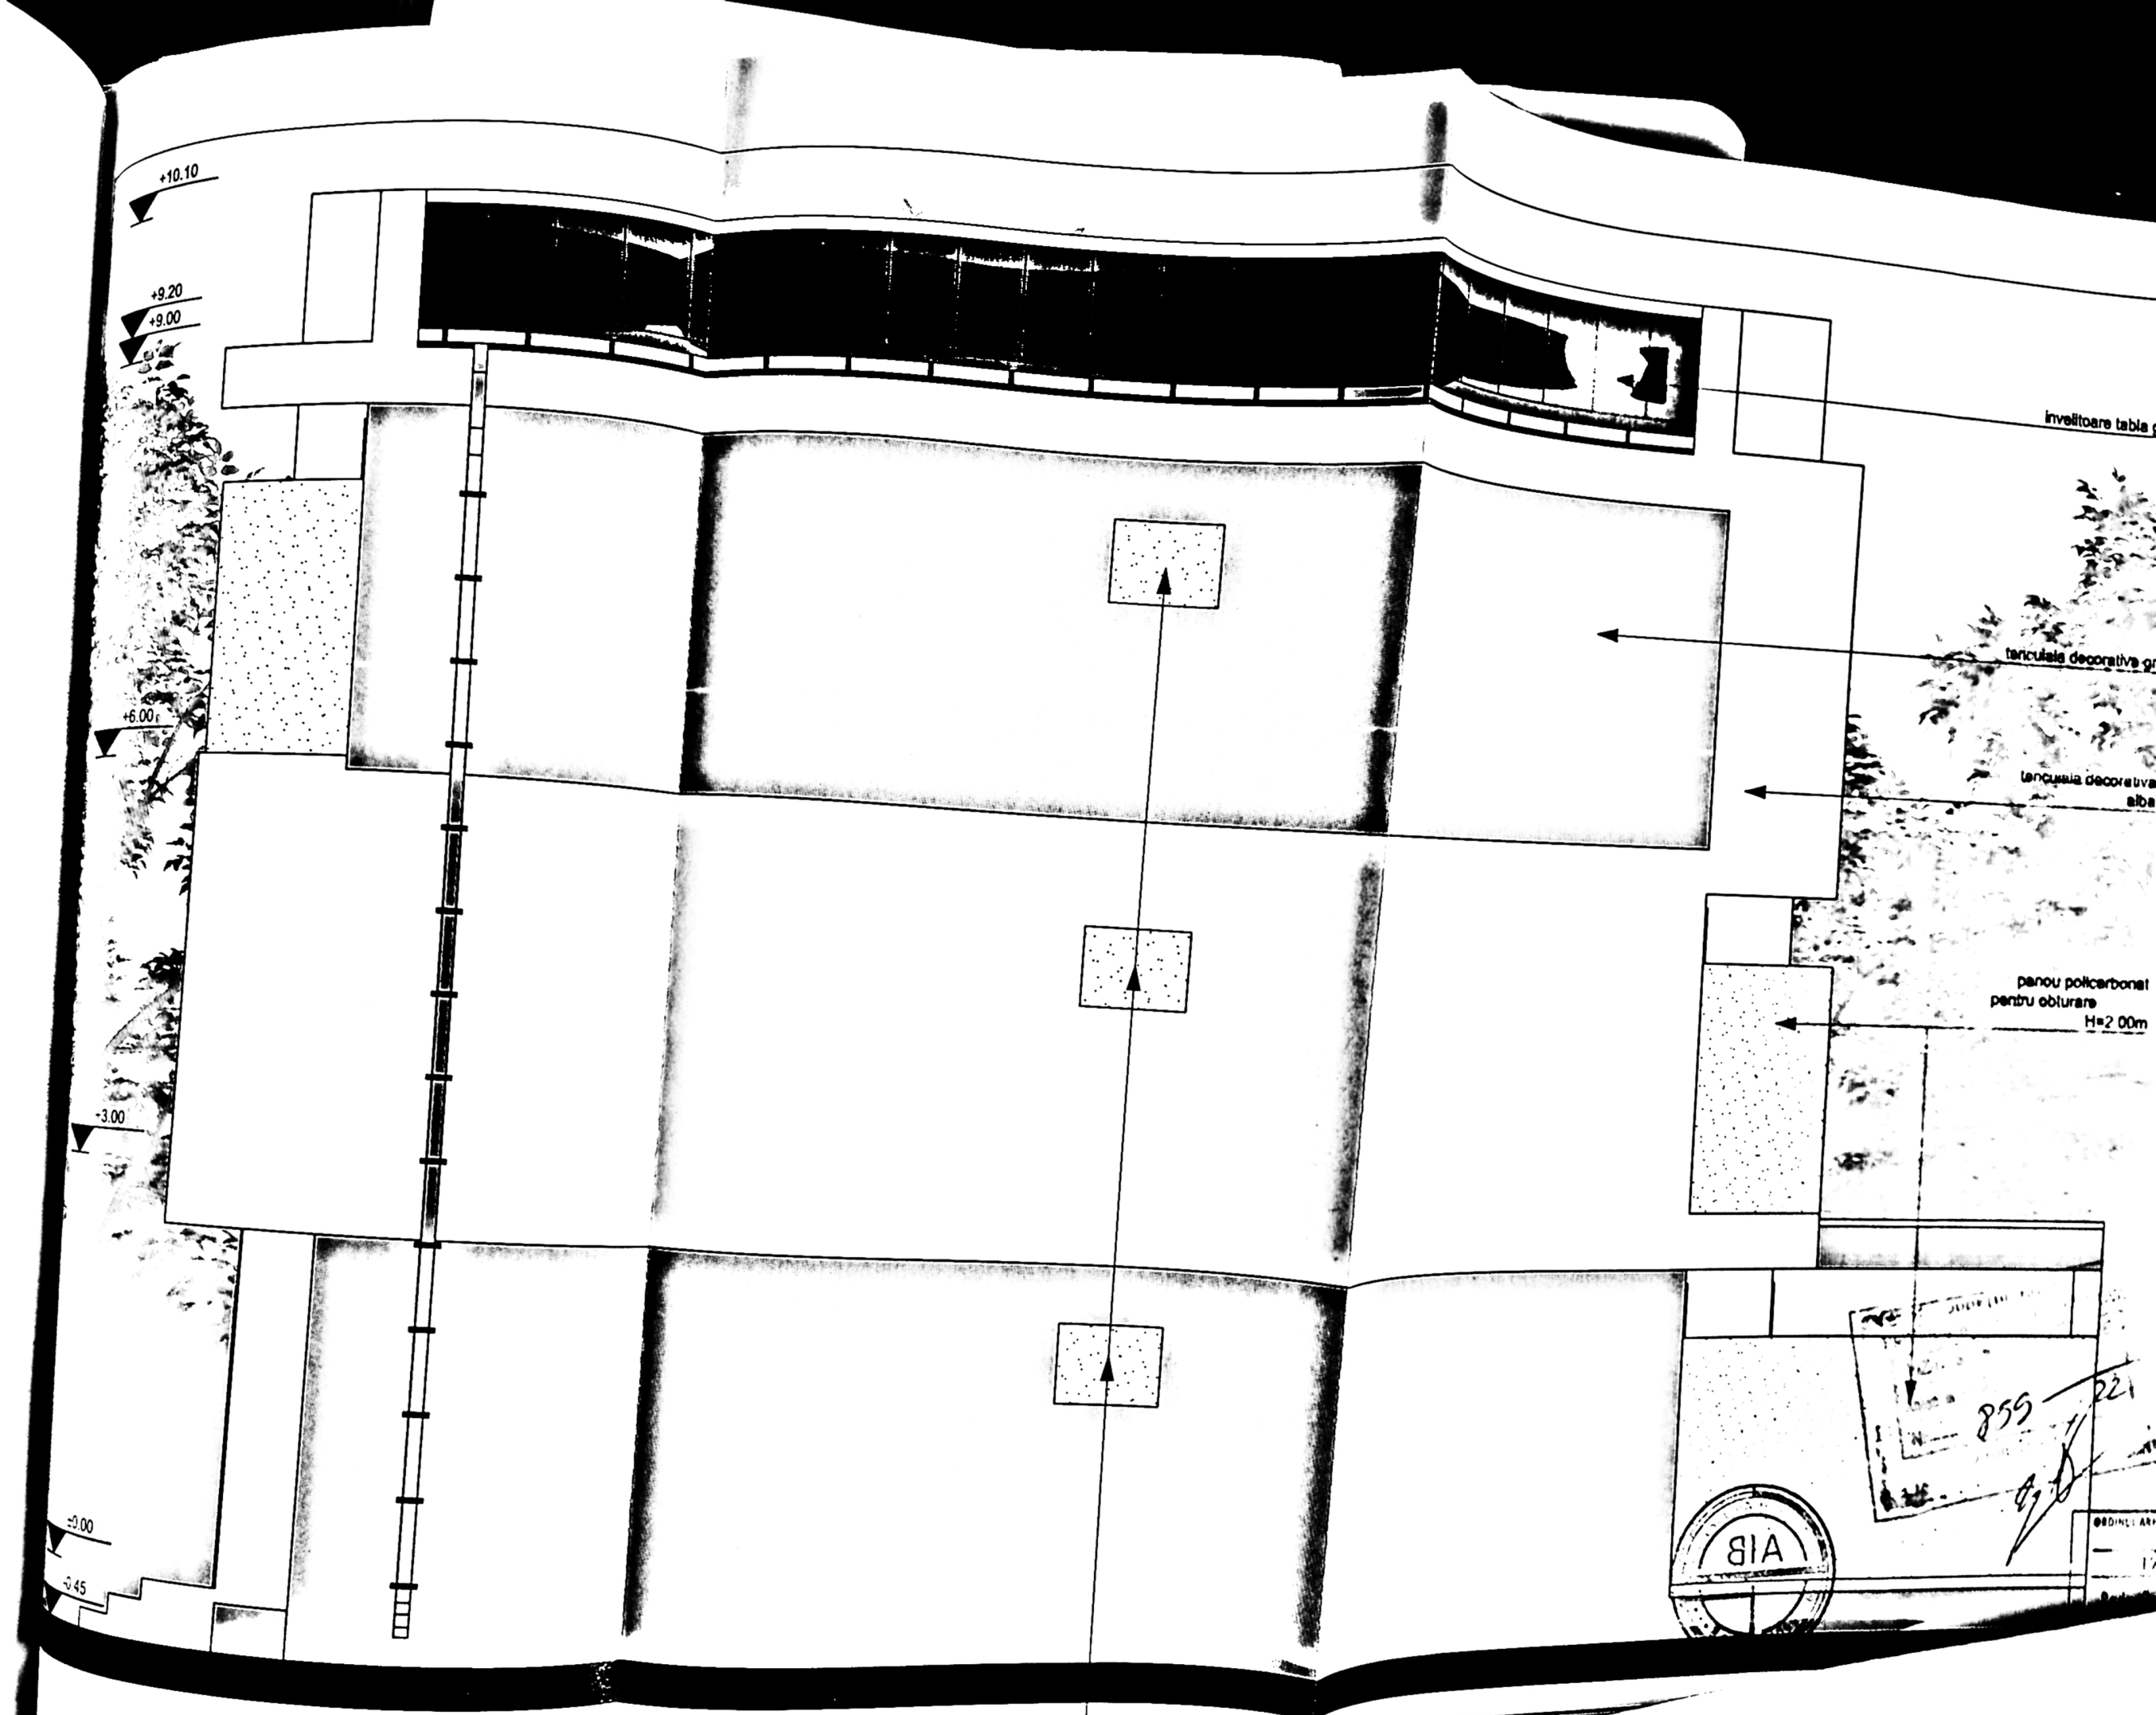

panou policarbonat
pentru obturare vedere
H=2.00m

VERIFICATOR

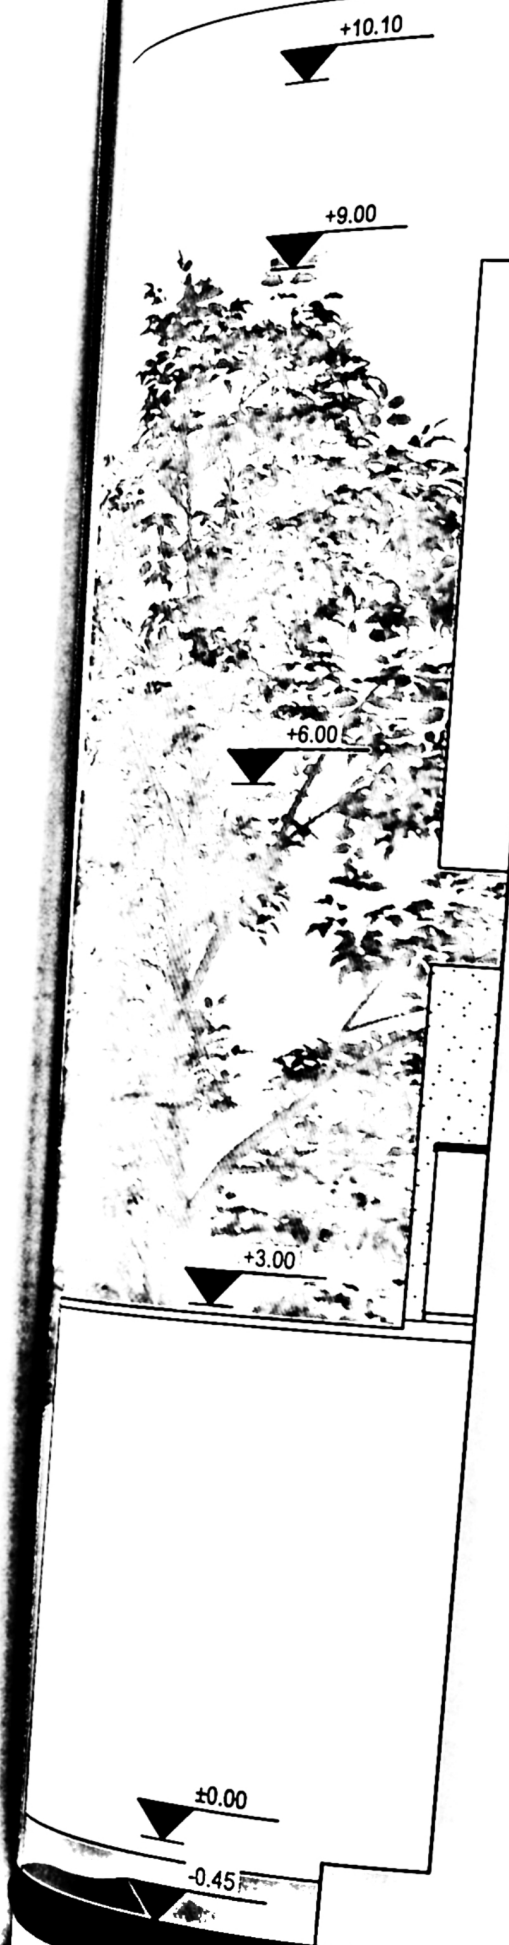

CONSTRUCTIE VECINA PROPUSA PRIN
ALTA DOCUMENTATIE A.C.

