





T.C.G. ex. 2001 SR
TOPO, CARTO & C.

PLAN: ECG-01-2018
SCALA: 1:500
Data de editare: 20.05.2018
Data de aprobare: 20.05.2018

JUDETUL DOLJ
PRIMĂRIA MUNICIPIULUI CRAIOVA
VIZAT SPRE NESCIMBARE
NR. 8
Anexa la proiectul de construire
Nr. 681 din 20.05.2018
Arhitect: M.

STROESCU C. DAN-ILIAN
ROMANIA
NR. 09762
VERIFICATOR DE PROIECTE
ROMANIA
VERIFICATOR DE PROIECTE


SOCIETATEA
BRISK GROUP
CONSULTING & PROJECTING

ANALIZA TERENURI	
nr cad 256415	S= 2.050m2
nr cad 256416	S= 2.174m2
nr cad 256417	S= 22.861m2
SUPRAFATA TOTALA S= 27.085m2	
POT existent	25,47%
CUT existent	0,25
POT max	27%
CUT max	0,60
POT propus	25,56%
CUT propus	0,25


ANALIZA CONSTRUCTIILOR EXISTENTE	
Suprafata construita supermarket	6.792m2
Suprafata construita facilitate reciclare TOMRA	108m2
Suprafata construita TOTALA	6.900m2
Suprafata construita desfasurata TOTALA	6.900m2
PROPOS	
Suprafata construita constructie provizorie	23m2
Suprafata construita rezultata TOTALA	6.923m2
Suprafata construita desfasurata rezultata TOTALA	6.923m2

CONSTRUCTIE / BUILDING
PROIECTANT /
SPECIFICATIE /
SIF PROIECT /
PROIECTAT /
BENEFICIAR / C
TITUL PROIECT
DATA /
ISSUE DA
TITUL PLANS
NR. PROIECT
PROIECTA
06


Categoria de importanta: D
Clasa IV de importanta

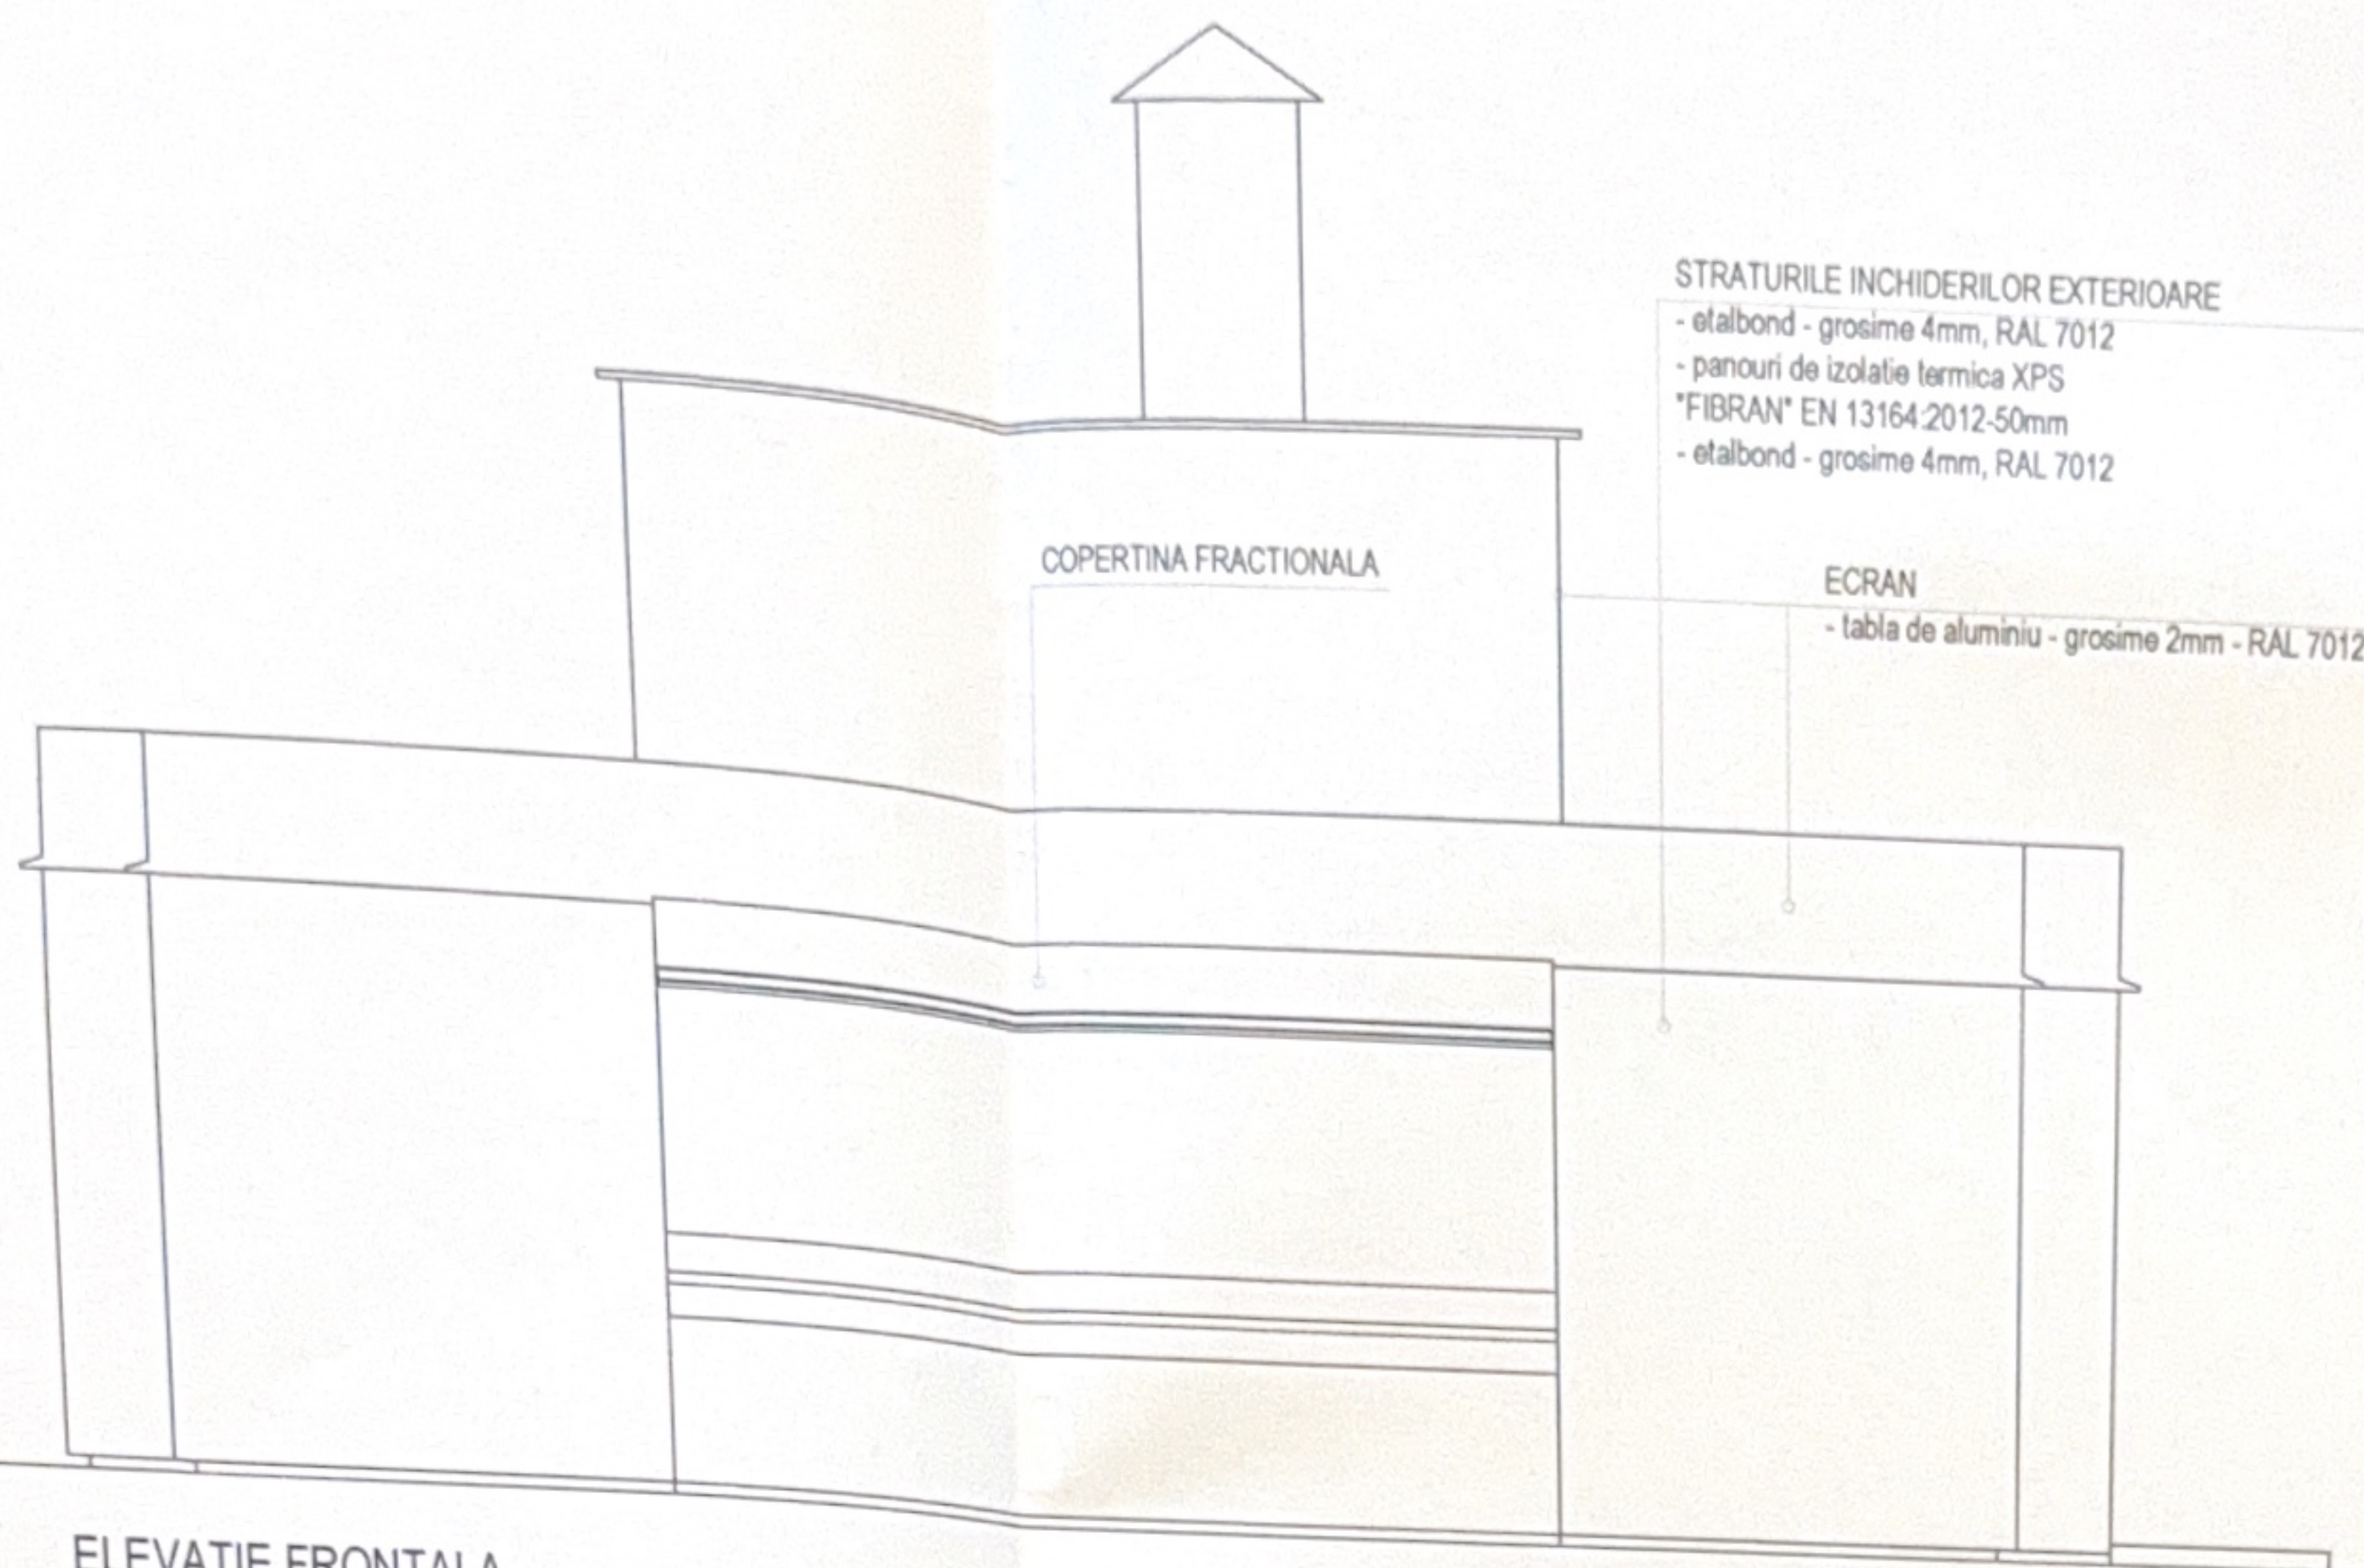


ELEVATIE FRONTALA

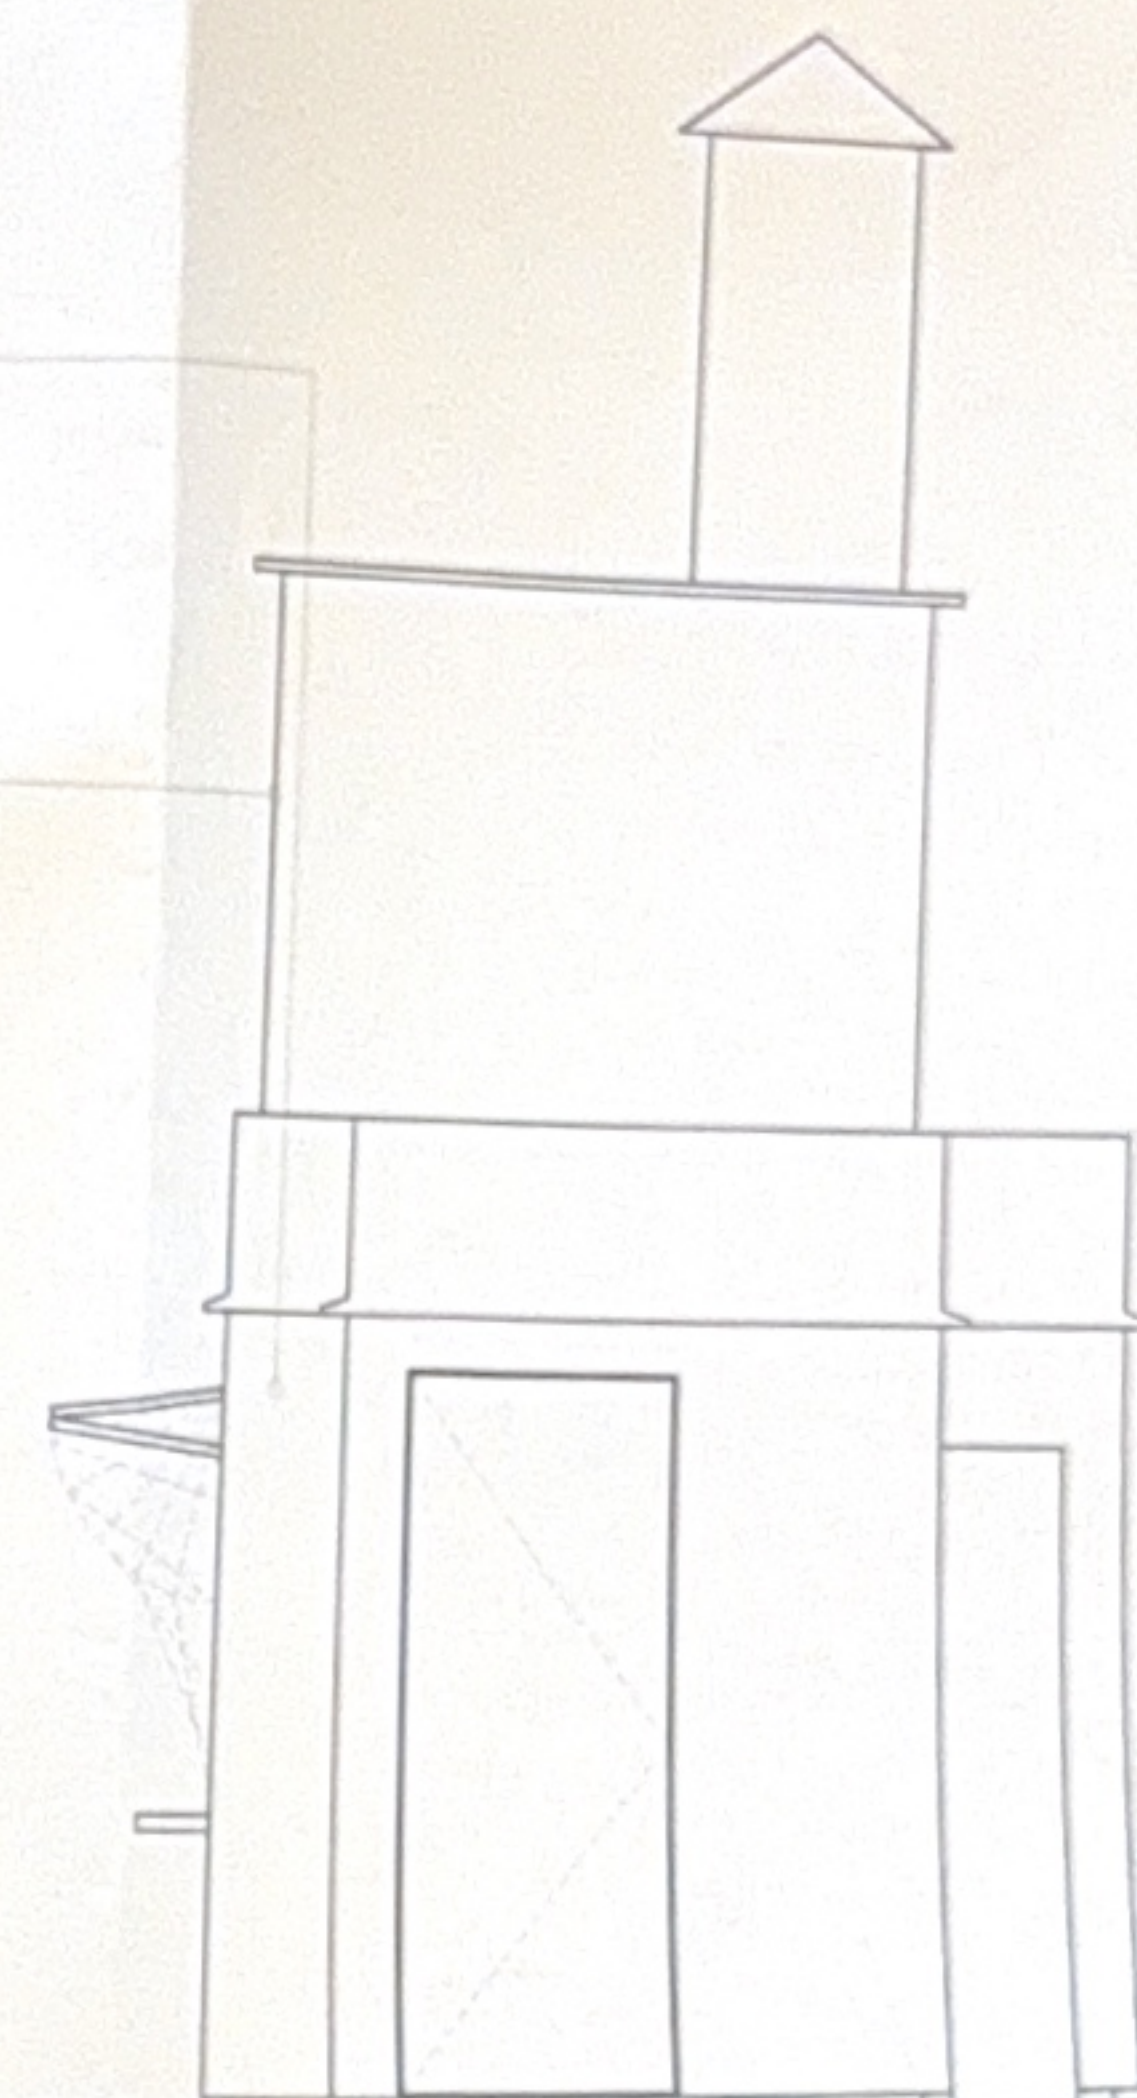

ELEVATIE LATERALA - DREAPTA

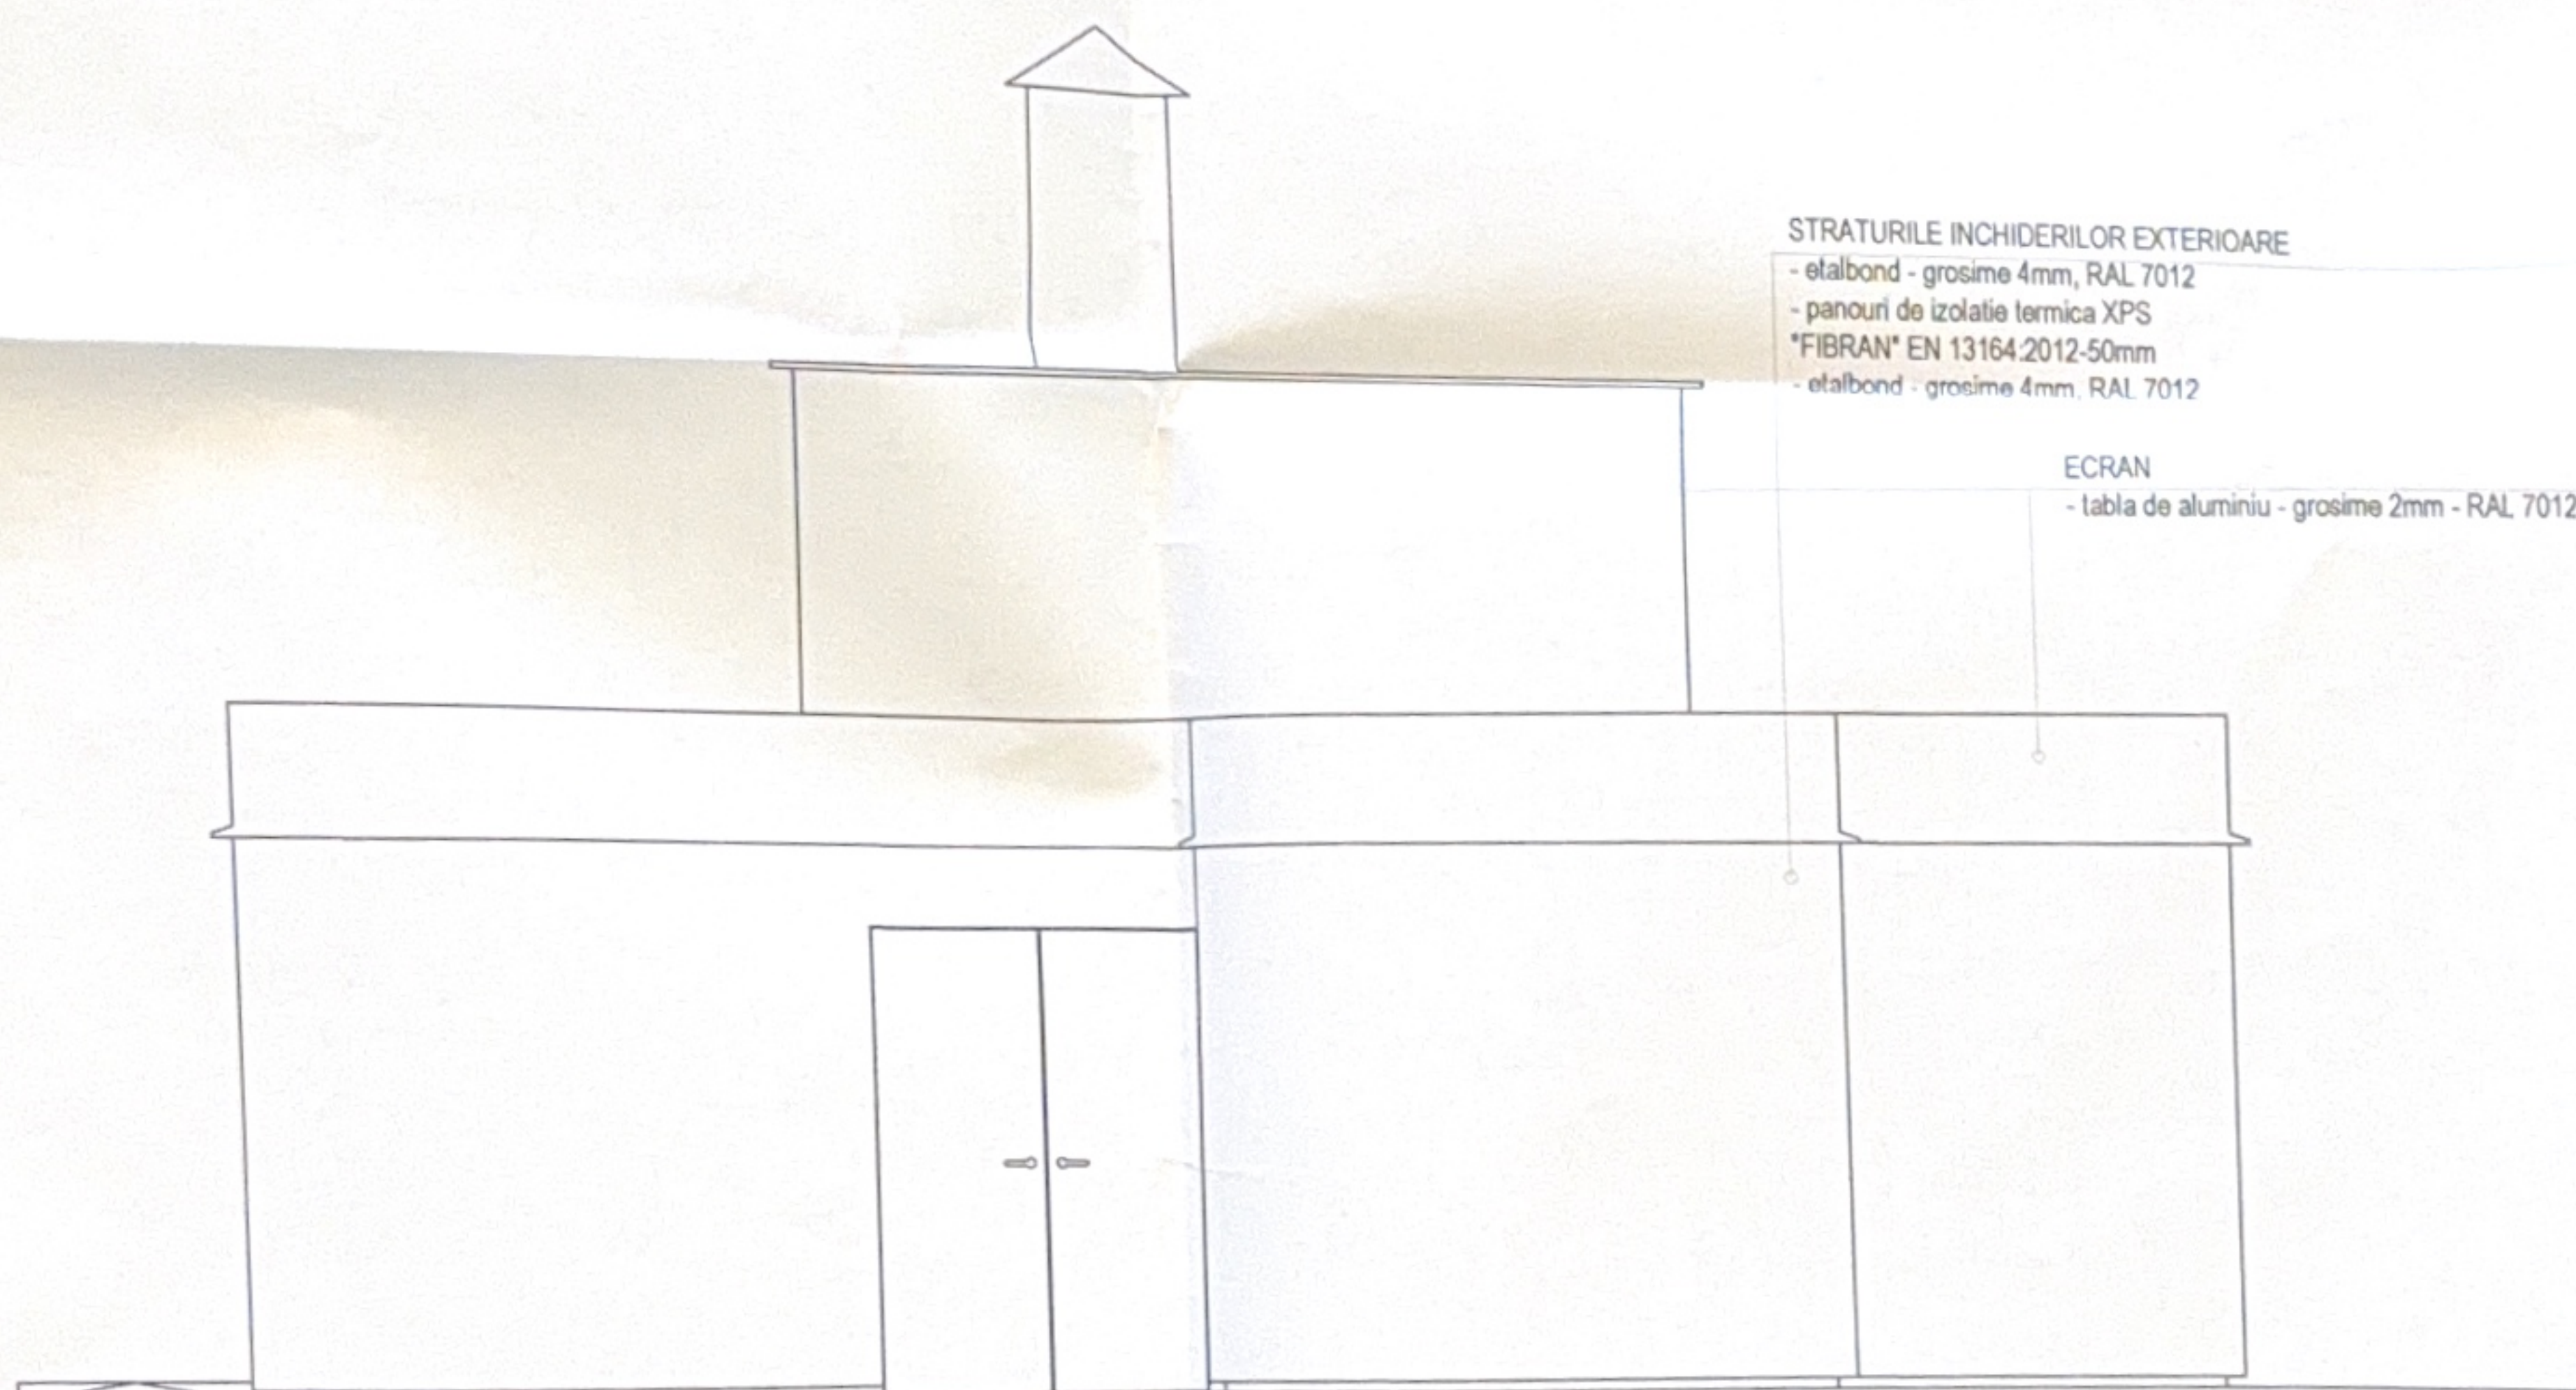

ELEVATIE POSTERIOARA

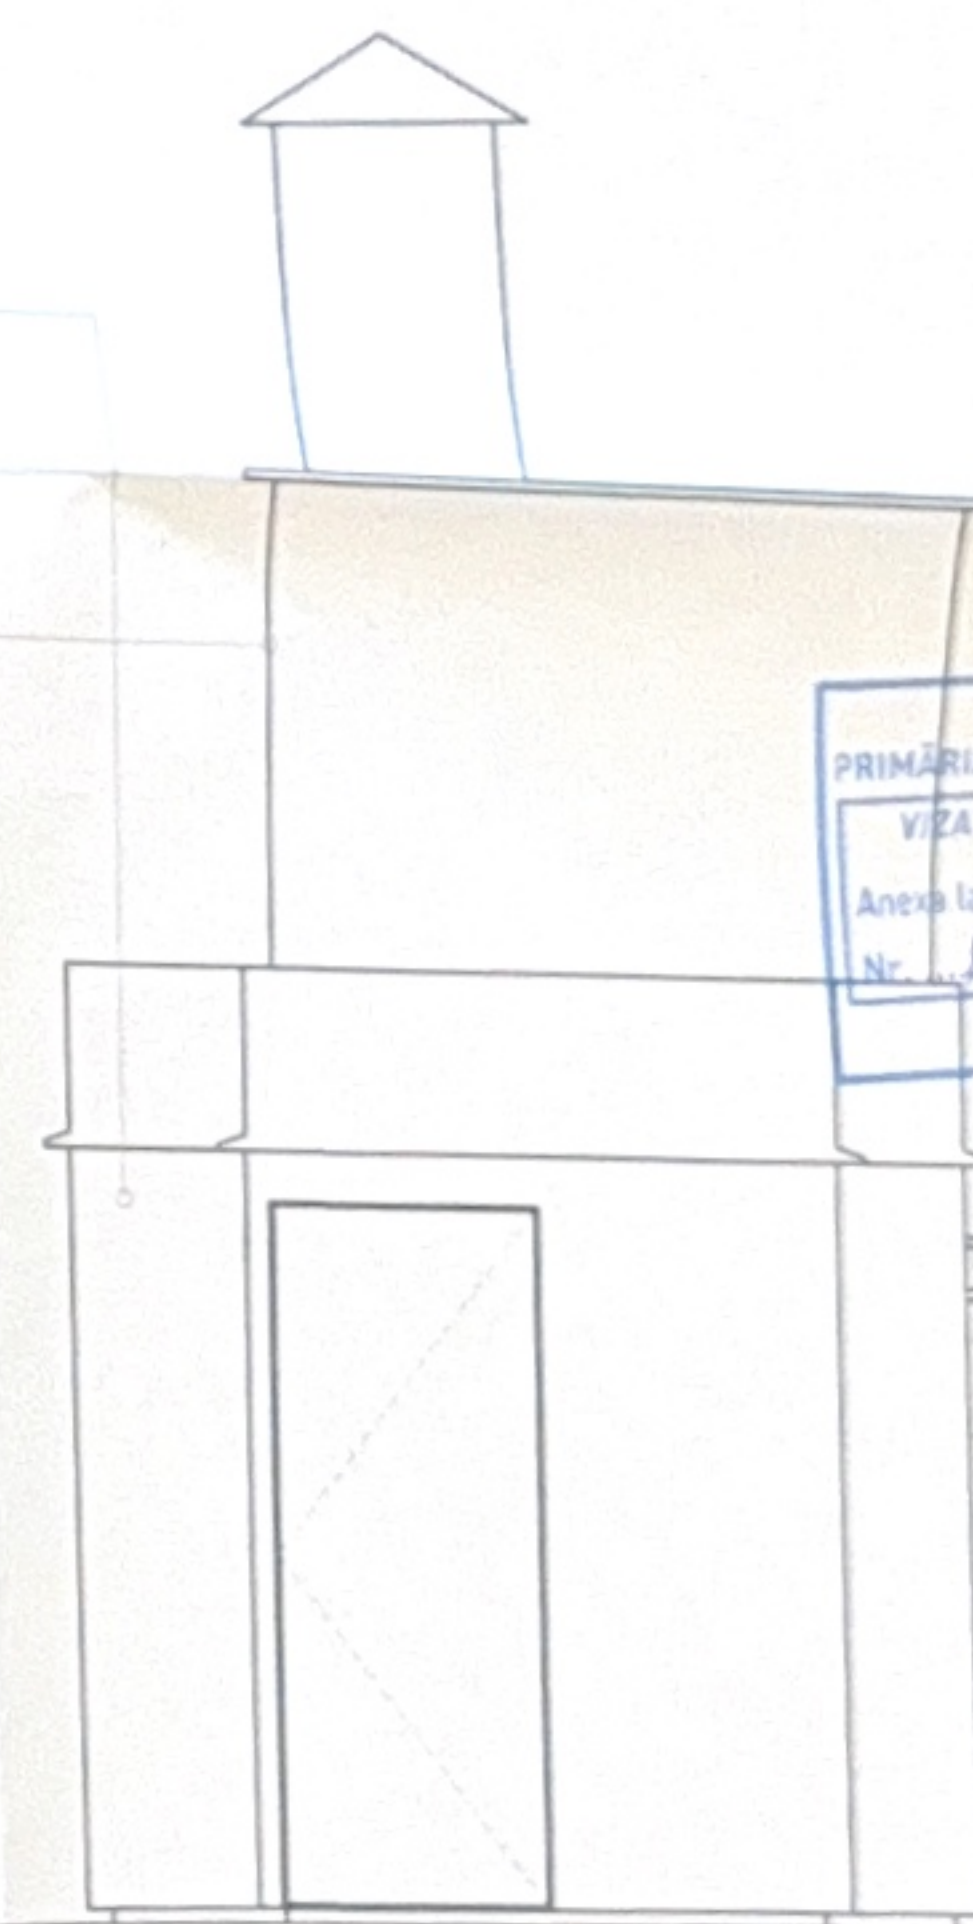

ELEVATIE LATERALA - STANGA

JUDETUL DOLJ
PRIMĂRIA MUNICIPIULUI CRAIOVA
VIZAT SPRE NESCHIMBARE
NR. 8
Anexa la planșă de construcție
Nr. 681
din 20.12.2012
Arhitect șef

STROESCU C. DAN-IULIAN
ROMÂNIA
NR. 09762
VERIFICATOR DE PROIECTE

ROMÂNIA
JUDETUL DOLJ
MUNICIPIUL CRAIOVA

SOCIETATEA
BRISK GROUP
CONSULTING &
CONSTRUCTII

CONSTRUCTIE / BUILDING

Categoria de Importanta „II”
Clasa IV de Importanta

Nivel de stabilitate la seismicitate: Grad de rezistență la foc: II
Rac. de locuitor: 10

PROIECTANT: DESIGNER

SPECIIL

SEF PRO

PROIECT

BENEFIC

TITLU PR

DI

ISSUE

TITLU PL

NR. PKC

PROIECT

06