


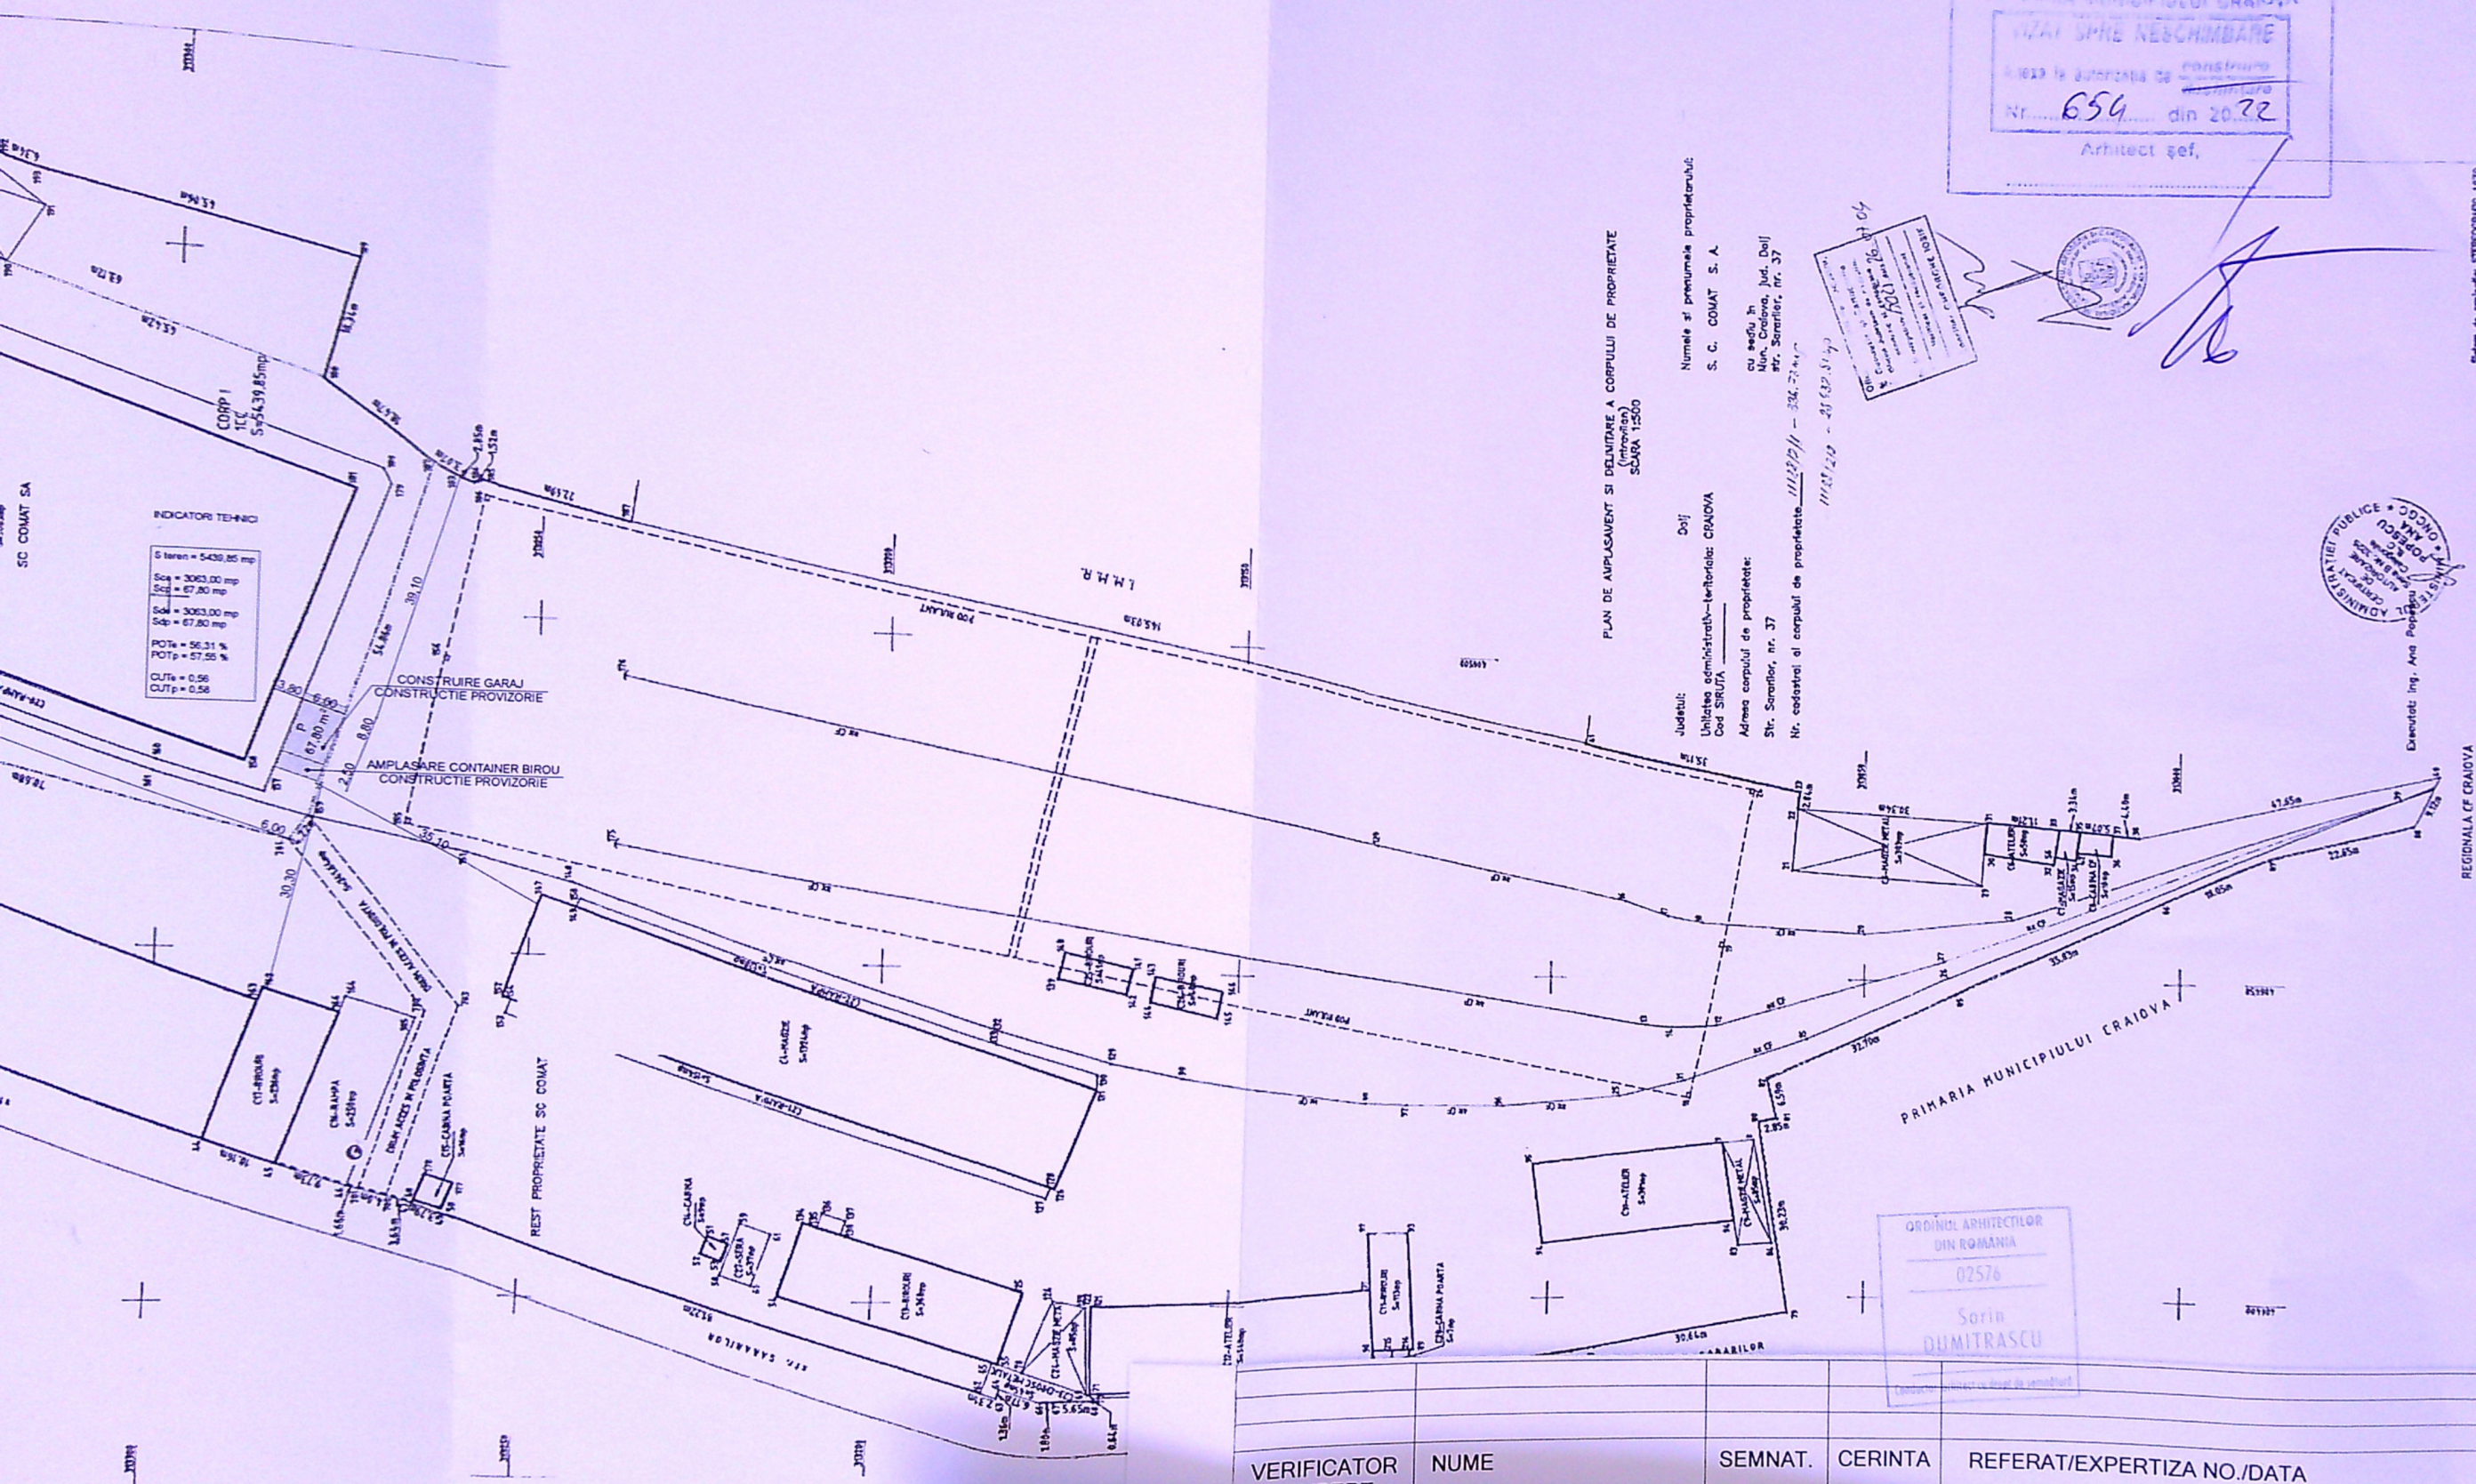

PRIMARIA MUNICIPIULUI CRAIOVA
 IZAT SPRE NESCHIMBARE
 Nr. 654 din 20.22
 Arhitect șef,

11/12/2022 - 20.22.22

PLAN DE AMPLASAMENT SI DELIMITARE A CORPULUI DE PROPRIETATE
 (intervenție)
 SCARA 1:500

Numele si prenumele proprietarului:
 S. C. COMAT S. A.

Adresa corpului de proprietate:
 Str. Sararilor, nr. 37


Nr. cadastral al corpului de proprietate: 1112/21/1 - 334.72 m²

ADMINISTRATIEI PUBLICE
 PRIMĂRII
 MUNICIPIULUI CRAIOVA



Scara de proiectare: STEREOCOPUR: 1:500
 Data: 27.10.2022

ORDINUL ARHITECTILOR
 DIN ROMANIA
 02576
 Sorin
 DUMITRASCU


VERIFICATOR /EXPERT	NUME	SEMNAȚ.	CERINȚA	REFERAT/EXPERTIZA NO./DATA
				BENEFICIAR: S.C. COMAT DOLJ S.A. PENTRU S.C. CRINFAB S.R.L. REPREZENTATA DE DUCHI FABIAN CRAIOVA, str. DEZROBIRII, nr. 25, jud. DOLJ
				TLU PROIECT: CONSTRUIRE GARAJI SI AMPLASARE CONTAINER- BIROU, CONSTRUCTII CU DURATA DE AMPLASARE 5 ANI CRAIOVA, str. SARARILOR, nr. 31B, jud. DOLJ
				TLU PLANSA: PLAN DE SITUATIE
				PR. NO. 12/2022
				FAZA D.T.A.C.
				Plansa no. A 1

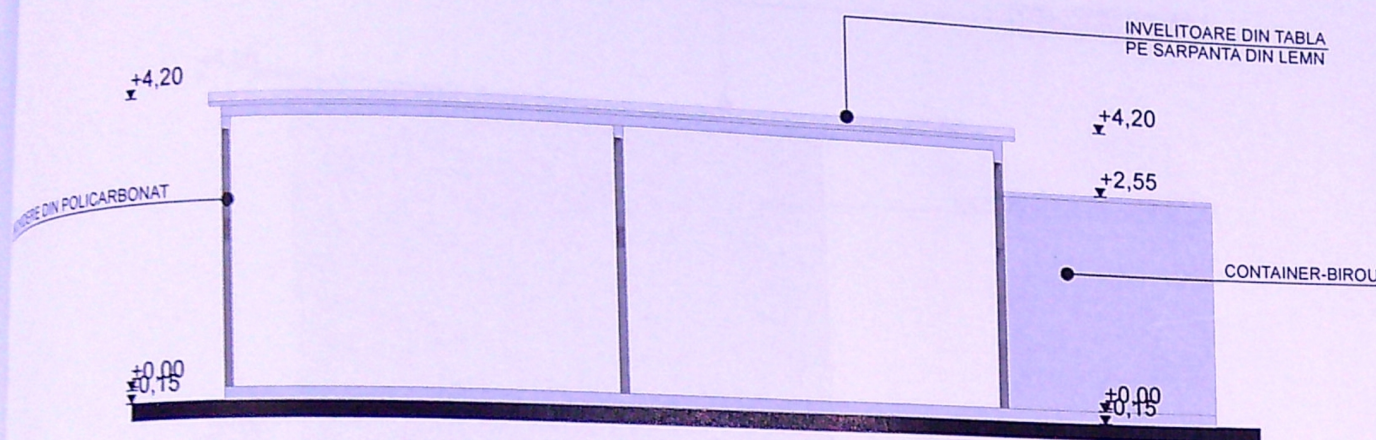

FATADA SUD SCARA 1:100

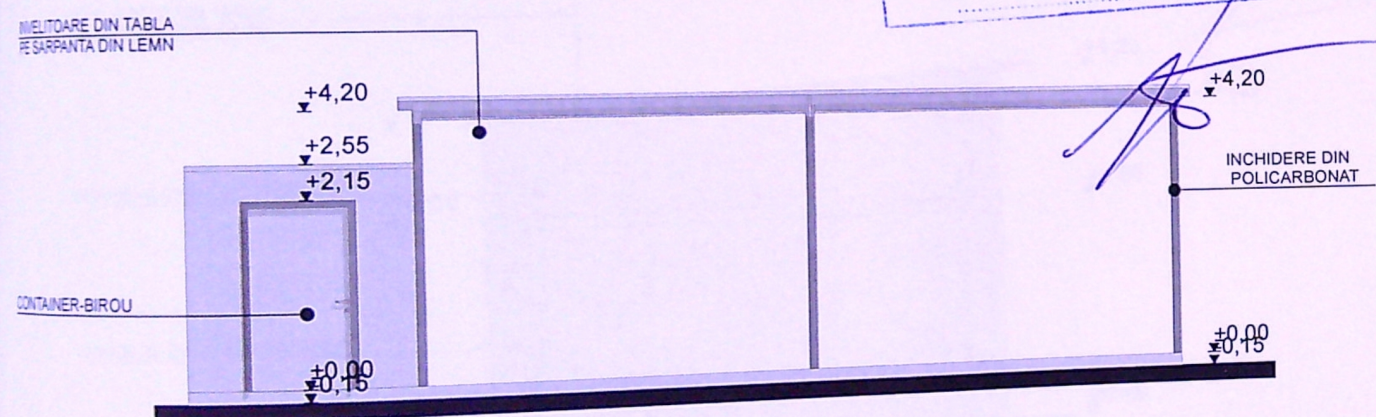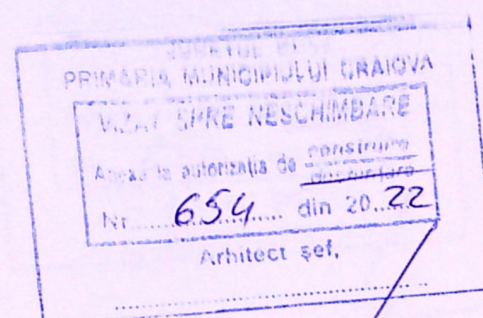

FATADA NORD SCARA 1:100

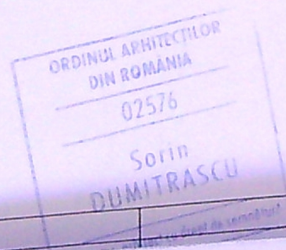

ATA	
PR. NO.	12/2022
FAZA	D.T.A.C.
Plansa no.	A 5

**PLASARE
 TRUCTII**


1B – jud. Dolj

**TRU S.C.
 FABIAN**
 – jud. Dolj



**TRU S.C.
 FABIAN**
 – jud. Dolj

S.R.L.

RE

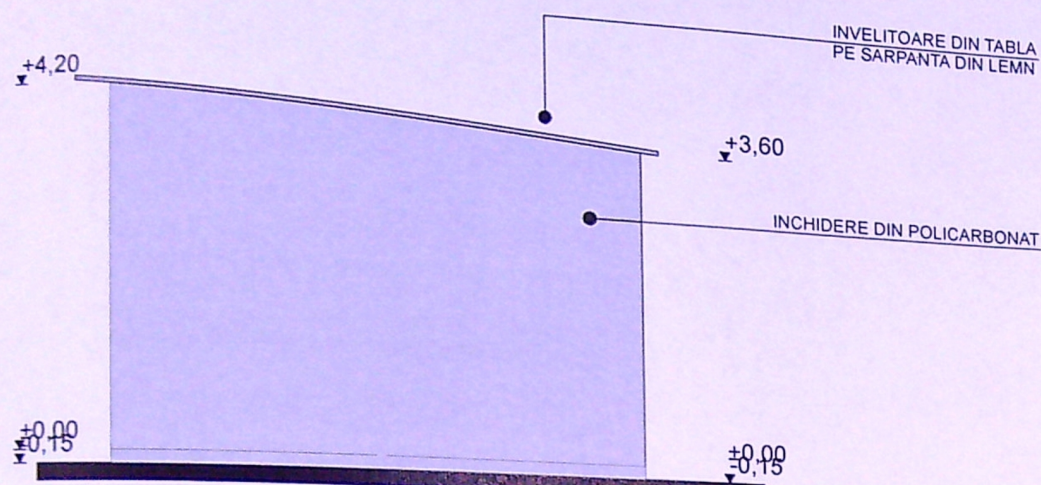

FATADA EST SCARA 1:100

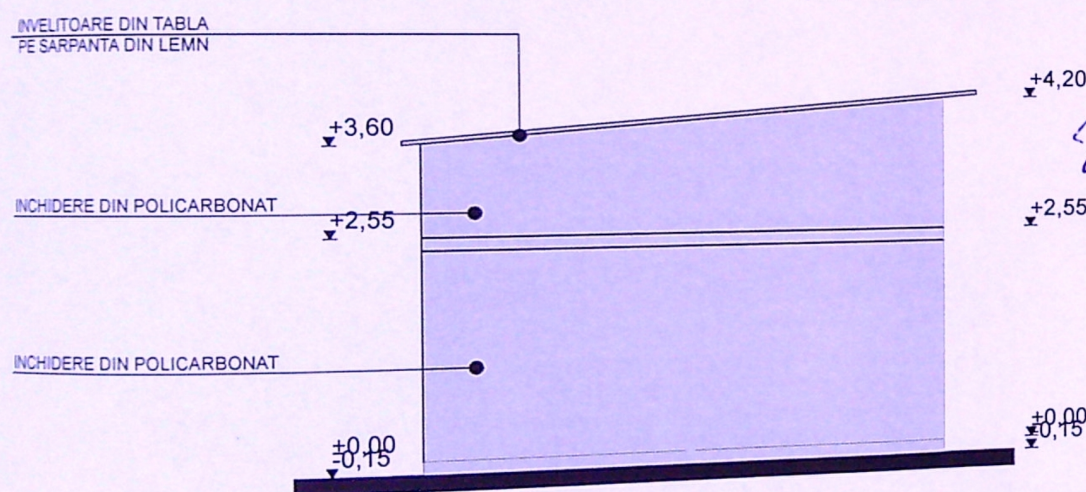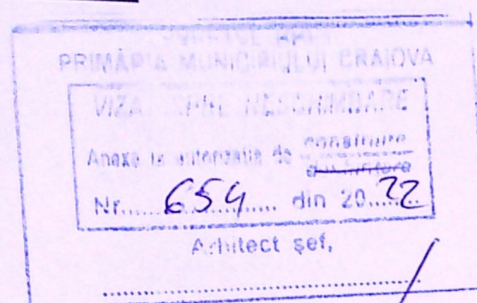

FATADA VEST SCARA 1:100



PR. NO. <i>12</i> /2022	
RU S.C. CRINFAB S.R.L. DUCHI FABIAN	FAZA D.T.A.C.
SARE CONTAINER BIROU nr. 31B, jud. DOLJ	Plansa no. AG
FATADA VEST	

**PLASARE
STRUCTURII**

1B – jud. Dolj

**TRU S.C.
FABIAN**
– jud. Dolj

**TRU S.C.
FABIAN**
– jud. Dolj

S.R.L.

IRE