


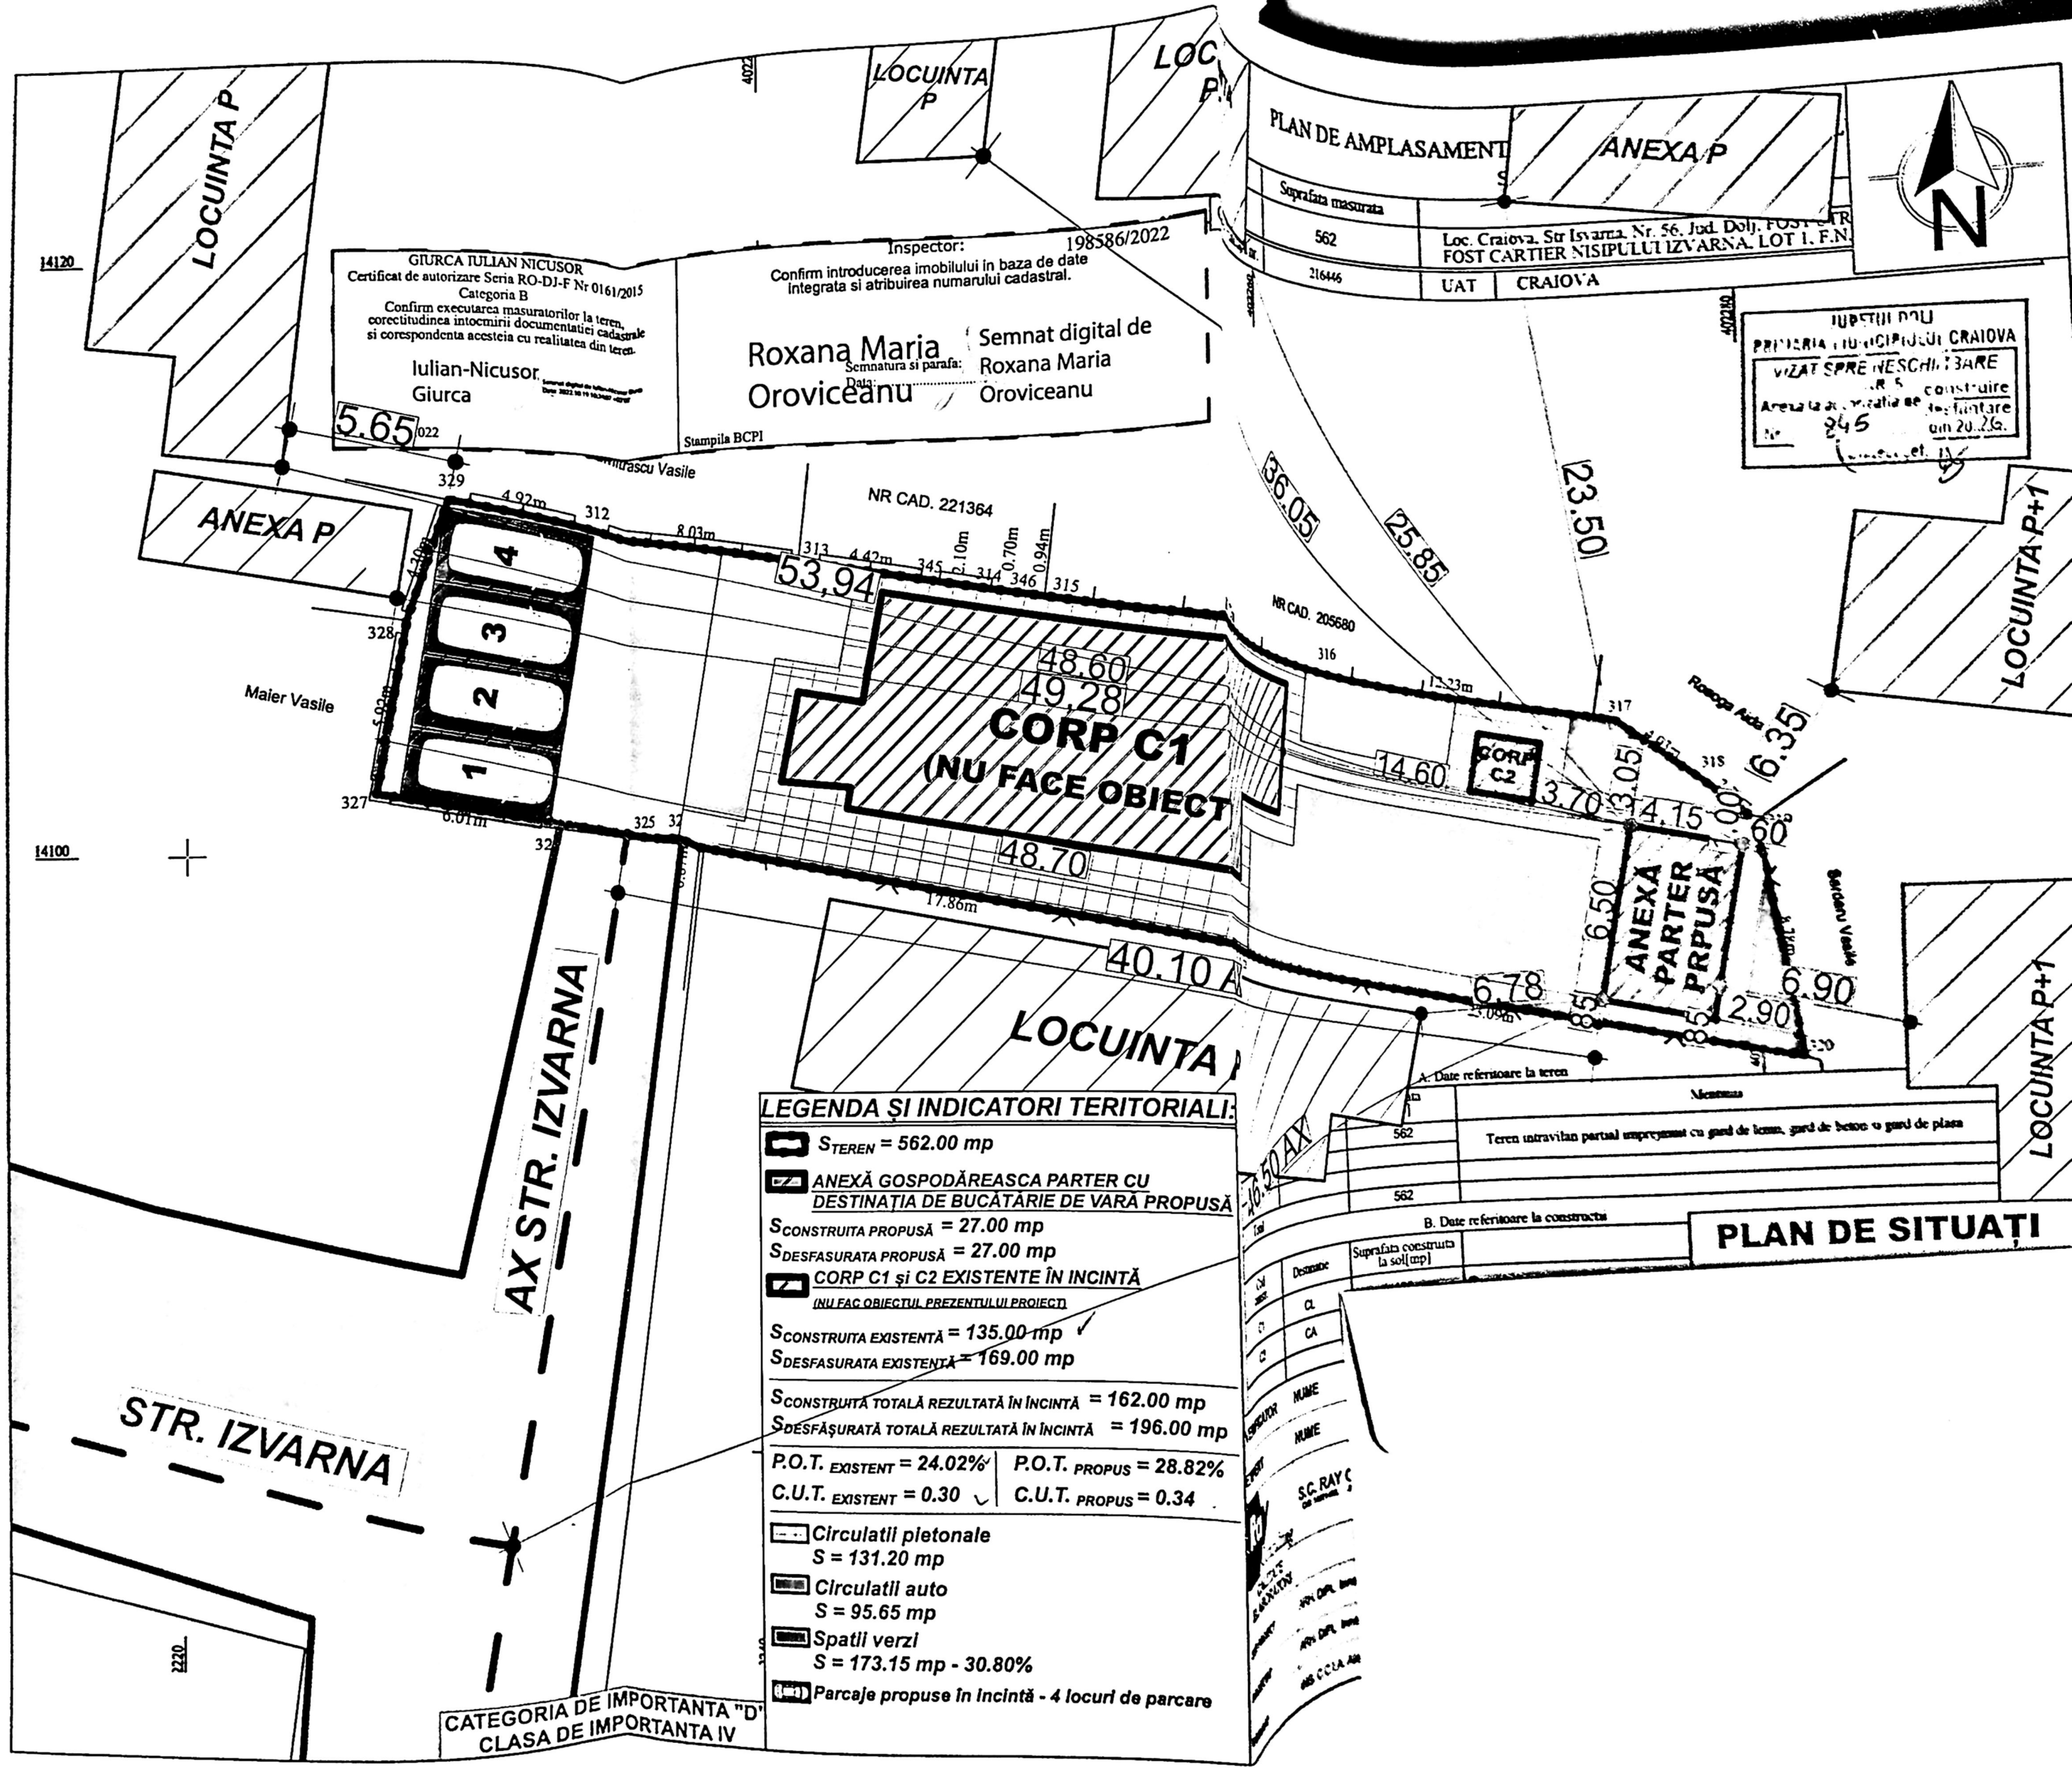

+3.85

+2.85

+0.00
-0.15 C.T.A.

-0.25 C.T.N.

FATADA SECUNDARA - EST

+3.85

+0.00
-0.15

-0.25

FATADA LATERAL STANGA - NORD

+0.00
-0.15 C.T.A.

-0.25 C.T.N.

FATADA PRINCIPIALA - VEST

+0.00
-0.15 C.T.A.

-0.25 C.T.N.

FATADA LATERAL DREAPTA - EST

CATEGORIA DE IMPORTNATA "D"
CLASA DE IMPORTANTA IV

NOTA:

Respectarea strictă a retragerilor față de limitele de proprietate, precum și a distanțelor impuse prin avizele și autorizațiile de construire, revine în exclusivitate în sarcina executantului și a dirigintei de șantier, sub coordonarea investitorului, conform Legii nr. 10/1995 republicată. În cazul constatării oricărei abateri față de planurile autorizate, proiectantul trebuie notificat în scris anterior execuției. Orice intervenție efectuată fără acordul scris al proiectantului exonerează acestuia de orice răspundere și poate atrage imposibilitatea recepției lucrării.

Se precizează expres că doar proiectanții au autoritatea de a interpreta și modifica proiectul autorizat. Constructorul, dirigintele de șantier sau alte persoane implicate în execuție nu au dreptul legal sau profesional de a emite opinii tehnice sau de a decide modificări ale soluțiilor proiectate.

Toate cotele și înălțimile (ferestre, uși, parapete etc.) sunt raportate la cota finită a nivelului curent. Pe întreaga durată a execuției, este obligatorie consultarea și corelarea tuturor planșelor de arhitectură, rezistență și instalații, pentru evitarea discrepanțelor între specialități.

LEGENDA FINISAJE PROPUSE:

- ① TENCUIALA DECORATIVA PENTRU EXTERIOR CULOARE ALBA
- ② TENCUIALA DECORATIVA PENTRU SOCLU CULOARE GRI INCHIS
- ③ PAZIE DIN LAMBRIU DIN LEMN
- ④ BURLAN DIN TABLA CULOARE ALBA
- ⑤ JGEAB DIN TABLA CULOARE ALBA
- ⑥ INVELITOARE DIN TIGLA METALICA GRI ANTRACIT
- ⑦ TAMPLARIE PVC CU GEAM TERMOZOLATOR TRIPLU STRATIFICAT CULOARE ALBA
- ⑧ PRAZAPEZ/OPRITORI ZAPADA
- ⑨ TROTUAR PERIMTRAL DE GARDĂ

JUDEȚUL DOLOJ
PRIMĂRIA MUNICIPIULUI CRAIOVA
VIZAT SPRE NESCHIMBARE
NR. 5
Anexa la autorizația de construire
destinată
Nr. 345
din 20.04.2002
Arhitect șef. V.

PROIECTANT
CRAIOVA
8122
Inga Gheorghe
GAS L

PROIECTANT
CRAIOVA
8122
Inga Gheorghe
GAS L

RAY
CONSULTING
S.R.L.
CRAIOVA-ROMANIA