


592/2021

PLAN COFRAJ PLANSEU COTA +5.05m - CORP 1
SCARA 1:50
DIMENSIUNI IN CM

04. EXTINDERE PARTER NORD
SC=150,0 mp SD=150,0 mp
SPATII COMERCIALE CONF A.C.
592/2021

EXTINDERE PARTER - SPATIU COMERCIAL
S=150mp
risc mijlociu

PLACARE VENTILATA
FIBROCIMENT

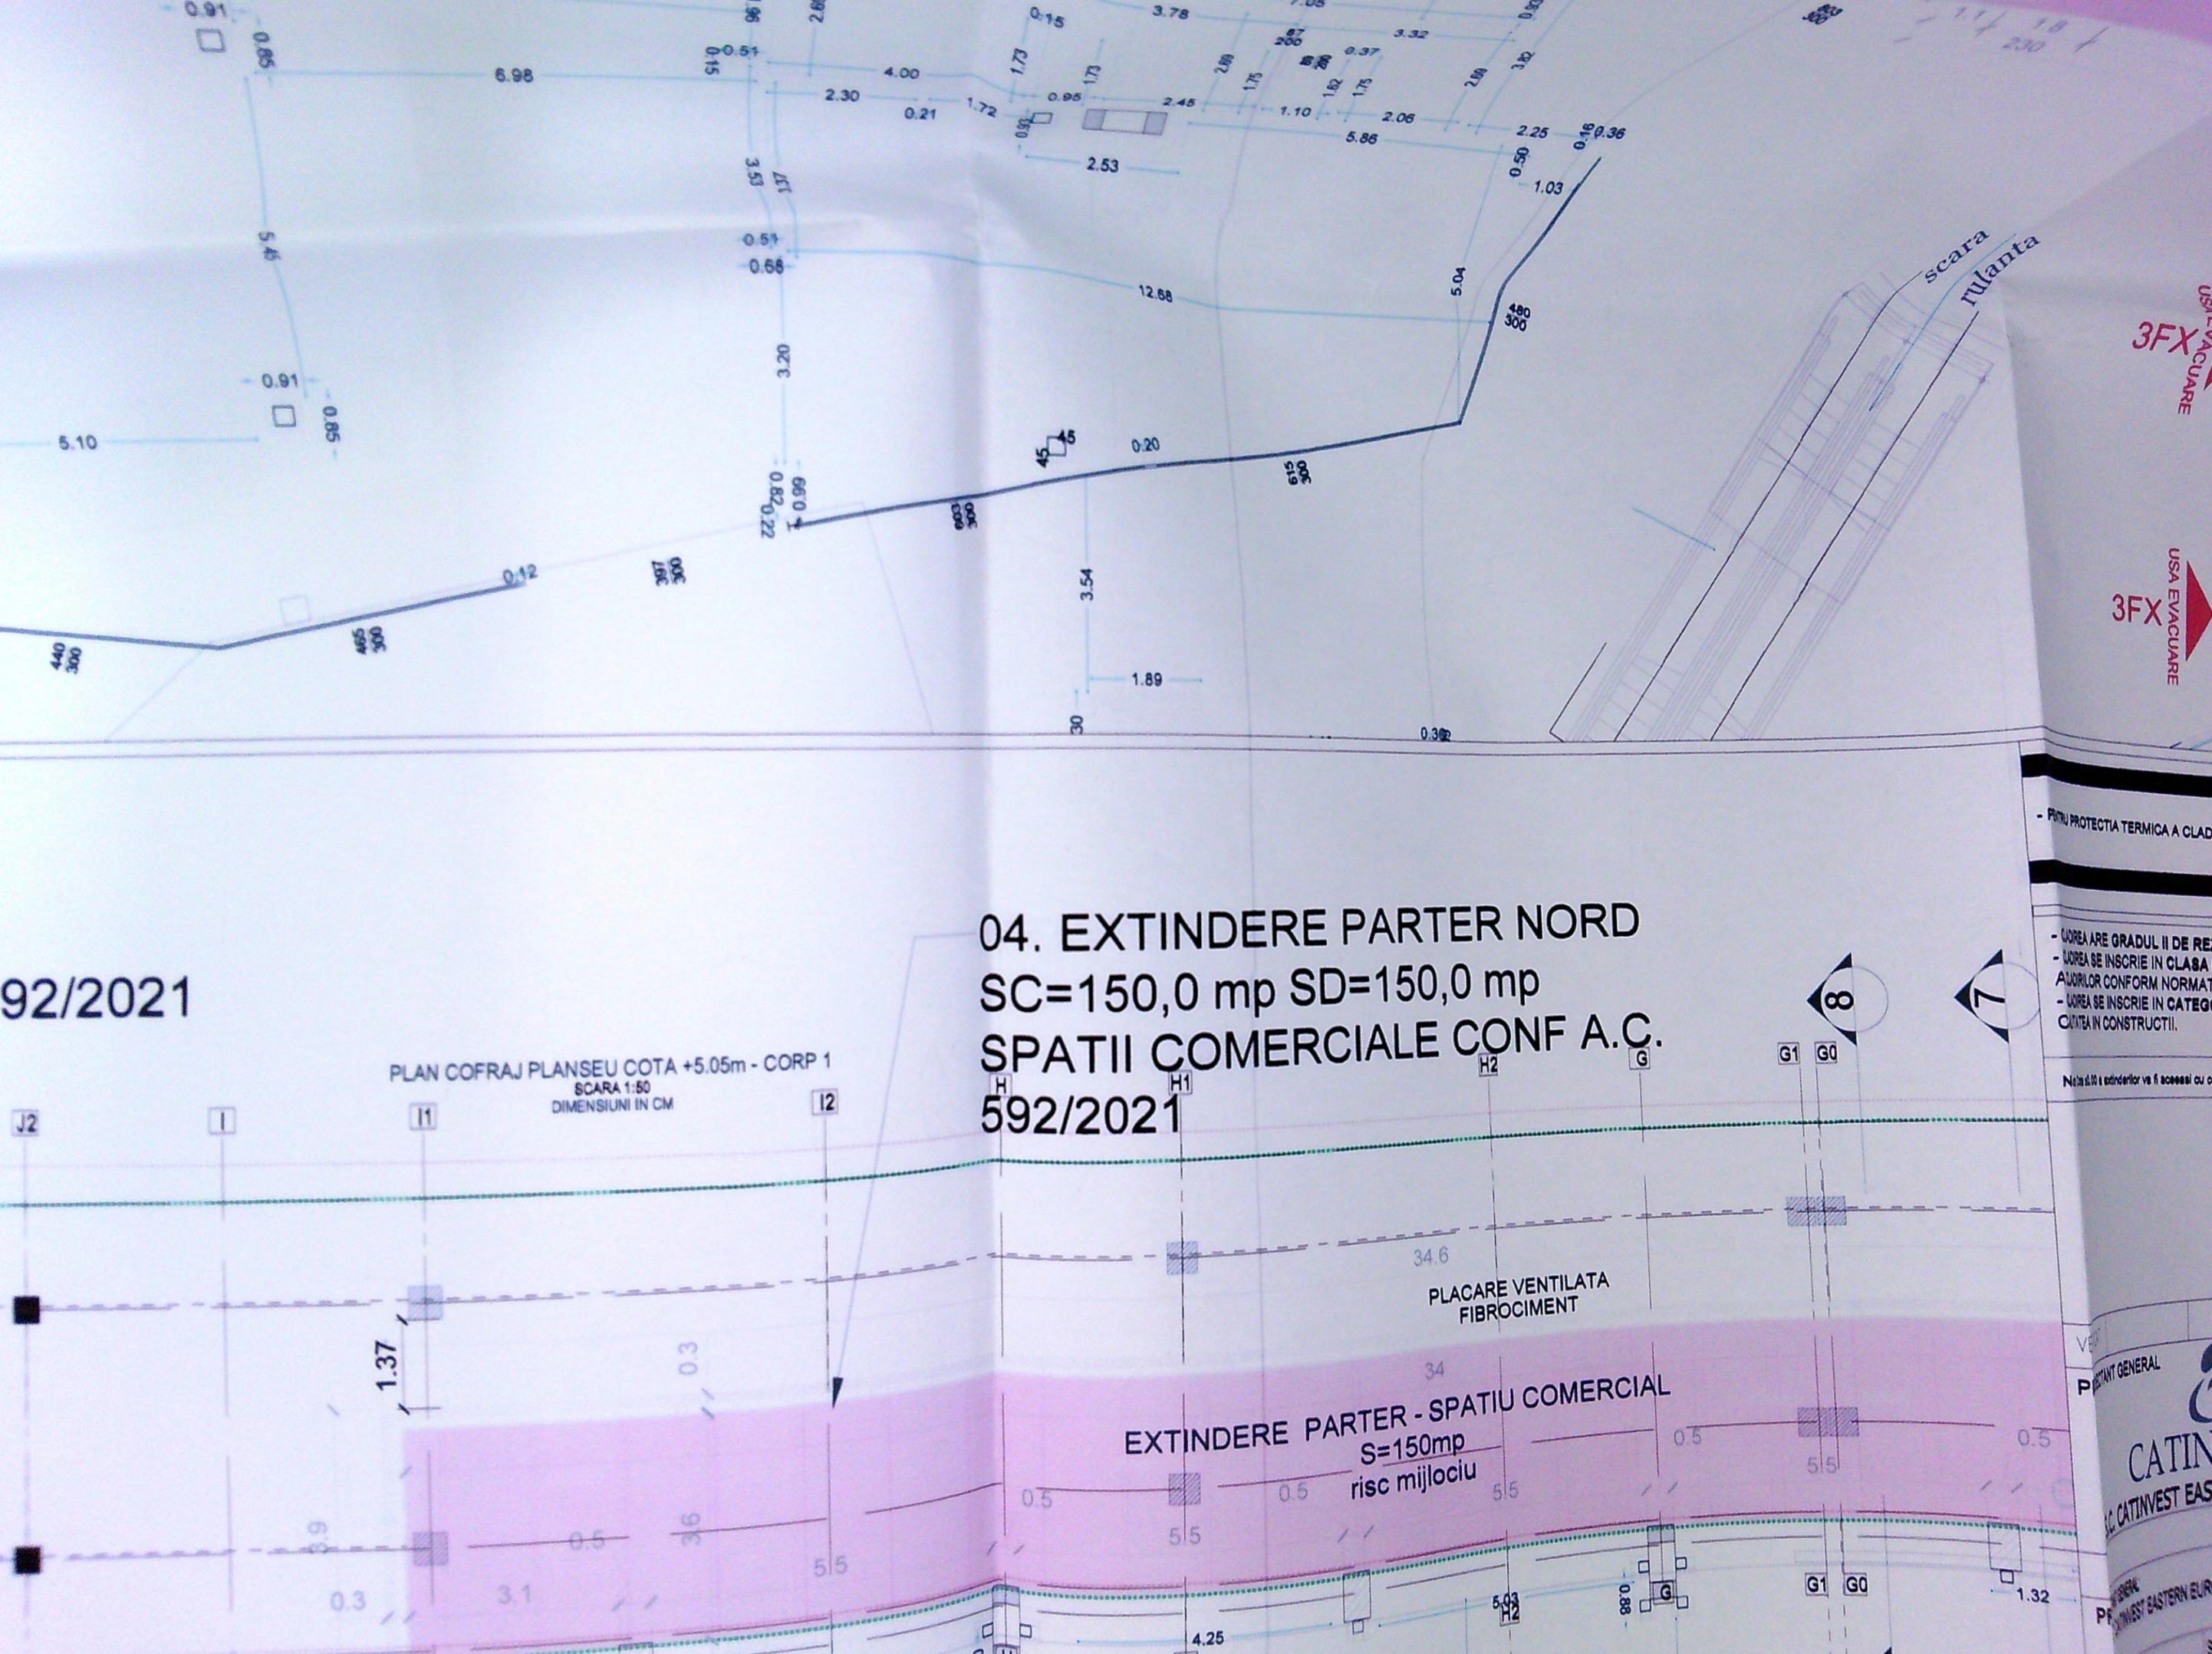

- POTRU PROTECTIA TERMICA A CLAD

- UOREA ARE GRADUL II DE RE
- UOREA SE INSCRIE IN CLASA
- UOREA SE INSCRIE IN CATEG
- UOREA SE INSCRIE IN CATEG
- UOREA SE INSCRIE IN CATEG

Nu se dă în exterior și se accesează cu o

VE
P
CANTIN
CANTINVEST EAS
P
CANTINVEST EASTERN EUR

USA EVACUARE
3FX
USA EVACUARE
3FX

scara
rulanta

