


Nr. cadastral 22774
Suprafața măsurată a imobilului (mp) 473
Adresa imobilului: Mun. Craiova, Str. Drumul Muntenilor, nr 59E, jud. Dolj (fostă T 76, P 4)
Nr. Cartea Funciară
Unitatea Administrativ Teritorială (UAT) CRAIOVA

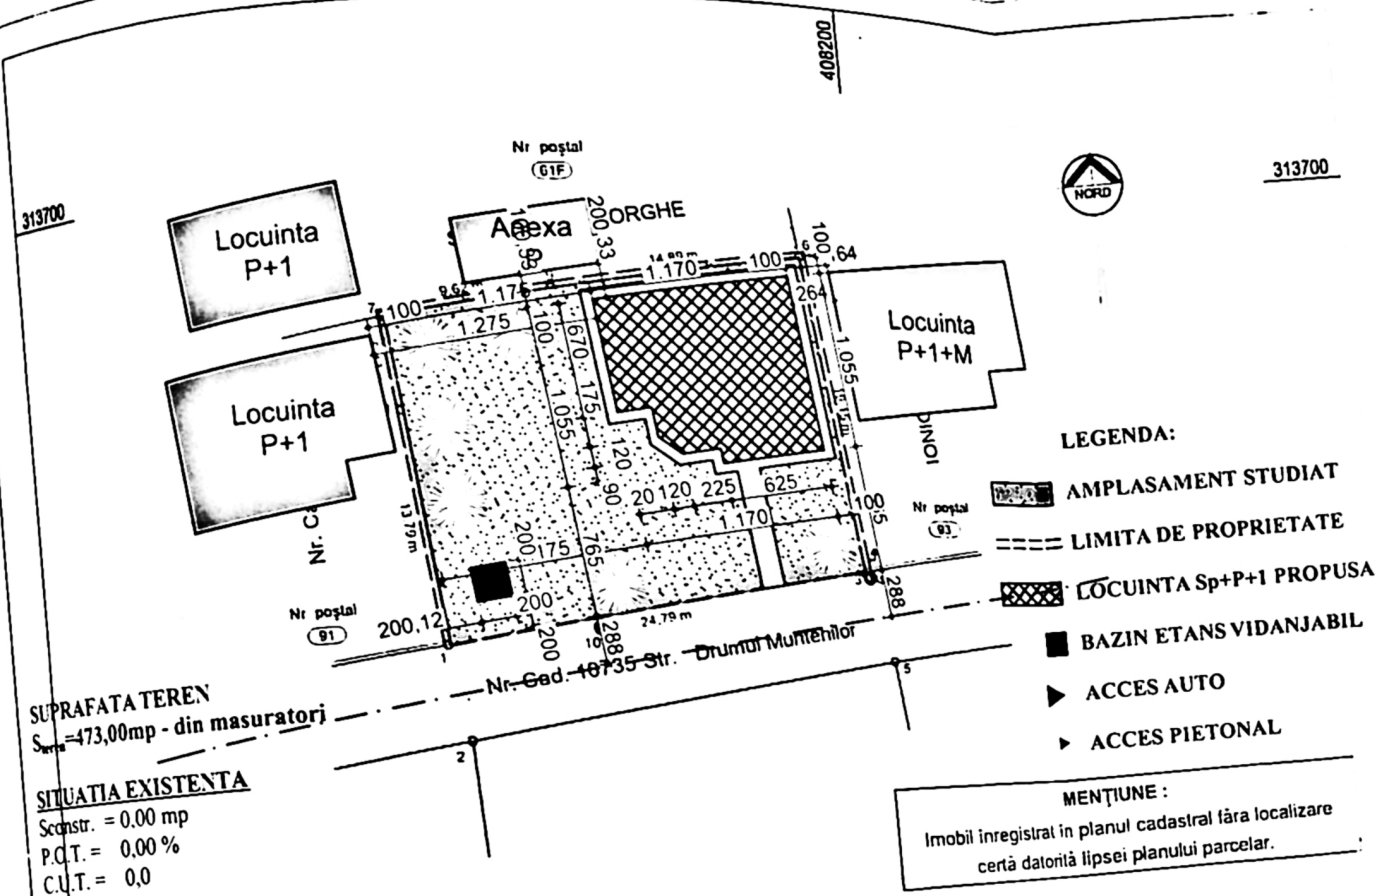

SUPRAFAȚA TEREN
S_{ter} = 473,00 mp - din măsurători

SITUATIA EXISTENTA
Scnstr. = 0,00 mp
P.C.T. = 0,00 %
C.U.T. = 0,0

SITUATIA PROPUSA:
Scnstr. = 112 mp
Sdof. = 224 mp
P.C.T. = 22,68 %
C.U.T. = 0,47

A. Date referitoare la teren			Mențiuni:
Nr. parcelă	Categorie de folosință	Suprafața (mp)	
1.	A	473	Terenul este împrejmuit cu gard lemn, gard plasă sârmă și gard zidăric
Total		473	
B. Date referitoare la construcții			Mențiuni:
Cod	Destinația	Suprafața construită la sol (mp)	
Total			

Suprafața totală măsurată a imobilului = 473 mp
Suprafața din act = 6675 mp

CERTIFICAT DE AUTORIZARE
Seria RO-B-J
Nr. 0486/14.07.2014

Executant,

CERTIFICAT DE AUTORIZARE
Seria RO-DJ-F
Nr. 0135/28.08.2013

Inspector,

nr. sau denumire a punctului	x	y	z	Numărul punctului	Felul materializării punctului
	m cm	m cm	m cm		
1) PUNCTE GPS					
1000	313673.58	408182.67		1000	PICHET METALIC
2000	313688.99	408340.21		2000	PICHET METALIC
1) PUNCTE RADIATE					
1	313673.12	408173.97		1	
2	313667.41	408174.81		2	
3	313676.36	408198.55		3	
4	313675.98	408198.98		4	
5	313670.82	408200.11		5	
6	313695.38	408196.31		6	
7	313692.29	408172.00		7	
8	313686.84	408172.56		8	
9	313693.50	408181.54		9	
10	313657.17	408062.02		10	
11	313657.05	408067.22		11	
12	313654.56	408070.21		12	
13	313661.73	408084.40		13	
14	313691.31	408321.60		14	
15	313693.30	408338.30		15	
16	313688.28	408339.34		16	
17	313694.49	408342.10		17	
18	313694.94	408347.29		18	
19	313683.87	408348.72		19	
20	313682.99	408343.89		20	

CERTIFICAT DE AUTORIZARE
Seria RO-DJ-F
Nr. 0135/28.08.2013
SIRBU IONUȚ

Intocmit
Ing. Sirbu Ionuț

Nr. înregistrare 3658
Copia conformă cu exemplarul din arhiva BCPI.
elaborată la data de 20.07.2014
Tariful...
Referent...
LS.

Sistem de proiecție
STEREOGRAFIC 1970

SPECIFICATIE		NUME	SEMNATURA	REFERAT / EXPERTIZA		NR. D.
VEIFICATOR						
EXPERT						
Birou de proiectare arh. Ileana Cornea				Beneficiar:	STEGARU MIHAI	Proiect 232
SEF PROIECT		arh. ILEANA CORNEA		Titlu Proiect	Construire Locuinta Sp+P+1 si bazin etans vidanjabil Mun. Craiova str. Drumul Muntenilor nr. 59E, judetul Dolj	Faz. D.
PROIECTAT		arh. ILEANA CORNEA		Titlu Planșei:	PLAN SITUATIE	
DESENAT		arh. ILEANA CORNEA		Scara: 1:500		
				Data: 03/2019		



SPECIFICATIE	NUME	SEMNATURA	REFERAT / EXPERTIZA	NR / DATA
VERIFICATOR				
EXPERT		CERINTE		
Birou de proiectare arh. Ileana Cornea			Beneficiar: STEGARU MIHAI	Proiect Nr. 232/2019
SPECIFICATIE	NUME	SEMNATURA	Scara: 1:50	Titlu Proiect: Construire Locuinta Sp+P+1 si bazin etape vizuajale Mun. Craiova st. Drumul Mantenerii nr. 50E judetul Dvr
SEF PROIECT	arh. ILEANA CORNEA			Faza D.T.A.C.
PROIECTAT	arh. ILEANA CORNEA		Data: 03/2019	Titlu Planse: FATADA SUD
DESENAT	arh. ILEANA CORNEA			A.07


limita de proprietate

+7.95

+7.95

înveliitoare tigla rosie

metalica

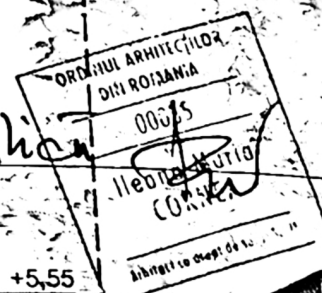

+5.55

+5.55

igheab tabla gri

panou polycarbonat pentru obturare vedere

bosaj cu tencuiala decorativa alba

+2.80

+3.55

+2.80

tencuiala decorativa alba

panou polycarbonat
obturare
h=1.80

±0.00

±0.00

-0.45


-0.45

-0.85

-0.85

mozaic uscat gri

SPECIFICATIE	NUME	SEMNRATURA			
VEIFICATOR					
EXPERT					
Birou de proiectare arh. Ileana Cornea			Beneficiar	STEGARU MIHAI	Proiect 232/2019
SPECIFICATIE	NUME	SEMNRATURA	Scara 1:50	Titlu Proiect Construire Locuinta Sp+P+1 si bazin etane vidanjabil Mun. Craiova str. Drumei Muncitorilor nr. 59E judetul DOLJ	Faza D.T.A.C.
SEF PROIECT	arh. ILEANA CORNEA				
PROIECTAT	arh. ILEANA CORNEA		Data 03/2019	Titlu Planse FATADA NORD	A.08
DESENAT	arh. ILEANA CORNEA				

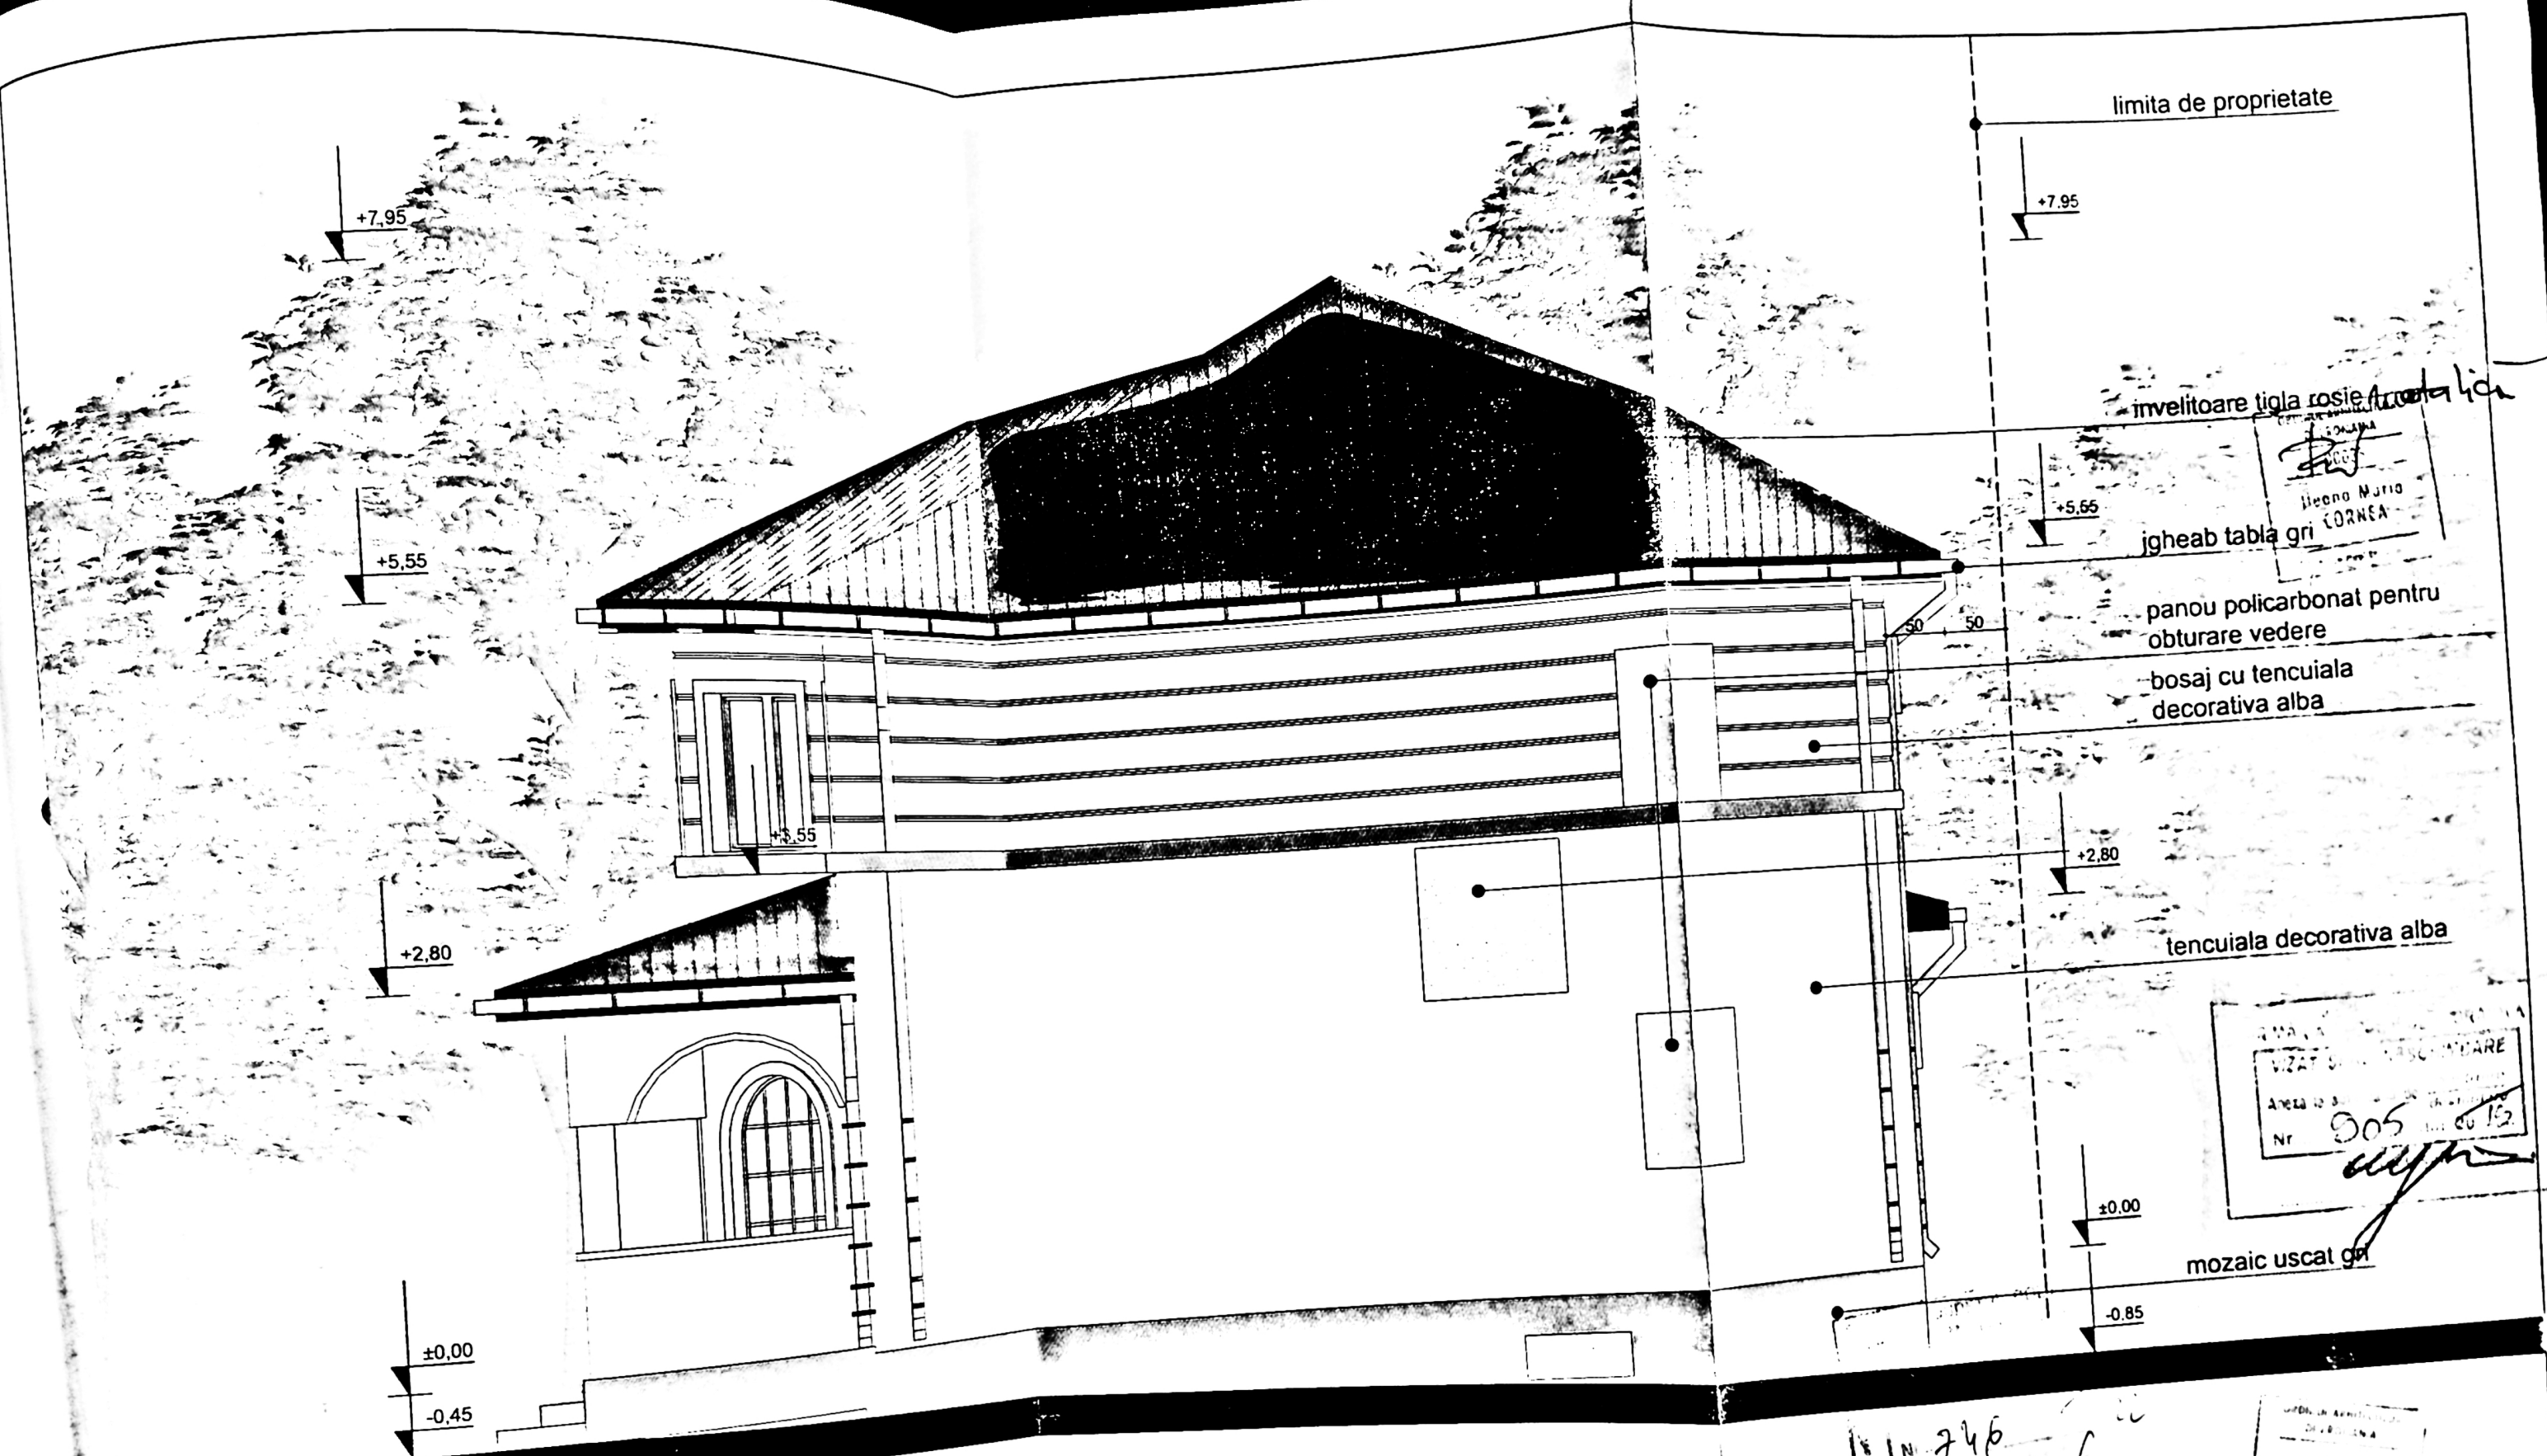

SPECIFICATIE		NUME	SEMNATURA	REFERAT / EXPERTIZA	NR / DATA
VEIFICATOR					
EXPERT					
Birou de proiectare arh. Ileana Cornea					Proiect 232/2019
SEF PROIECT		arh. ILEANA CORNEA	SEMNATURA	Beneficiar	Faza D.
PROIECTAT		arh. ILEANA CORNEA		Titlu Proiect	A.09
DESENAT		arh. ILEANA CORNEA		Titlu Planse	
			Scara 1:50	Construire Locuinta Sp+P+1 si bazin etana vidanjabil	
			Data 03/2019	Mun Craiova str Drumul Muntenilor nr 50E Judetul Dolj	
				FATADA EST	

limita de proprietate

+7.95

+7.95

ORDINUL ARHITECTILOR
- DIN ROMANIA
00035
Ileana Cornea
CORNEA

invelitoare tigla rosie

+5.55

+5.55

igheab tabla gri

50 50

amplarie pvc maro deschis

bosaj cu tencuiala
decorativa alba

+3.55

+3.55

+2.80

+2.80

tencuiala decorativa alba

±0.00

±0.00

mozaic uscat gri

-0.85

-0.45

STAGIU DE ARHITECTURA
VIZAT DE ARHITECT
ANUL 2019
Nr. 305
Ileana Cornea
CORNEA

LN 846

Ileana Cornea
CORNEA

NR / DAT

REFERAT / EXPERTIZA

SPECIFICATIE	NUME	SEMNTURA		
VEIFICATOR				
EXPERT			CERINTE	
Birou de proiectare arh. Ileana Cornea				
SPECIFICATIE	NUME	SEMNTURA	Scara:	Beneficiar:
SEF PROIECT	arh. ILEANA CORNEA		1:50	STEGARU MIHAI
PROIECTAT	arh. ILEANA CORNEA			Titlu Proiect
DESENAT	arh. ILEANA CORNEA		Data:	Construire Locuinta Sp+P+1 si bazin etans videnjabil
			03/2019	Mun Craiova str Drumul Muntienilor nr 59E judetul Dolj
				Titlu Plansei:
				FATADA VEST
				D.
				232/20