



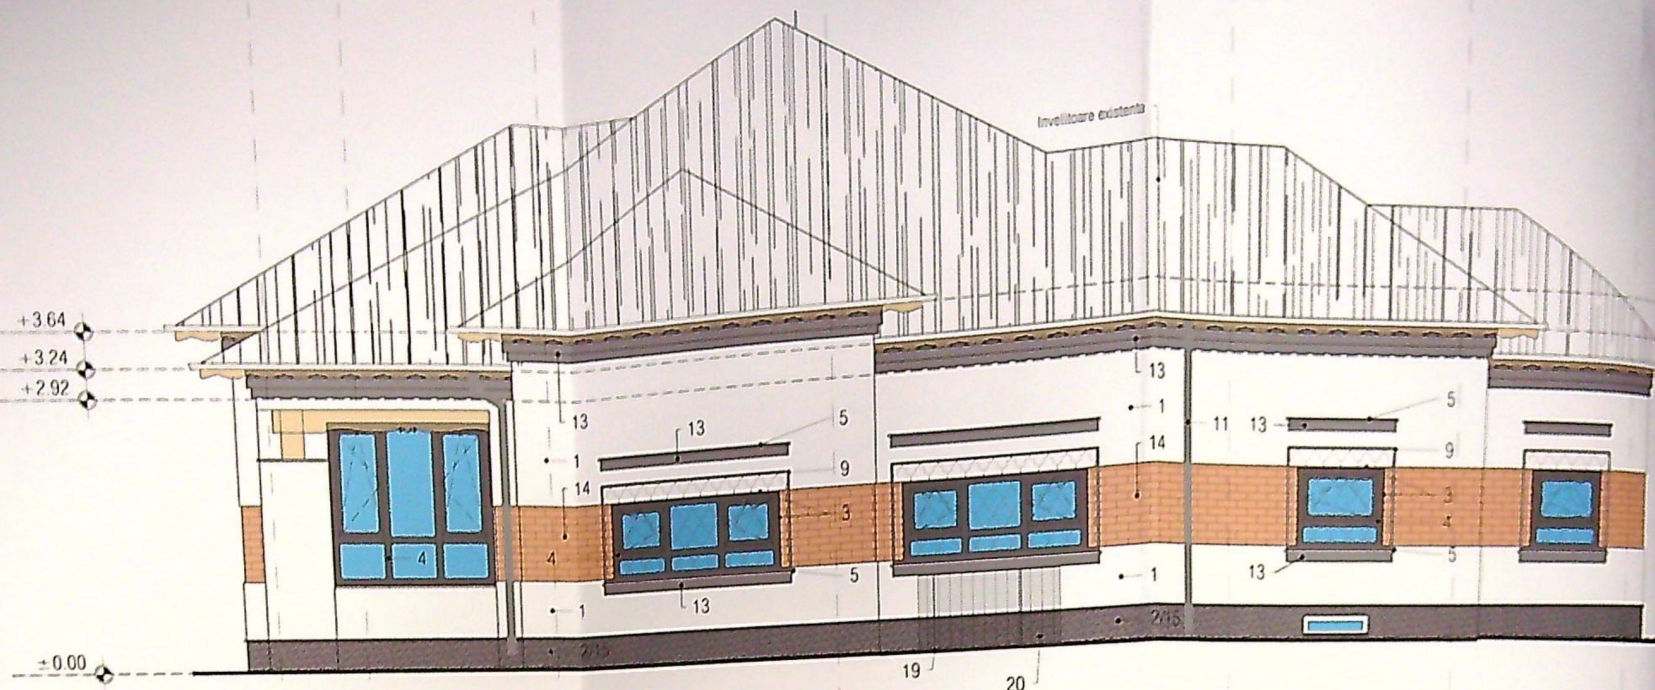

FATADA NORD EST

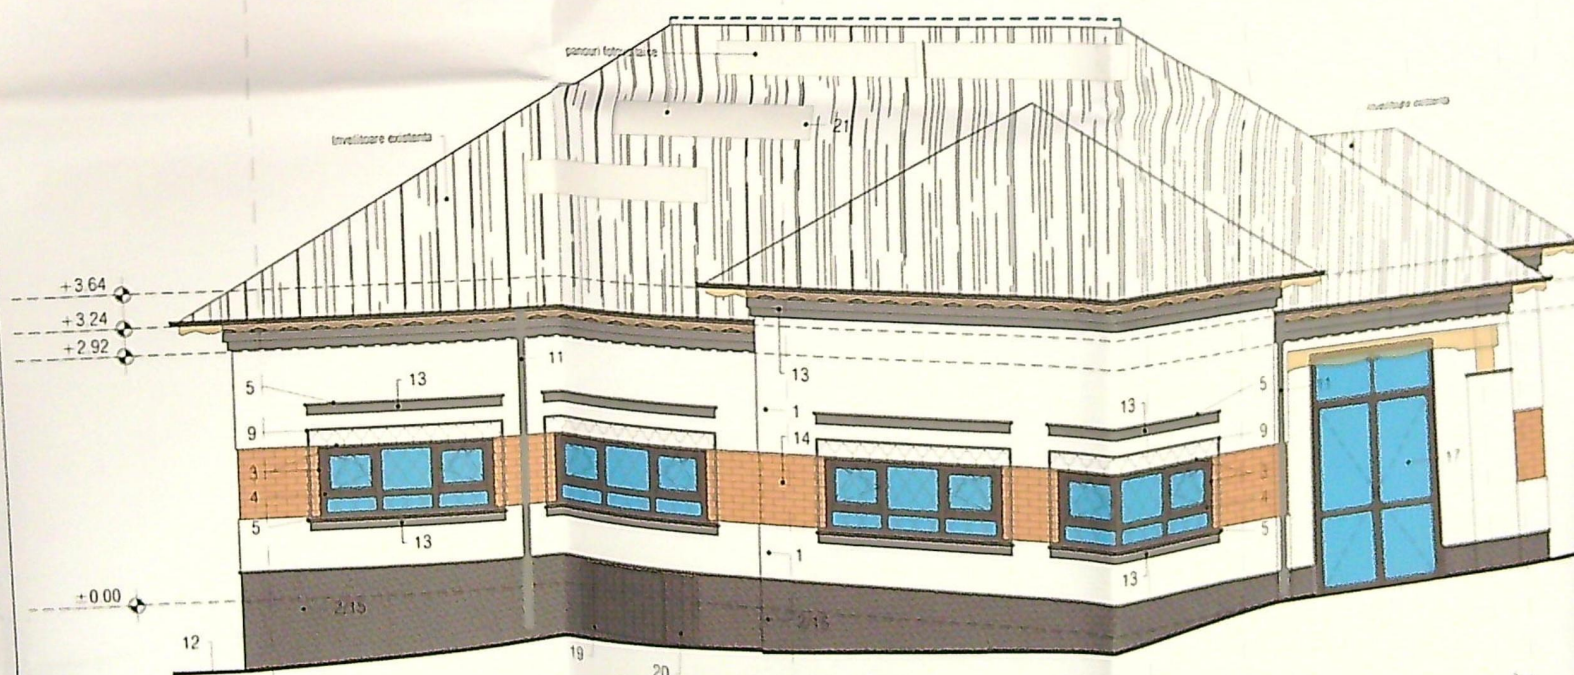

FATADA SUD EST

LEGENDA PROPUNERE

1. Termosistem fatada in sistem agrementat (A2 s1 d0) cu finisaj din tencuiala decorativa de exterior (in culoare alba RAL 9010) si termoizolatie din vata minerala rigida 10cm
2. Termosistem soclu in sistem agrementat (B s2 d0) cu finisaj din tencuiala decorativa (in culoare gri antracit RAL 7016) si termoizolatie din polistiren extrudat 5cm - min. 30cm sub CTA
3. Termosistem perimetral ferestre in sistem agrementat (A2 s1 d0) cu finisaj din tencuiala decorativa si termoizolatie din vata minerala 3cm (inclusiv profil picurator)
4. Tamplarie din aluminiu in culoare gri antracit RAL 7016 cu 3 foi de geam termoizolant (foaia exterioara tratata low E / foaia interioara laminata securizata) - glat interior din PVC si exterior din otel zincat 0.6mm, vopsit in camp electrostatic in culoare gri antracit RAL 7016
5. Sort/glat otel zincat 0.6mm, vopsit in camp electrostatic in culoare gri antracit RAL 7016
6. Grilaje metalice decorative vopsite in camp electrostatic, culoare RAL 9005
7. Sistem pluvial (ighezburi/burlane) din otel zincat
8. Trotuar de garda din beton/pavele dupa caz
9. Profile decorative din vata minerala rigida finisate cu tencuiala decorativa de exterior in culoare gri antracit RAL 7016, armate cu pusa de fibra de sticla
10. Caramida aparenta / klinker natur
11. Hidroizolatie bituminoasa SBS in dublu strat autoprinsa cu ardere - min. 30cm sub CTA si min. 35cm peste CTA
12. Usa de acces cu tamplarie din aluminiu in culoare RAL 9005 cu 3 foi de geam termoizolant (sticla laminata securizata)
13. Usa metalica de exterior (cuftare grila in - - - - -)
14. Unitate exterioara AC

