

LEGENDA



- TEREN STUDIAT - S = 886,00 mp**
- IMOBIL PROPUS - S+P+6**
- $S_{CONSTRUITA SUBSOL TEHNIC} = 309.75 m^2$
- $S_{CONSTRUITA TOTALA PARTER} = 345.20 m^2$ din care:
 - $S_{CONSTRUITA CALCUL P.O.T./C.U.T. PARTER} = 305.75 m^2$
 - $S_{CONSTRUITA PLATFORME ACCES/JARDINIERE PARTER} = 39.45 m^2$
- $S_{CONSTRUITA TOTALA ETAJE 1-2} = 386.55 m^2$ din care:
 - $S_{CONSTRUITA CALCUL P.O.T./C.U.T. ETAJE 1-2} = 305.00 m^2$
 - $S_{CONSTRUITA BALCOANE} = 81.55 m^2$
- $S_{CONSTRUITA TOTALA ETAJE 3-6} = 386.55 m^2$ din care:
 - $S_{CONSTRUITA CALCUL P.O.T./C.U.T. ETAJE 1-2} = 305.00 m^2$
 - $S_{CONSTRUITA BALCOANE} = 81.55 m^2$
- $S_{CONSTRUITA TOTALA ETAJ TEHNIC} = 393.00 m^2$ din care:
 - $S_{CONSTRUITA ETAJ TEHNIC} = 273.00 m^2$
 - $S_{CONSTRUITA TERASE} = 120.00 m^2$
- $S_{DESFASURATA TOTALA} = 3367.25 m^2$ din care:
 - $S_{CONSTRUITA CALCUL P.O.T.} = 305.75 m^2$
 - $S_{DESFASURATA CALCUL C.U.T.} = 2135.75 m^2$
 - $S_{CONSTRUITA SUBSOL TEHNIC} = 309.75 m^2$
 - $S_{CONSTRUITA ETAJ TEHNIC} = 393.00 m^2$
- P.O.T. PROPUS = 34.51 %**
- C.U.T. PROPUS = 2.41**
- CIRCULATII PIETONALE - S = 104.95 m²**
- CIRCULATII AUTO - S = 212.80 m²**
- CIRCULATII AUTO - S = 78.55 m²**
- PLATFORMA DESEURI - S = 11.05 m²**
- 25 LOCURI PARCARE AMENAJATE IN INCINTA - S = 172.50 m²**

ORDINUL ARHITECTILOR
DIN ROMANIA
8128
Irina-Gabriela GAGIU
Arhitect cu drept de semnatura

412
Arhitect

SOCIETATEA COMERCIALA
RAY CONSULTING SRL
PROIECTARE SI CONSULTANTA
CRAIOVA-ROMANIA

VERIFICATOR	NUME	CERINTA	REFERAT - Nr./DATA
EXPERT	NUME	CERINTA	EXPERTIZA - Nr./DATA
S.C. RAY CONSULTING S.R.L. - PROIECTANT GENERAL CUI: 14591403, J16412/2020			BENEFICIAR: TOMA ILEANA
			PROIECT NR: 63 / 2020
CALITATE ELABORATORI	NUME	SEMNATURA	SCARA: 1:500
SEF PROIECT	ing. Andrei Dragota	<i>[Signature]</i>	TITLU PROIECT: CONSTRUIRE S+P+6 LOCUINTE COLECTIVE CU PARCARI LA SUBSOL SI SPATIU COMERCIAL LA PARTER - MODIFICARE DE TEMA PE PARCURSUL EXECUTIEI LUCRARILOR CF. ART. 66 DIN ORD. 839/2009
PROIECTANT	arh. Irina - Gabriela Gagi	<i>[Signature]</i>	ADRESA: BD. Dacia, nr. 102A, Mun. Craiova, Jud. Dolj
DESEINAT	arh. Irina - Gabriela Gagi	<i>[Signature]</i>	DATA: 2021
			TITLU PLANSA: PLAN DE SITUATIE PE SUPORT TOPOGRAFIC
			PLANSĂ NR: A.01'

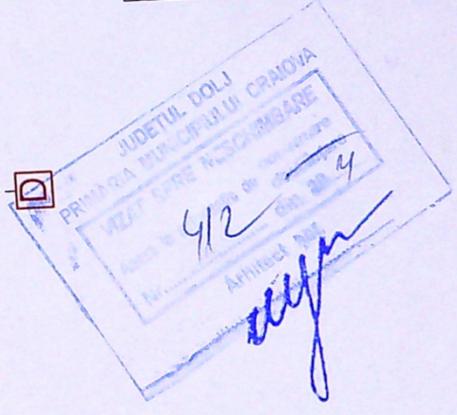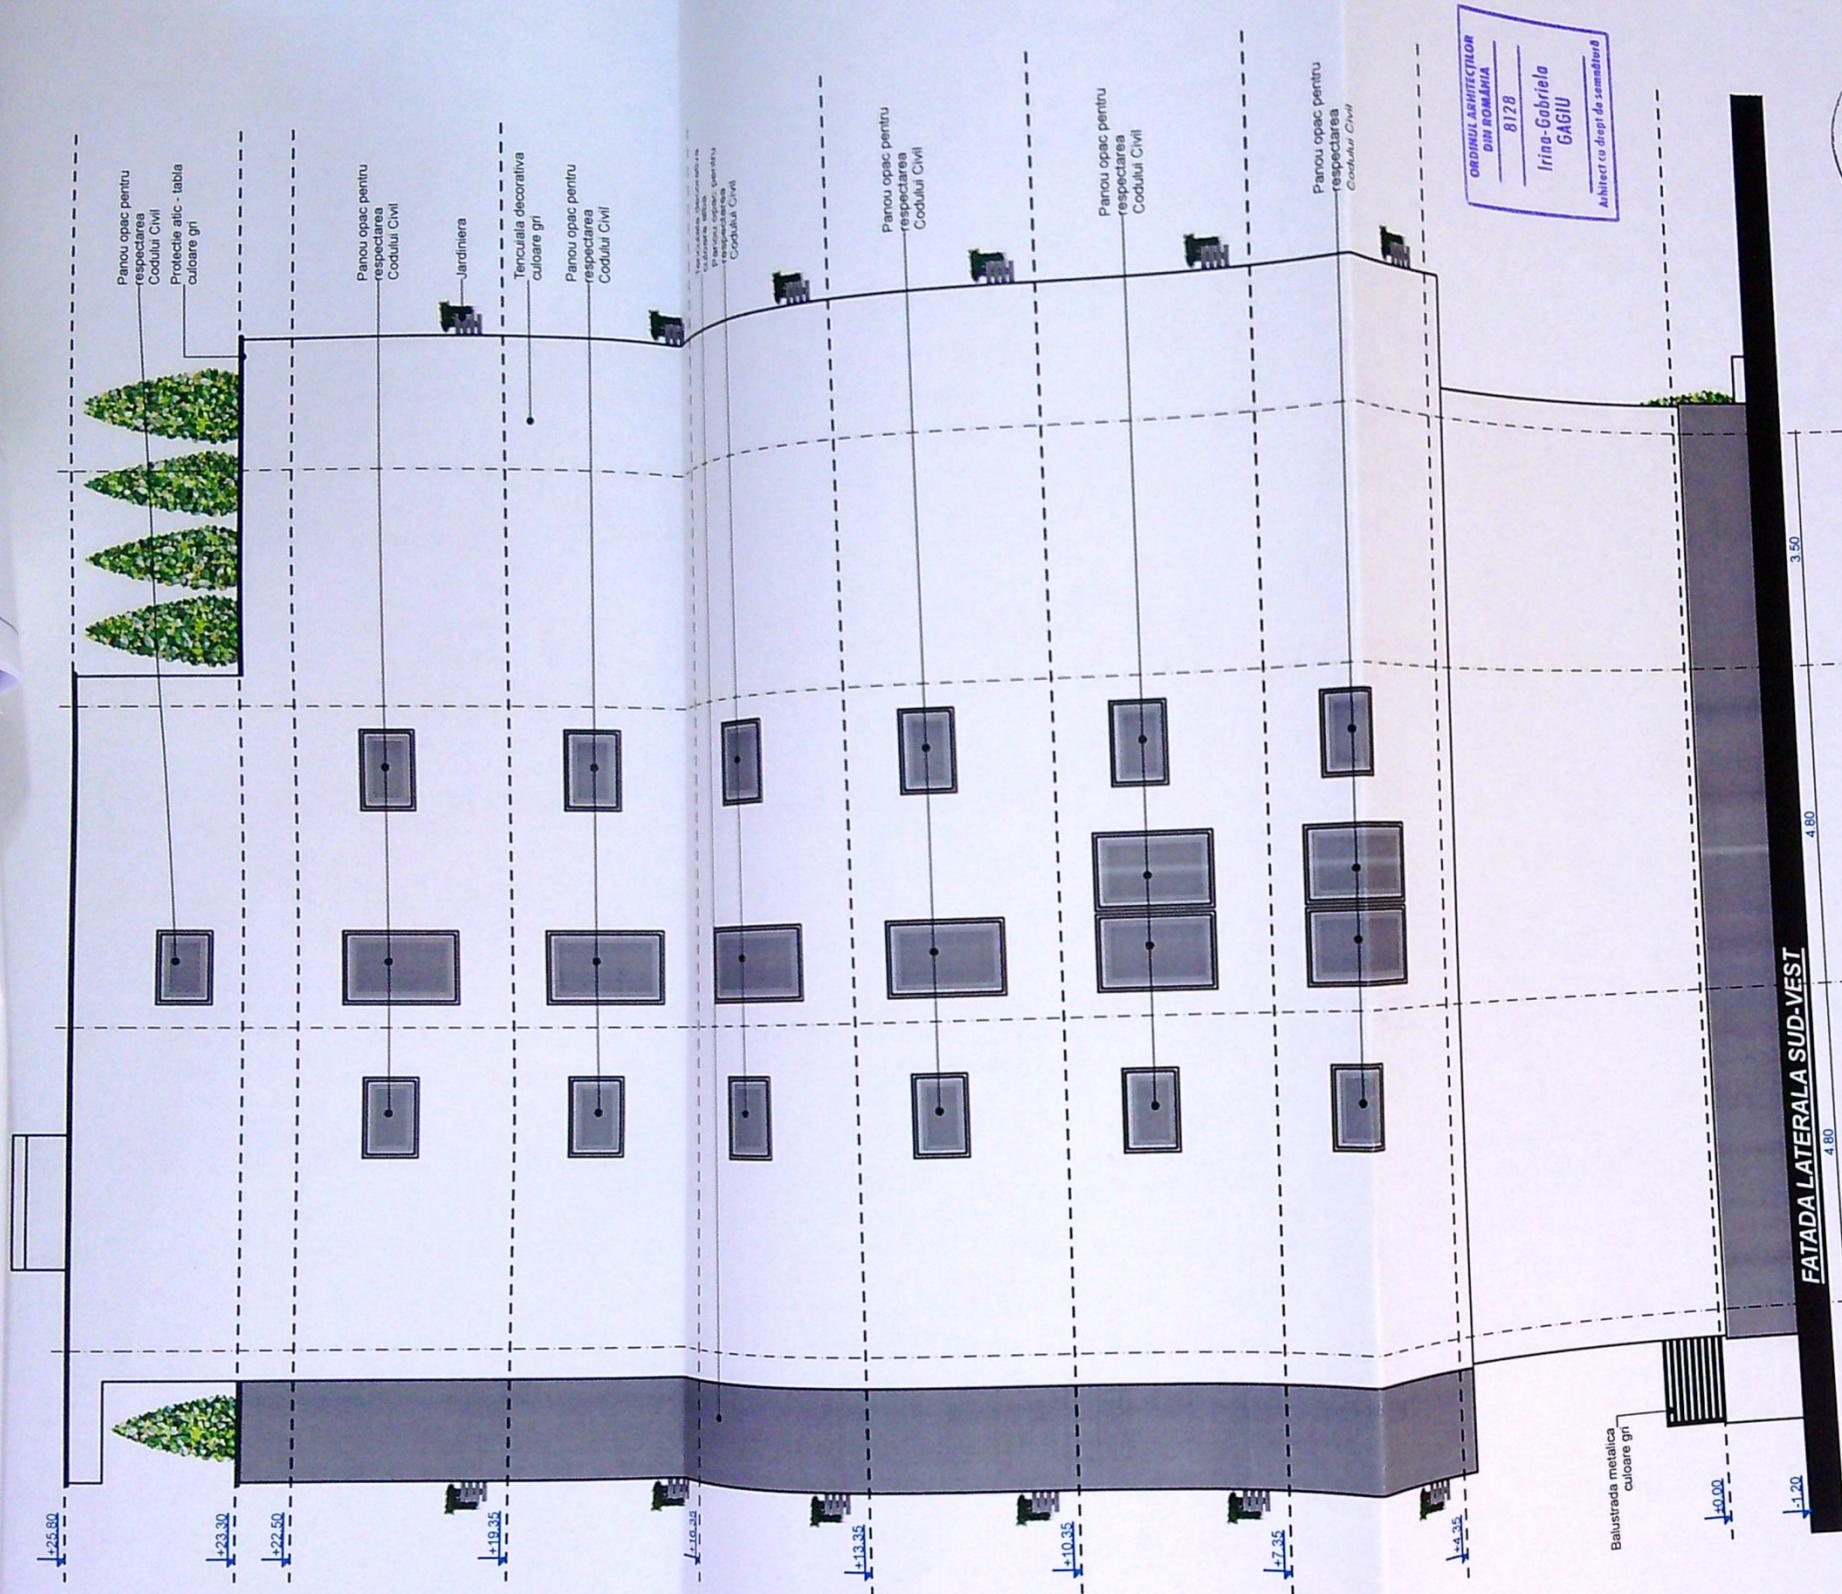

VERIFICATOR	NUME	CERINTA	REFERAT - Nr./DATA
EXPERT	NUME	CERINTA	EXPERTIZA - Nr./DATA
RAY Consulting	S. C. RAY CONSULTING S. R. L. - PROIECTANT GENERAL CUI: 4681462, J102472027		BENEFICIAR: TOMA ILEANA
SEF PROIECT	ing. Andrei Dragota	SCARA: 1:100	PROIECT NR: 63 / 2020
PROIECTAT	arh. Irina - Gabriela Gagliu	DATA: 2021	FAZA: D.T.A.C
DESENAT	arh. Irina - Gabriela Gagliu		PLANSĂ NR: A.12
			TITLU PLANSĂ: FATADA LATERALA SUD-VEST