


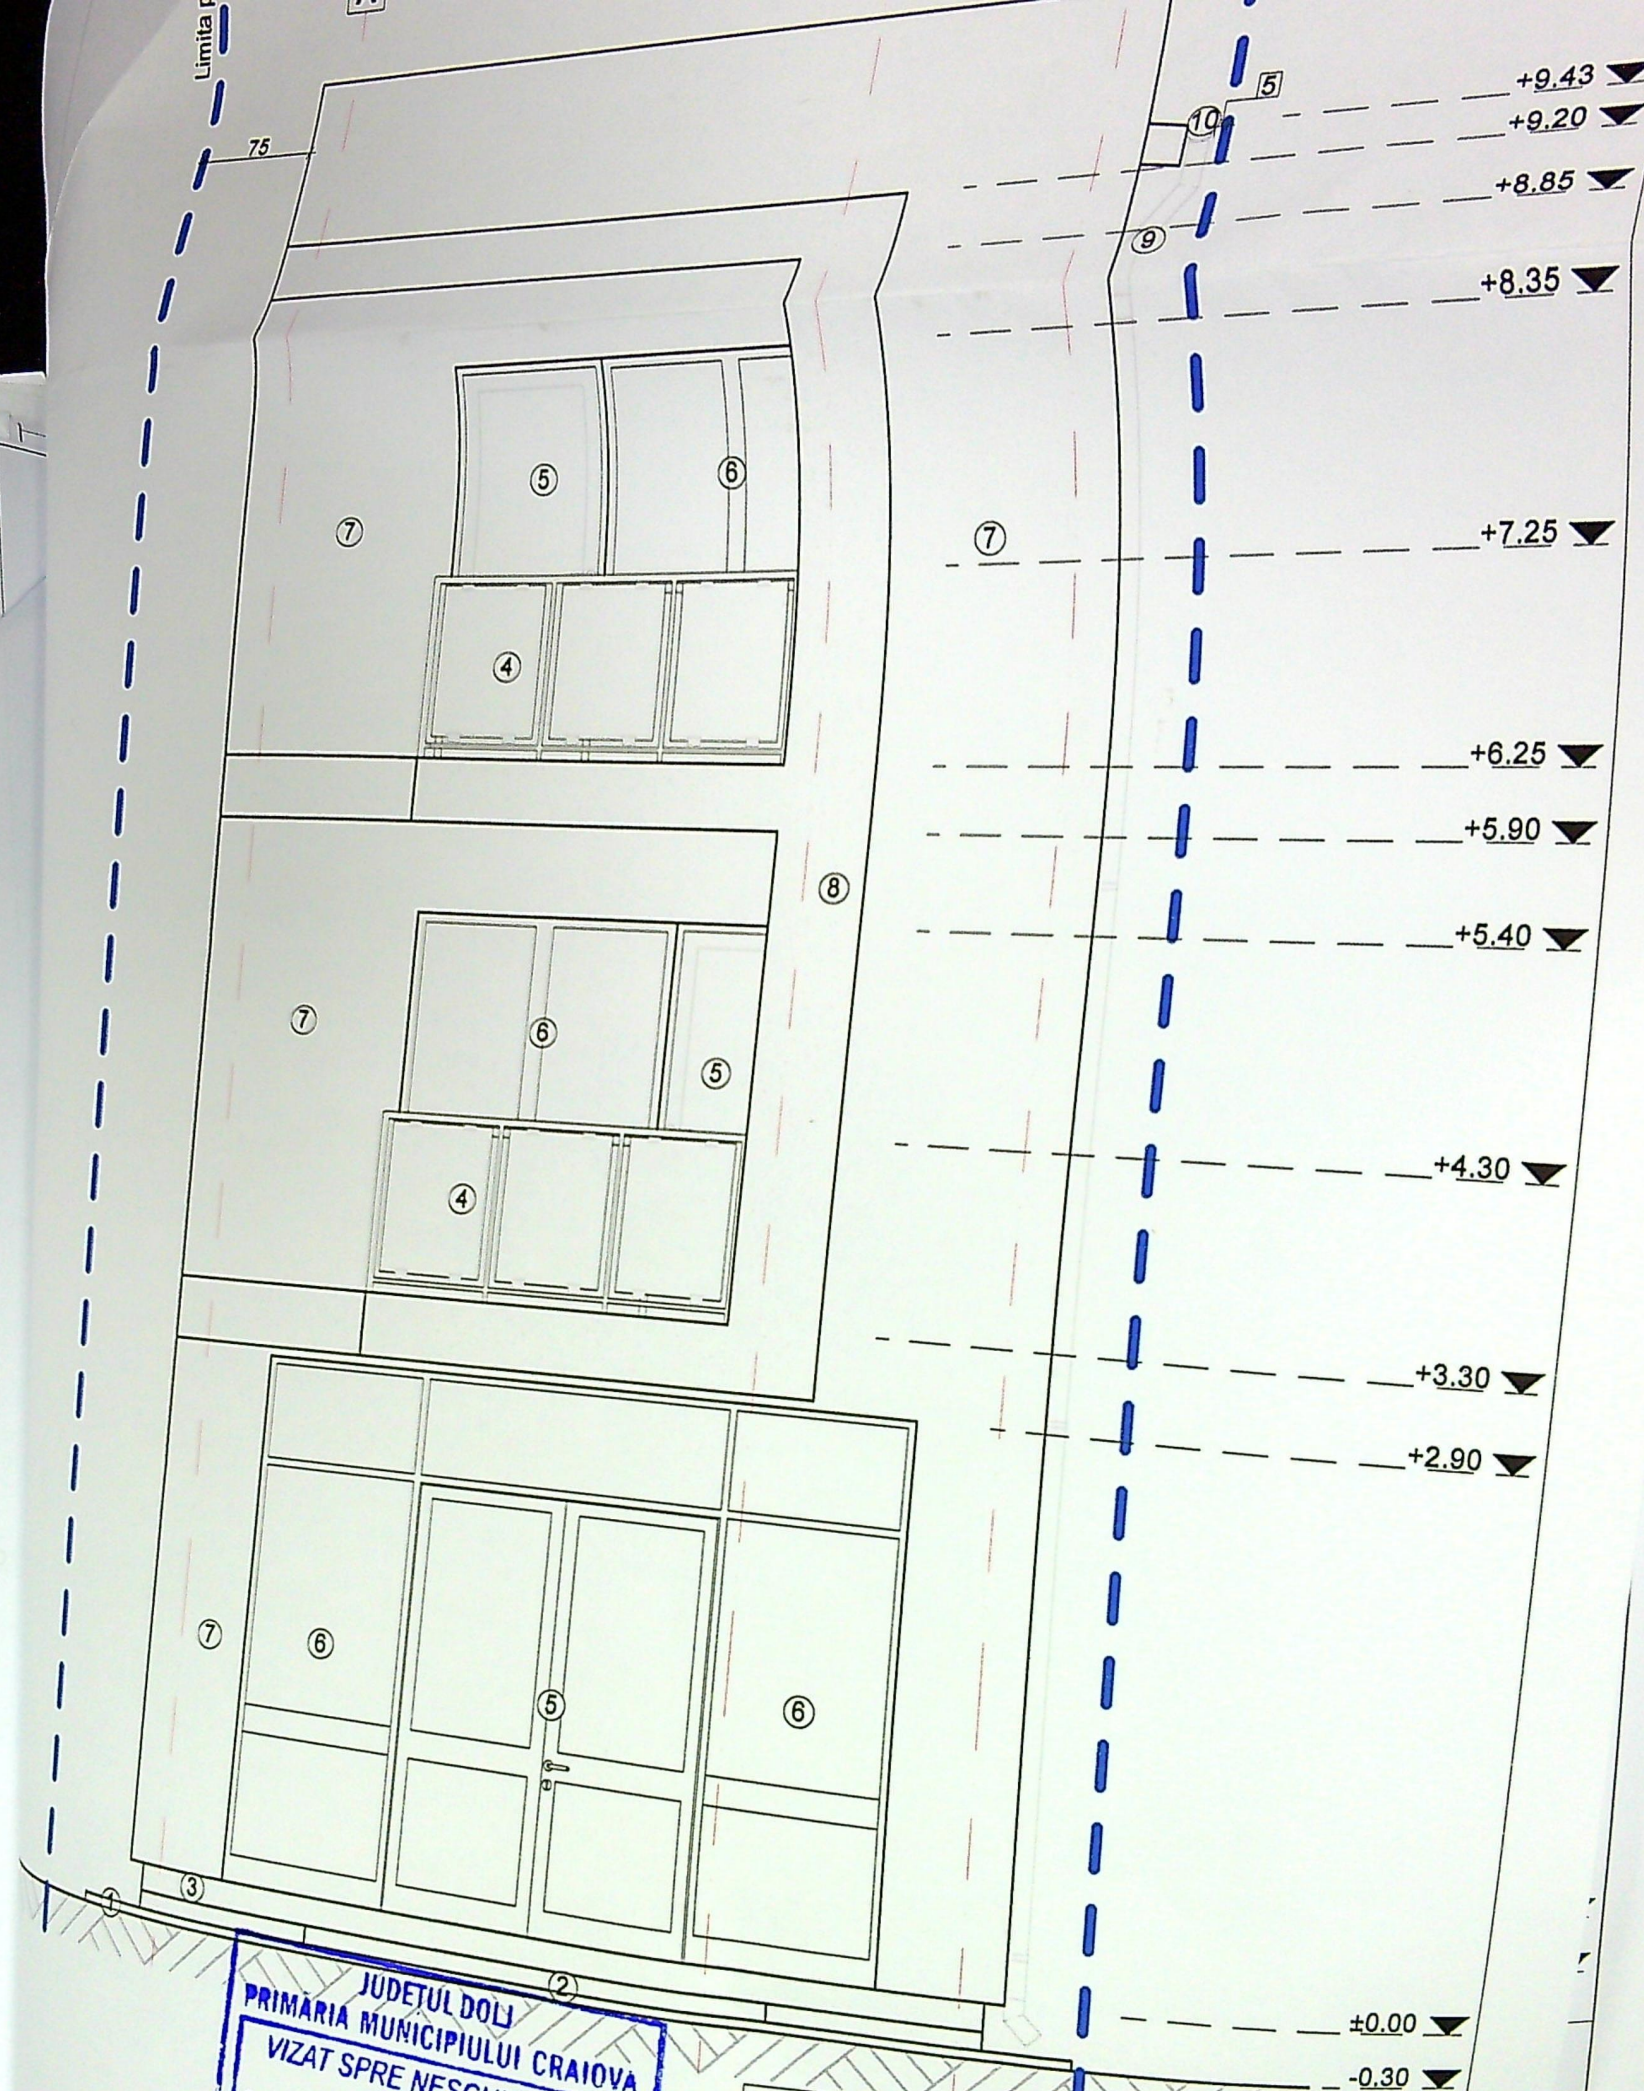

Legenda:


- Legenda:**
- 1 Trotuar perimetral
 - 2 Scara acces
 - 3 Soclu - culoare gri
 - 4 Balustrada sticla securizata
 - 5 Usa PVC cu geam securizat
 - 6 Fereastra PVC cu geam securizat - culoare gri antracit
 - 7 Tencuiala decorativa - culoare alb
 - 8 Tencuiala decorativa - culoare gri antracit
 - 9 Burlan tabla - culoare alb
 - 10 Jgheab tabla - culoare alb
 - 11 Invelitoare tabla tip tigla - culoare gri
 - 12 Parazapada - culoare gri

Clasa de importanta - IV
Categoria D - importanta redusa



NUMERO
SEMNETURA

CERINTA

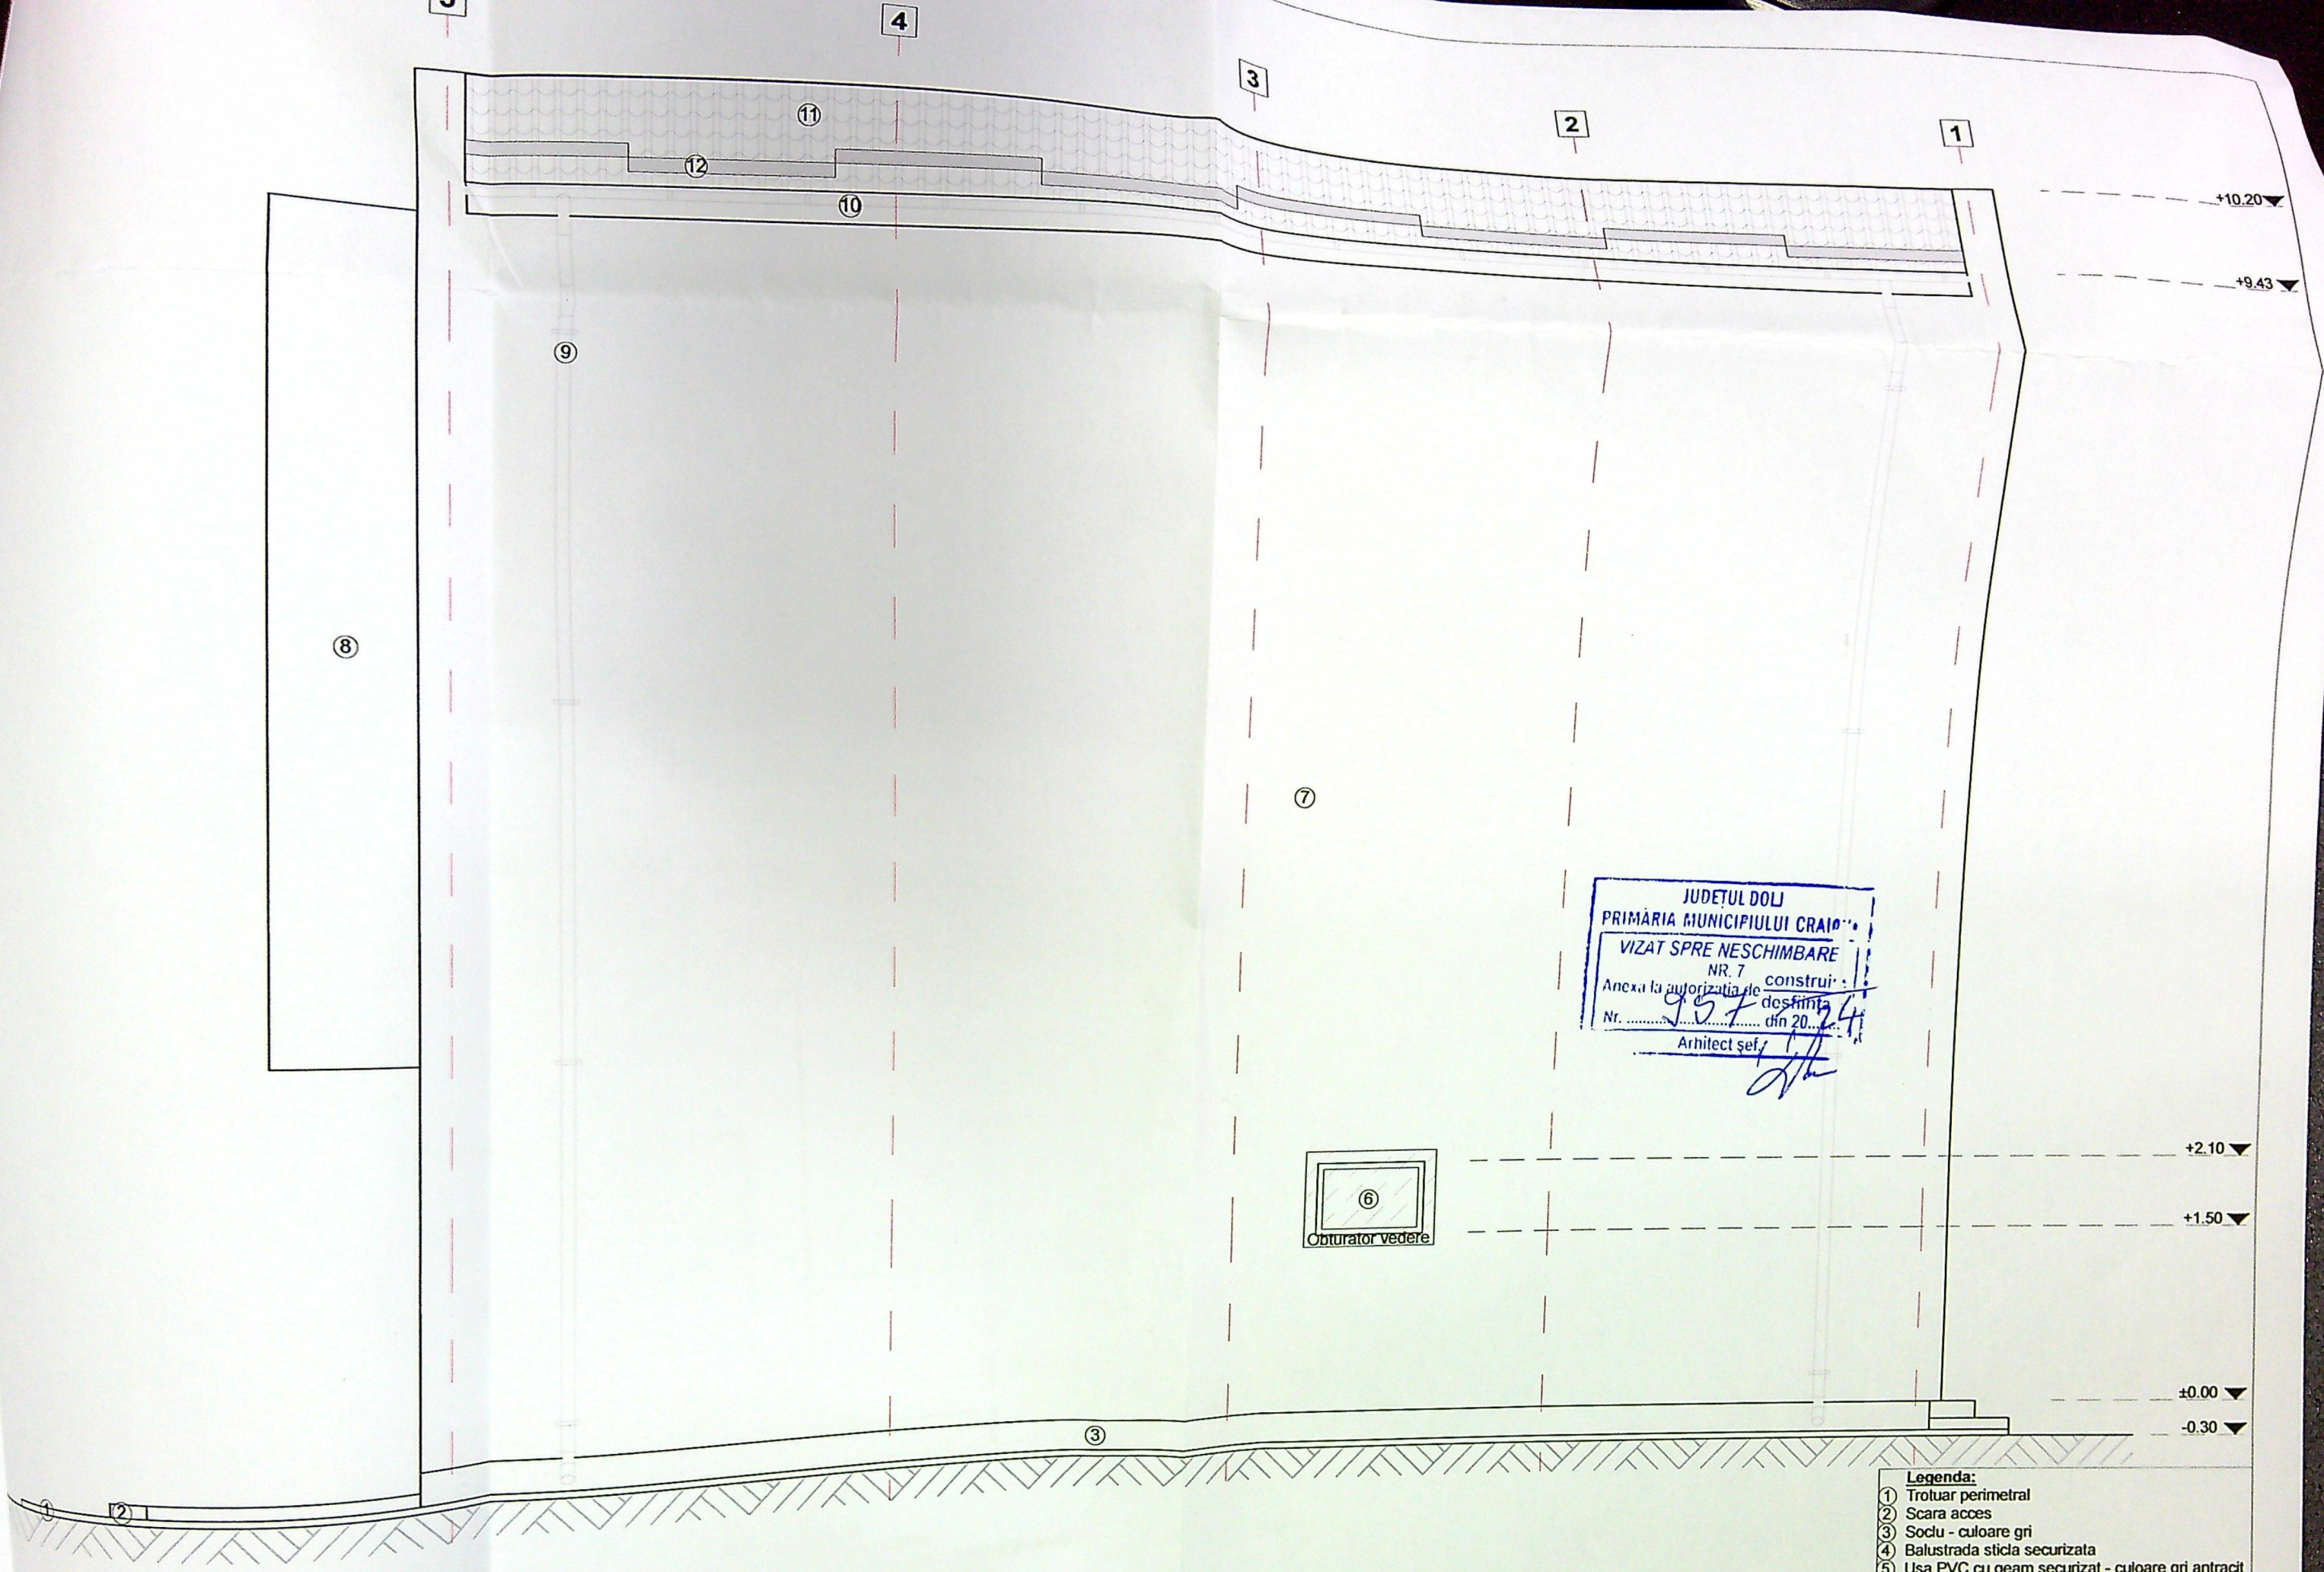

JUDETUL DOLJ
PRIMĂRIA MUNICIPIULUI CRAIOVA
VIZAT SPRE NESCHIMBARE
NR. 7
Anexa la autorizația de construire
Nr. 957 din 20.04.2014
Arhitect șef: [Signature]

Obturator vedere

- Legenda:**
- 1 Trotuar perimetral
 - 2 Scara acces
 - 3 Soclu - culoare gri
 - 4 Balustrada sticla securizata
 - 5 Usa PVC cu geam securizat - culoare gri antracit
 - 6 Fereastra PVC - culoare gri antracit
 - 7 Tencuiala decorativa - culoare alb
 - 8 Tencuiala decorativa - culoare gri antracit
 - 9 Burlan tabla - culoare alb
 - 10 Jgheab tabla - culoare alb
 - 11 Invelitoare tabla tip tigla - culoare gri
 - 12 Parazapada - culoare gri



Clasa de importanta - IV
Categoria D - importanta redusa

2

3

9

10

30

6

7

6

6

5

3

2

JUDEȚUL DOLJ
PRIMĂRIA MUNICIPIULUI CRAIOVA

VIZAT SPRE NESCHIMBARE

NR. 7

Anexa la autorizația de construire
Nr. din 20. 24

Arhitect șef,



Clasa de importanta - IV
Categoria D - importanta redusa

Legenda:

- ① Trotuar perimetral
- ② Scara acces
- ③ Soclu - culoare gri
- ④ Balustrada sticla securizata
- ⑤ Usa PVC cu geam securizat - culoare gri antracit
- ⑥ Fereastră PVC - culoare gri antracit
- ⑦ Tencuiala decorativa - culoare alb
- ⑧ Tencuiala decorativa - culoare gri antracit
- ⑨ Burlan tabla - culoare alb
- ⑩ Jgheab tabla - culoare alb
- ⑪ Invelitoare tabla tip tigla - culoare gri
- ⑫ Parazapada - culoare gri

ntracit

1.45

+8.35

+7.15

+5.40

+4.20

+2.10

+0.90


±0.00

-0.30


00

15

30

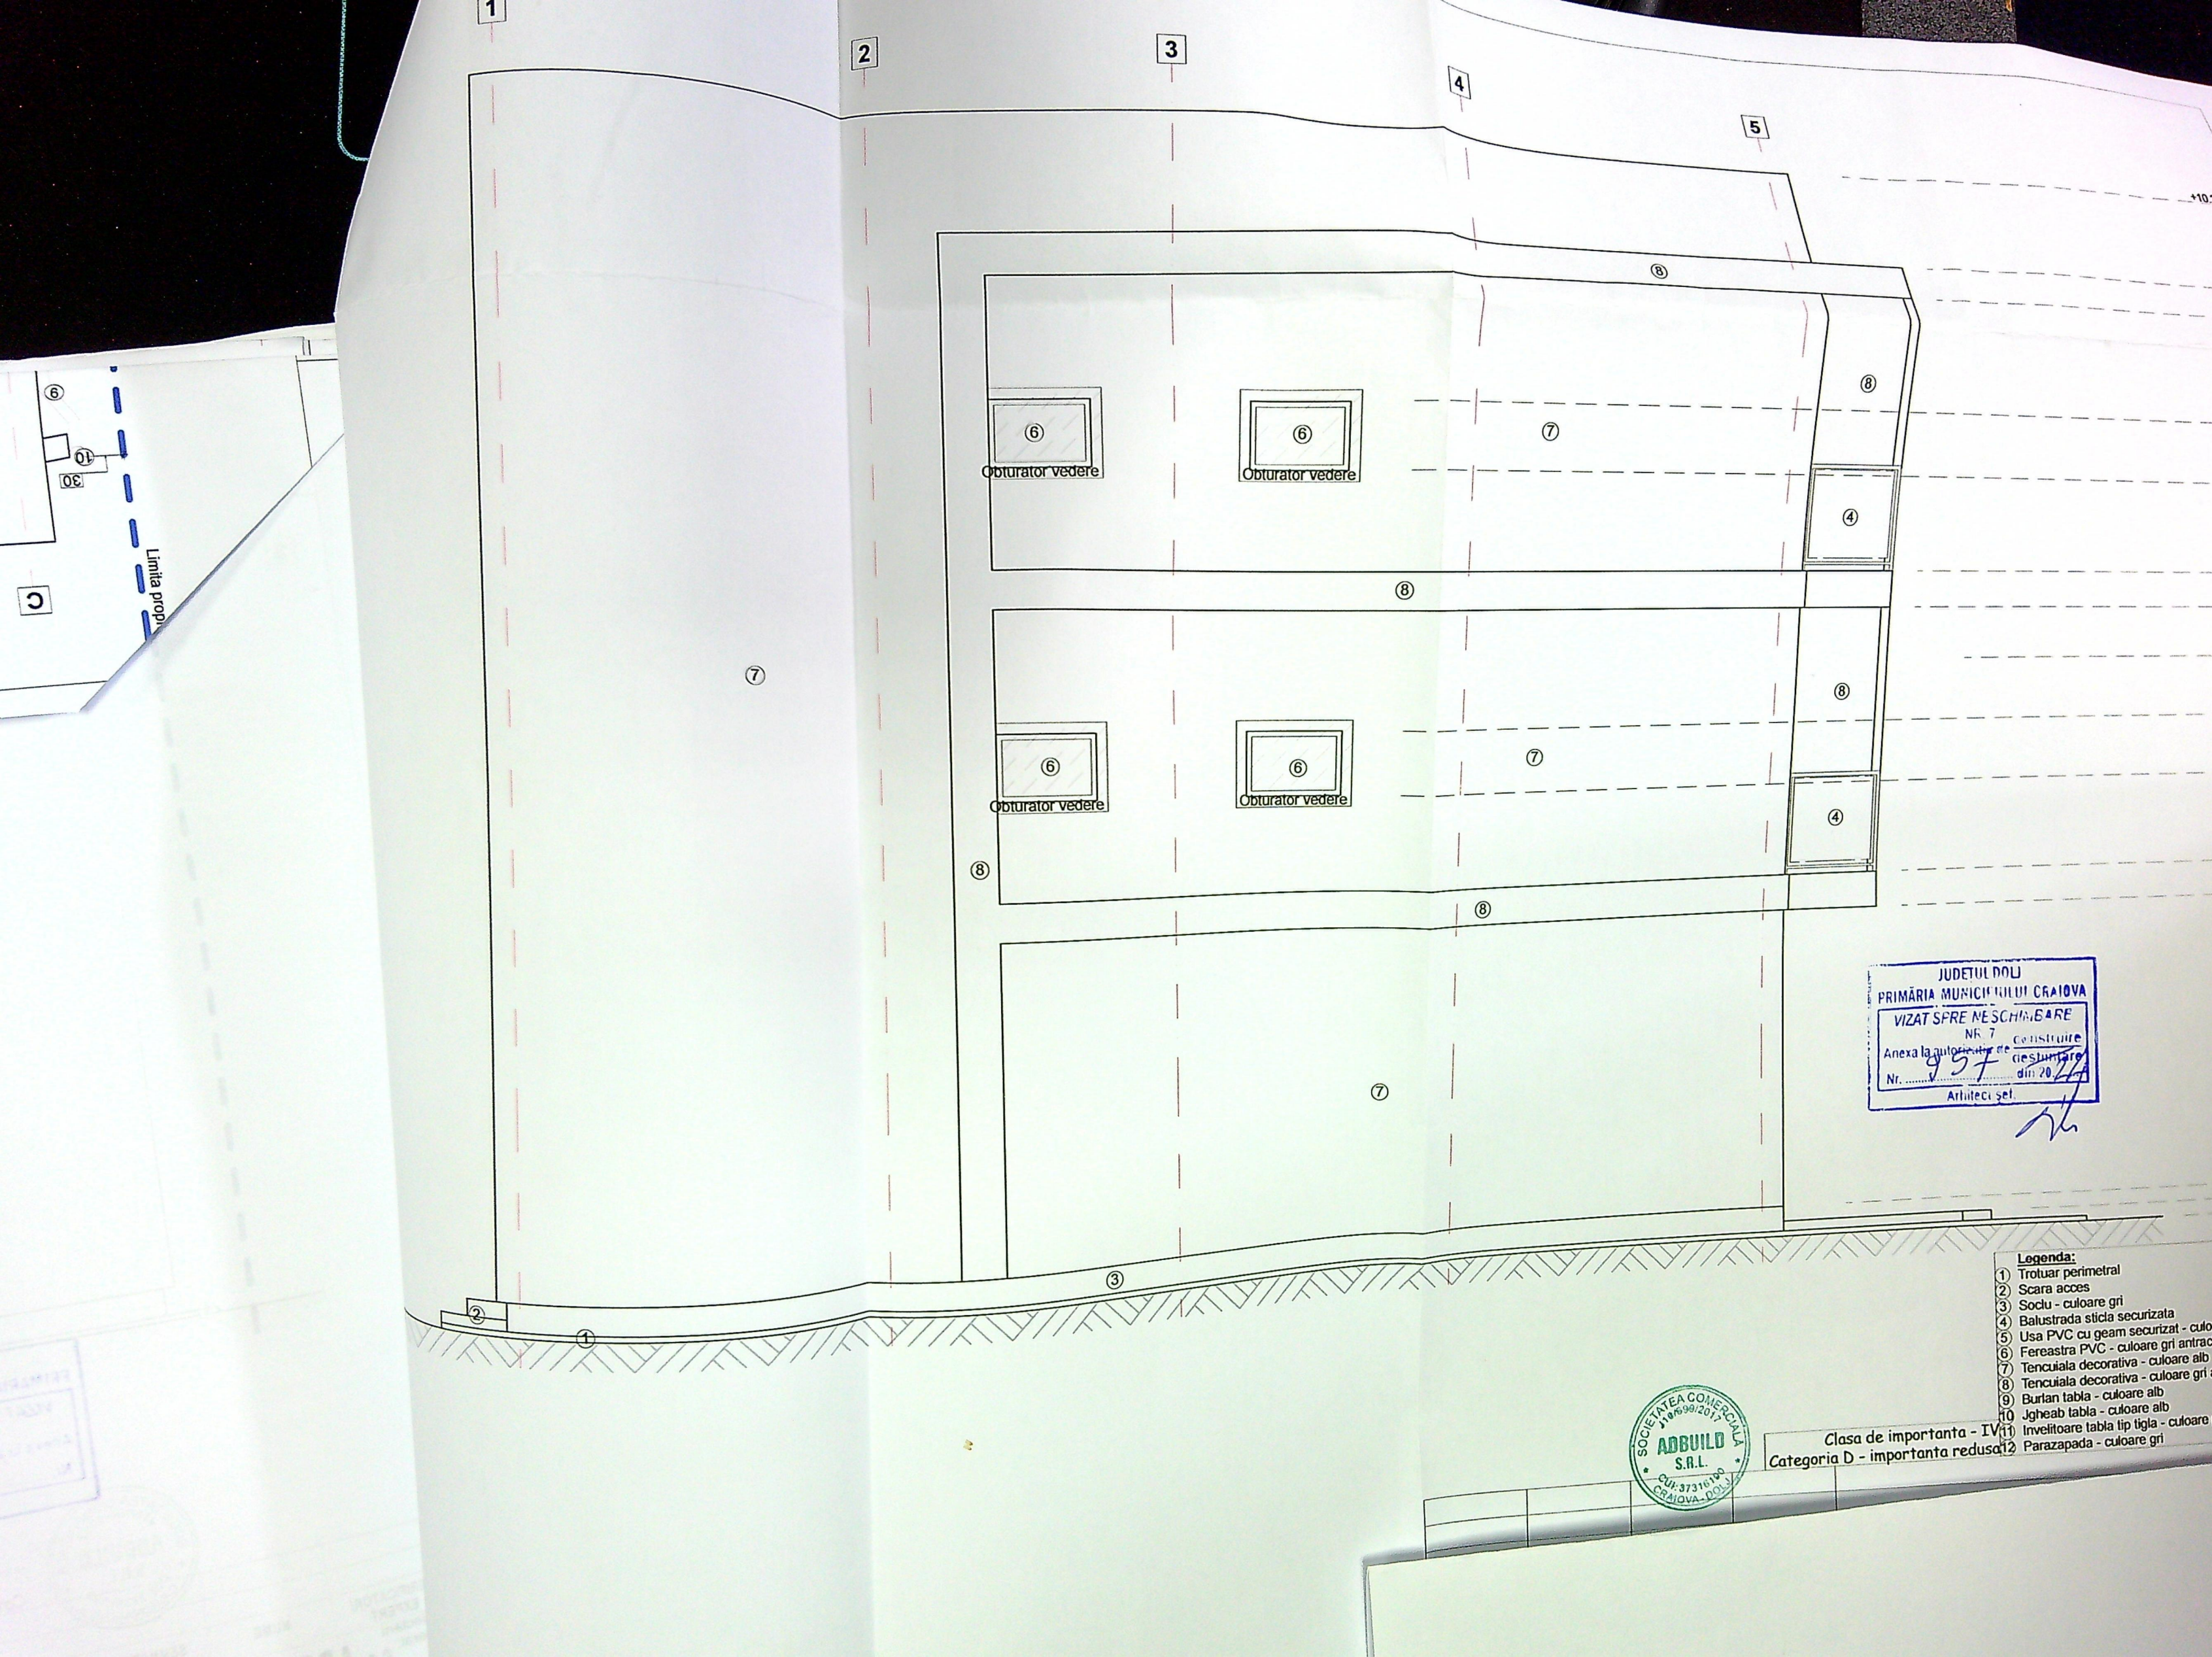

JUDETUL DOLU
PRIMĂRIA MUNICIPIULUI CRAIOVA
VIZAT SPRE NESCHIMBARE
NR. 7
Anexa la autorizația de construire
Nr. 957 din 20.07.2014
Arhitect șef.

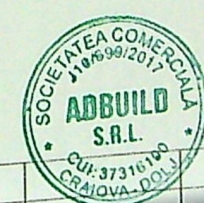

Clasa de importanta - IV
Categorii D - importanta redusa

- Legenda:**
- 1 Trotuar perimetral
 - 2 Scara acces
 - 3 Soclu - culoare gri
 - 4 Balustrada sticla securizata
 - 5 Usa PVC cu geam securizat - culoare alb
 - 6 Fereastra PVC - culoare gri antracit
 - 7 Tencuiala decorativa - culoare alb
 - 8 Tencuiala decorativa - culoare gri
 - 9 Burlan tabla - culoare alb
 - 10 Jgheab tabla - culoare alb
 - 11 Invelitoare tabla tip tigla - culoare gri
 - 12 Parazapada - culoare gri