


FATADA SUD EXISTENTA

- +5.85
 - +5.14
 - +3.80
 - +3.10
 - +0.30
 - +0.00
 - 0.75
- invelitoare tigla ceramica tip solzi maronii
 - burfan de tabla
 - profile decorative din tencuiala var-ciment
 - tencuiala var-ciment finisata cu vopsea lavabila alba crem
 - tamplarie PVC cu geam termoizolant
 - profil soclu finisat cu tencuiala var-ciment

+5.16

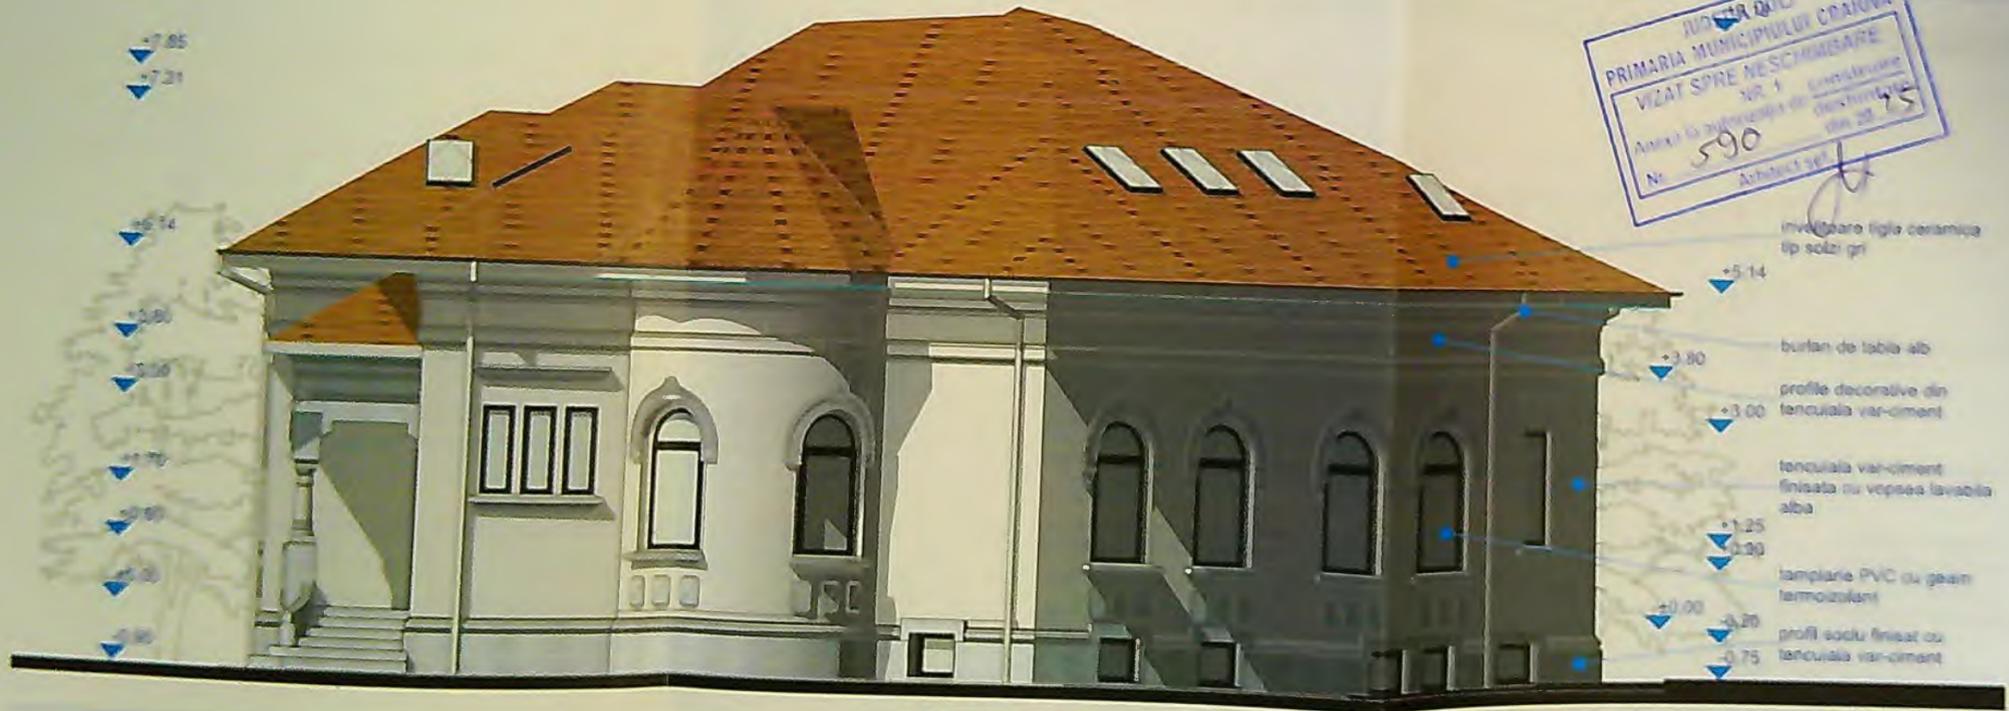

FATADA SUD PROPUSA

 PRIMĂRIA MUNICIPIULUI CRAIOVA
 VIZAT SPRE NEȘCHIMĂRE
 NR. 1
 Anexa la proiectul de
 Nr. 590
 Arhitect șef


- +5.14
 - +3.80
 - +3.00
 - +1.25
 - +0.30
 - +0.00
 - 0.20
 - 0.75
- invelitoare tigla ceramica tip solzi gri
 - burfan de tabla alb
 - profile decorative din tencuiala var-ciment
 - tencuiala var-ciment finisata cu vopsea lavabila alba
 - tamplarie PVC cu geam termoizolant
 - profil soclu finisat cu tencuiala var-ciment

11/10/2021
 S.C. PANORAMIC
 ARHITECTURA


Arhitect șef

VERIF
 EX
 PROIEC
 PRON
 ARHI
 SEFI
 PROJ
 DESI

DESE

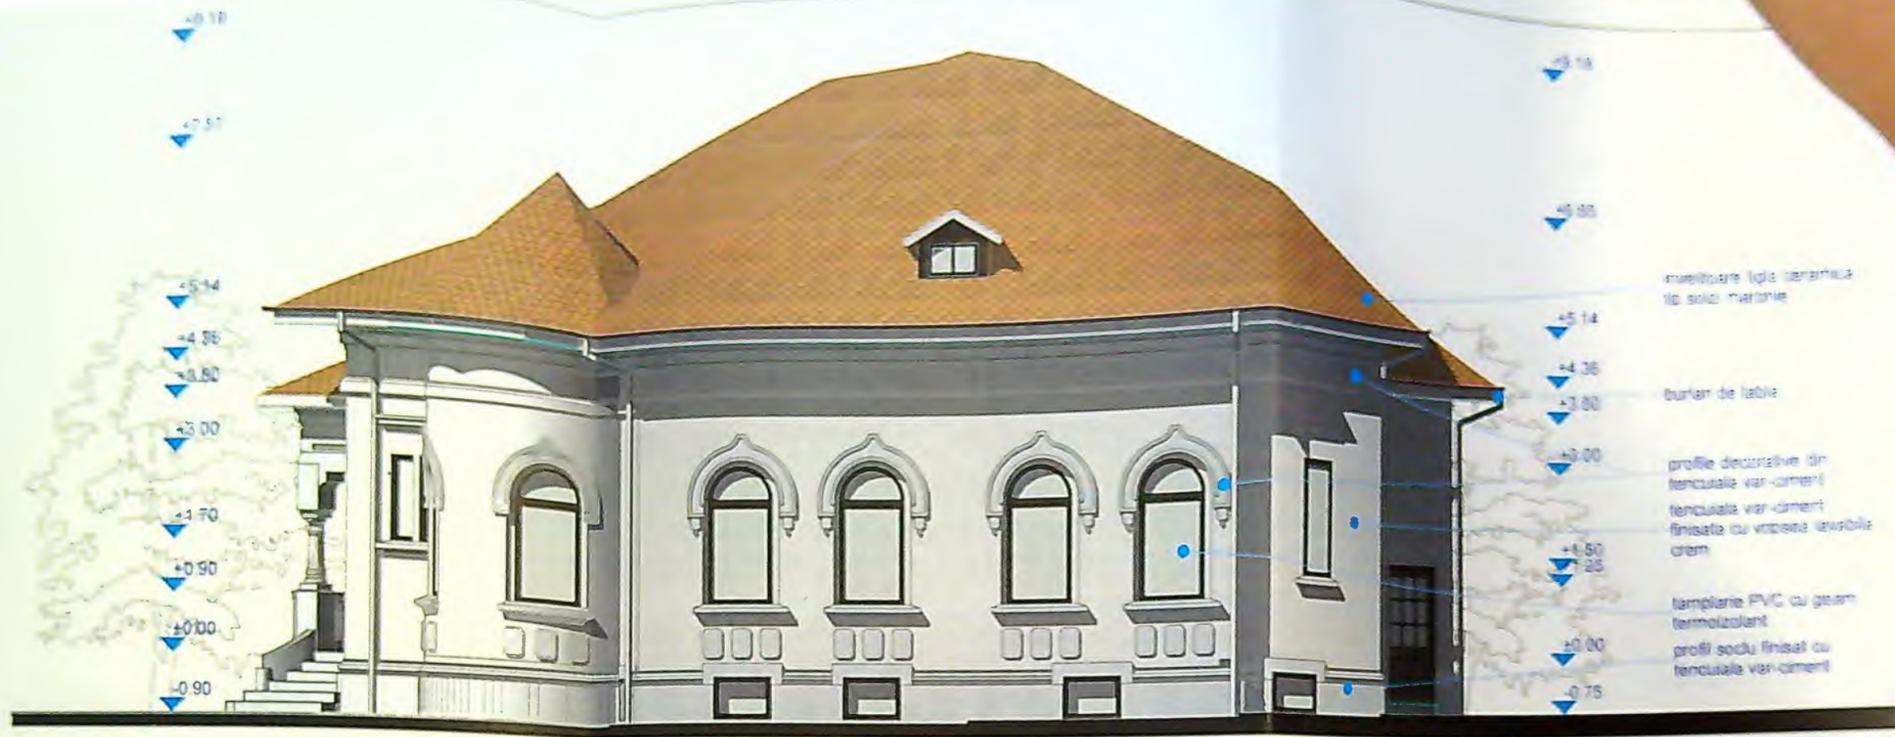

FATA PE CELE EST EXISTENTA

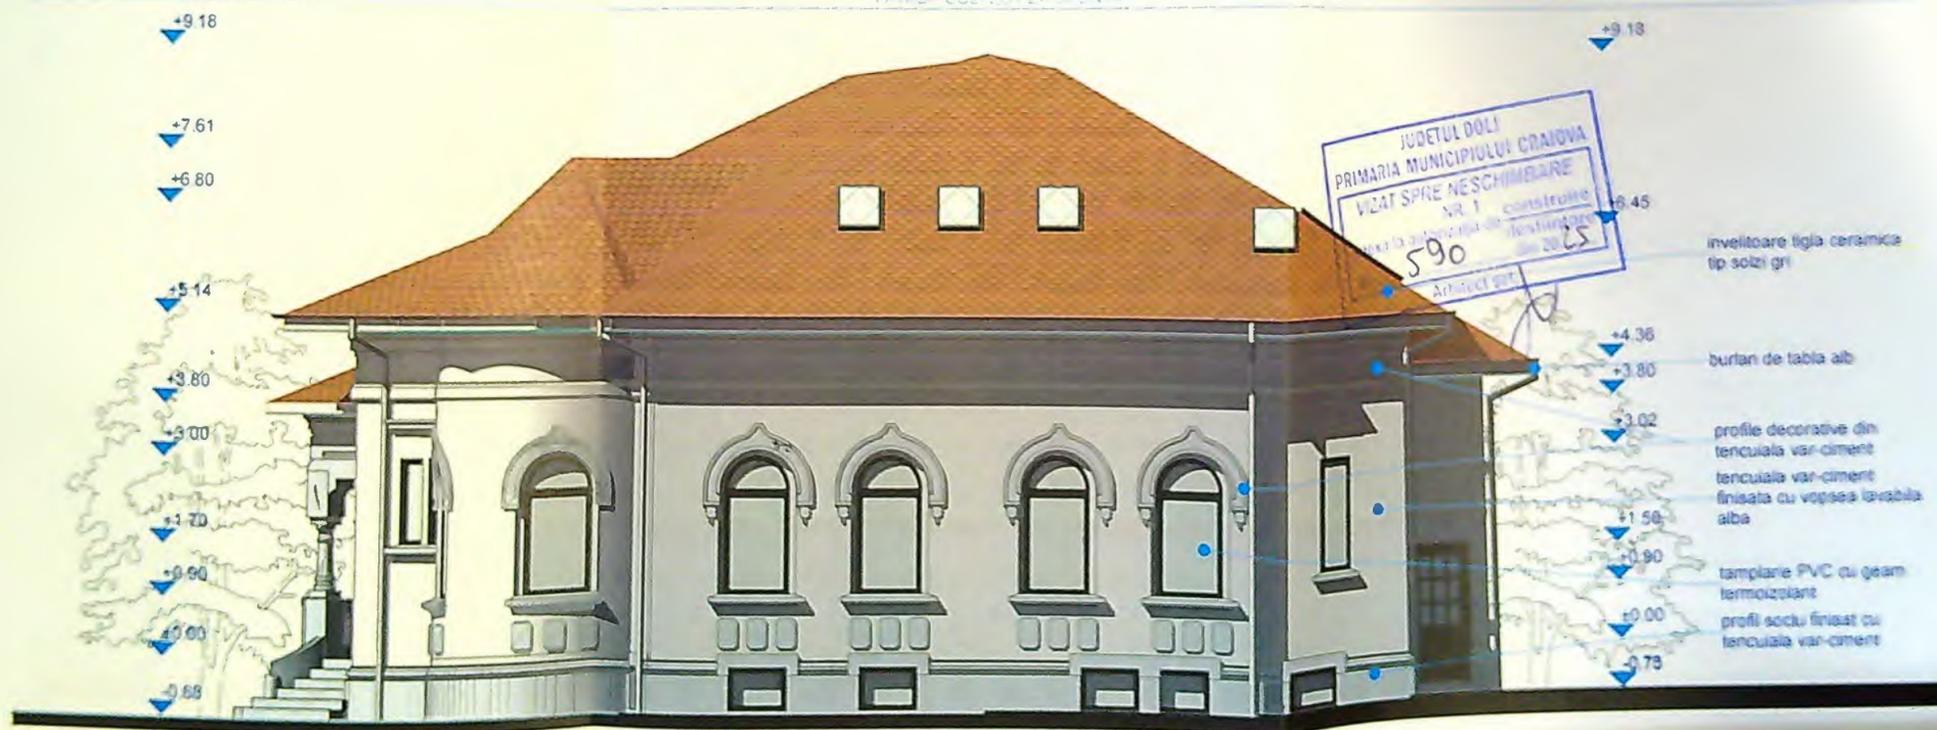

FATA SUD EST PROPUȘA




DTAC
Planșă nr. A.14



- invelitoare tigla ceramica
fir suli maronie
- burlan de tabla
- profile decorative din
tencuiala var-ciment
- tencuiala var-ciment
finisata cu vopsea lavabila
crem
- lamplarie PVC cu geam
termoizolant
- profil soclu finisat cu
tencuiala var-ciment

FATADANORD EXISTENTA

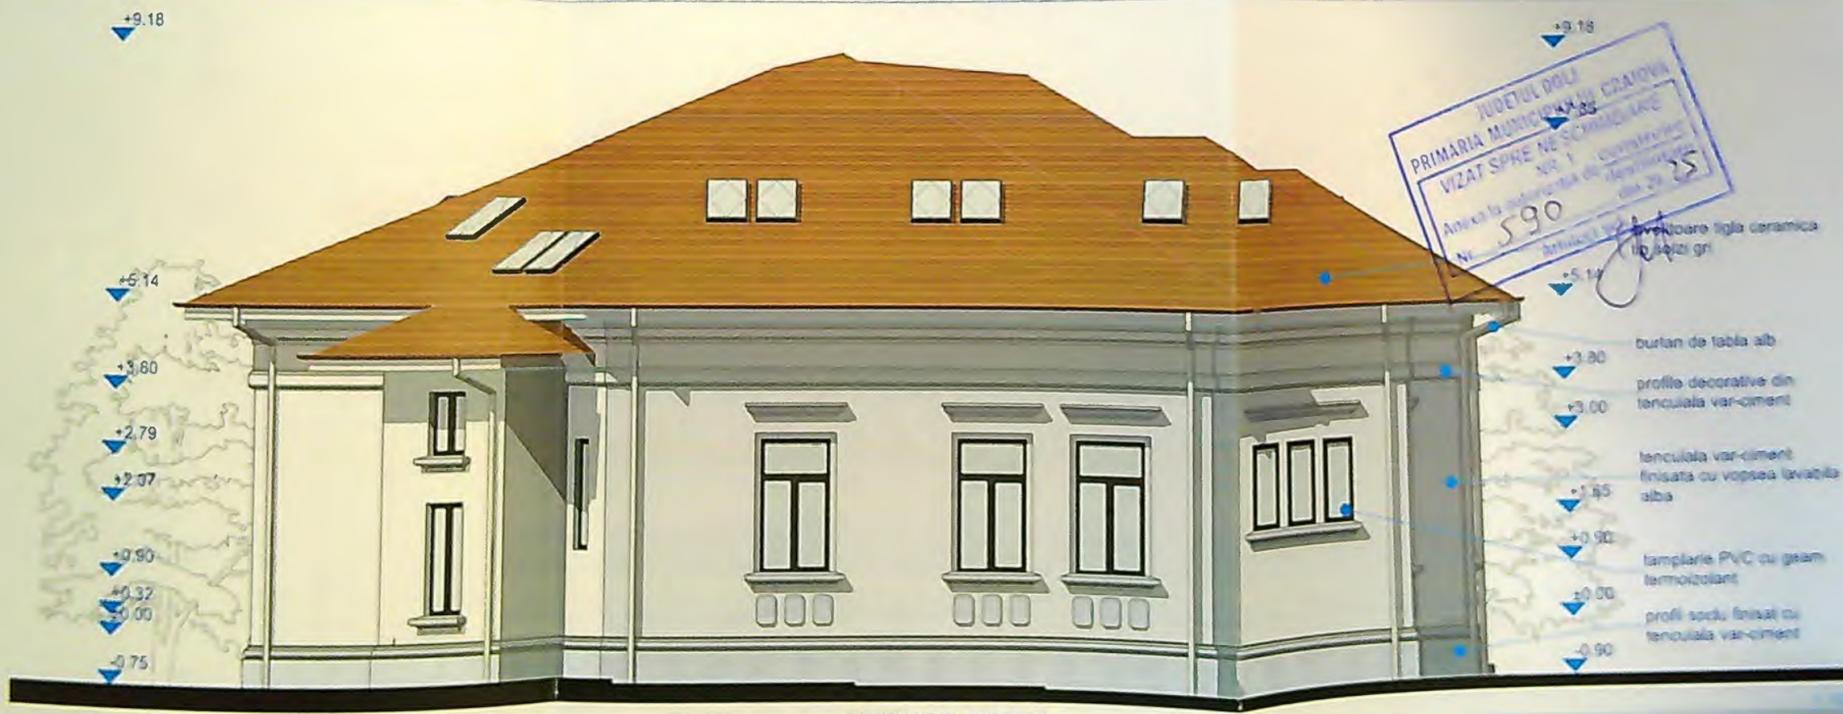


PRIMARIA MUNICIPIULUI CRAIOVA
VIZAT SPRE NE SCHIMBARE
Nr. 590
Anexa la autoritatea de autorizare

- invelitoare tigla ceramica
fir suli gri
- burlan de tabla alb
- profile decorative din
tencuiala var-ciment
- tencuiala var-ciment
finisata cu vopsea lavabila
alba
- lamplarie PVC cu geam
termoizolant
- profil soclu finisat cu
tencuiala var-ciment



PROIECTANT
AUTORIZAT
IN CALITATE DE
PROIECTANT
ARHITECT
[Signature]

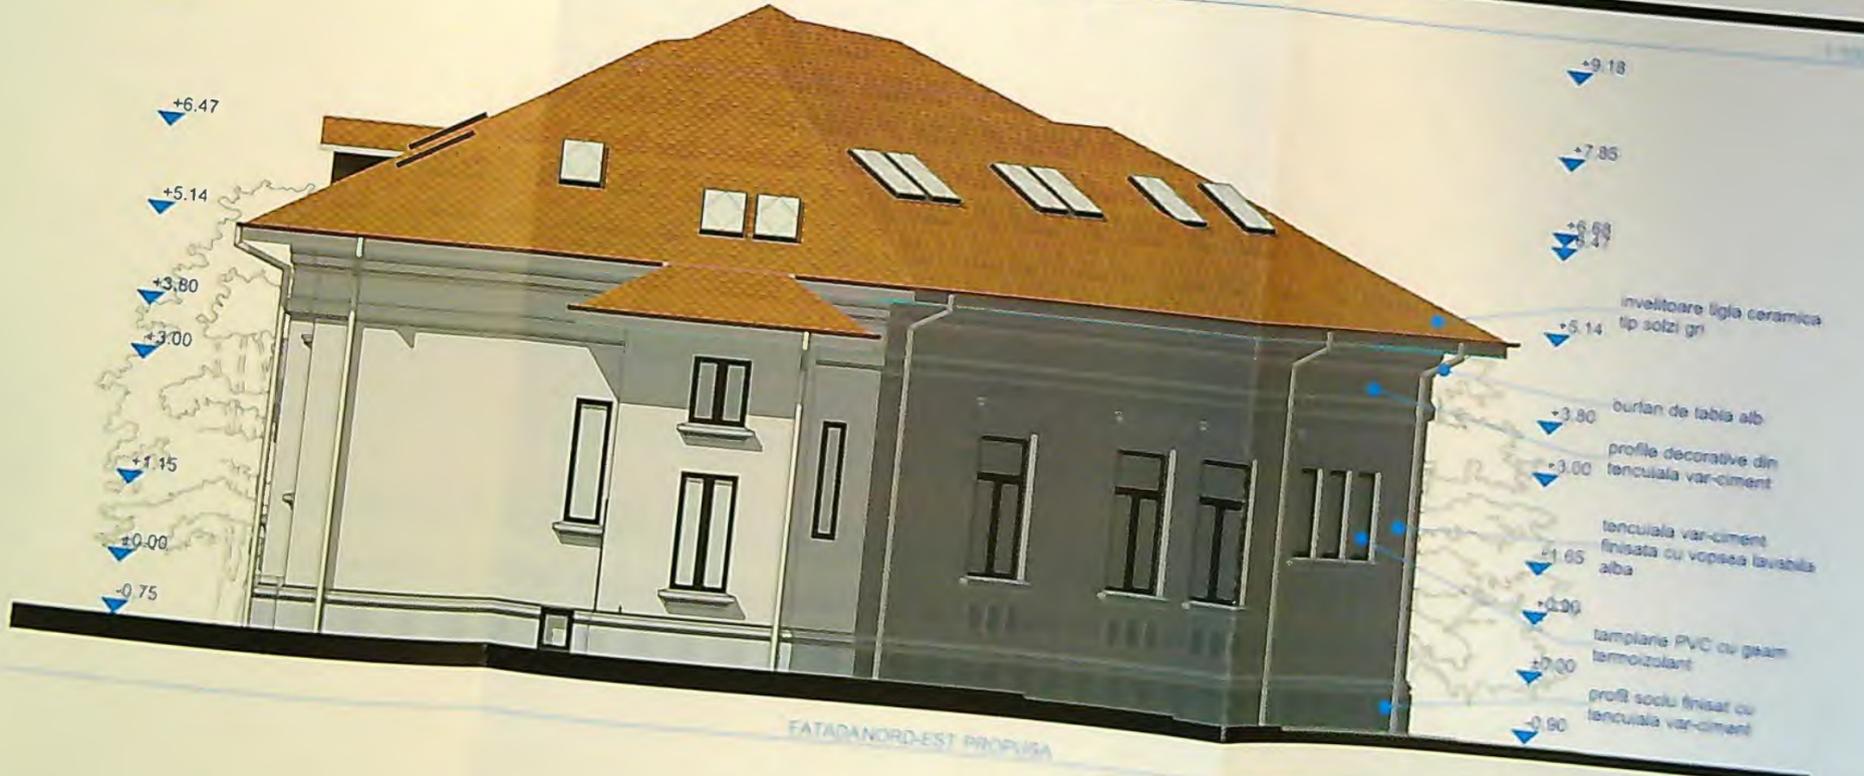

 Nr. 590
 25

1161038254
 CUIP 43042310
PANORAM
ARHITECTU
 S.R.L.
 10101/100L

PROIECTANT
 DATA
 ANUL
 2022