

PLAN DE AMPLASAMENT SI DESIMITARE A IMOBILITATII - LOT 1

Nr. cart.	Suprafata masurata	Adresa initiala

A Date referitoare la teren			
Nr. parcela	Categoria de folosinta	Suprafata [mp]	Meniune
1/2	Oc	360	Teren intravilan partial implebit cu gard de beton, sarme si metal
Total		360	

B Date referitoare la constructii			
Cod consir	Destinatie	Suprafata construita la sol [mp]	Meniune
Total			

Suprafata total masurata = 360mp
Suprafata din acte = 360mp

267856/2021

Inspector
Confirm introducerea imobilului in baza de date integrata si atribuirea numarului cadastral
Semnatura si parafa

Semnata digital de
Tudor Chimoiu
Data: 2021.11.17
08:10:47 +02'00'

Stampa BCPi Data

Executant Ing. Ciochia Andreea-Constanta

Confirm executarea masuratorilor la teren
corectitudinea intocmirii documentatiei cadastrale si
corespondenta acesteia cu realitatea din teren
Semnata digital de
Andreea-Constanta Ciochia
Data: 2021.11.08
13:21:43 +02'00'

Semnatura si stampila


PLAN SITUATIE SC: 1:500

STADIUM TERITORIAL EXISTENT:

S-teren = 360,00 mp
S_{con} = 0,00 mp
S_{sc} = 0,00 mp
POT = 0,00 %
CUT = 0,00


STADIUM TERITORIAL PROPUIS:

S-teren = 360,00 mp
S_{con} = 90,84 mp
S_{sc} = 169,41 mp
POT = 26,02 %
CUT = 0,47

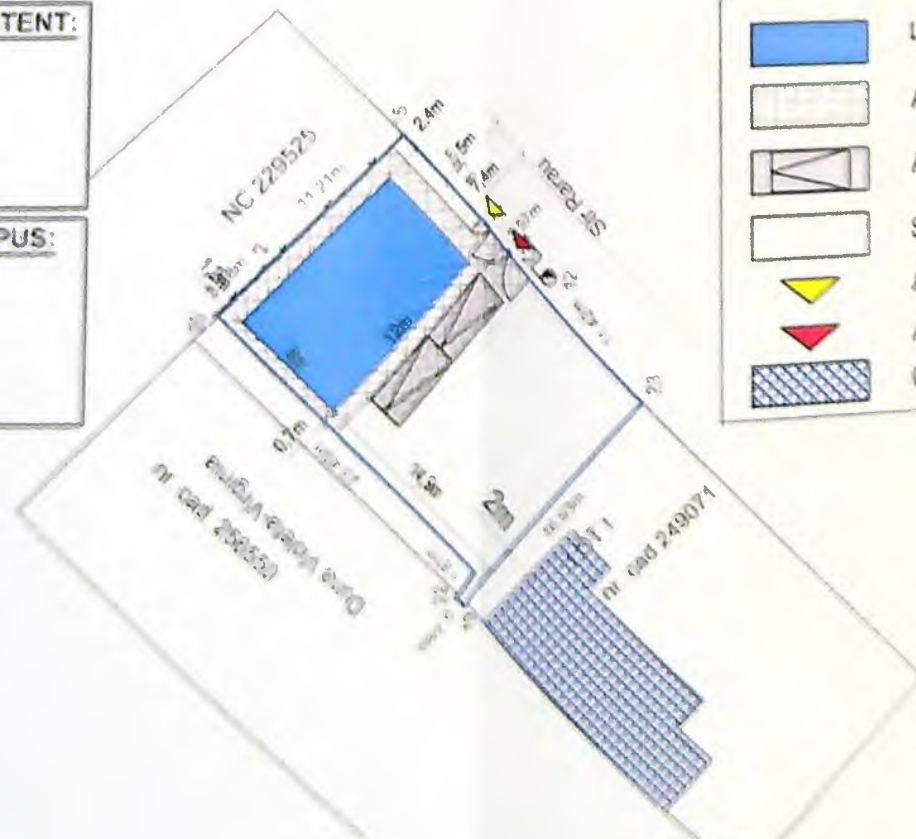

LEGENDA:

- Contur proprietate
- Locuinta P+M propusa
- Alei pietonale - 52 mp
- Alei auto - 25 mp
- Spatiu verde - 187 mp
- Acces pietonal
- Acces auto
- Constructii invecinate

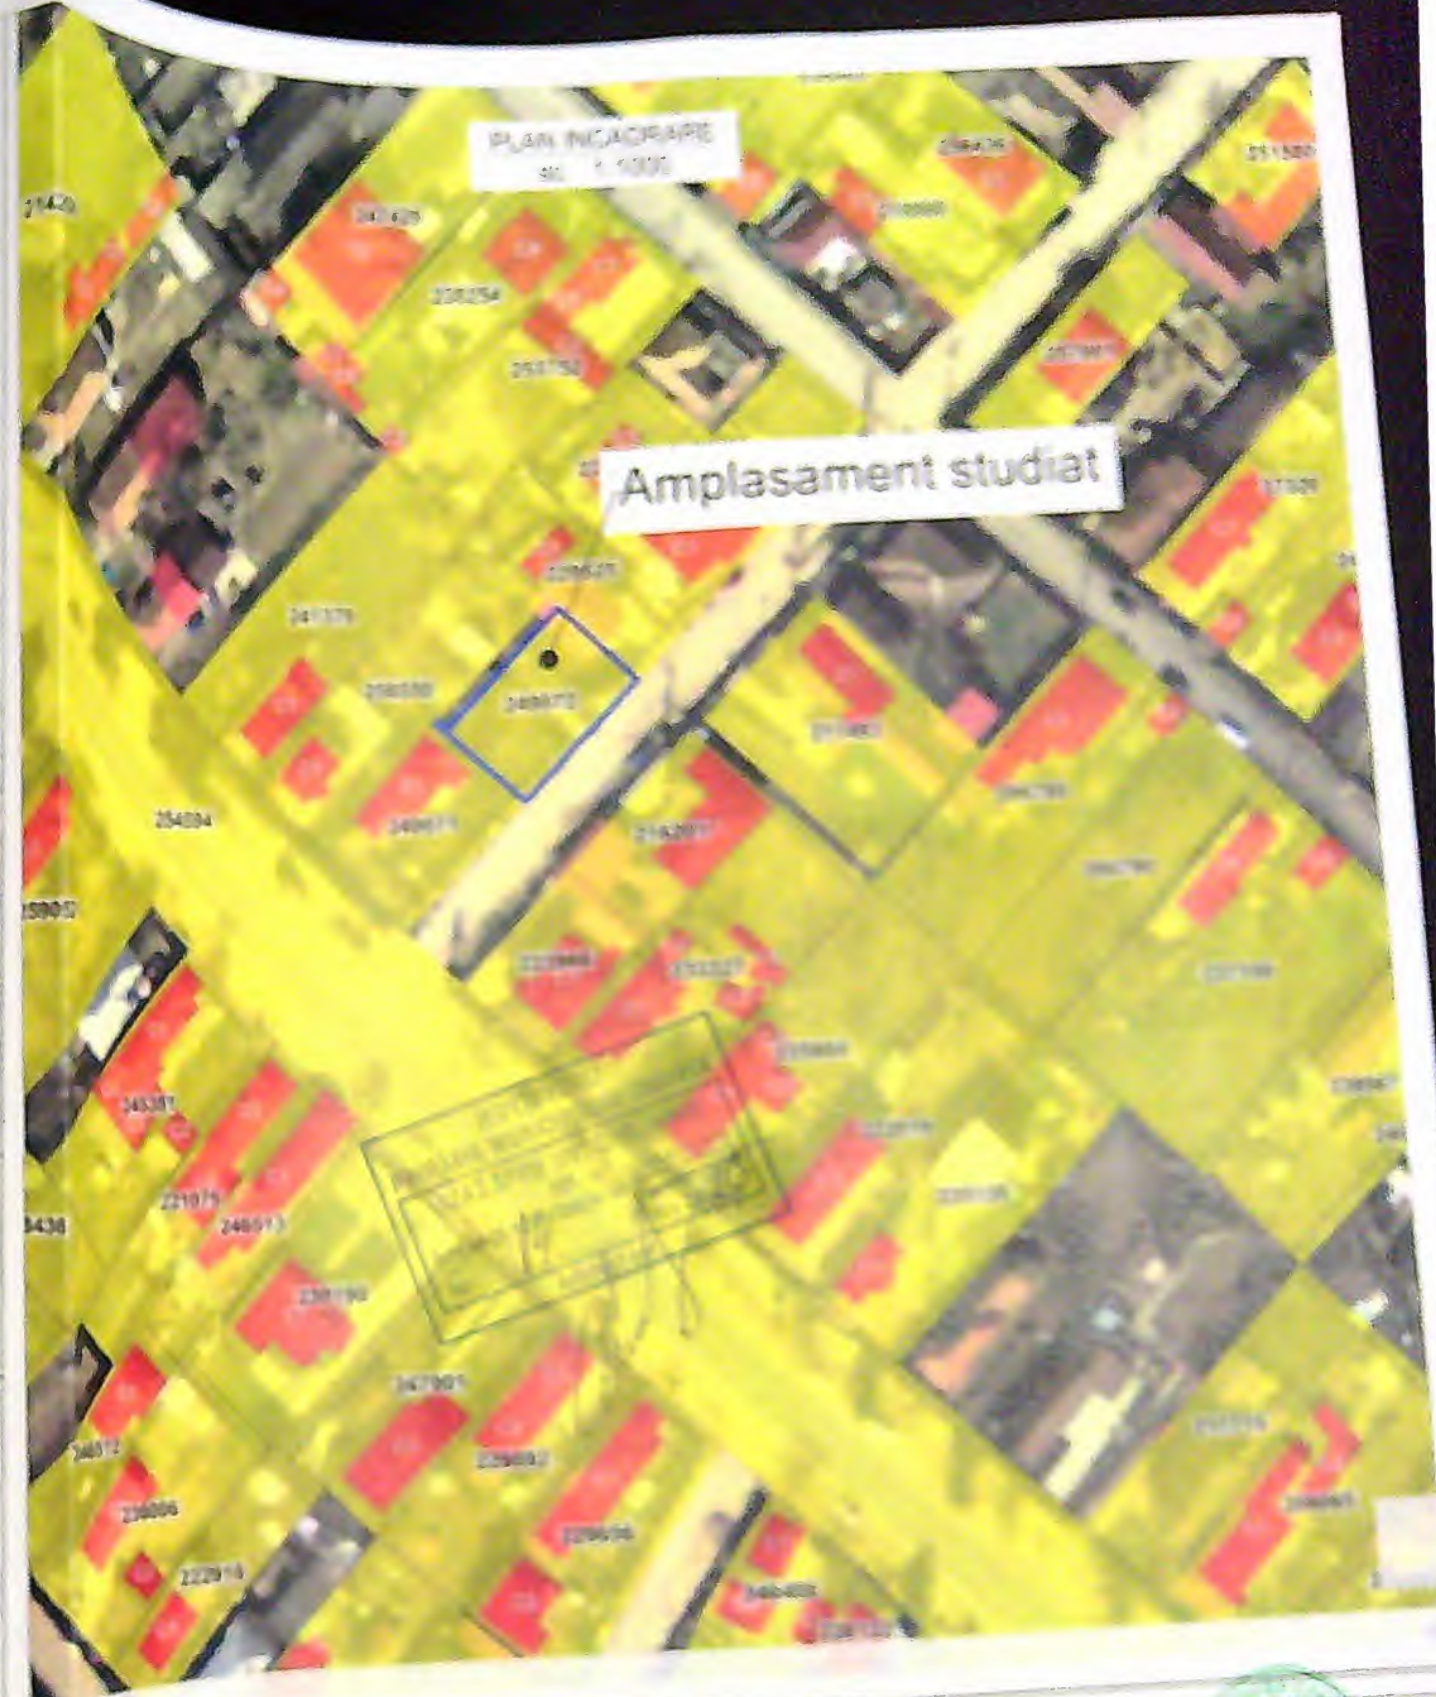

VERIFICATOR (SPE)	NUME	SEMNATURA	GERINTA	SEMNAT SI STAMPILAT DE DATA


36/2025

Pace

D.T.A.C.

Planeta nr.:
A00

7070

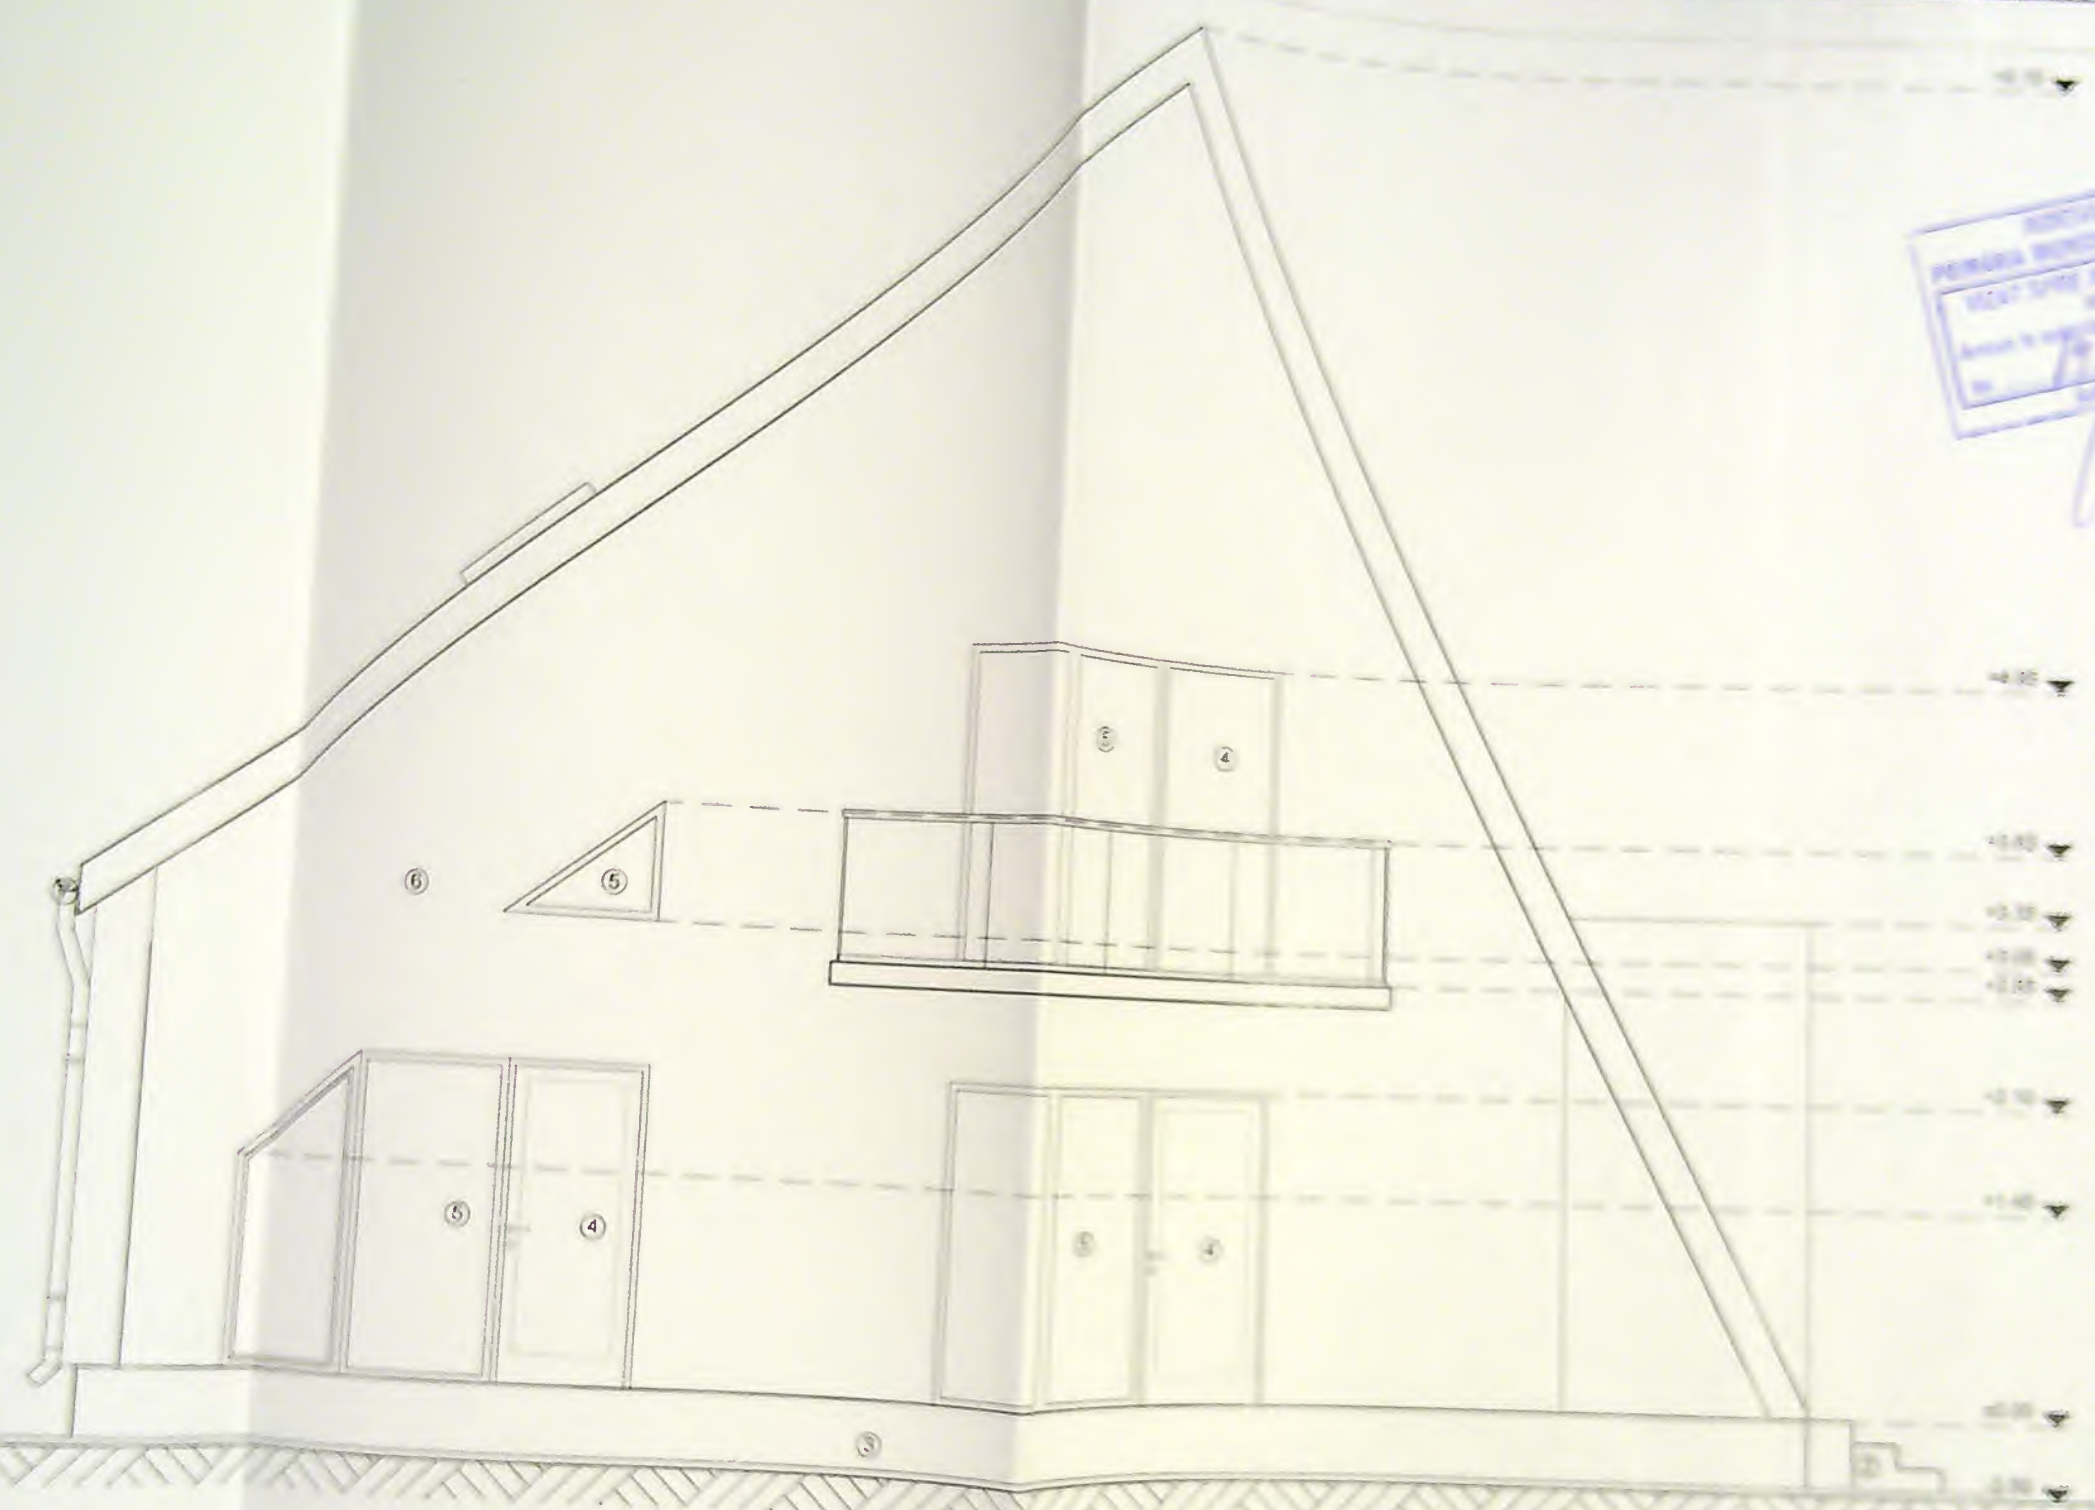

- Legenda:**
- 1 Travei perimetrali
 - 2 Scari acces
 - 3 Socklu - culoare gri
 - 4 Usa PVC - culoare gri
 - 5 Fereastra PVC gri
 - 6 Finisaj tencu
 - 7 Sistem pluvial
 - 8 Invelitoare tabla tip tigla gri
 - 9 Parapet
 - 10 Sistem de scurgere

VERIFICATOR EXPERT	NUME	SERNAVIRA	CERINTA 41	REZULTAT EXPERTIZA NR. 150/06

VER. 10025

TAC


80

A07

97

stade

9205

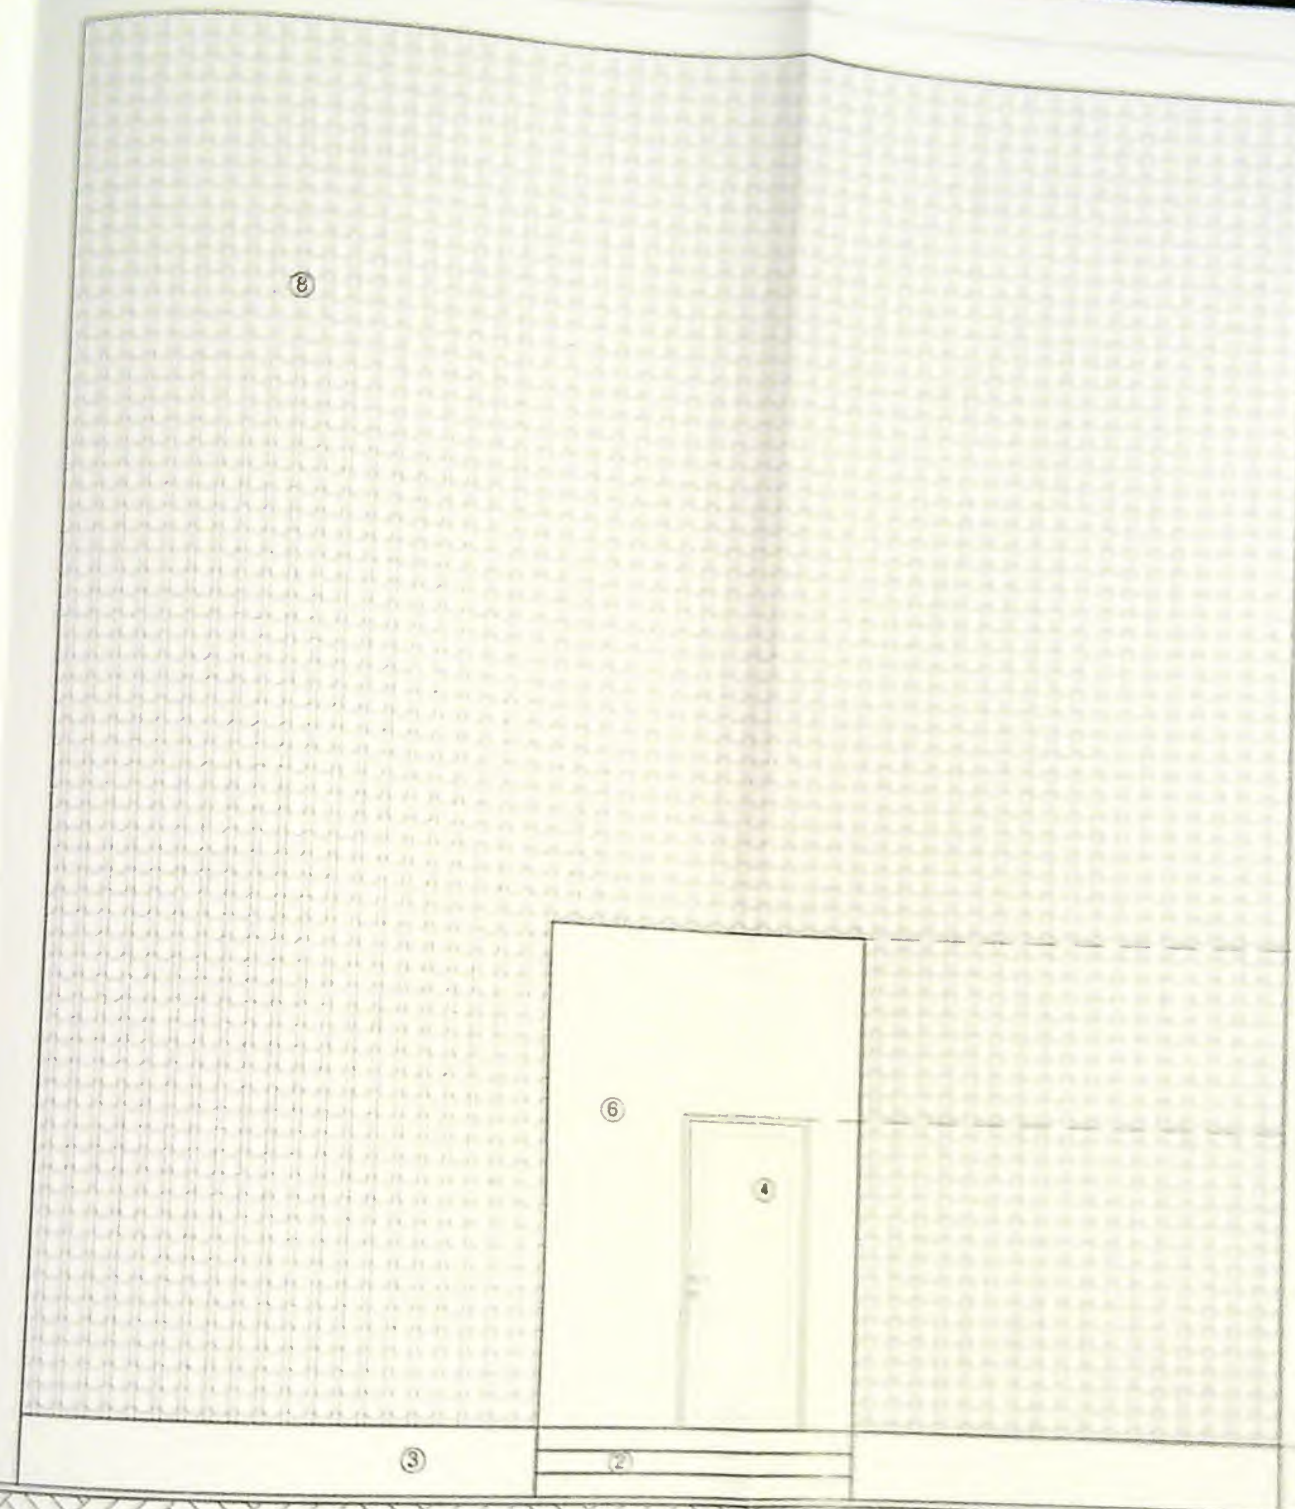





- Legenda:**
- 1) Trotușul perimetral
 - 2) Scări acces
 - 3) Socolă - culoare gri
 - 4) Usa PVC - culoare gri
 - 5) Fereastră PVC gri
 - 6) Finisaj lemn
 - 7) Sistem pluvial
 - 9) Parapetada

VER
EX
Proleg
genet
St. P
Tak. 47
Final
Proleg
speci
Speci
Set 21
Proleg
Speci


025

A.C.

08

505742

9

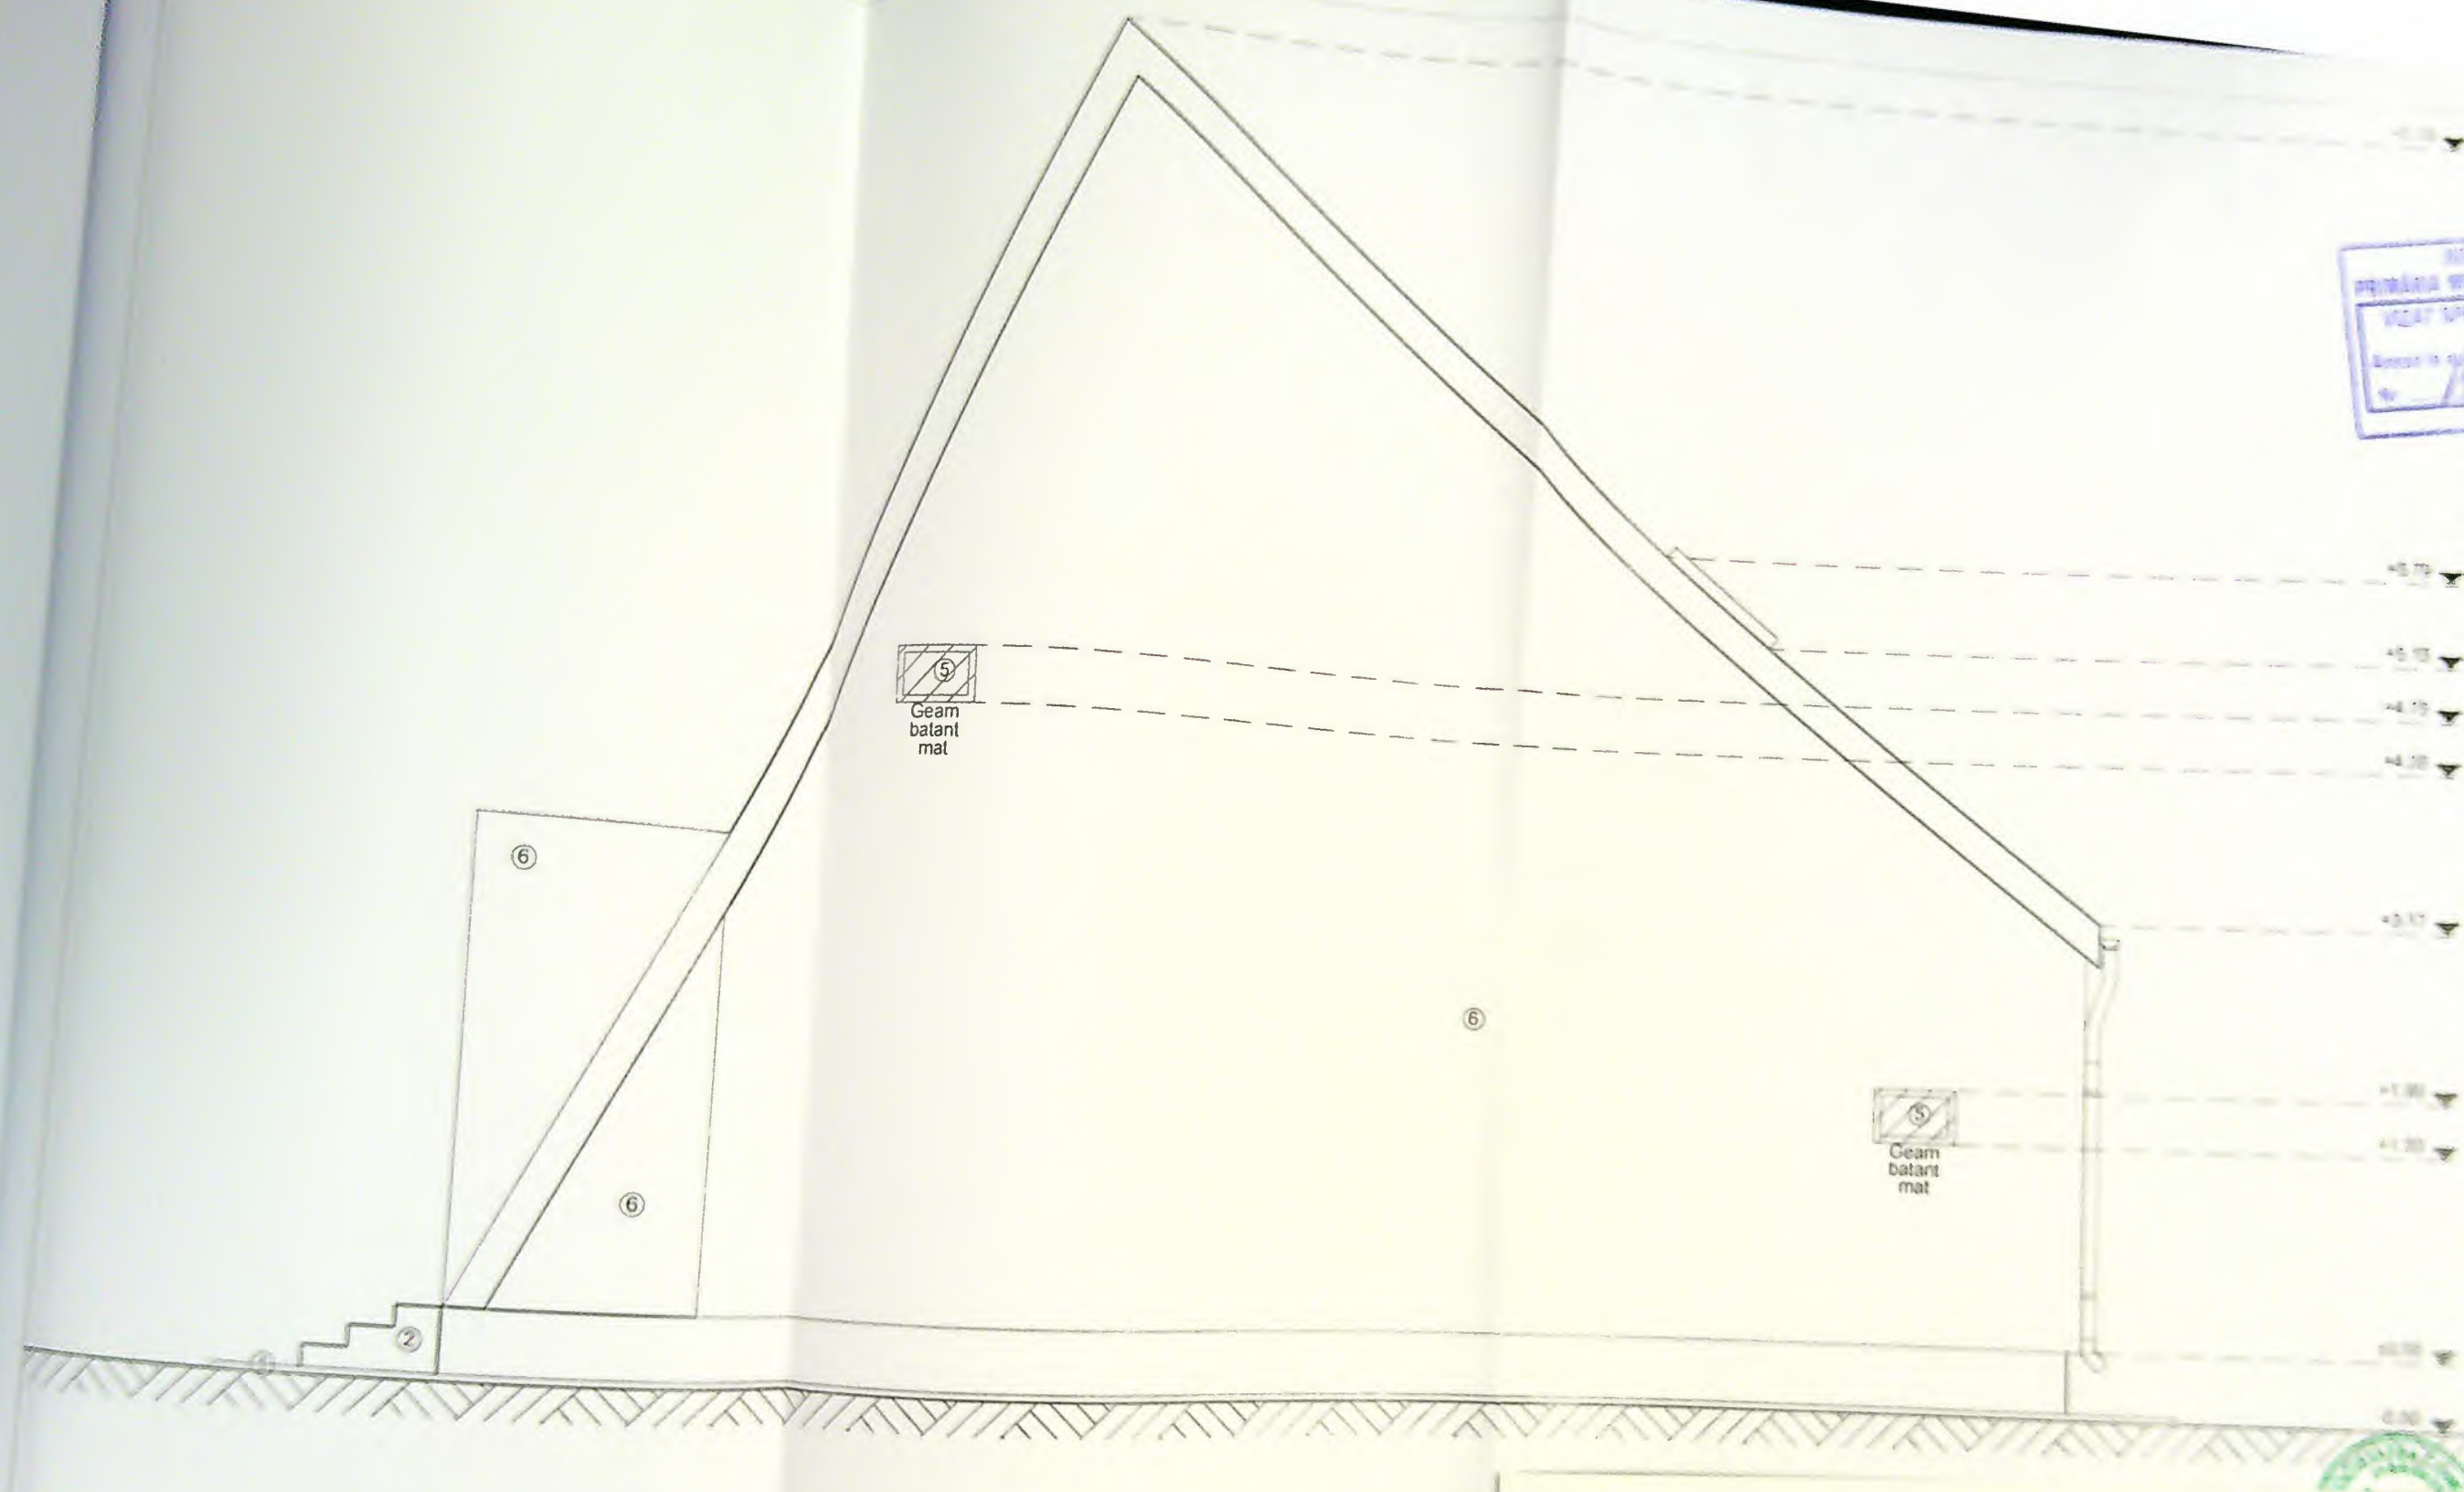

- Legenda:
- 1 Trotuar perimetral
 - 2 Scan acces
 - 3 Soclu - culoare gri
 - 4 Usa PVC - culoare gri
 - 5 Fereastra PVC gri
 - 6 Finisaj lemn
 - 7 Sistem pluvial
 - 8 Invelitoare tabla tip tigla gri
 - 9 Parazapada

Proiectant: DTAC

Proiectat de:

30/2025

Scara:


DTAC

Scara:

A09

30/2025

93

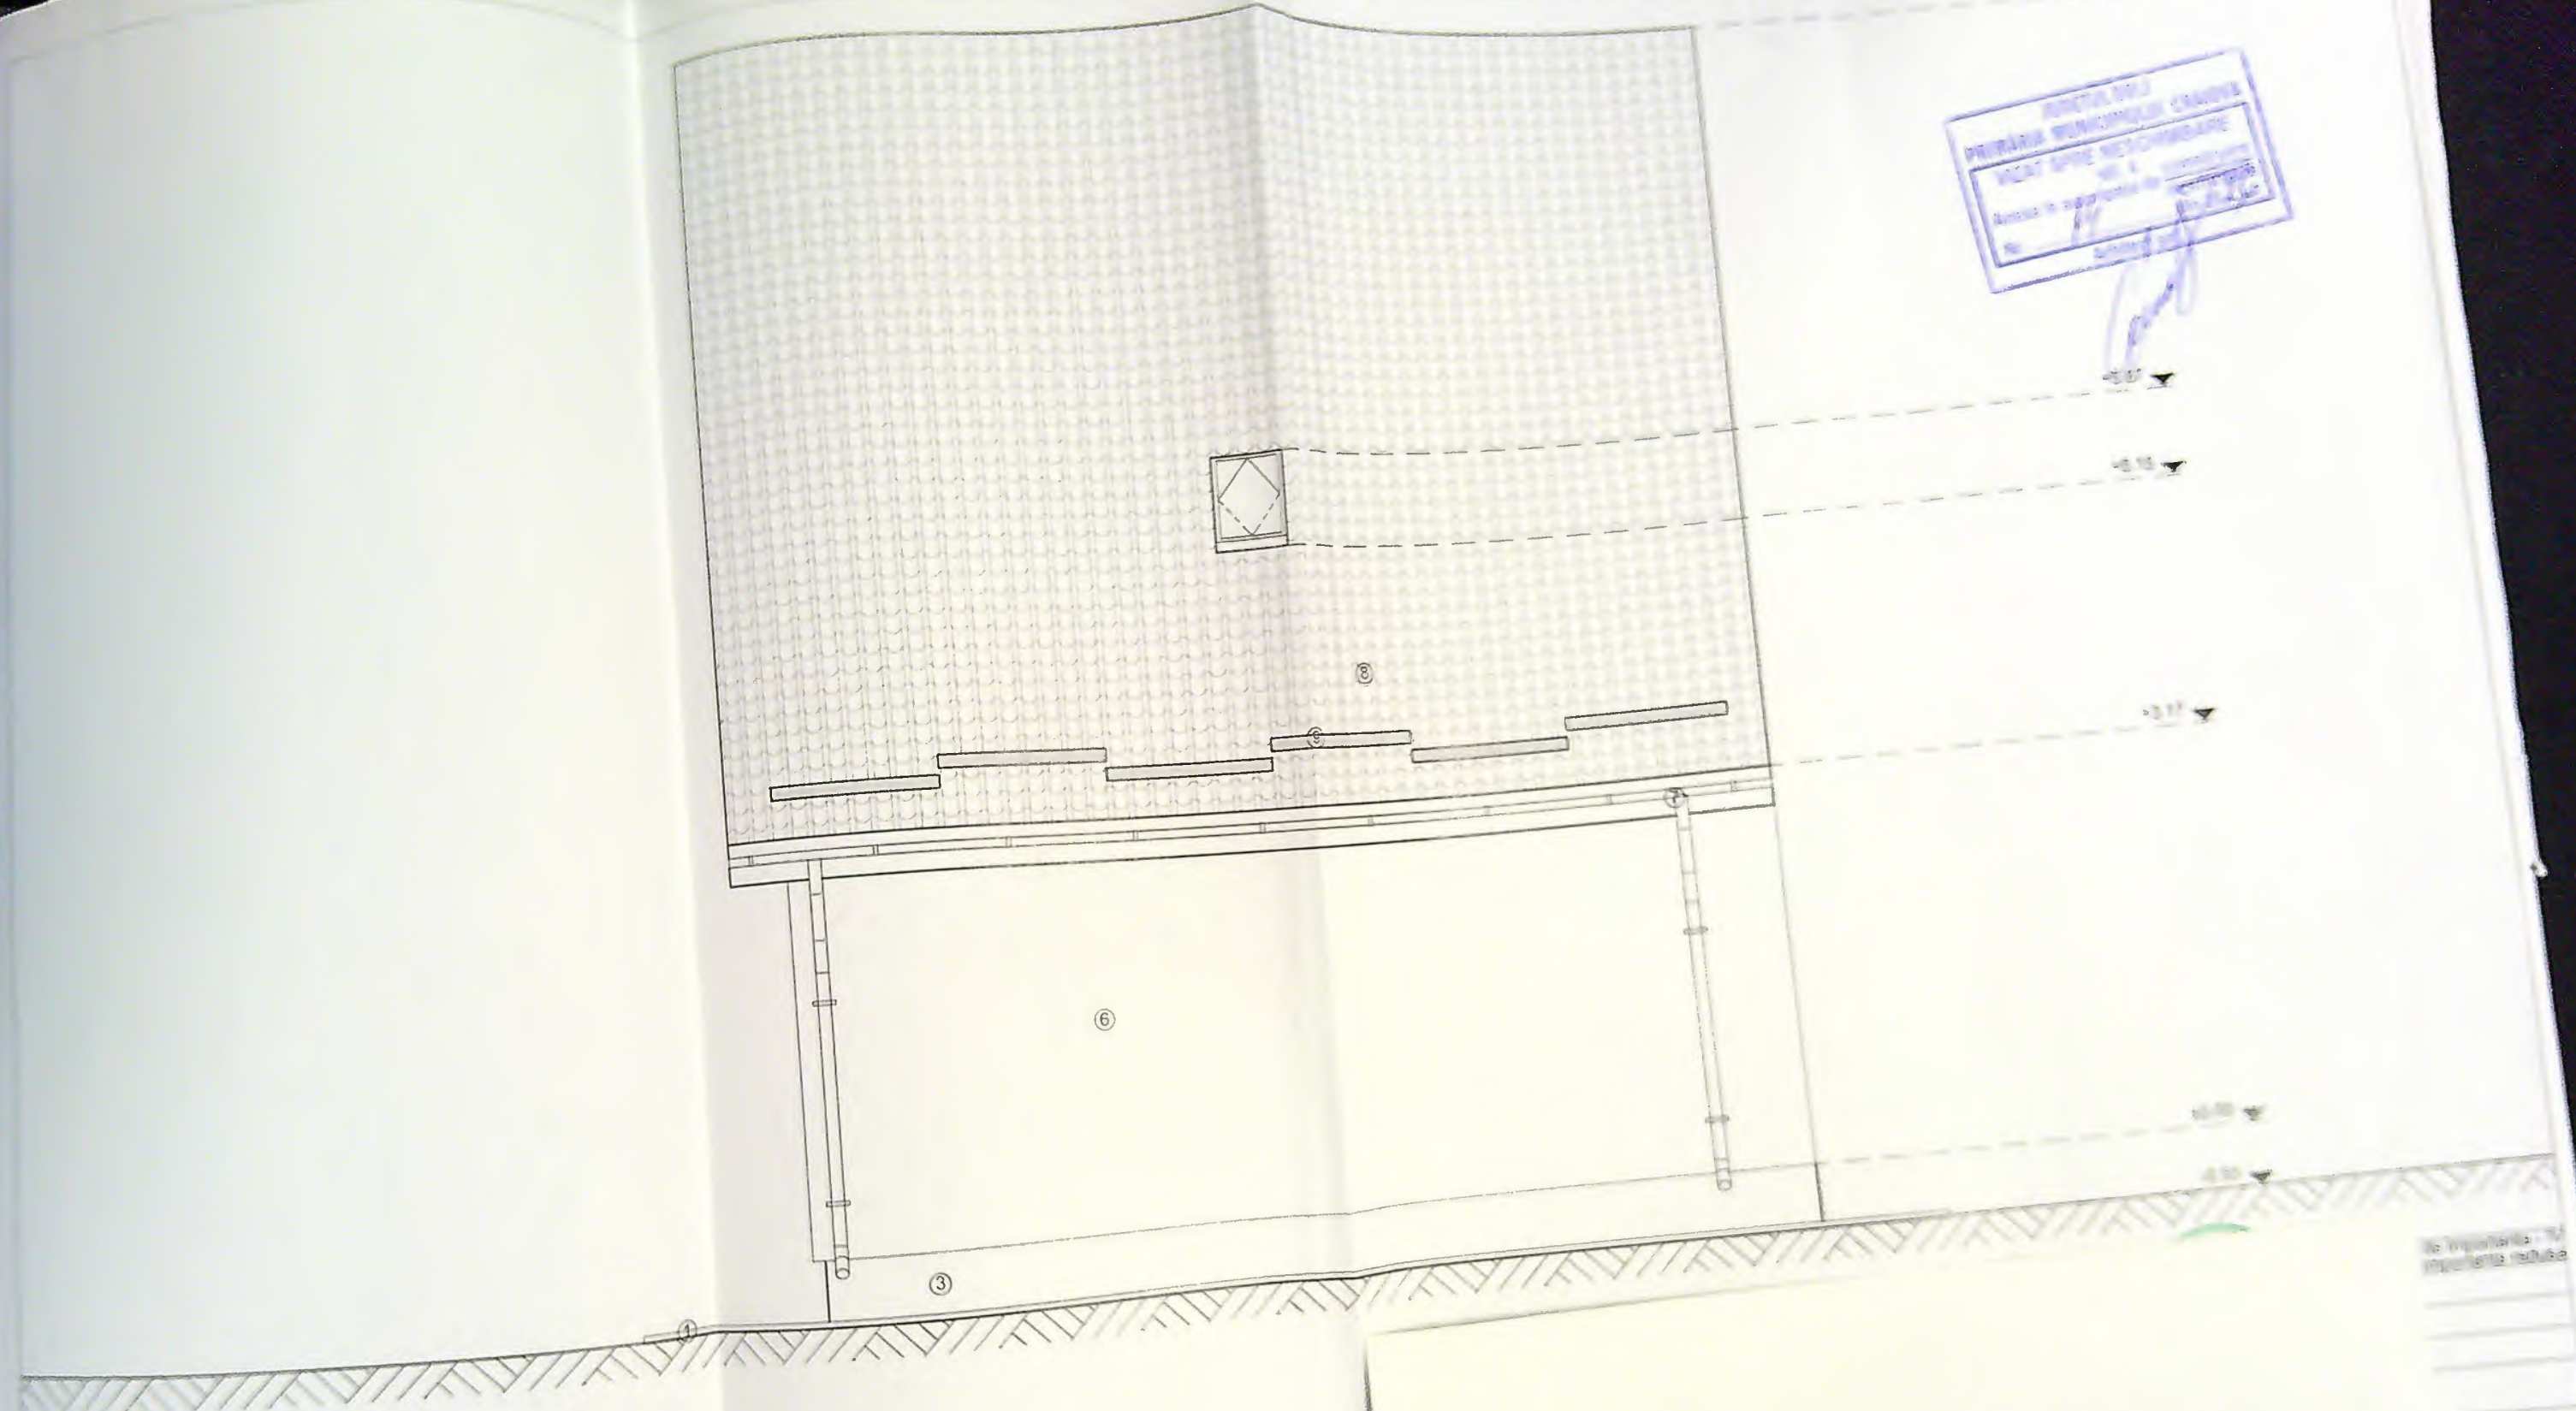

- Legenda:**
- 1 Trotuar perimetral
 - 2 Scari acces
 - 3 Soclu - culoare gn
 - 4 Usa PVC - culoare gn
 - 5 Fereastra PVC gn
 - 6 Finisaj lemn
 - 7 Sistem pluvial
 - 8 Invelitoare tabla tp tigla gn
 - 9 Parazapada

Se prezinta in plan
proiectul de constructii

Proiect nr.

36/2025

Faza

DTAC

Plan nr.

A10

94