

PLAN DE AMPLASAMENT SI DELIMITARE A CORPULUI DE PROPRIETATE
(INTRAVILAN)
scara 1:1000

Nr. Inregistrare 166
Copie conform cu registratura
eliberata la data de 05.01
Tariful
Retorom
L.S.

Judetul Dolj
Unitatea administrativa
Cod SIRUTA 017069900
Adresa corpului de pr
Craiova, str. Drobeta
(fost sat Cernele, T3
Nr. cadastral al corpu

PUNCTE PE CONTUR
corpul de proprietate
cu nr. cadastral 7277

Nr.	X	Y
1	312083,729	402730,377
20	312072,596	402741,731
2	312070,496	402743,072
3	312061,360	402736,670
4	311861,433	402570,922
39	311863,540	402576,855
5	311874,681	402565,555
40	311896,452	402582,720
41	311914,922	402597,283
42	311933,224	402611,713
43	311951,853	402626,401
44	311970,187	402640,856
45	311980,701	402655,453
46	312007,165	402670,011
47	312025,384	402684,375
48	312043,898	402698,973
49	312059,800	402711,510

S=4998,07 m²
PUNCTE PE CONTUR - 1/1A

Nr.	X	Y
1	312083,729	402730,377
28	312072,596	402741,731
29	312046,791	402722,957
49	312059,800	402711,510

S=480mp
PUNCTE PE CONTUR - 1/2A

Nr.	X	Y
49	312059,800	402711,510
29	312048,791	402722,957
30	312032,922	402710,441
48	312043,898	402698,973

S=320mp
PUNCTE PE CONTUR - 1/3A

Nr.	X	Y
48	312043,898	402698,973
30	312032,922	402710,441
31	312014,684	402696,057
47	312025,384	402684,375


S=370mp
PUNCTE PE CONTUR - 1/4A

Nr.	X	Y
47	312025,384	402684,375
31	312014,684	402696,057
32	311996,135	402681,429
46	312007,165	402670,011

S=370mp
PUNCTE PE CONTUR - 1/5A

Nr.	X	Y
46	312007,165	402670,011
32	311996,135	402681,429
33	311977,827	402666,940
45	311980,701	402655,453

S=370mp
PUNCTE PE CONTUR - 1/6A

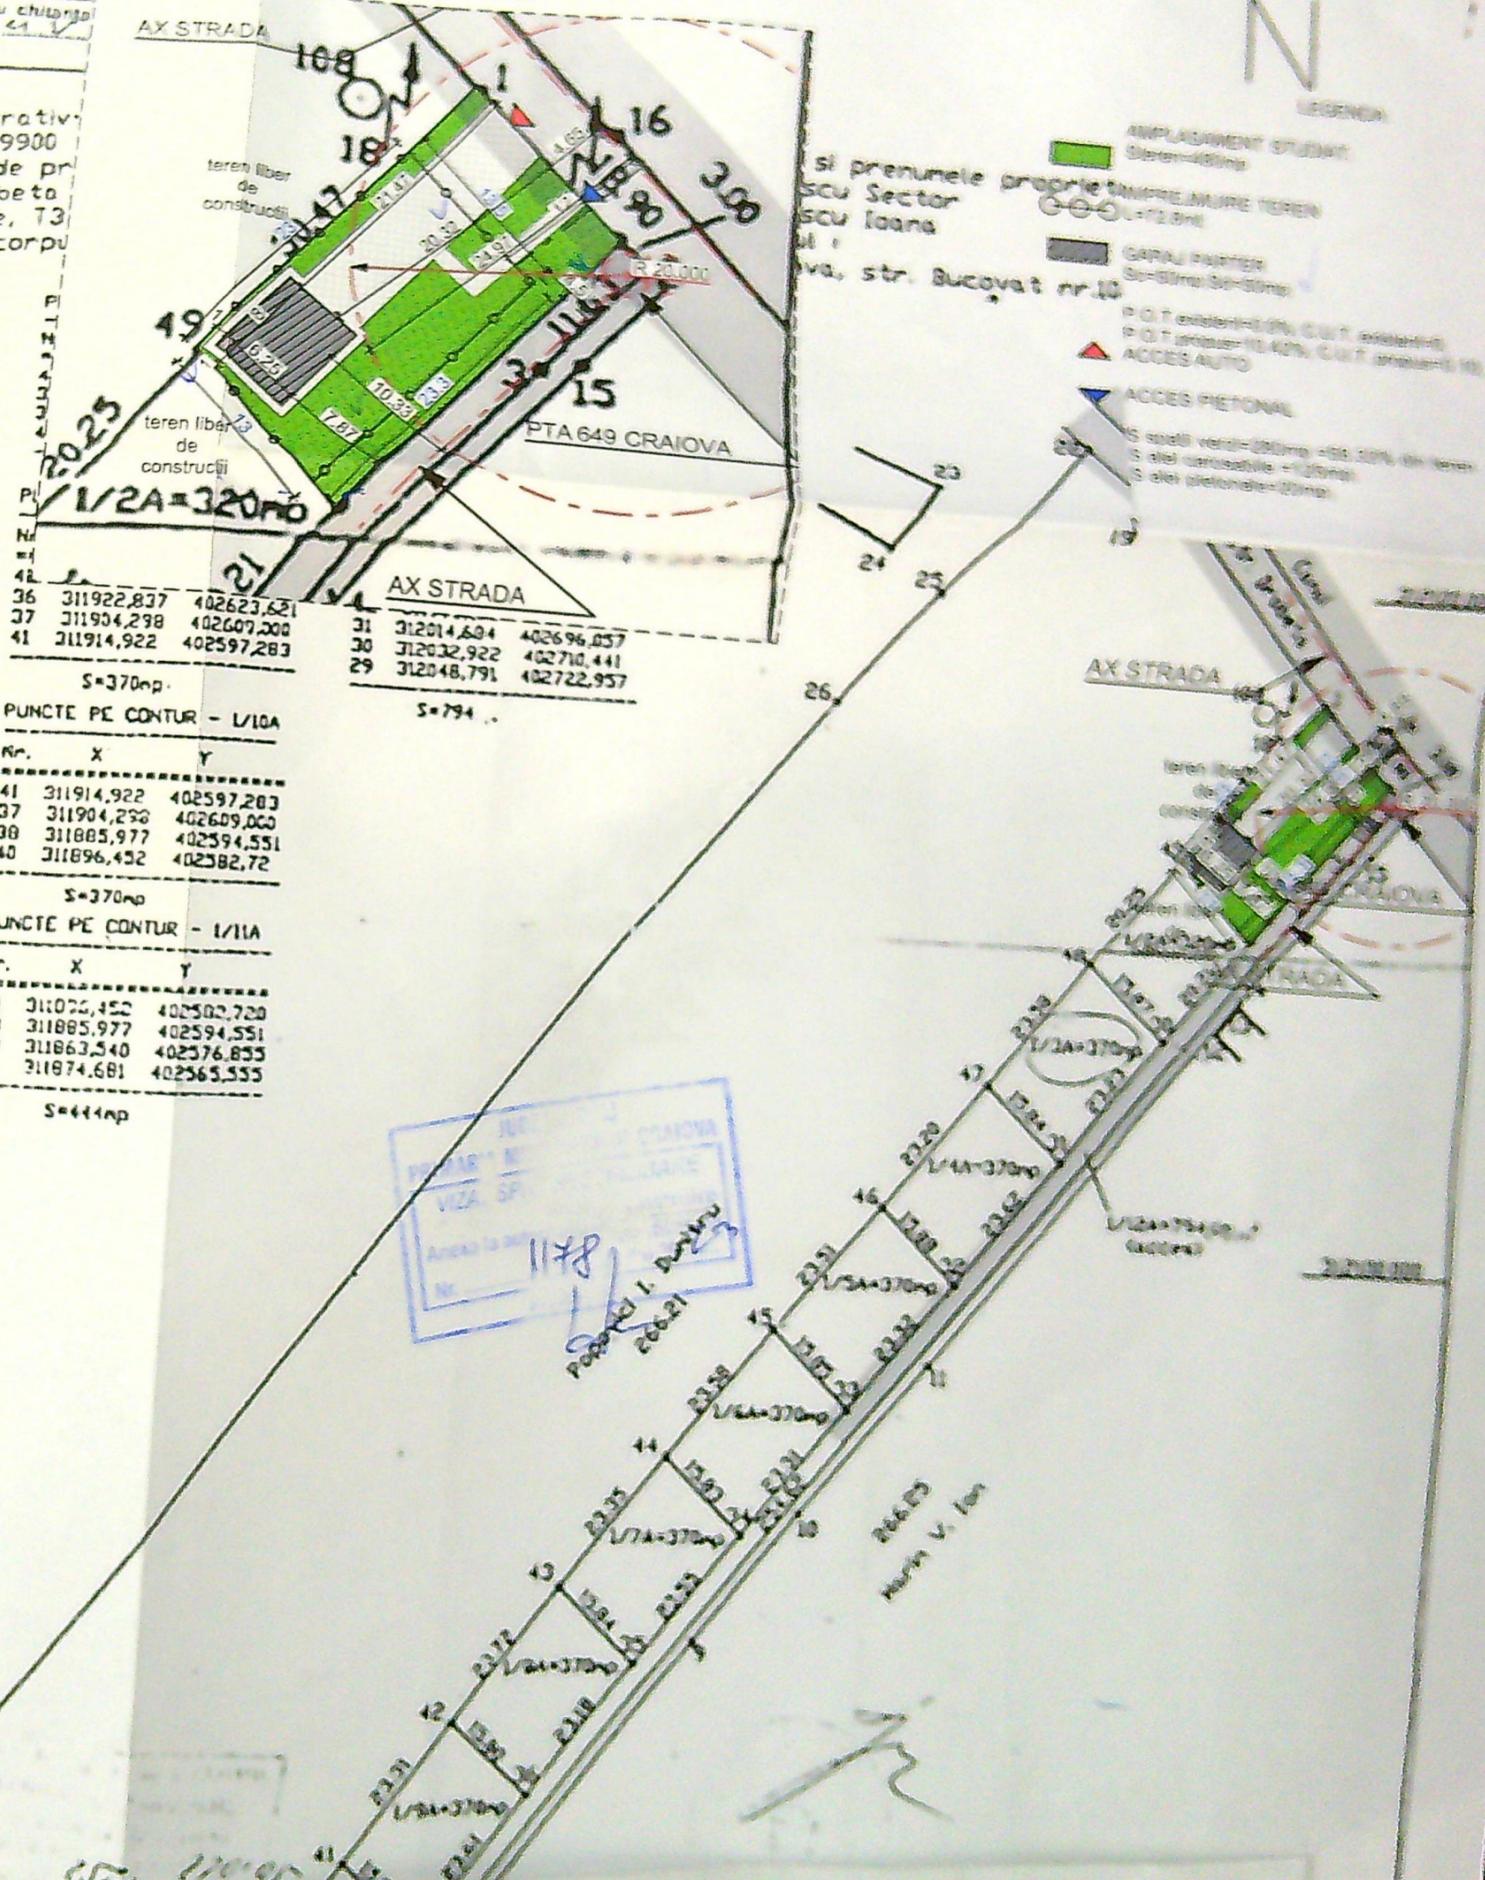

- si prenumele proprietarilor
scu Sector
scu Ioana
va, str. Bucovat nr.10
- AMPLASAMENT STUDIAT
 - ACCES AUTO
 - ACCES PIETONAL

PROIECTANT
VIZA SP
1178

86

9

3
EIMUIRE
CU DINA
Jud. Dolj



JUDETUL DOLJ
 PRIMARIA MUNICIPIULUI CRAIOVA
 VIZAT SPRE NESCHIMBARE
 NR 7 construire
 Anexa la autorizatia de
 Nr. 1178 de 20 23
 Architect SA

panouri tip ISOPAN albe

usa metalica gr

usa pietonala 0.9x2.10
in usa sectioanala cu
deschidere spre exterior

ARHITECT SA



 SPECIFIC
 SUP. PROIECT
 PROIECT
 DESENA



62

9


3
EIMURE
CU DINA
Jud. Dolj

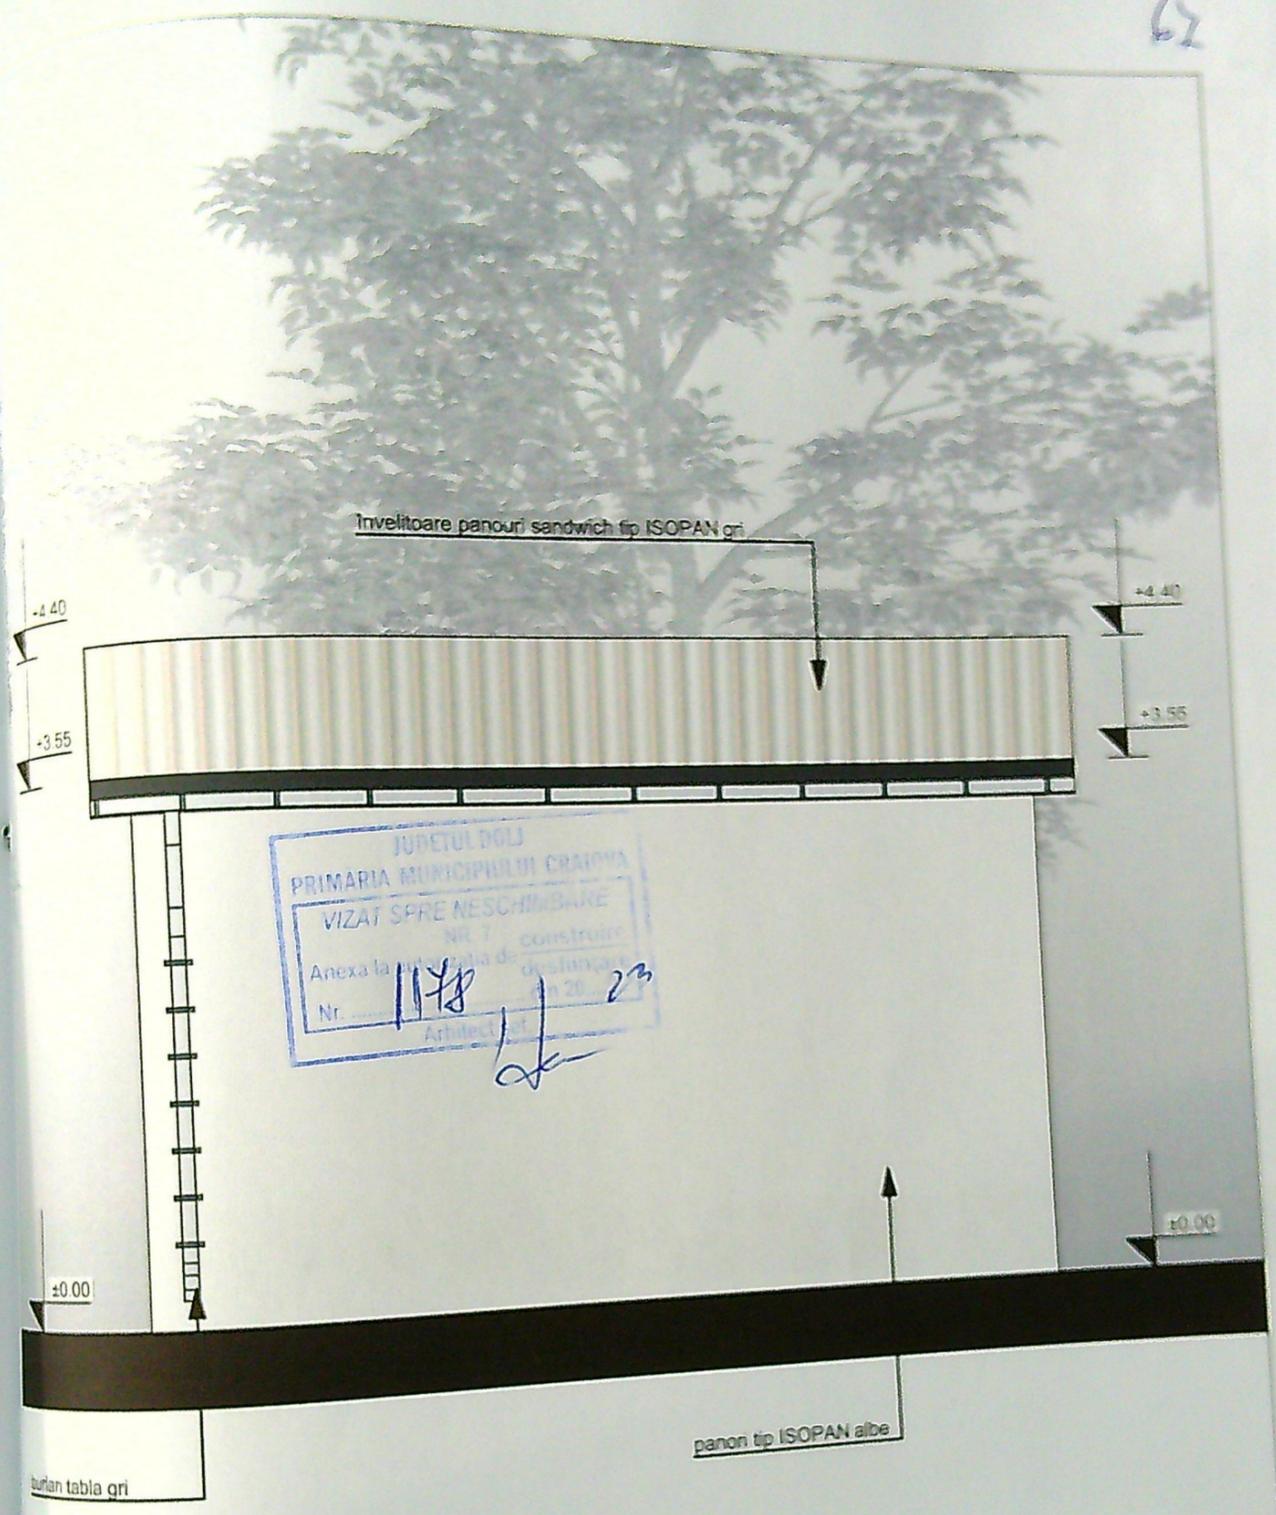

JUDETUL DOLJ
 PRIMARIA MUNICIPIULUI CRAIOVA
 VIZAT SPRE NESCHEMARE
 NR. 7 - construire
 Anexa la proiectul de
 Nr. 1178 din 20. 23
 Arhitect

curten tabla gri



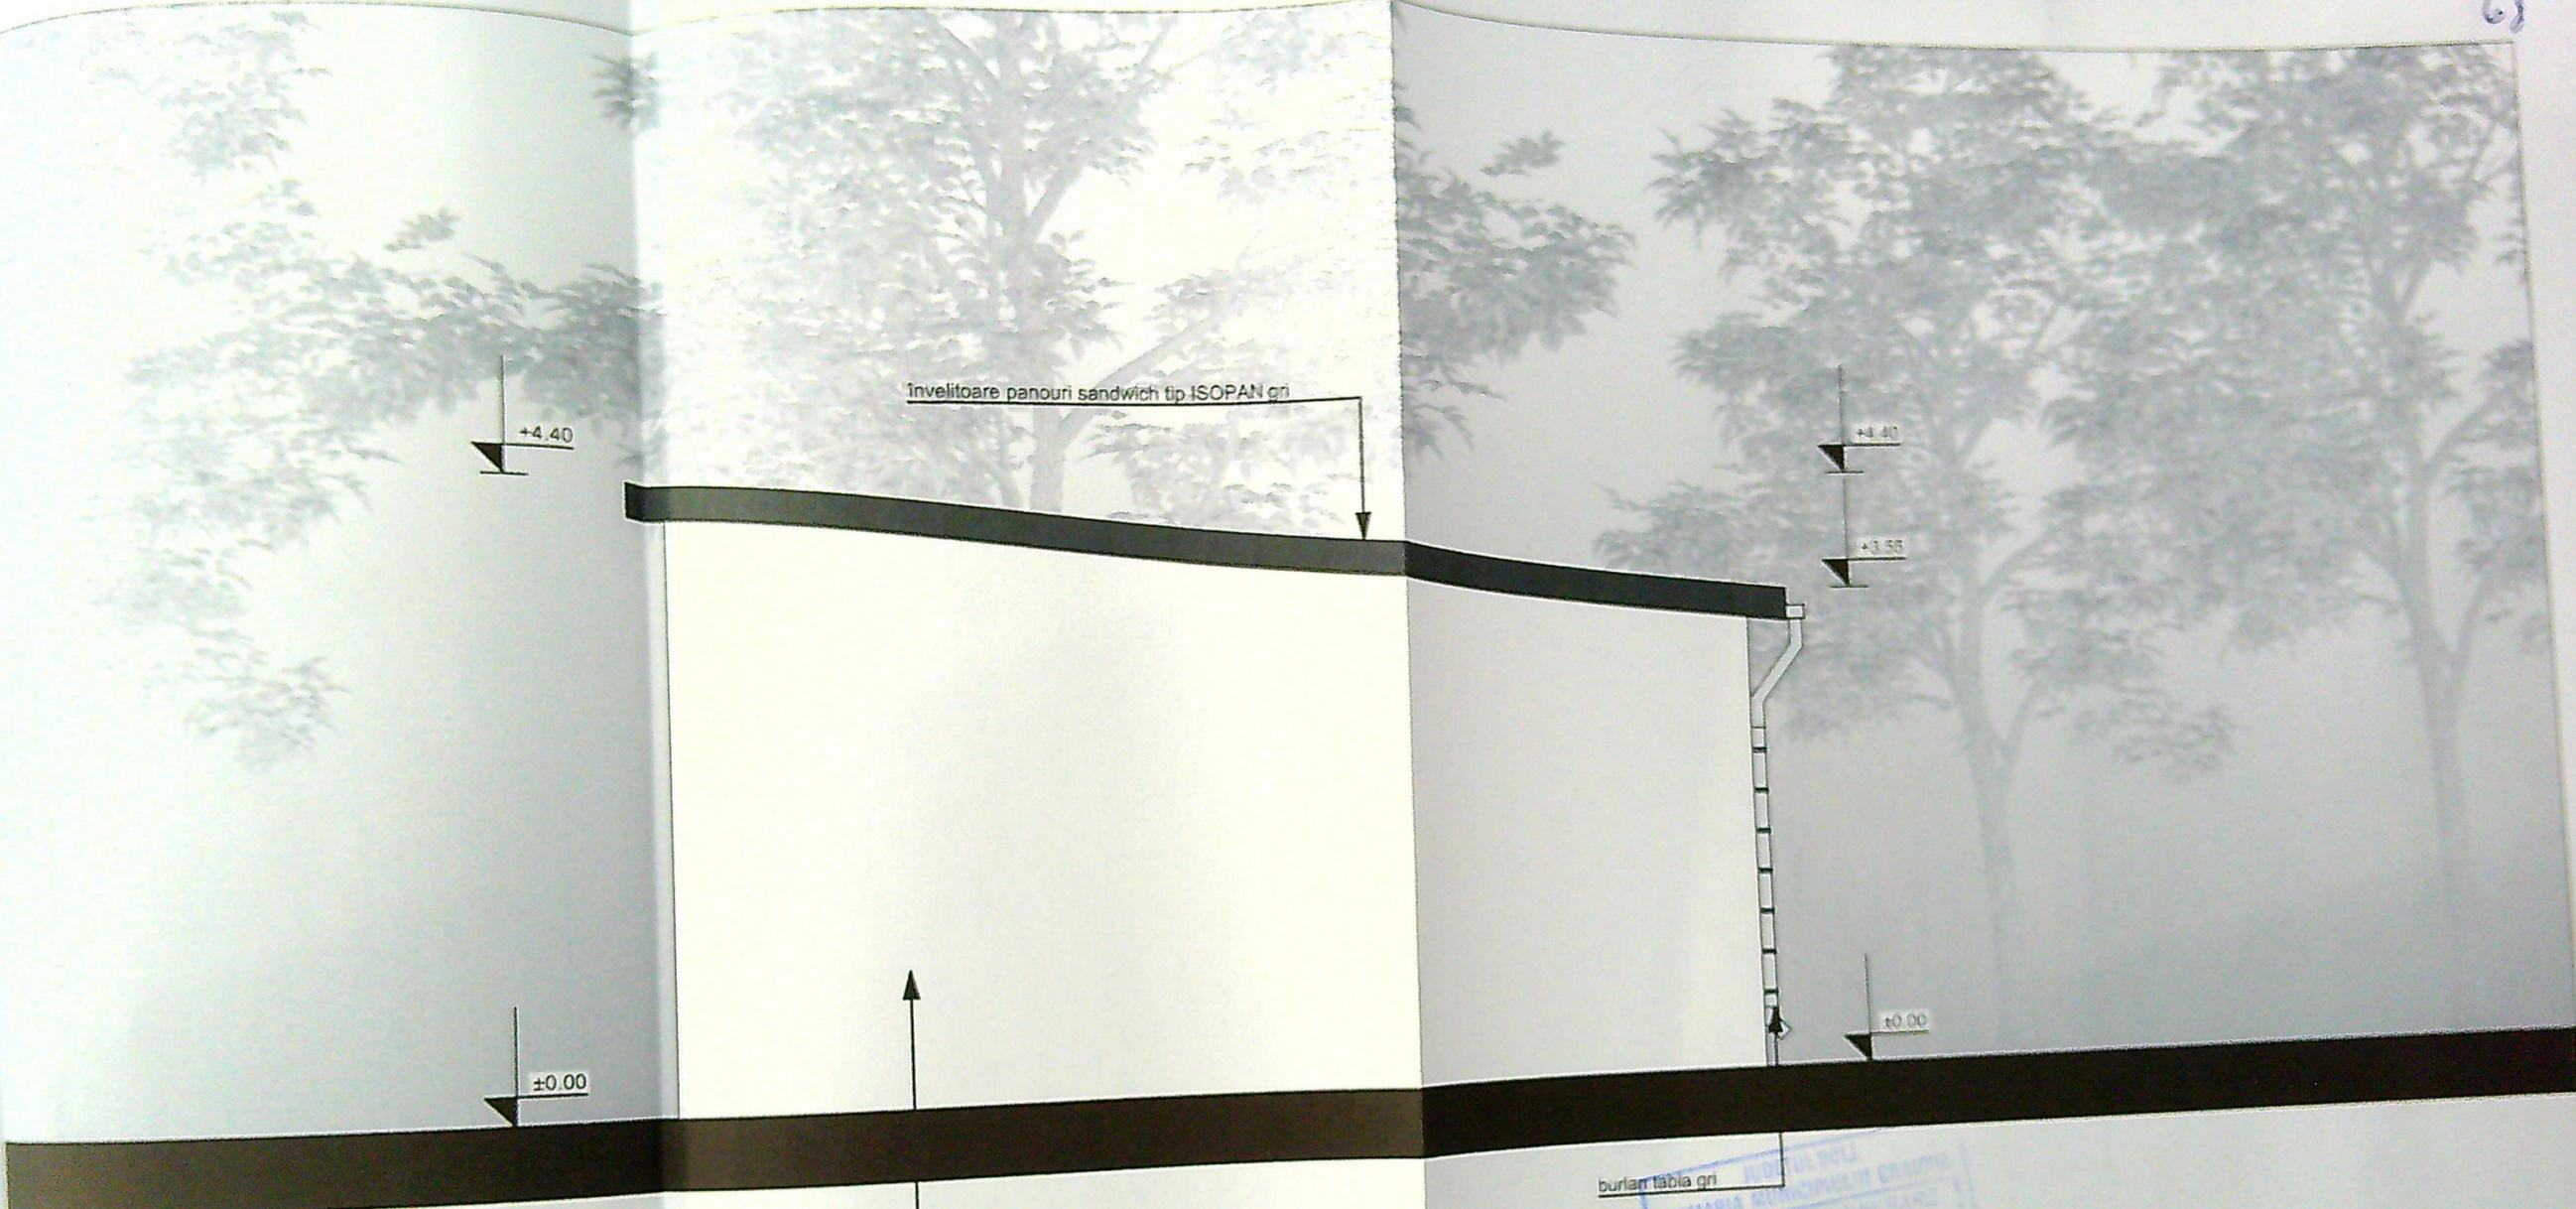


panouri tip ISOPAN albe

burlan tabla gri

 Nr. 1178
 Anul 2023

Scara: 1:50
 Data: 14/02/2023
 Faza: TAC
 Pt. nr. A.07

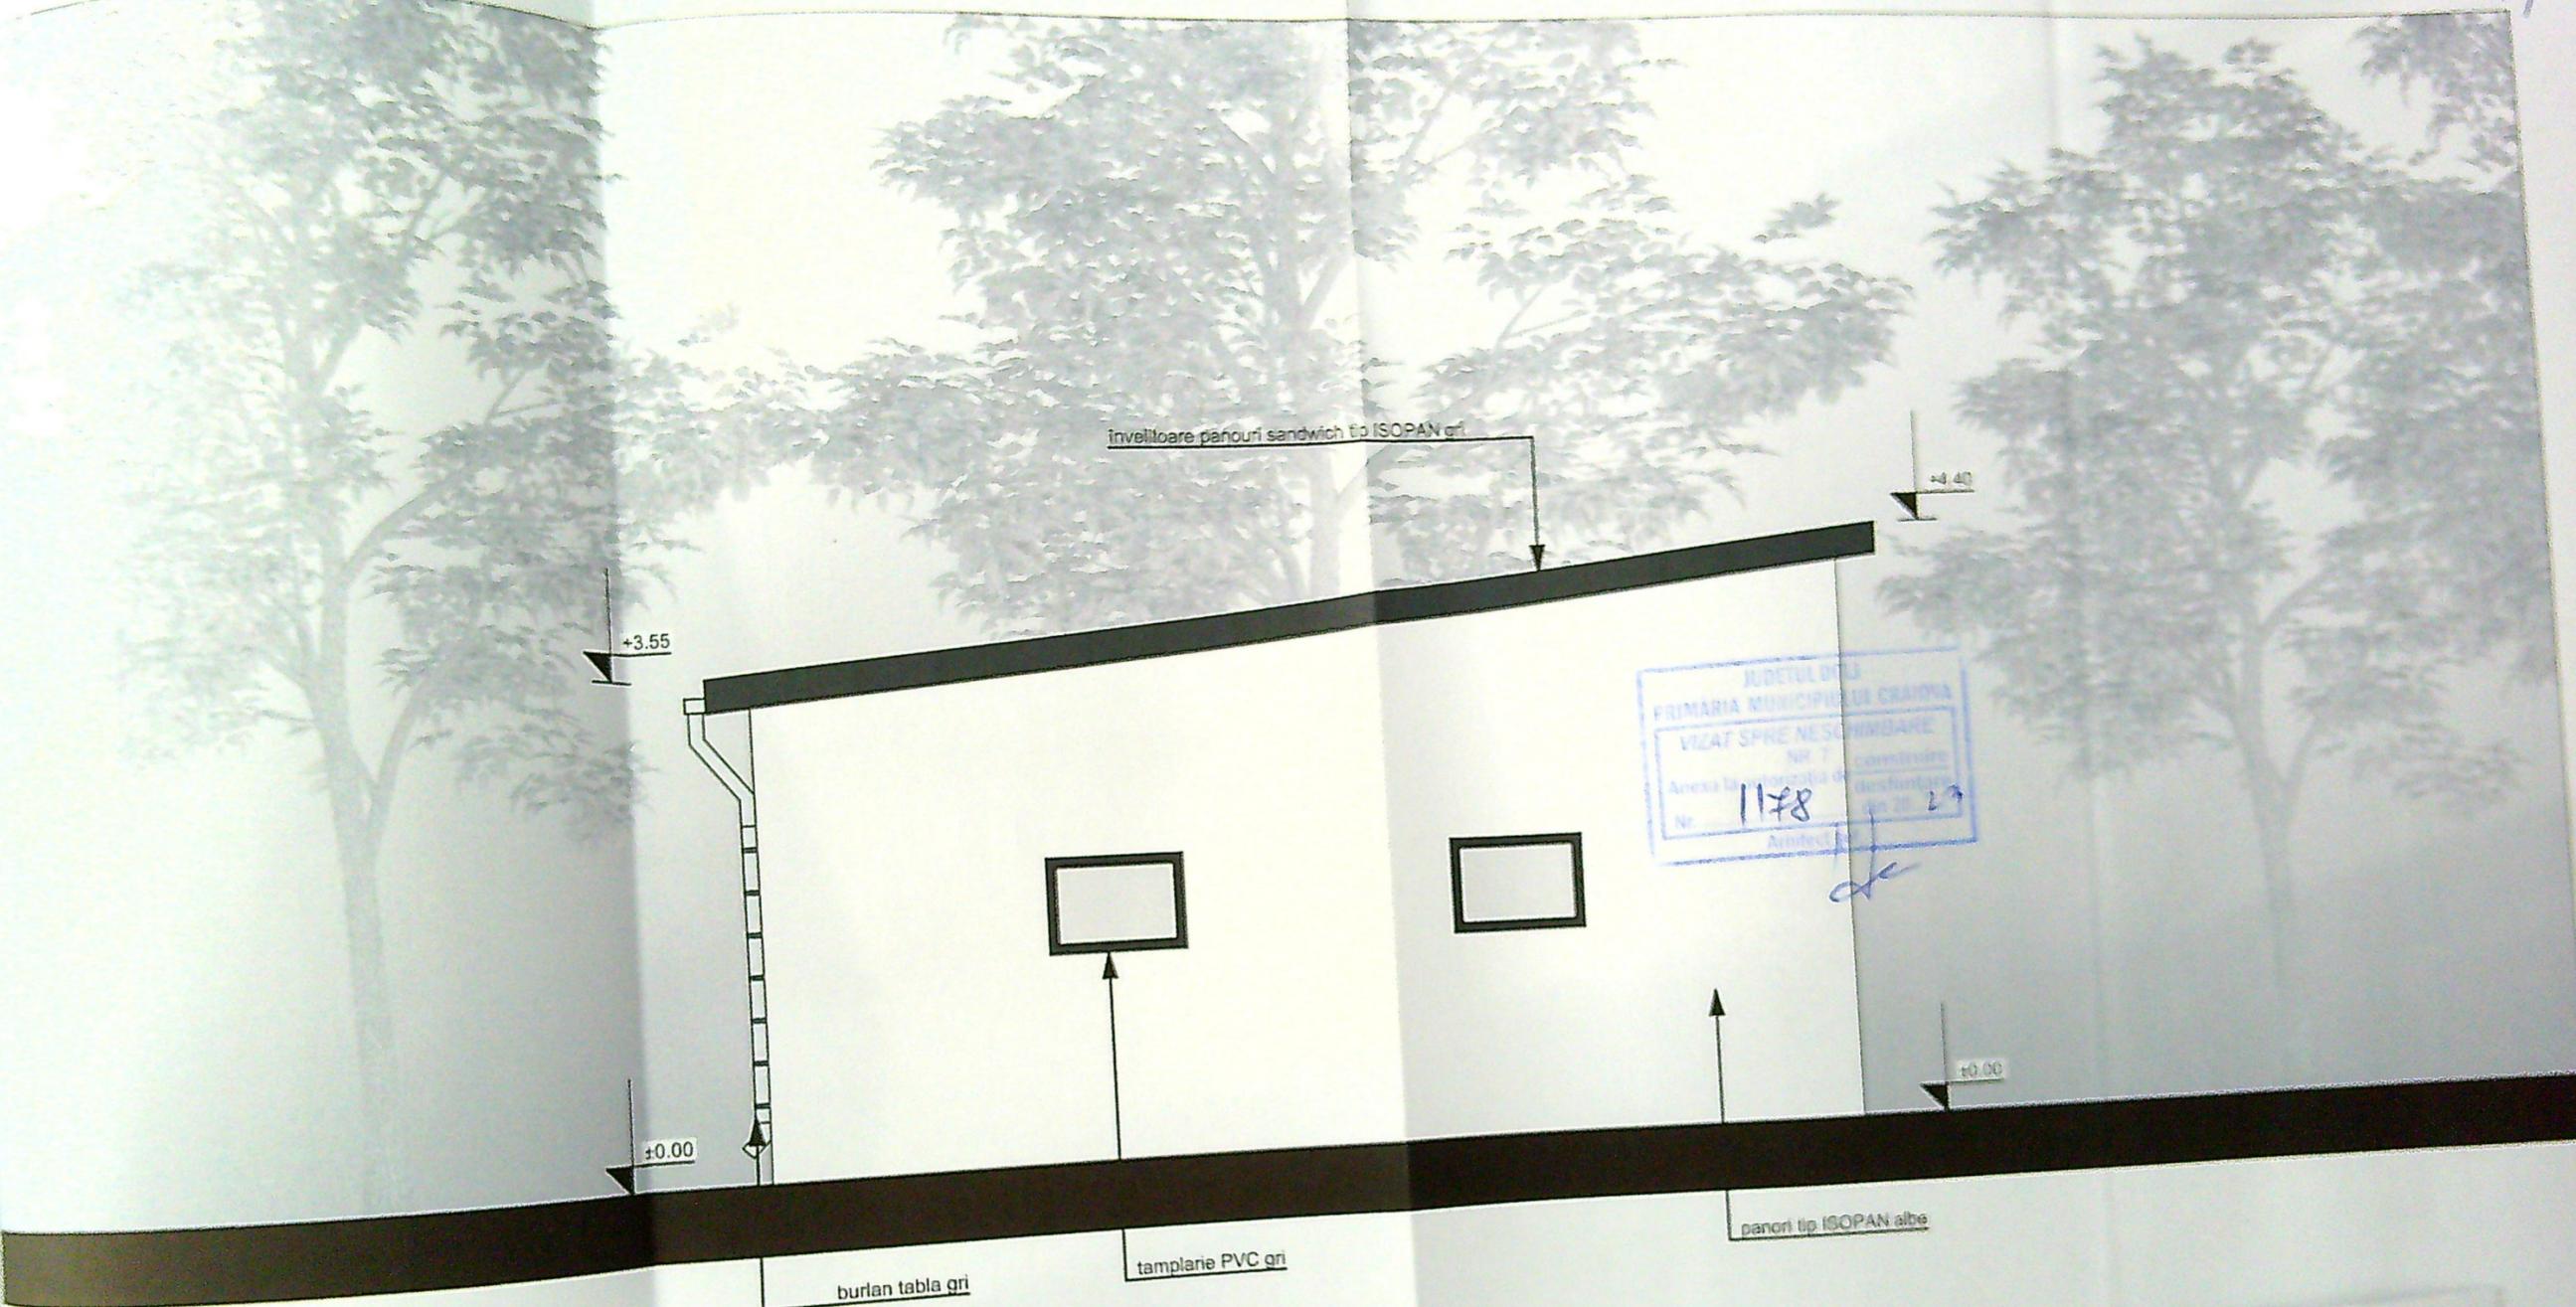

JUDETUL DOLJ
 PRIMARIA MUNICIPIULUI CRAIOVA
 VIZAT SPRE NESCINDARE
 Nr. 7 Comisie
 Anexa la proiectul de constructii
 Nr. 1178 din 20. 2. 23
 Arhitect

DATE
 Nr. 24/2023
 Faza
 I.T.A.C.
 Pl. nr.
 A.08