


Tamplarie de Aluminiu cu rupere de punte
termica si geam termoizolant triplu Low-E (40mm)
 $U_g = 1,0 \text{ W/m}^2\text{K}$, $U_w^* = 1,1 \text{ W/m}^2\text{K}$

Sort metalic - protectie ATIC

-Finisaj: strat de hidroizolație membrana PVC

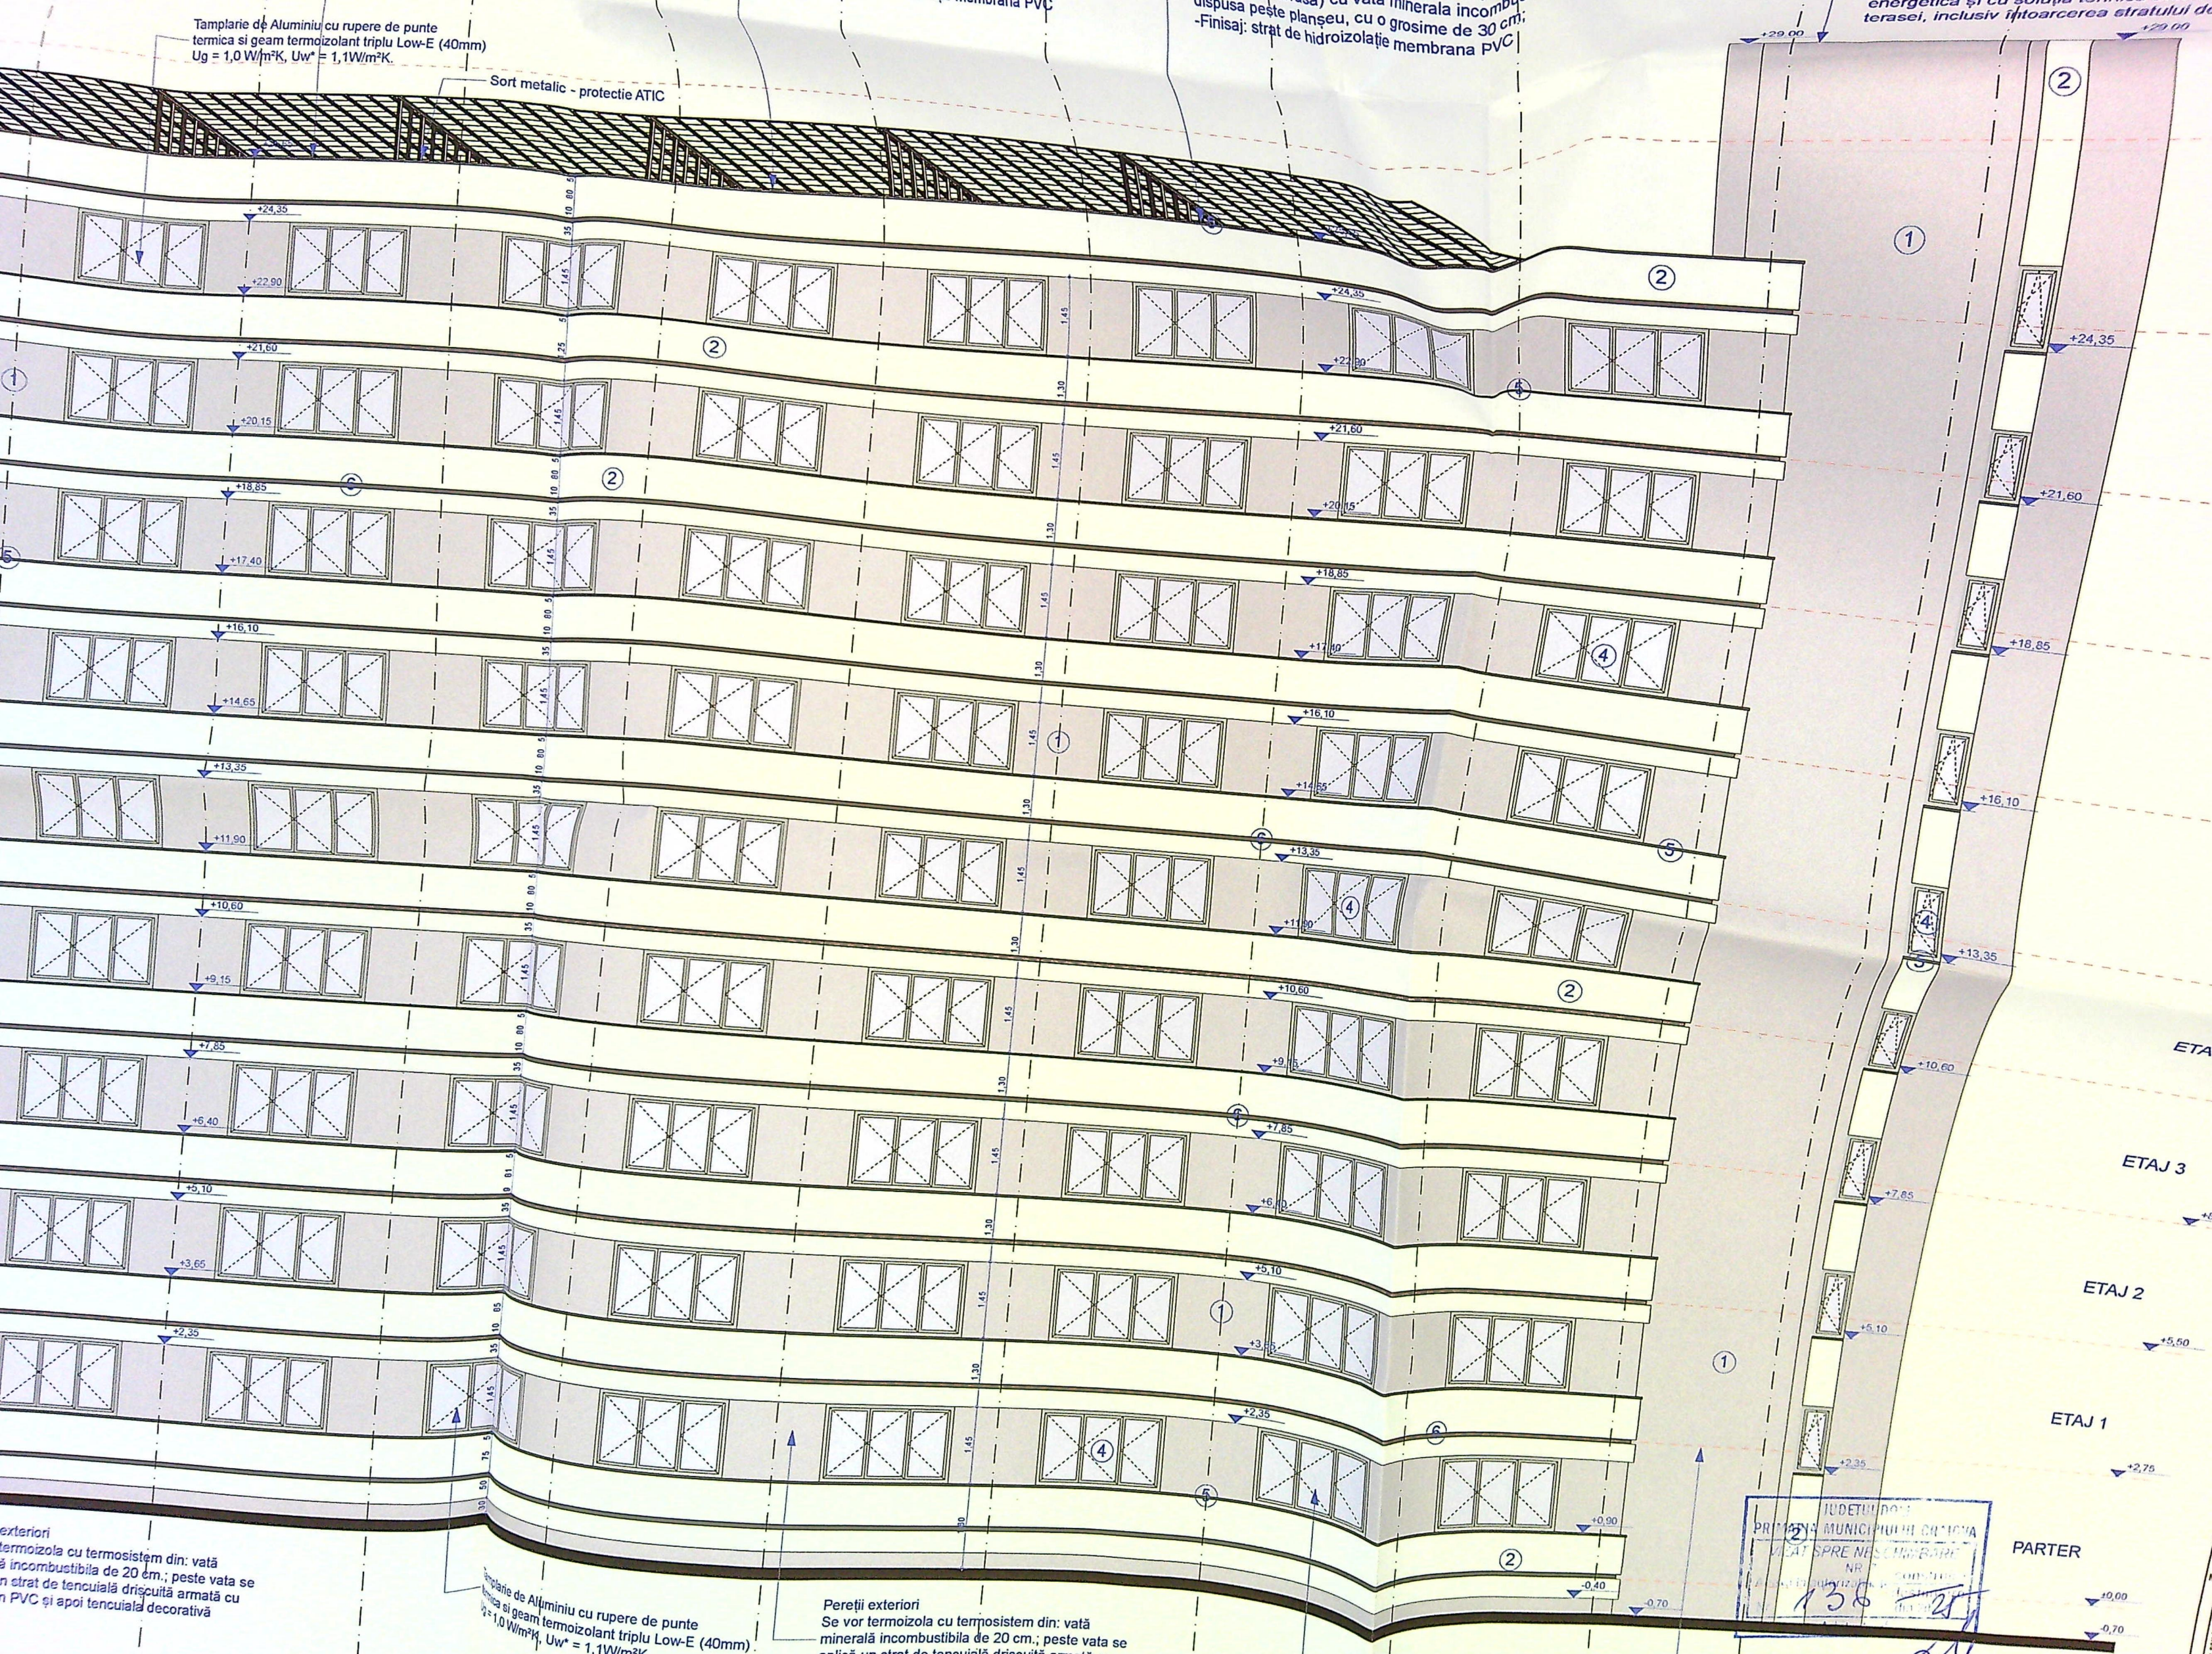

exteriori
termoizola cu termosistem din: vată
incombustibilă de 20 cm.; peste vata se
aplică un strat de tencuială decorativă
armată cu PVC și apoi tencuiala decorativă

Tamplarie de Aluminiu cu rupere de punte
termica si geam termoizolant triplu Low-E (40mm)
 $U_g = 1,0 \text{ W/m}^2\text{K}$, $U_w^* = 1,1 \text{ W/m}^2\text{K}$

Pereții exteriori
Se vor termoizola cu termosistem din: vată
minerală incombustibilă de 20 cm.; peste vata se
aplică un strat de tencuială decorativă armată cu
PVC și apoi tencuiala decorativă




PARTER

ETAJ 1

ETAJ 2

ETAJ 3

ETAJ 4

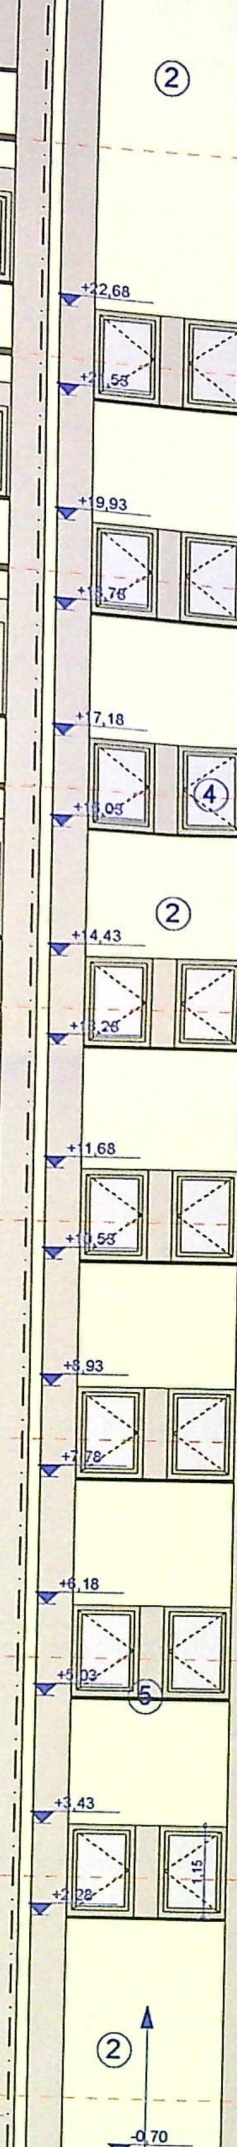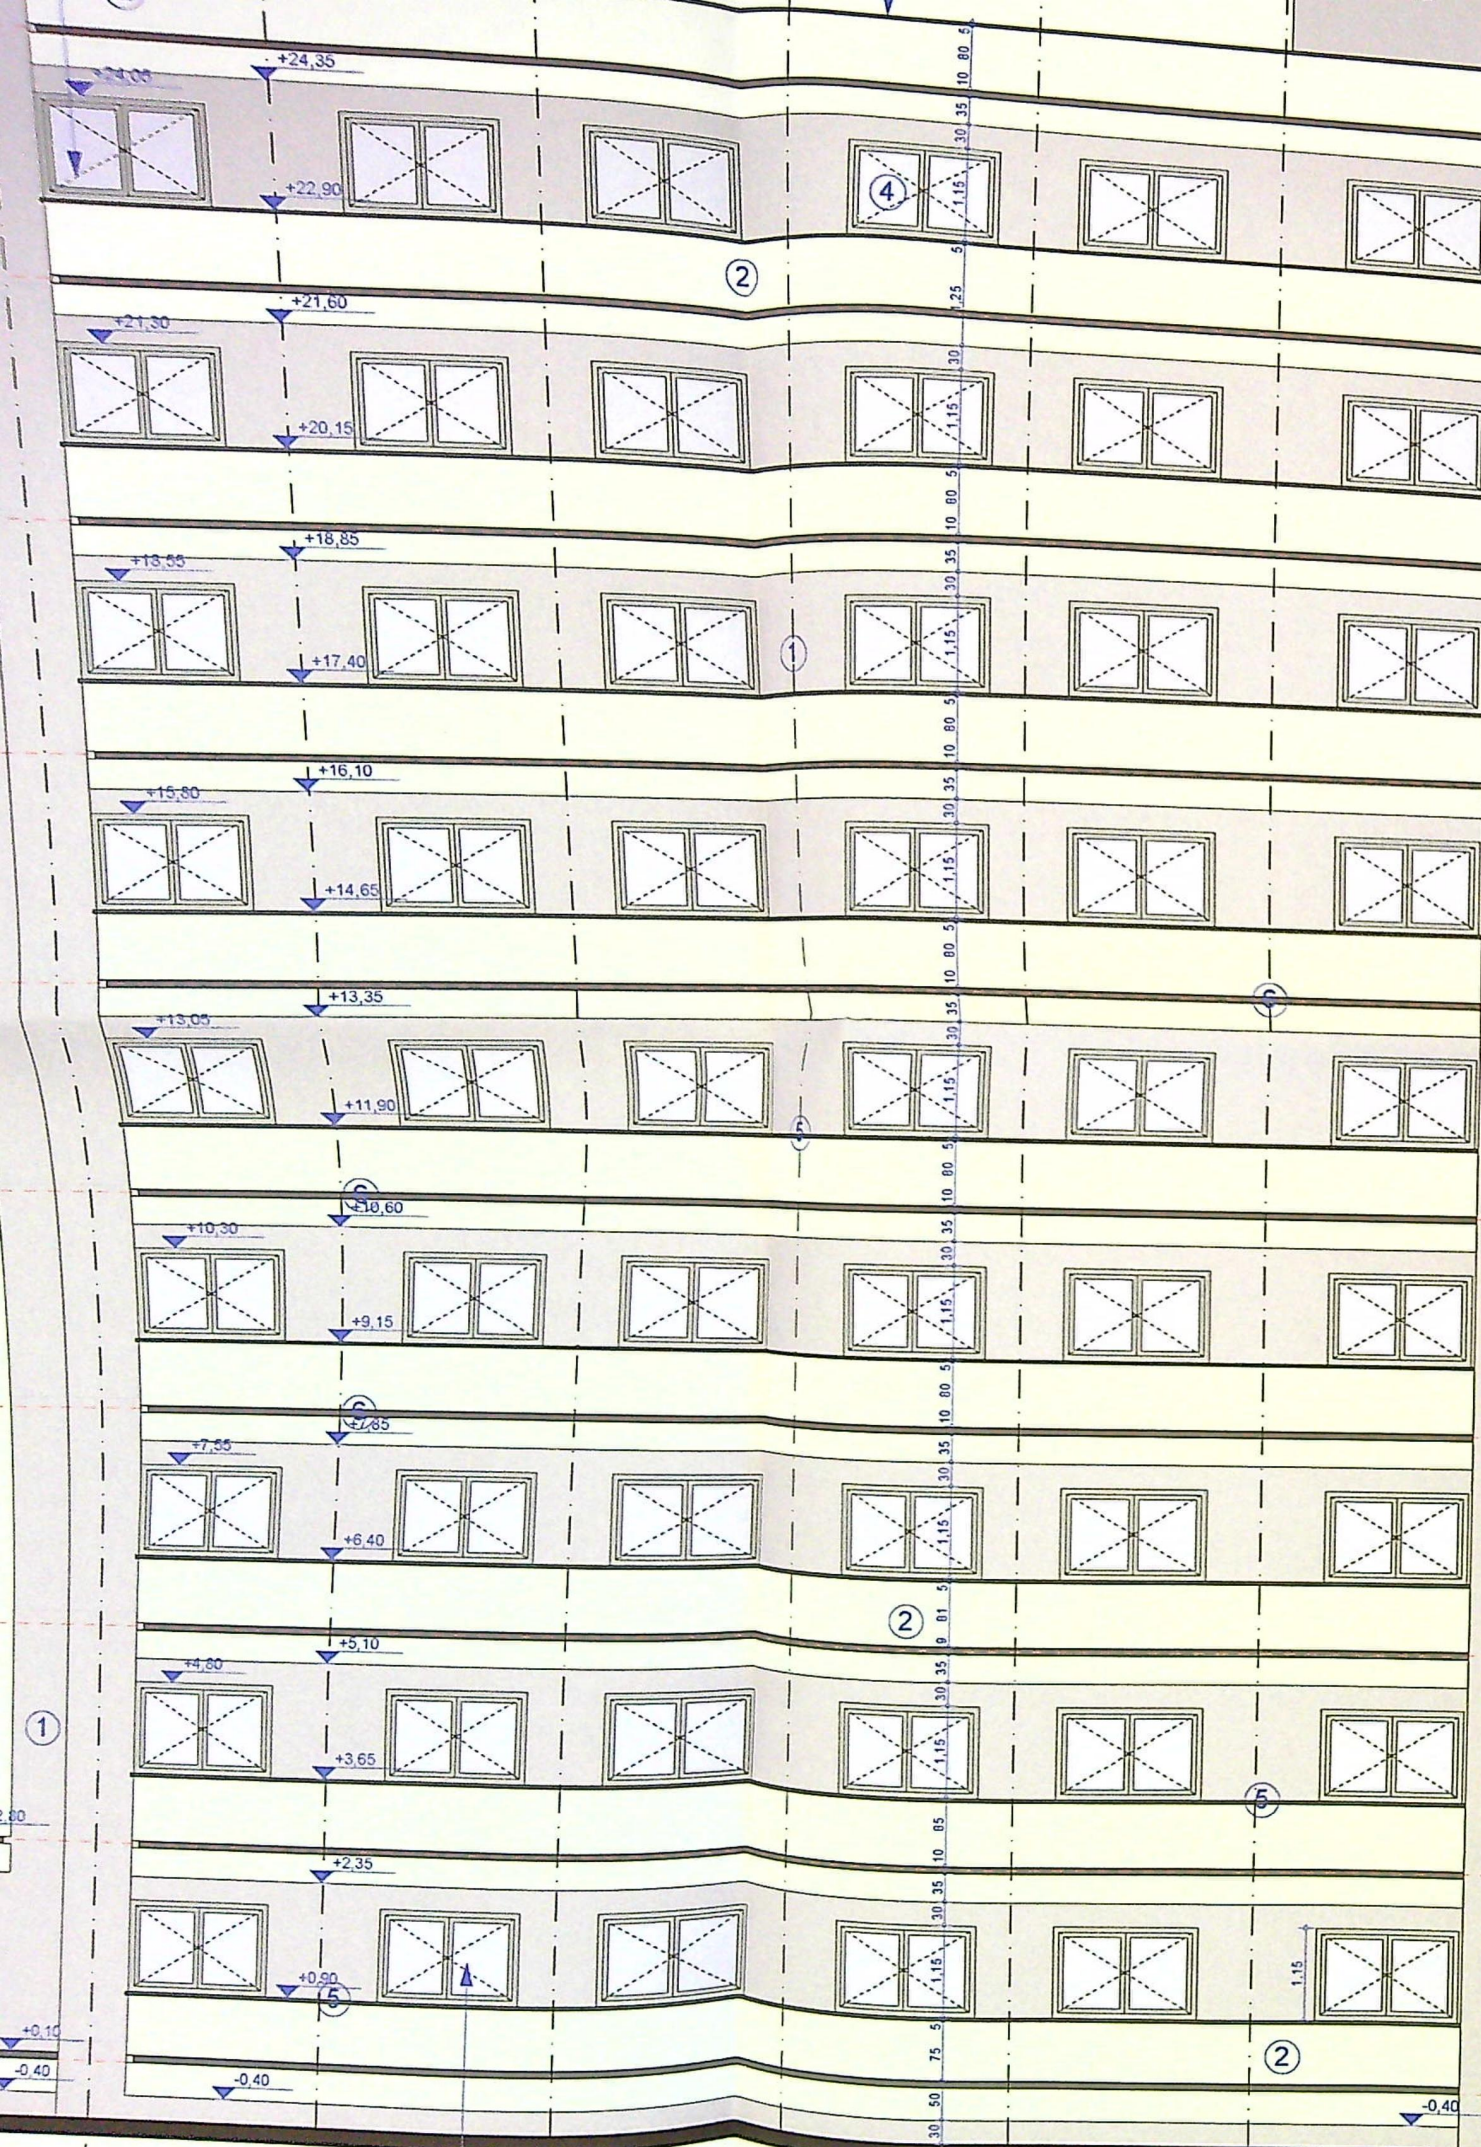

Tămplarie de Aluminiiu cu năpere de punte termica si geam termoizolant triplu Low-E (40mm)
 $U_g = 1,0 \text{ W/m}^2\text{K}$, $U_w = 1,1 \text{ W/m}^2\text{K}$.

Pereții exteriori
 Se vor termoizola cu termosistem din: vată minerală incombustibilă de 20 cm.; peste vata se aplică un strat de tencuială drișcuiță armată cu plasă din PVC și apoi tencuiala decorativă

Se propune dezafectarea copertinei de peste accesul secundar si realizarea unei copertine pe structura metalică
 Se propune refacerea podestului de acces si-a treptelor, refacerea placarii cu plăci ceramice conform standardelor in vigoare

Pereții exteriori
 Se vor termoizola cu termosistem din: vată minerală incombustibilă de 20 cm.; peste vata se aplică un strat de tencuială drișcuiță armată cu plasă din PVC și apoi tencuiala decorativă

a podestului de acces si a treptelor, refacerea placarii
in conforma standardelor in vigoare

Pereți exteriori
Se vor termoizola cu termosistem din: vată
minerală incombustibilă de 20 cm.; peste vata se
aplică un strat de tencuială driscuită armată cu
plasă din PVC și apoi tencuiala decorativă

Tamplarie de Aluminiu cu rupere de punte
termica si geam termoizolant triplu Low-E (40mm)
 $U_g = 1,0 \text{ W/m}^2\text{K}$, $U_{w^*} = 1,1 \text{ W/m}^2\text{K}$.

Pereți exteriori
Se vor termoizola cu termosistem din: vată
minerală incombustibilă de 20 cm.; peste vata se
aplică un strat de tencuială driscuită armată cu
plasă din PVC și apoi tencuiala decorativă

Tamplarie de Aluminiu cu rupere de punte
termica si geam termoizolant triplu Low-E (40mm)
 $U_g = 1,0 \text{ W/m}^2\text{K}$, $U_{w^*} = 1,1 \text{ W/m}^2\text{K}$.

Tamplarie de Aluminiu cu rupere de
termica si geam termoizolant triplu
 $U_g = 1,0 \text{ W/m}^2\text{K}$, $U_{w^*} = 1,1 \text{ W/m}^2\text{K}$.



Tamplarie termica si Ug = 1,0 W/m²K

PRIMARIA MUNICIPIULUI CRAIOVA
VIZAT SPRE Neschimbare
Nr. 136
Se propune dezaferarea sarpantei de la intrare de peste accesul secundar si realizarea unei copertine pe structura metalica

ETAJ 1

PARTER


Tamplarie de Aluminiu cu rupere de punte termica si geam termoizolant triplu Low-E (40mm)
Ug = 1,0 W/m²K, Uw* = 1,1 W/m²K.

Se propune dezaferarea sarpantei de la intrare de peste holul de acces si realizarea unei terase necirculabile.
Se va asigura termoizolarea inchiderii superioare (acoperis tip terasa) cu vata minerala incombustibila dispusa peste planseu, cu o grosime de 30 cm;
-Finisaj: strat de hidroizolatie membrana PVC

Pereții exteriori
Se vor termoizola cu termosistem din: vată minerală incombustibilă de 20 cm.; peste vata se aplică un strat de tencuială drăscuită armată cu plasă din PVC și apoi tencuiala decorativă

Tamplarie de Aluminiu cu rupere de punte termica si geam termoizolant triplu Low-E (40mm)
Ug = 1,0 W/m²K, Uw* = 1,1 W/m²K.

Pereții exteriori
Se vor termoizola cu termosistem din: vată minerală incombustibilă de 20 cm.; peste vata se aplică un strat de tencuială drăscuită armată cu plasă din PVC și apoi tencuiala decorativă

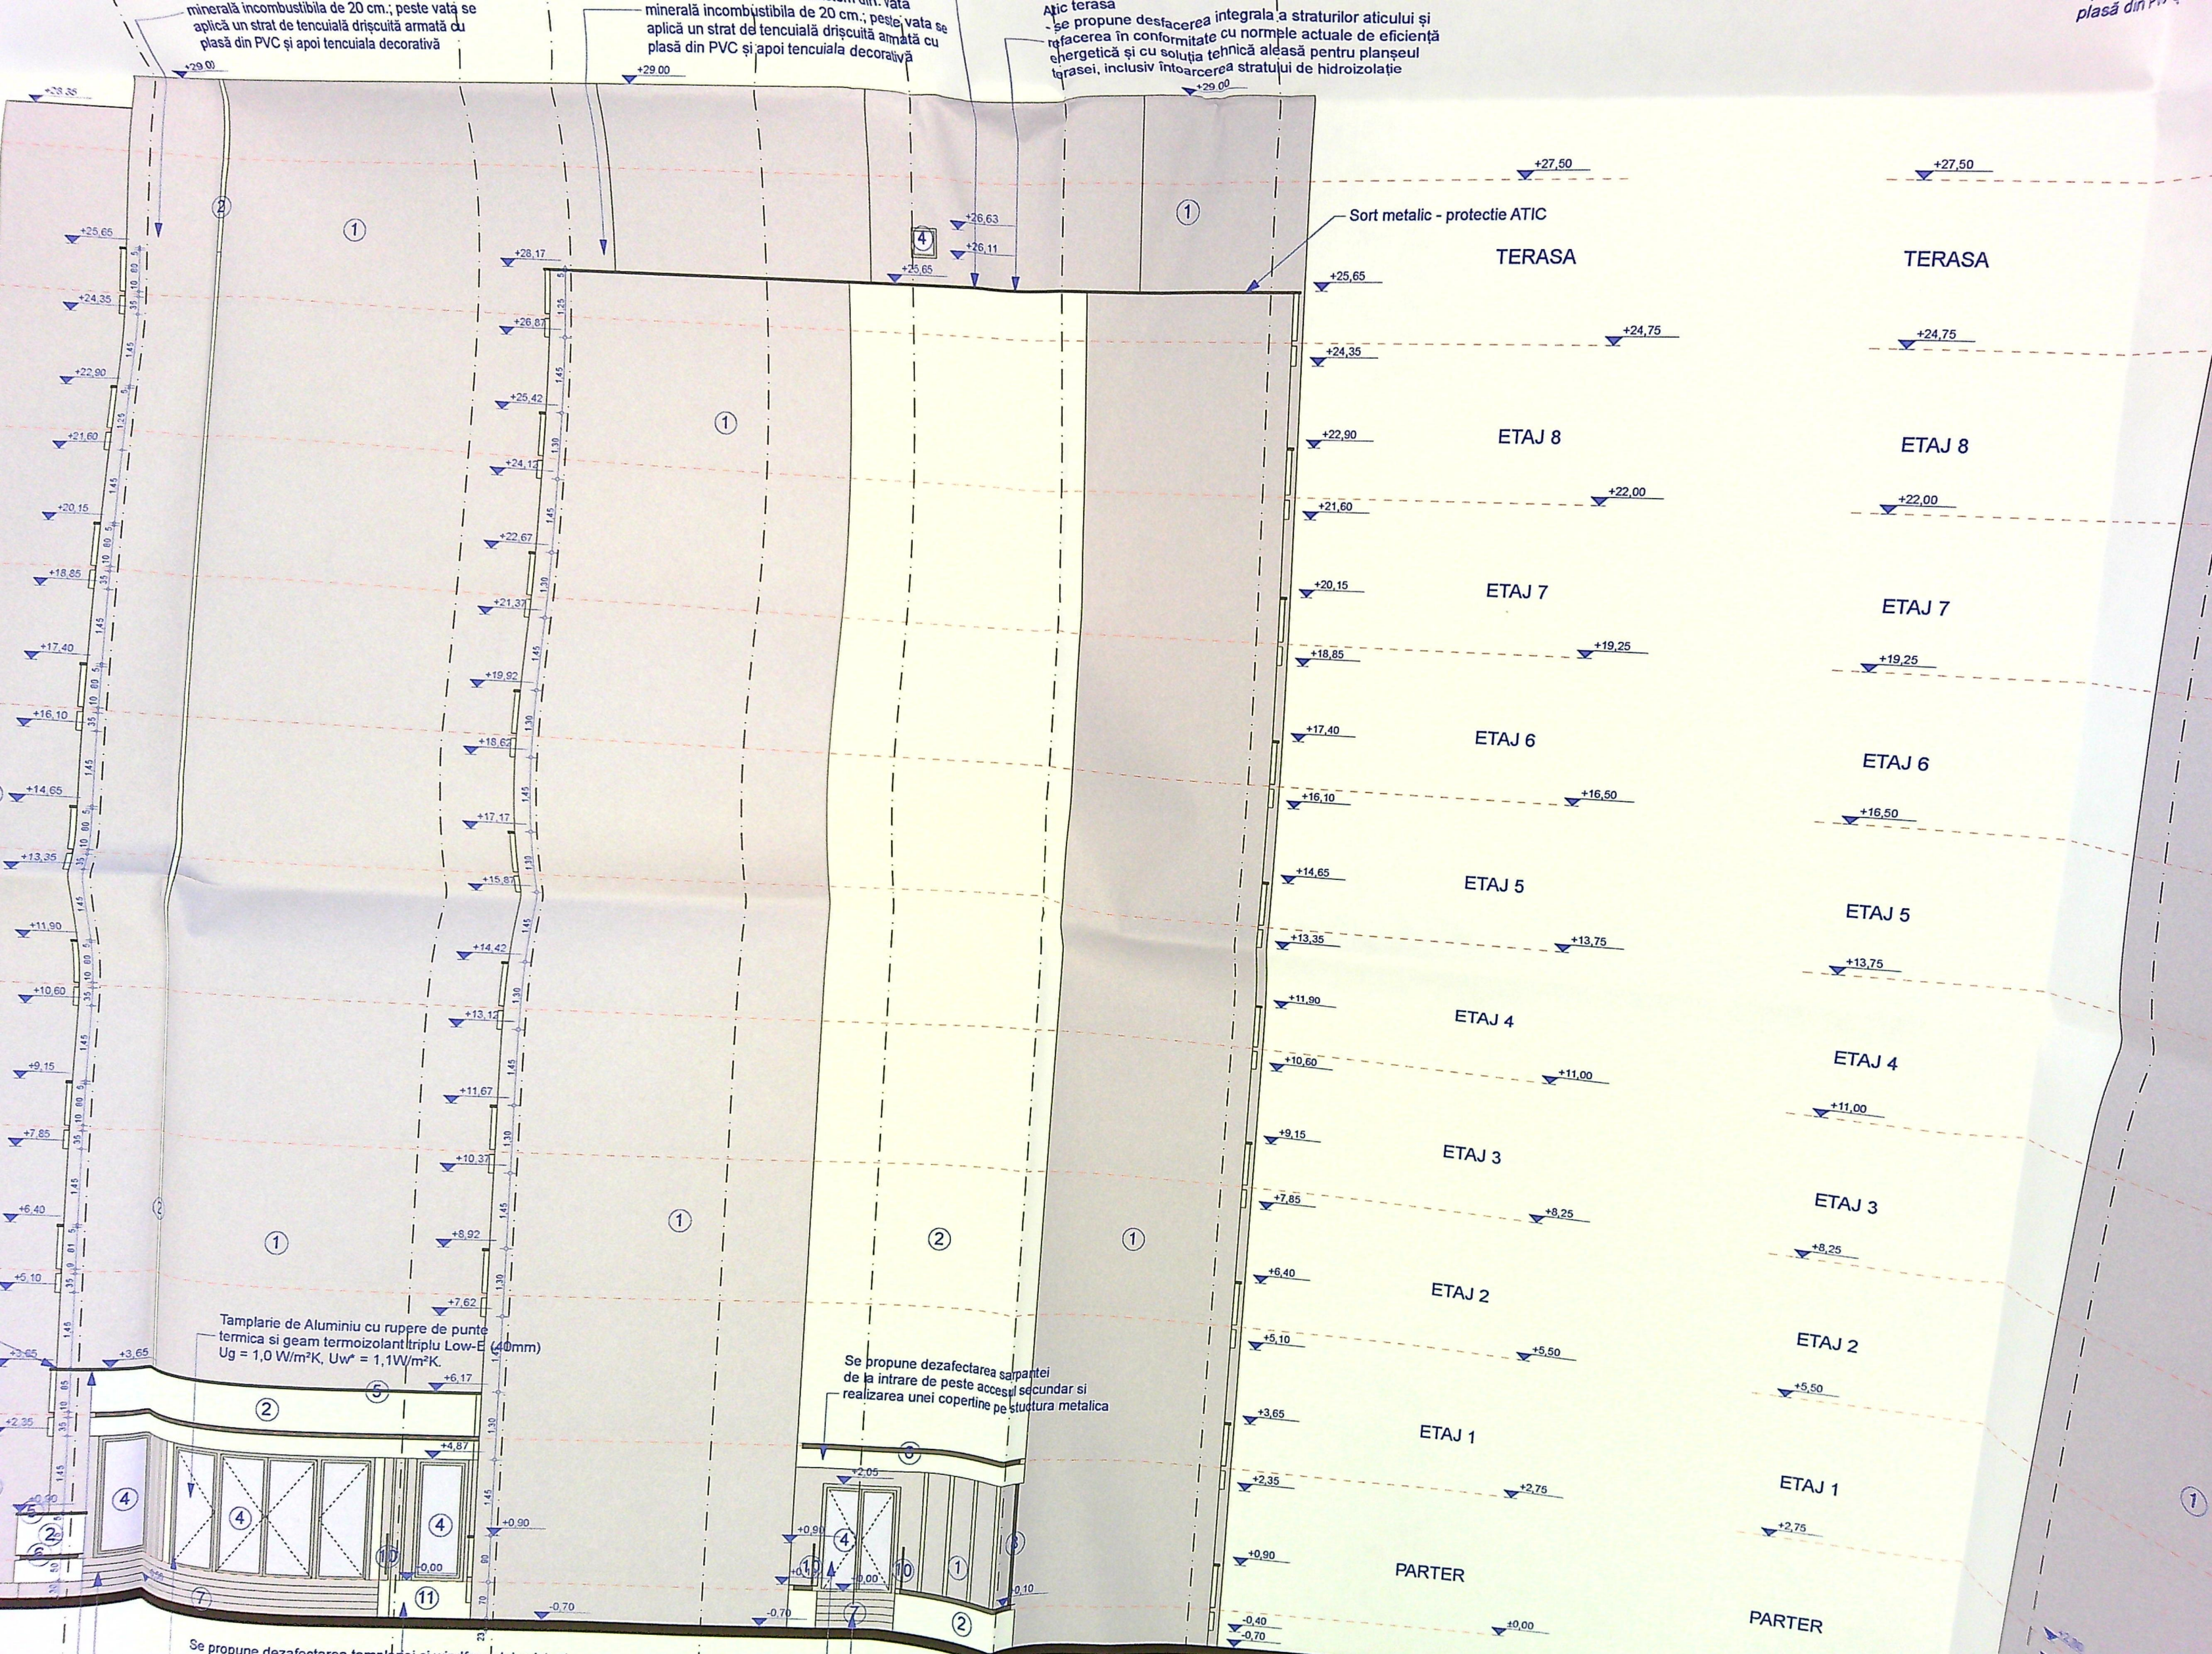

TERASA

ETAJ 8

ETAJ 7

ETAJ 6

ETAJ 5

ETAJ 4

ETAJ 3

ETAJ 2

ETAJ 1

PARTER

TERASA

ETAJ 8

ETAJ 7

ETAJ 6

ETAJ 5

ETAJ 4

ETAJ 3

ETAJ 2


ETAJ 1

PARTER

Se propune montarea unui sistem de panouri fotovoltaice

Tamplarie de Aluminiu cu rupere de punte termica si geam termoizolant triplu Low-E (40mm)
 $U_g = 1,0 \text{ W/m}^2\text{K}$, $U_w^* = 1,1 \text{ W/m}^2\text{K}$

Tamplarie de Aluminiu cu rupere de punte termica si geam termoizolant triplu Low-E (40mm)
 $U_g = 1,0 \text{ W/m}^2\text{K}$, $U_w^* = 1,1 \text{ W/m}^2\text{K}$

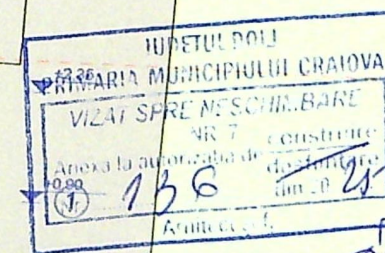

FATADA LATERALA - SUD

Se propune dezafectarea copertinei de peste accesul secundar si realizarea unei copertine pe structura metalica

Tamplarie de Aluminiu cu rupere de punte termica si geam termoizolant triplu Low-E (40mm)