



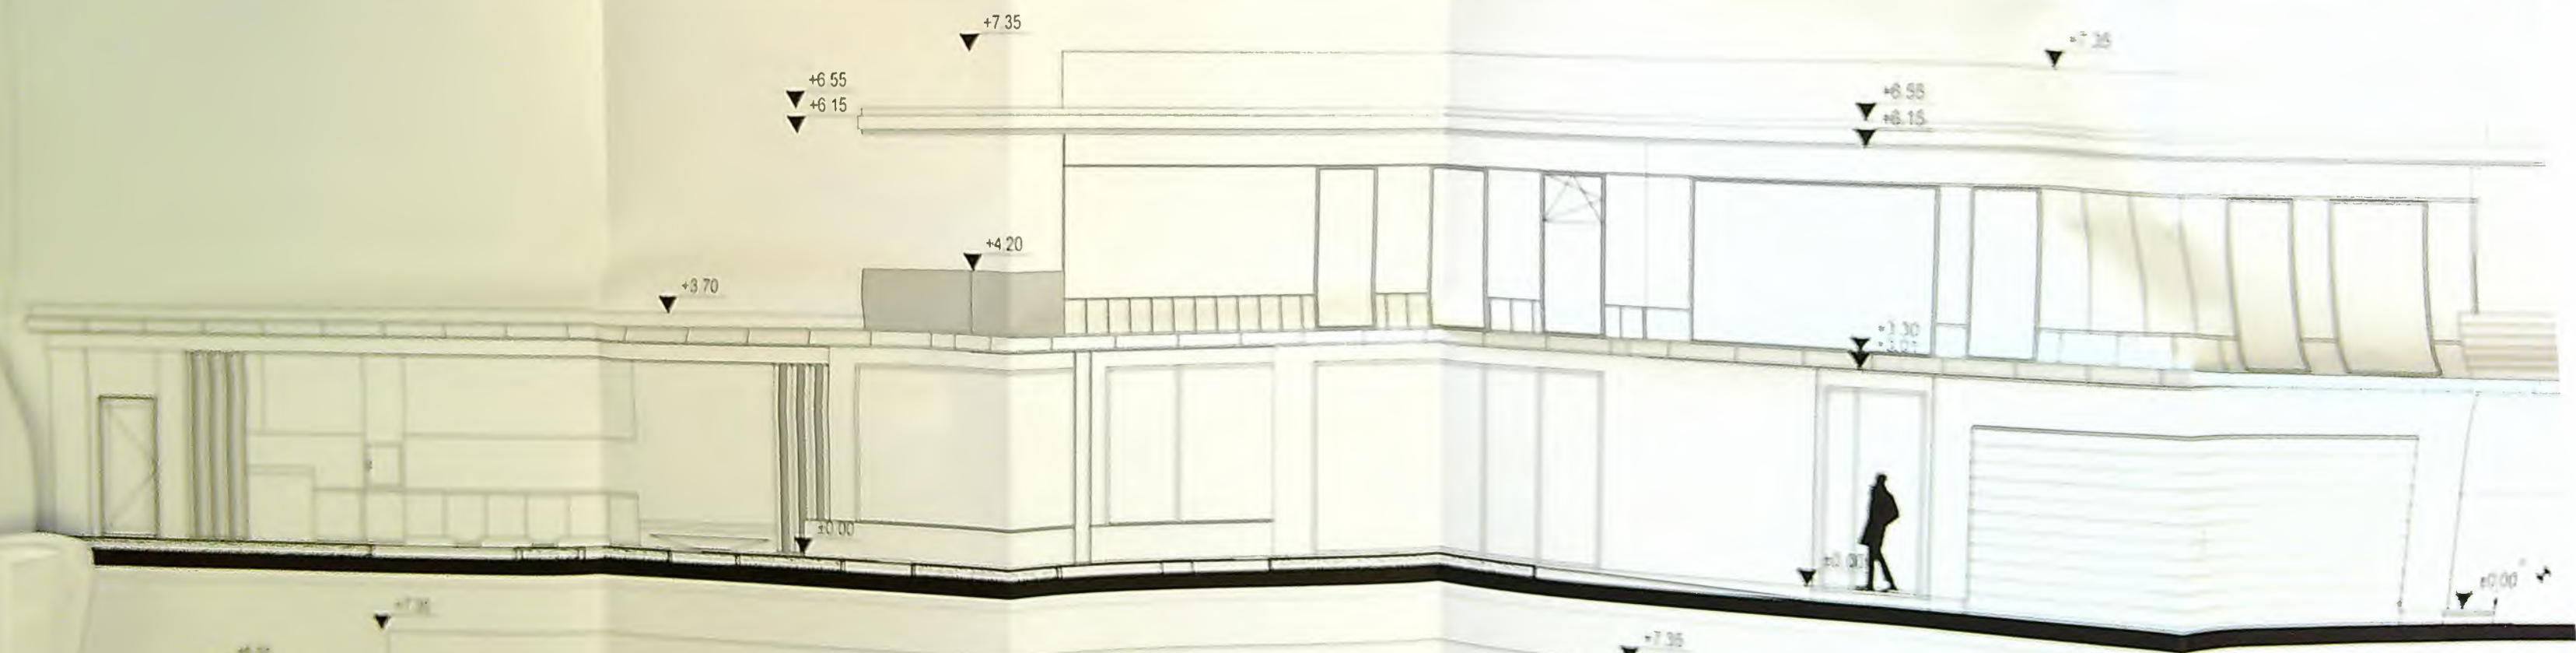


AXUL Strazii Eroilor

"Prezentul document receptionat este valabil insotit de receptie nr. 427/2025"

Oficiul de Cadastru și Publică Imobiliară
Doc. 179733/11.07.2025
Recepționat
Iulia-Cristina PETRESCU
Iulia-Cristina Petrescu
Data: 10.08.2025



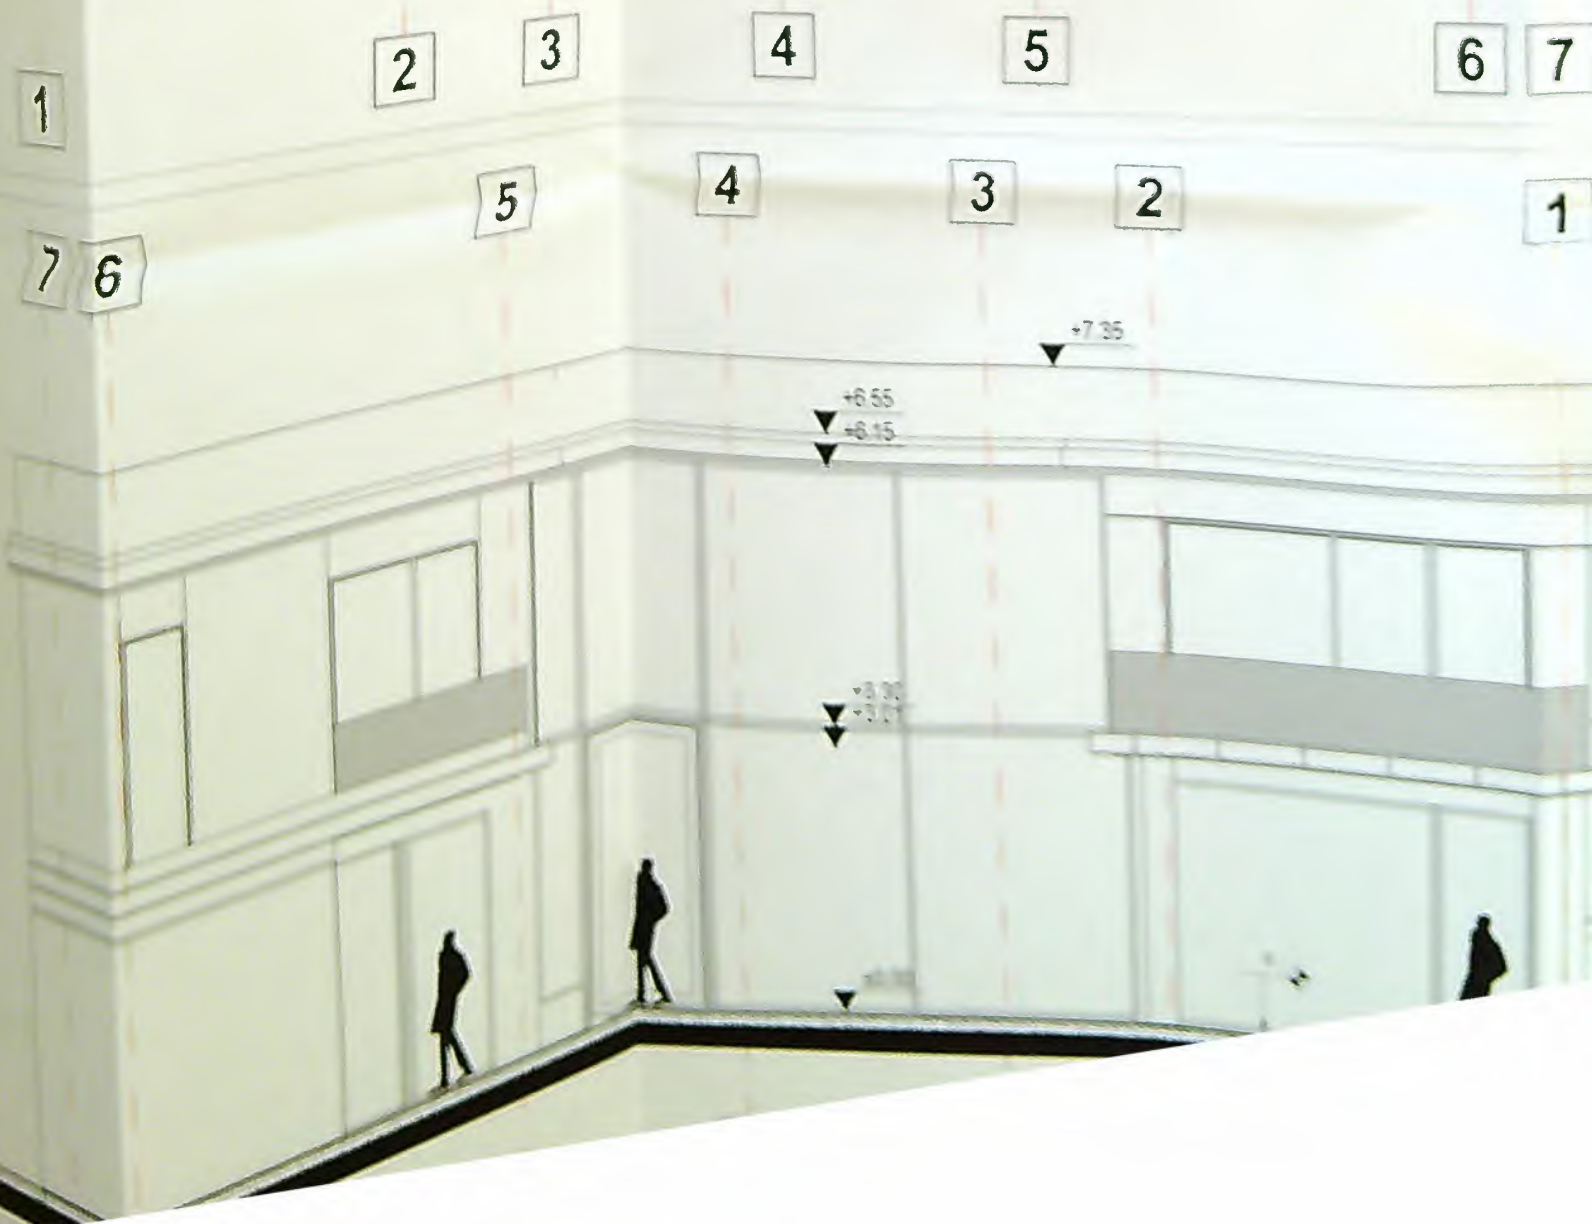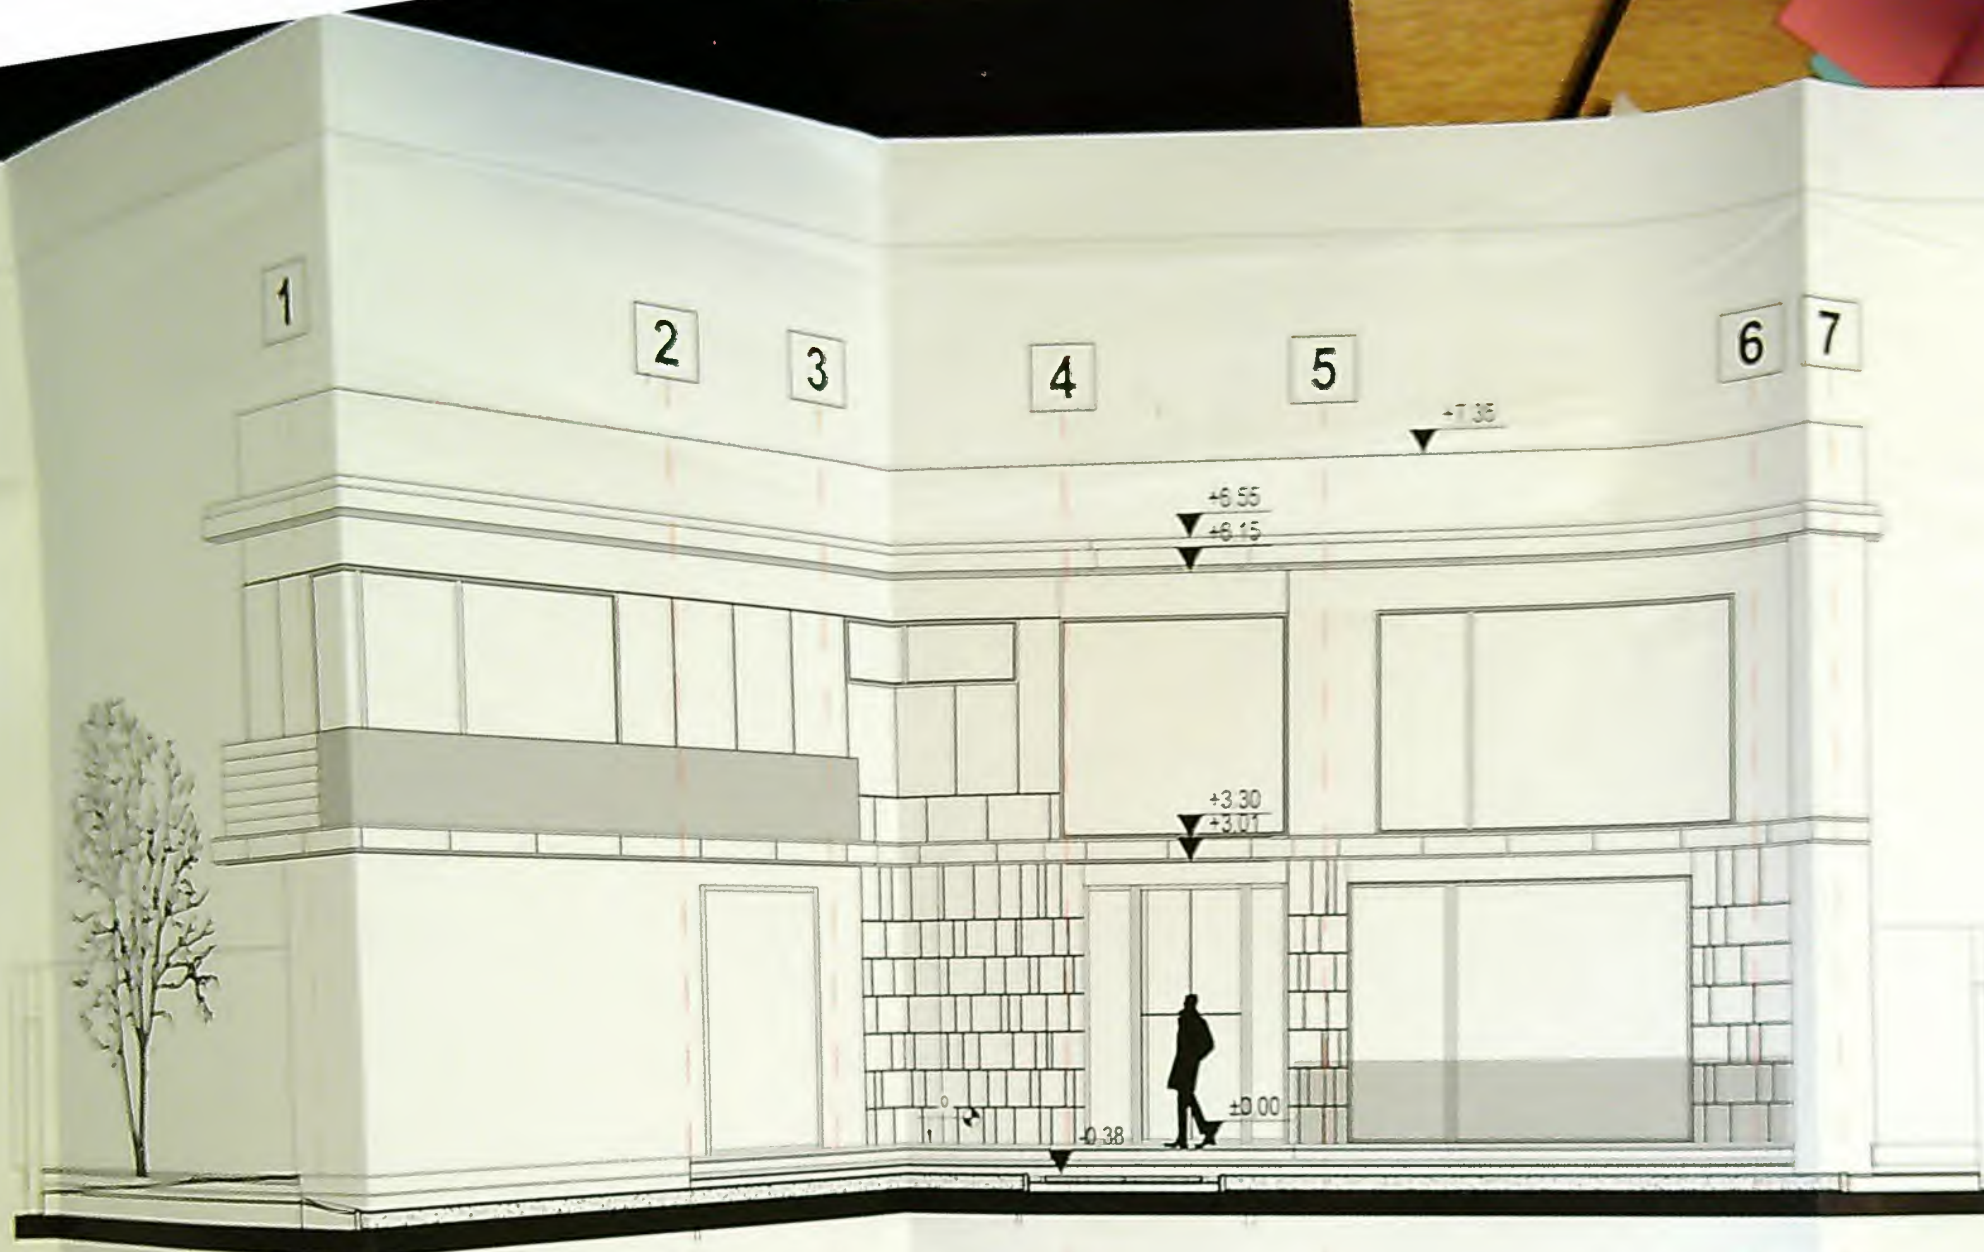

Ca urmare a (terenului) achizitiei
si domiciliului (si) proprietarii

Strada
nr. 44
Bucuresti

Felada Est - Strada Eroilor

nr. 44