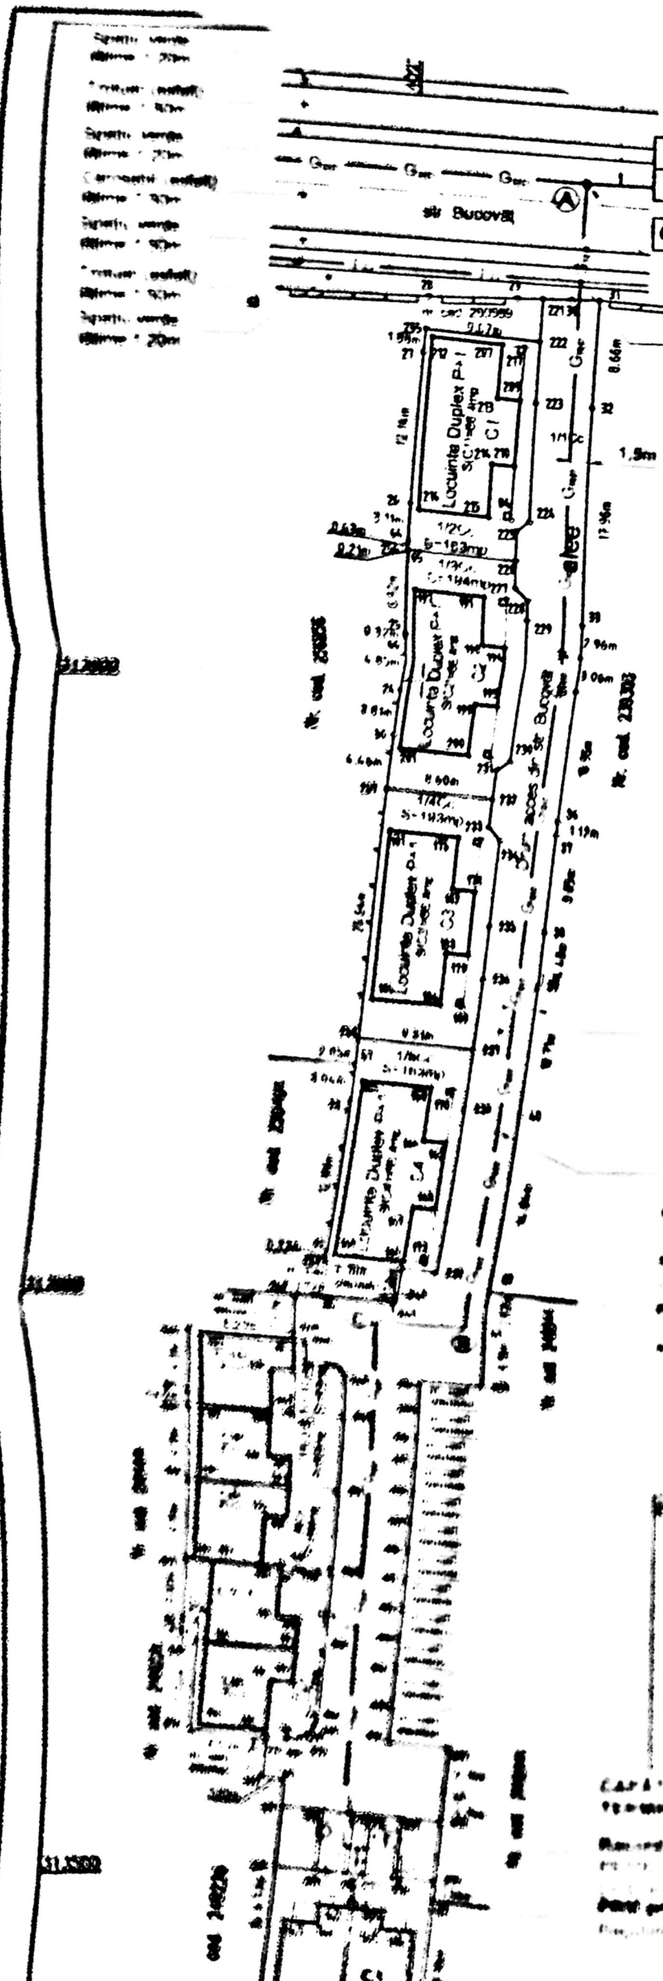
Nr cadastral	Suprafa
260588	2175

Cartea Funciara nr.	260588	UAT	mun. CRAIOVA

PUNCT DE CUPLARE

Protecție racord la intersecția cu canalizații
- pat de cărămidă


Bucovăț
Locuințe Duplex P+1
Locuințe Duplex P+1E
Locuințe Duplex P+1E+M
Locuințe Duplex P+1E+M
Locuințe Duplex P+1E+M
Locuințe Duplex P+1E+M
Bucovăț
Bucovăț
Bucovăț