


Lot 1 SCARA 1:500

Numar cadastral	Suprafata masurata (mp)	Adresa imobilului: Intravilan	
251299	900	Mun. Craiova, Aleea 1 Simnic, nr. 73A (T60 P4), Jud. DOLJ.	
Cartea Funciara nr.	U.A.T.	CRAIOVA	

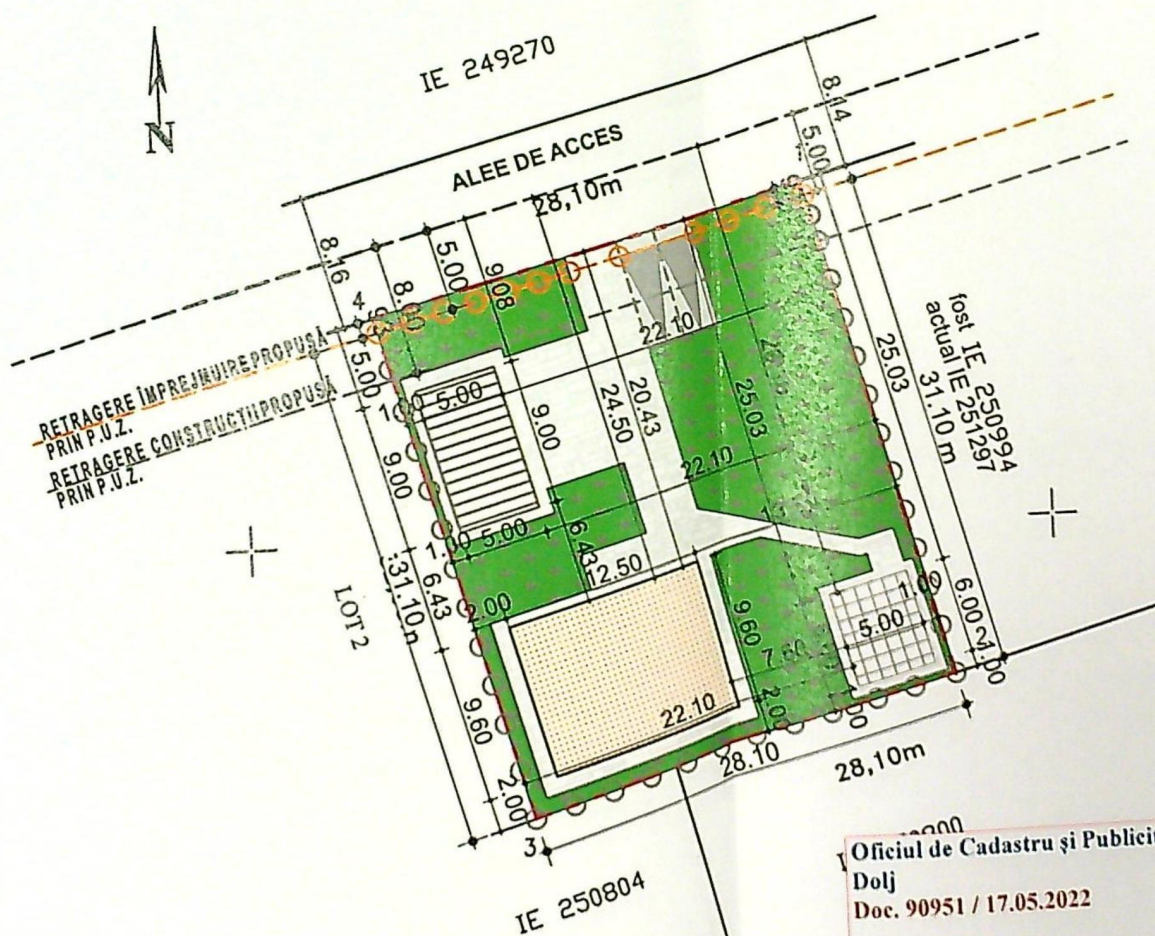

Oficiul de Cadastru și Publicitate Imobiliară
Dolj
Doc. 90951 / 17.05.2022

* FILIP-CONSTANTIN VULTURU *

IP-CONSTANTIN VO
 (L) LOCAL 37.05.2023 09:28
 21.03.2023 - 21.03.2023
 ARUPI: B,C DJ, 204
 Semnat digital
 2011242093040101947

Nr. parcela 1/1		Categoria de folosinta A		Suprafata(mp) 900		A. Date referitoare la teren Mentiuni Teren intravilan neimprejmuit	
Total				900		B. Date referitoare la constructii	
Cod	Destinatia	Suprafata construita la sol (mp)		Mentiuni			
Total							
				Suprafata din masuratori = 900mp			
Executant: Ing. VULTURU FILIP CONSTANTIN CERTIFICAT DE AUTORIZARE B,C , seria DJ, nr. 204 Confirm executarea masuratorilor la teren, corectitudinea intocmirii documentatiei cadastrale si corespondenta acesteia cu realitatea din teren Data: 05.2022 Semnatura si stampila				Inspector Confirm introducerea imobilului in baza de date integrata si atribuirea numarului cadastral Data: Stampila BCPI Semnatura si stampila			

- **AMPLASAMENT STUDIAT:**
Steren = 900,00 mp

ÎMPREJMUIRE PROPUȘĂ:
L=118,40 ml, din care:

☐ ☐ ☐ L=118,40 ml, din care:
 ÎMPREJMUIRE SPRE STRADĂ - împrejmui-
 bolțari vibropresați și panouri metalice:
☐ ☐ ☐ L=28,10 ml
 ÎMPREJMUIRE CĂTRE VECINI - împrejmui-
 prefabricate din beton armat:
 L=90,30 ml



ACCES CAROSABIL



ACCES PIETONAL

LOCUIŢĂ P PROPUŞĂ:
Sc locuință=Sd locuință 120,00 mp

 **ANEXĂ GOSPODĂREASCĂ P PROPUS**
S_{anexă} = 30,00 mp

 **TERASĂ ACOPERITĂ PROPUȘĂ:**
S terasă = 45,00 mp

 DALAJE ȘI PAVAJE, din care:
S= 255,00 mp

 **PARCARE :**
 $S = 34,60 \text{ mp}$

ZONE VERZI:
S= 450,00 mp

$$S_c = S_d = 195,00 \text{ mp}$$

P.O.T.existent = 0,00%;

P.O.T
C.U.T





pazie lemn- gri

tencuială decorativă- albă

tâmplărie PVC gri
cu geam termopan

soclu-
tencuială drișcuită- gri

+3.27

±0.00

-0.45

+6.51

+3.27

±0.00

-0.45



FAȚADĂ NORD LOCUINȚĂ P 1:50

JUDEȚ DOLJ
PRIMĂRIA MUNICIPIULUI CRAIOVA
VIZAT SPRE
Anexa la autorizația de
Nr. 857
Arhitect șef,

Învelitoare țiglă m

fereastră ilu

parazăpezi n

igh

bu

rifaje c

tâm

cu g

tencuială c

tencuială dris




Județul Dolj
Primăria Municipiului
tencuială decorativă
VIZAT SPRE NESCHEME
NR. 4 con
Anexa la autorizația de
Nr. 857 din
Arhitect sc.



FATADĂ EST LOCUINȚĂ

VERIFICATOR

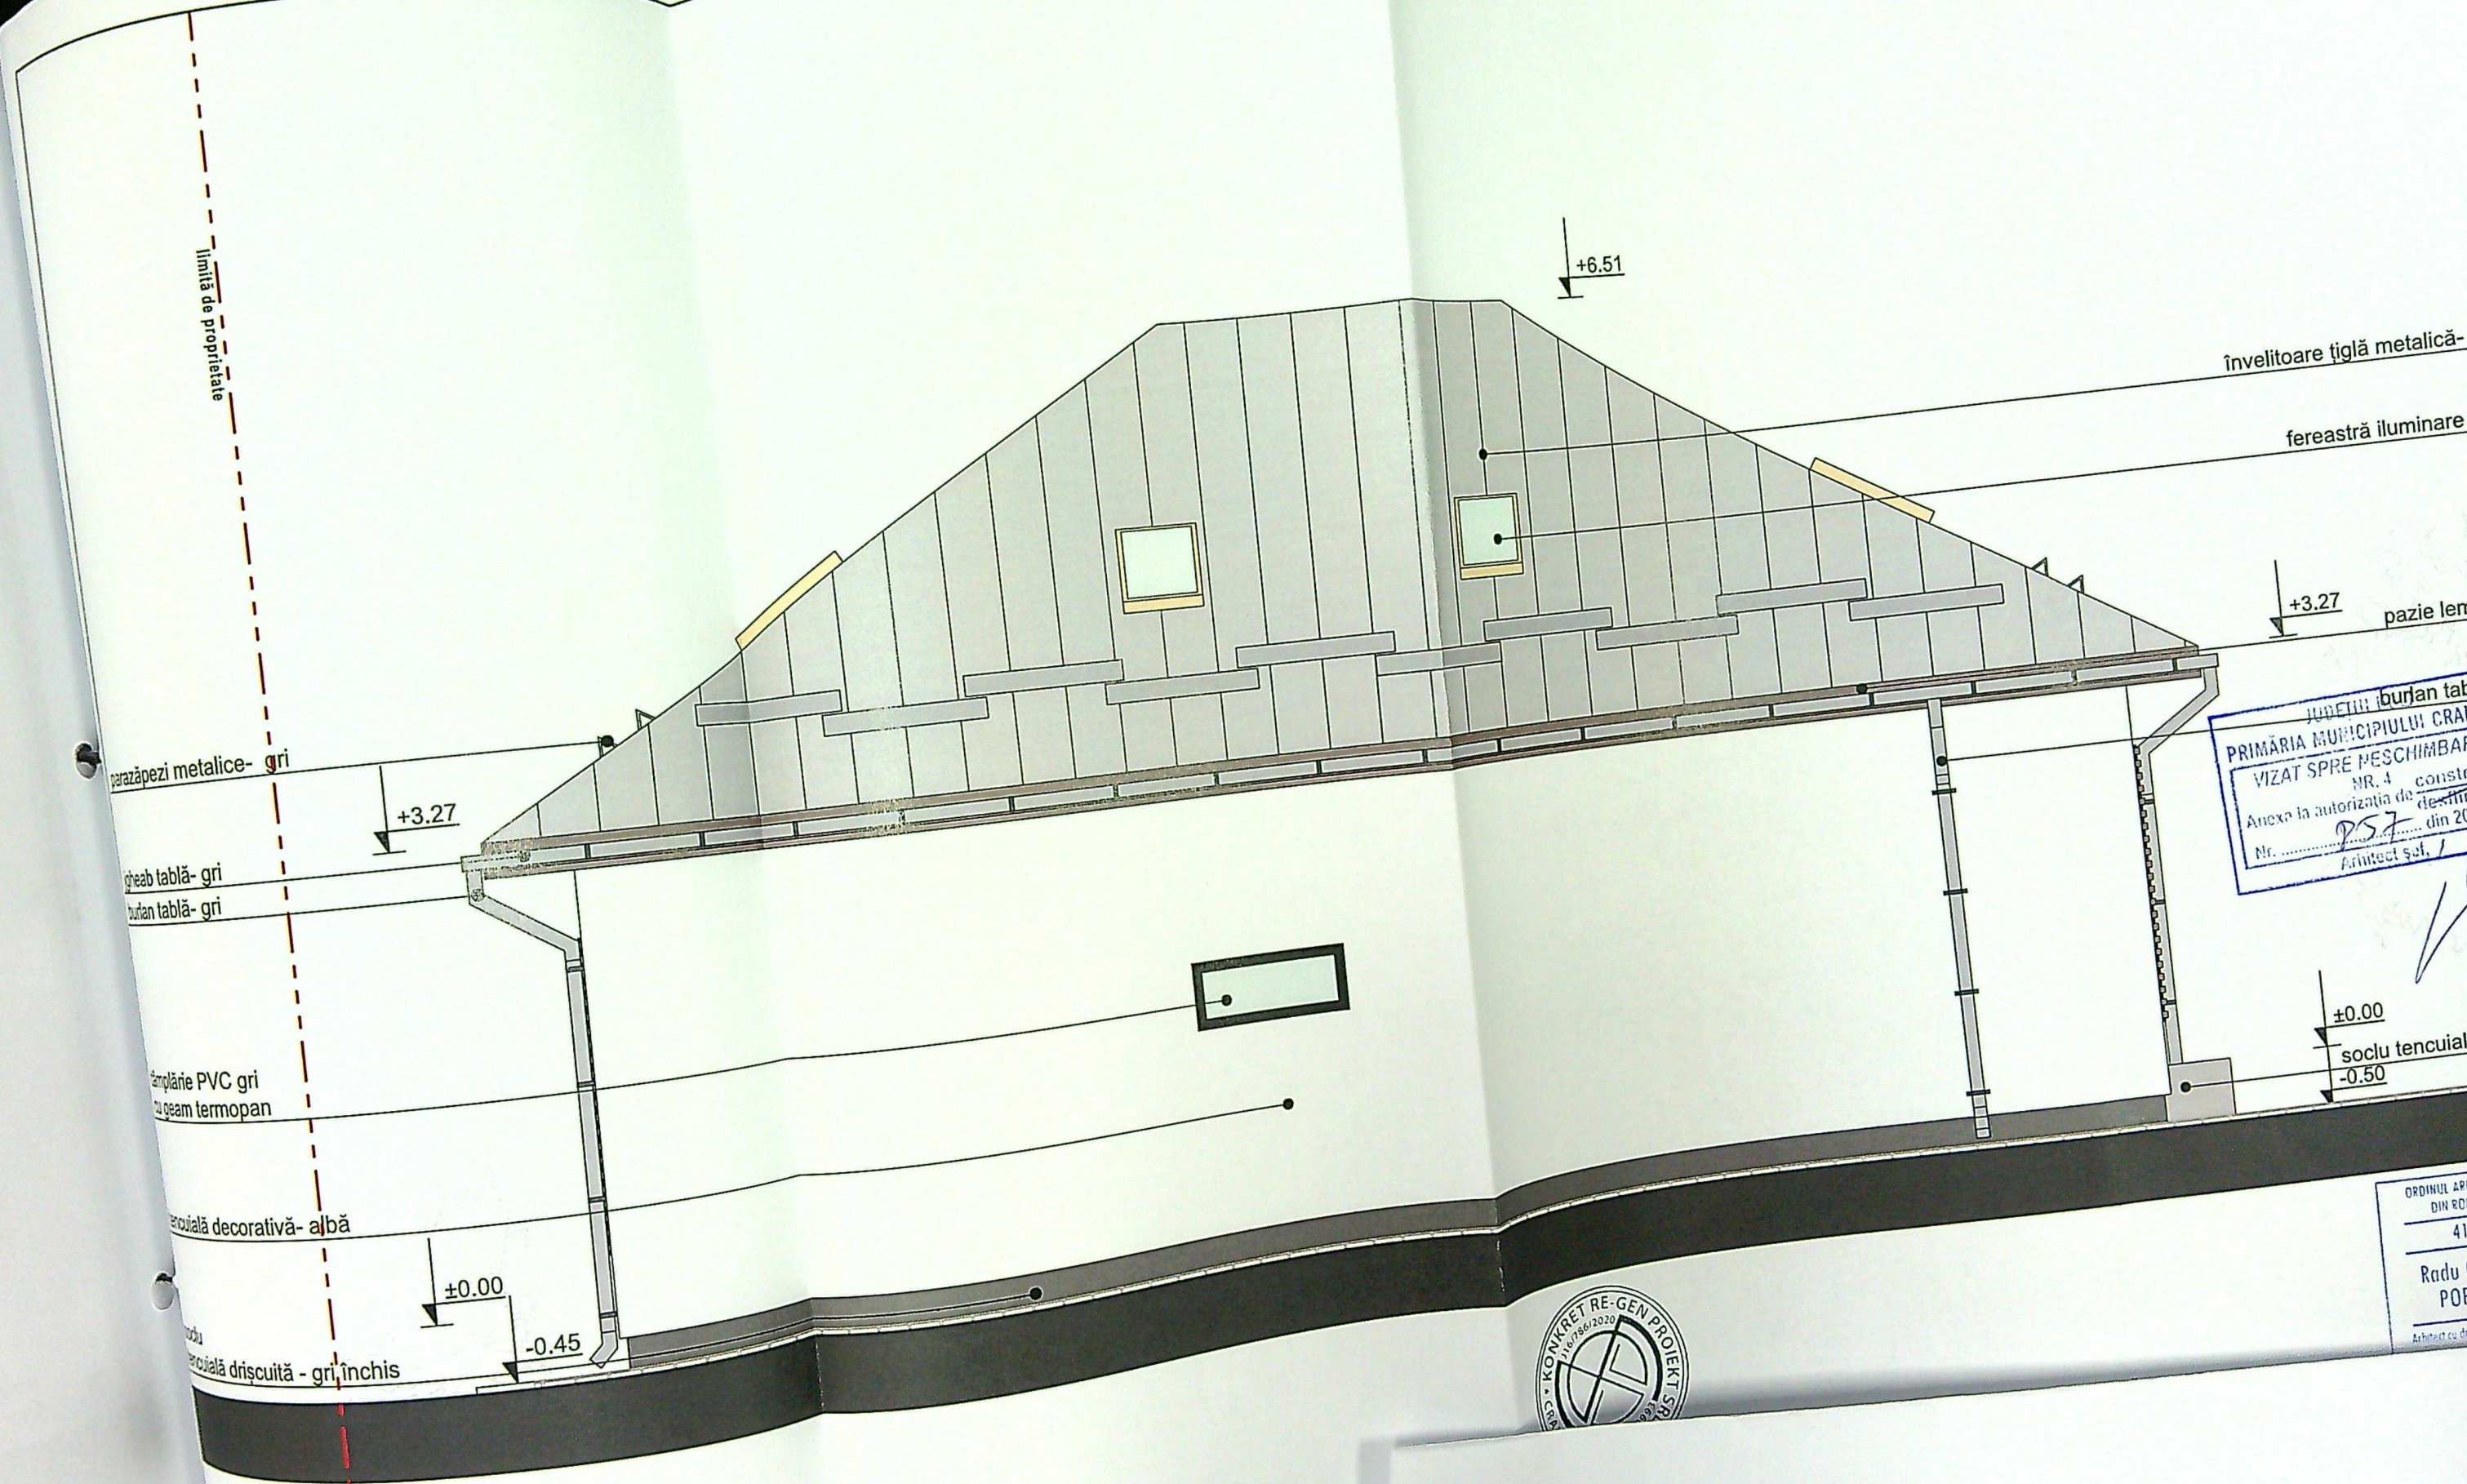

JUDEȚUL BUZĂU
PRIMĂRIA MUNICIPIULUI CRAIOVA
VIZAT SPRE REȘCHIMBARE
NR. 4 constr
Anexa la autorizația de destinație
Nr. 257 din 20
Arhitect șef, /

ORDINUL ARHITECTURILOR
DIN ROMANIA
41
Radu
POP
Arhitect cu drept de semnătură

JUDETUL DOLJ
PRIMĂRIA MUNICIPIULUI CRAIOVA
AT SPRE NESCHIMBARE
NR. 4 construire
Amplasament la autorizația de destinație
Nr. 857 din 20.04
Arhitect șef, [signature]

