Nr. carte funciara

Unitatea Administrativ Teritoriala (UAT)
Craiova

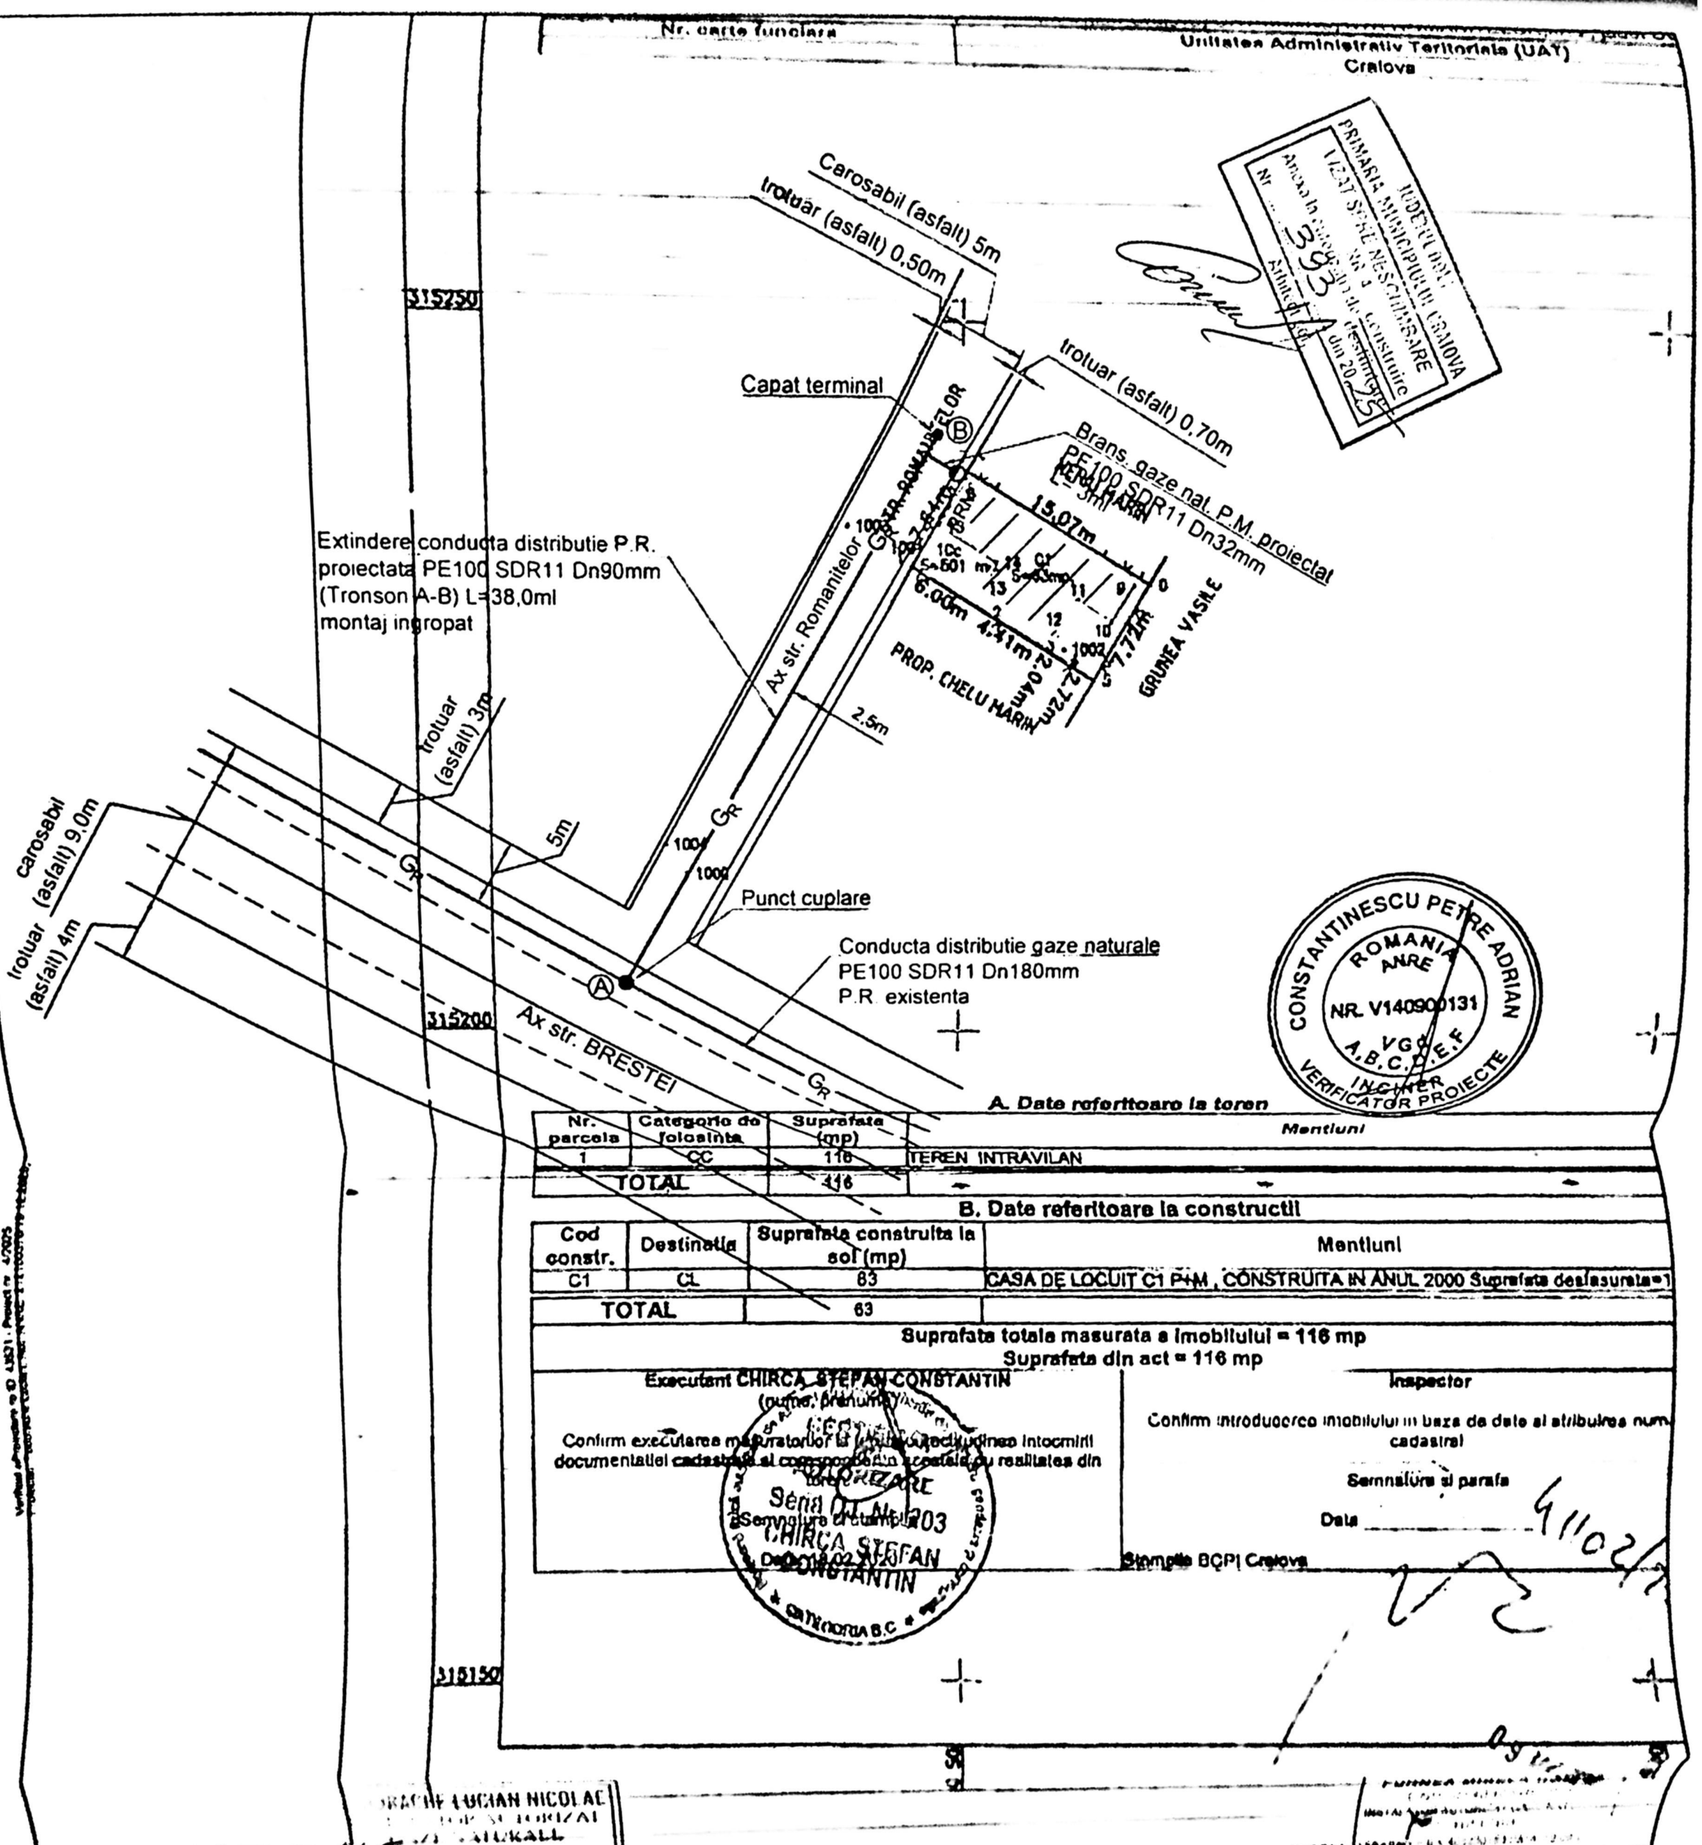

A. Date referitoare la teren

Nr. parcela	Categoria de folosinta	Suprafata (mp)	Mentiuni
1	CC	116	TEREN INTRAVILAN
TOTAL		116	

B. Date referitoare la constructii

Cod constr.	Destinatia	Suprafata construita la sol (mp)	Mentiuni
C1	CL	63	CASA DE LOCUIT C1 P+M , CONSTRUITA IN ANUL 2000 Suprafata desfasurata=1
TOTAL		63	

Suprafata totala masurata a imobilului = 116 mp
Suprafata din act = 116 mp

Executant CHIRCA STEFAN CONSTANTIN (numele, prenumele)	Inspector
Confirm executarea masuratorilor la [illegible] Intocmirii documentatiei cadastrale si corespondenta acesteia cu realitatea din teren	Confirm introducerea imobilului in baza de date si atribuirea num. cadastral
Semnatura executantului	Semnatura si parafa
Data 01.02.2020	Data 9/02/2
	Stampila BCPI Craiova

Seria OL Nr. 203
CHIRCA STEFAN CONSTANTIN
Calificarea B.C

LEGENDA:

- G_R — Conducta distribuire gaze naturale PR existenta montata ingropat
- G_R — Conducta distribuire gaze naturale PR proiectata montata ingropat
- Racord gaze naturale PR proiectat montat ingropat
- Post de reglare-masurare presiune amplasat cu forma agreamentata la limita de proprietate
- Limita unitate imobil Craiova str. Romanitelor, str. I. pod Dolj
- Imobil la care se executa racordarea de gaze naturale
- Capat terminal

NOTA:
1. Constructorul, in timpul executiei, va lua toate masurile care se impun pentru respectarea "NTPEE-2018"
2. Se vor efectua probe de presiune ce sunt in conformitate cu NTPEE-2018 pentru regimul presiune astfel
   - Proba de rezistenta la presiune de 9 bar, timp de 1 ora
   - Proba de etanseitate la presiune de 6 bar, timp de 2 ore
3. Se montaza rasuflatori in dreptul imbinarilor sudate si la capatul tuburilor de protectie

Dolj	Proiect nr. 4
	Faza: D.T.A.C
	Plansa nr.

Verificat proiectant cu ID 43531 - Proiect nr. 47025