Scara 1 : 500

Nr. Cadastral al terenului	Suprafaţa masurata	Adresa :Craiova,Str.Fagaras nr 29 C(fost nr.29 B,fost nr.71,Parcul Cornitoiu)Jud.Dolj	
244965	460		
Cartea Funciara colectiva nr.		UAT	CRAIOVA
Cod unitate individuală (U)		CF individuală	

A.Date referitoare la teren

Nr. parcela	Categorie de folosinţa	Suprafata(mp)	Mentiuni
1	Cc	460	IMPREJMUIRI DIN GARDURI DE CIMENT SI LIMITA CONVENTIONALA
Total		460	

B.Date referitoare la constructii

Cod.	Destinatia	Suprafata construita la sol	Mentiuni
C 1	CL	87	Locuinta P+1ET construita in anul 2020,suprafata construita desfasurata 177 mp ,are certificat de performanta energetica
Total		87	

Suprafata totala masurata a imobilului = 460 mp

Suprafata din act = 460 mp

PFA BUTOIANU ION,AUTORIZATIA RO-DJ-F 0046,CATEGORIA B

Confirm executareamasuratorilor in teren,corectitudinea intocmirii documentatiei cadastrale si corespondenta acesteia cu realitatea din teren

Semnatura si stampila

Data 03.11.2020

BUTOIANU ION

Semnat digital de BUTOIANU ION
Data: 2020.11.05 18:22:11 +02'00'

229964/2020

Inspector

Confirm introducerea imobilului in baza de date integrate si atribuirea nr.cadastral

Semnatura

Tudor Ch

Semnat digital de

Data

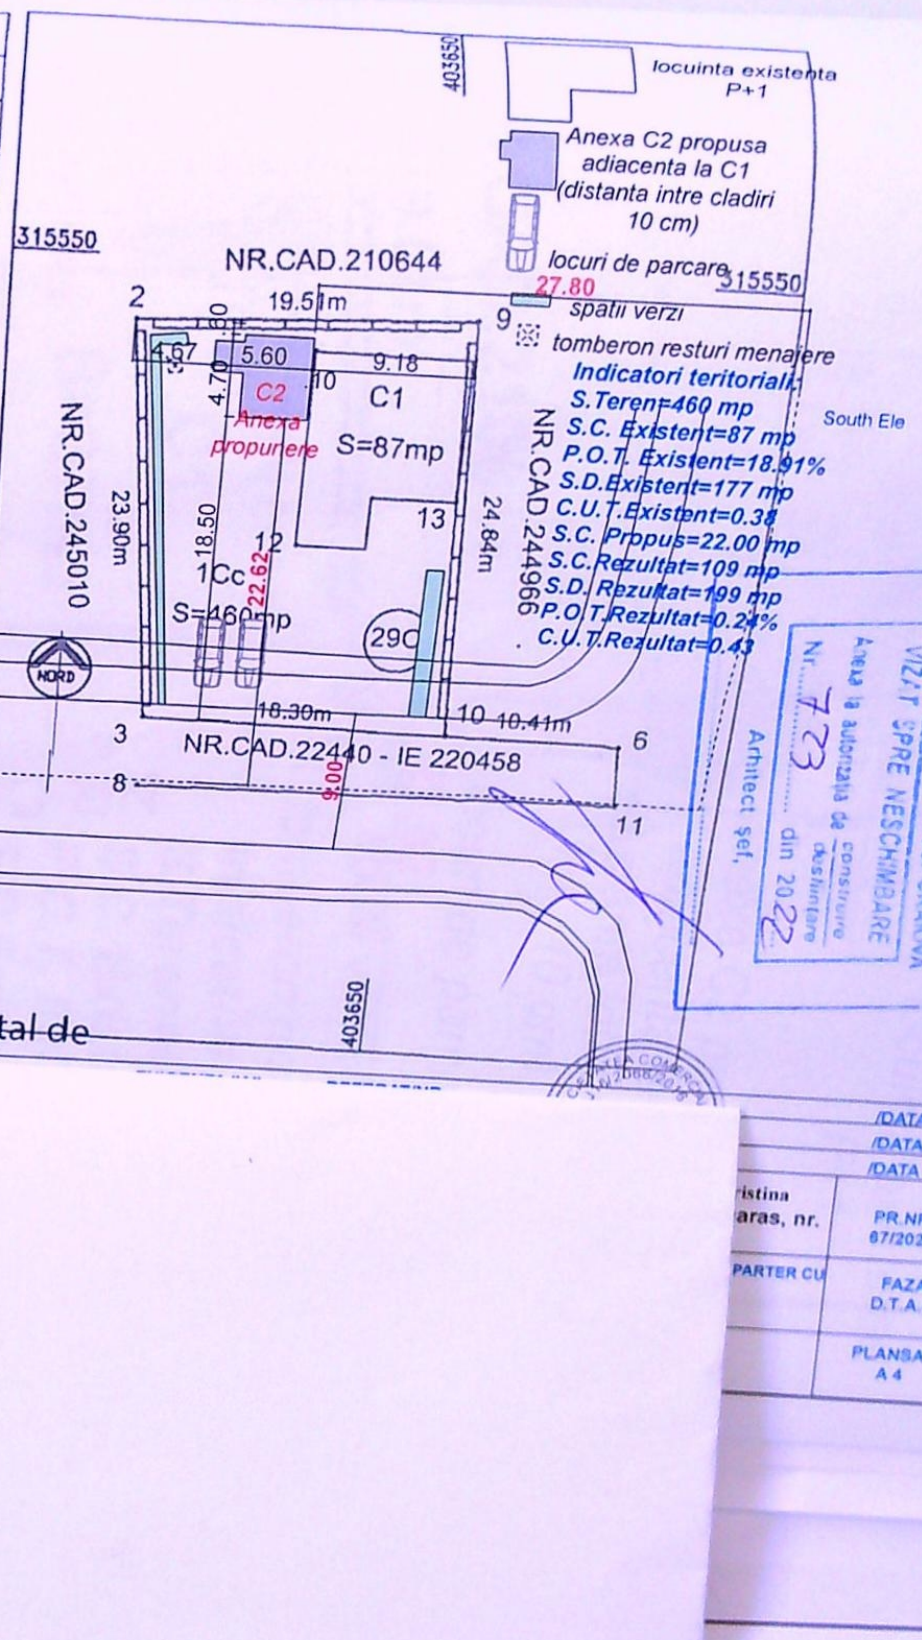

VIZAT SPRE NESCHIMBARE
Anexa la autorizatia de construire/desfiintare
Nr. 723 din 2022
Arhitect şef,

/DATA	
/DATA	
/DATA	
ristina aras, nr.	PR.NR. 67/2021
PARTER CU	FAZA: D.T.A.C.
	PLANSA: A 4

PROIECT NR.	67/2021
FAZA	D.T.A.C.
LANSA NR.	E1