


VERIFICA
ELABOR
SEF PRO
PROJECT
DESENA

Tudor Chimoiu
Semnat digital de
Tudor Chimoiu
Data: 2021.10.26
11:01:22+03'00'

Inspector:
Confirm introducerea imobilului in baza de date
Integrata si atribuirea numarului cadastral
255484/2021
Semnatura si parafa

Suprafata totala a imobilului = 2000 mp
Suprafata din act = 2000 mp

Tip	Destinatia	CIE	Total
1	Suprafata construita la sol (mp)	382	382
2	Mentuni		
3	Suprafata folosita	CC	2000
4	Suprafata (mp)		
5	Teren imprejnit cu gard metalic		
6	Teren liber de constructii		
7	Teren impavimentat		
8	Teren impavimentat		
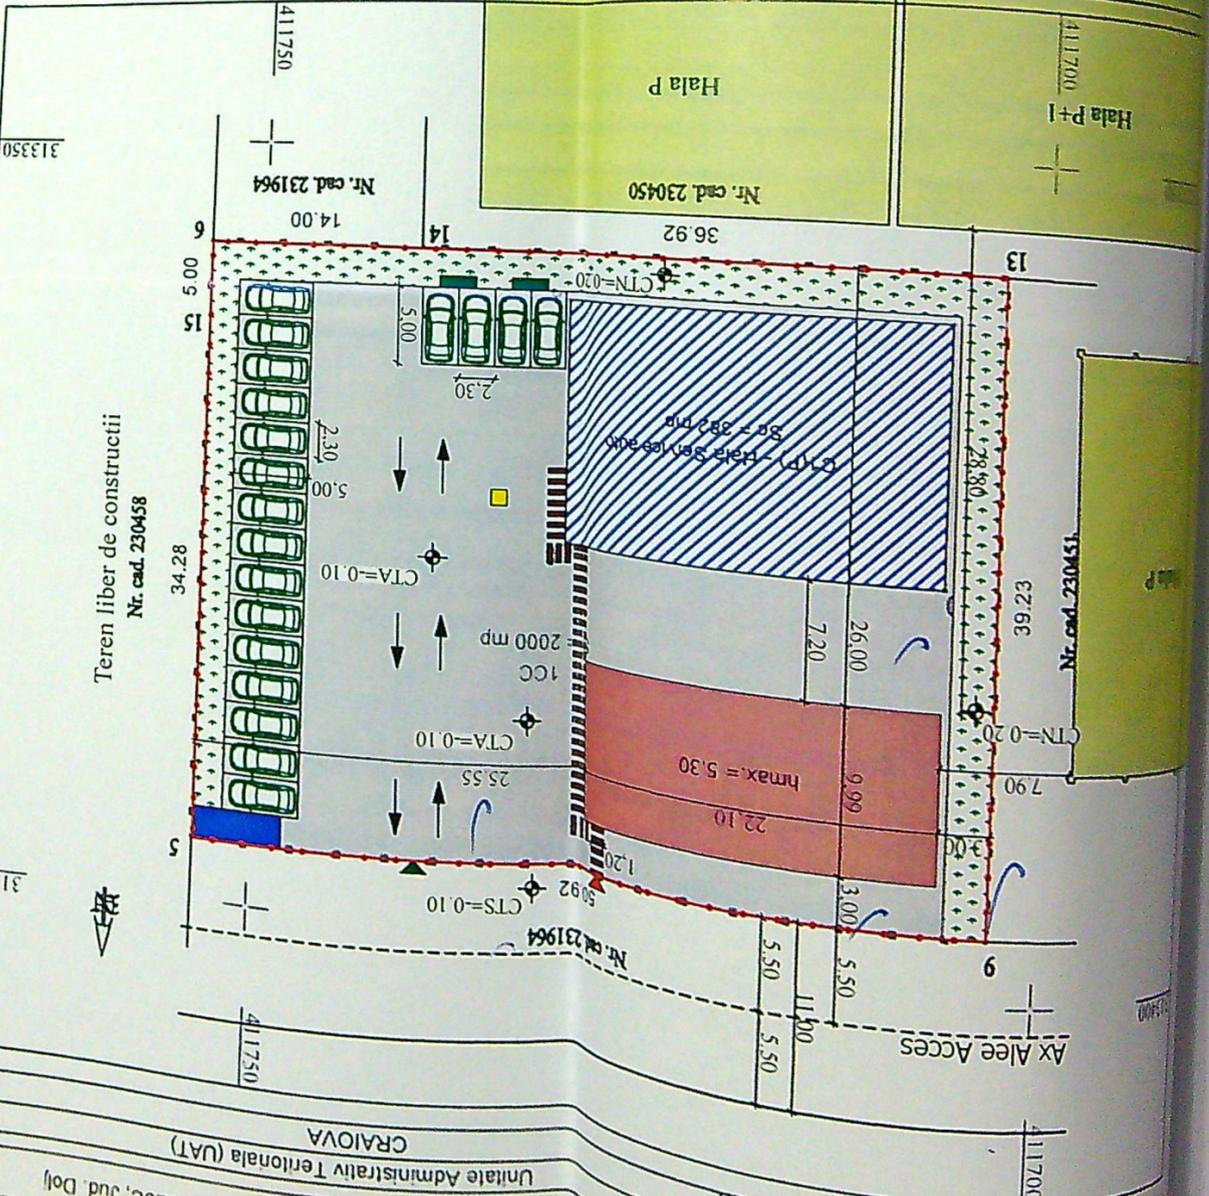

BARBU DUMITRU - DRAGOS
Semnat digital de BARBU DUMITRU - DRAGOS
Data: 2021.10.21 13:13:24 +03'00'

Inspector:
Confirm introducerea masuratorilor la teren,
corespondenta intocmirii documentatiei cadastrale si
semnatura si stampila

Clasa de importanta: IV
Categoriza de importanta: D

CONSULTANTA
SRL
CASA

SOCIETATE
COMERCIALA
HIGHTECH
INDUSTRIAL
PARK CRAIOVA
SRL

CONSULTANTA
SRL
RAY
CONSULTING
SRL
CRAIOVA

- Legenda:**
- Hala service auto P propusa
 - Imobil service auto P existent care nu face obiectul prezentului proiect
 - Spatiu verde S=290,00mp
 - Platforma gunoi colectare selectiva S=12,00mp
 - Separator hidrocarburi
 - Alei auto
 - Alei pietonale
 - Acces auto
 - Acces pietonal
 - 19 locuri de parcare
 - Statie de incarcare electrica
 - Limita proprietate

INDICATORI URBANISTICI:
Stere = 2000,00 mp;
Sd ex. = 382,00 mp;
POT existent = 19,10%;
CUT existent = 0,19%;
Sd propus = 220,80 mp;
Sd propus = 220,80 mp;
Stere = 220,80 mp;
Sd rezultat = 382,00 mp + 220,80 mp = 602,80 mp;
Sd rezultat = 382,00 mp + 220,80 mp = 602,80 mp;
POT rezultat = 30,14%;
CUT rezultat = 0,30

PRIMARIA MUNICIPIULUI CRAIOVA
NR 7
NR 7
334
23


Unitate Administrativ Teritoriala (UAT)
CRAIOVA

DESENAȚIE
 PROIECT
 SEF PROIECT
 ELABORAT
 CALITATE
 RA Consulting
 VERIFICAT
 EXPERT


- ① PANOURI SANDWICH CULOARE GRI
- ② TENCUIALA SPECIALA SOCIU CULOARE GRI
- ③ INVELTOARE PANOURI SANDWICH CULOARE GRI
- ④ OPRITORI ZAPADA
- ⑤ TAMPLARIE PVC CULOARE ALB
- ⑥ TROTUAR PERIMETRAL
- ⑦ USA SECTIONALA CULOARE GRI
- ⑧ JGHEAB SI BURLAN TABLA

LEGENDA:

FATADA SUD
 scara 1:100

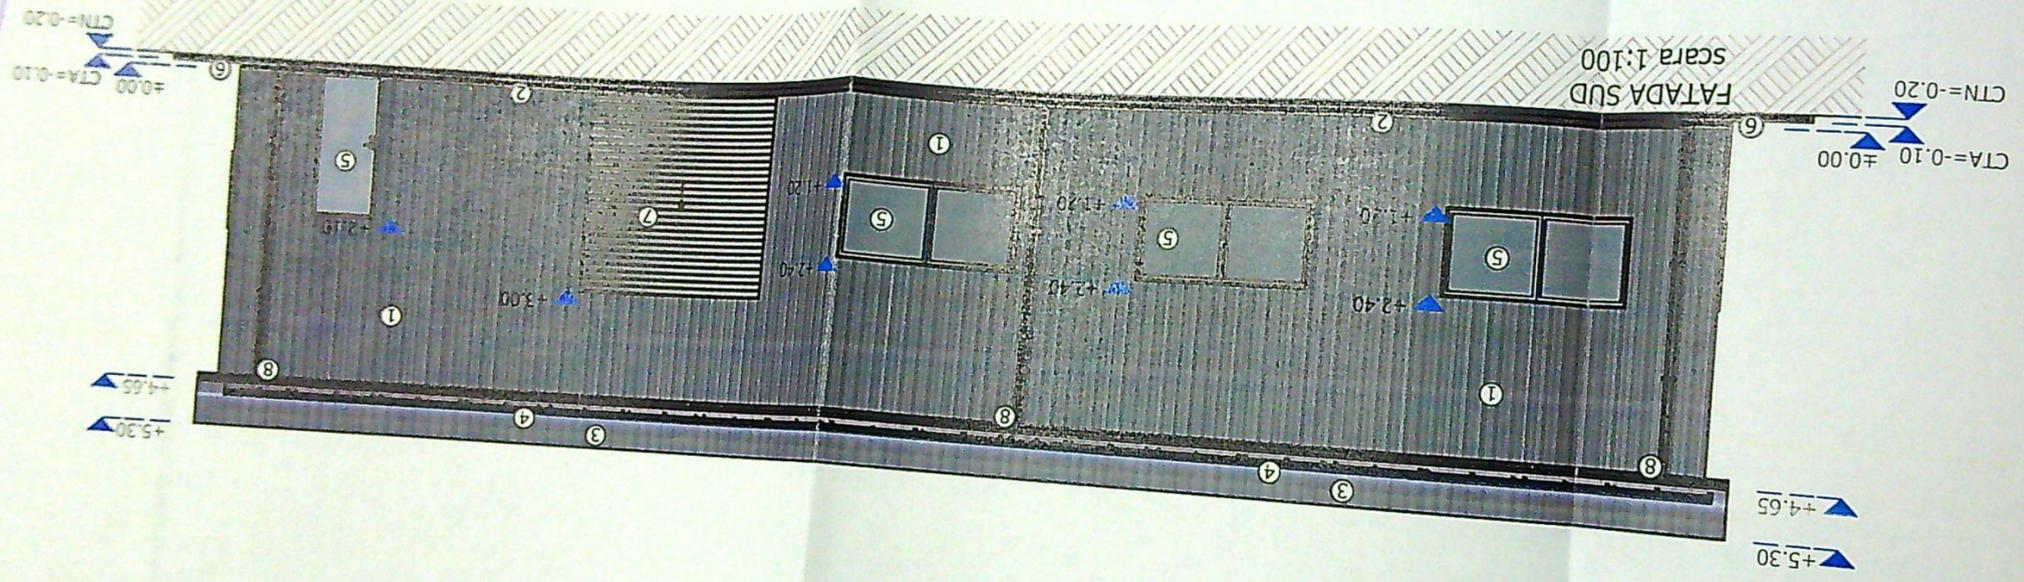

FATADA NORD
 scara 1:100

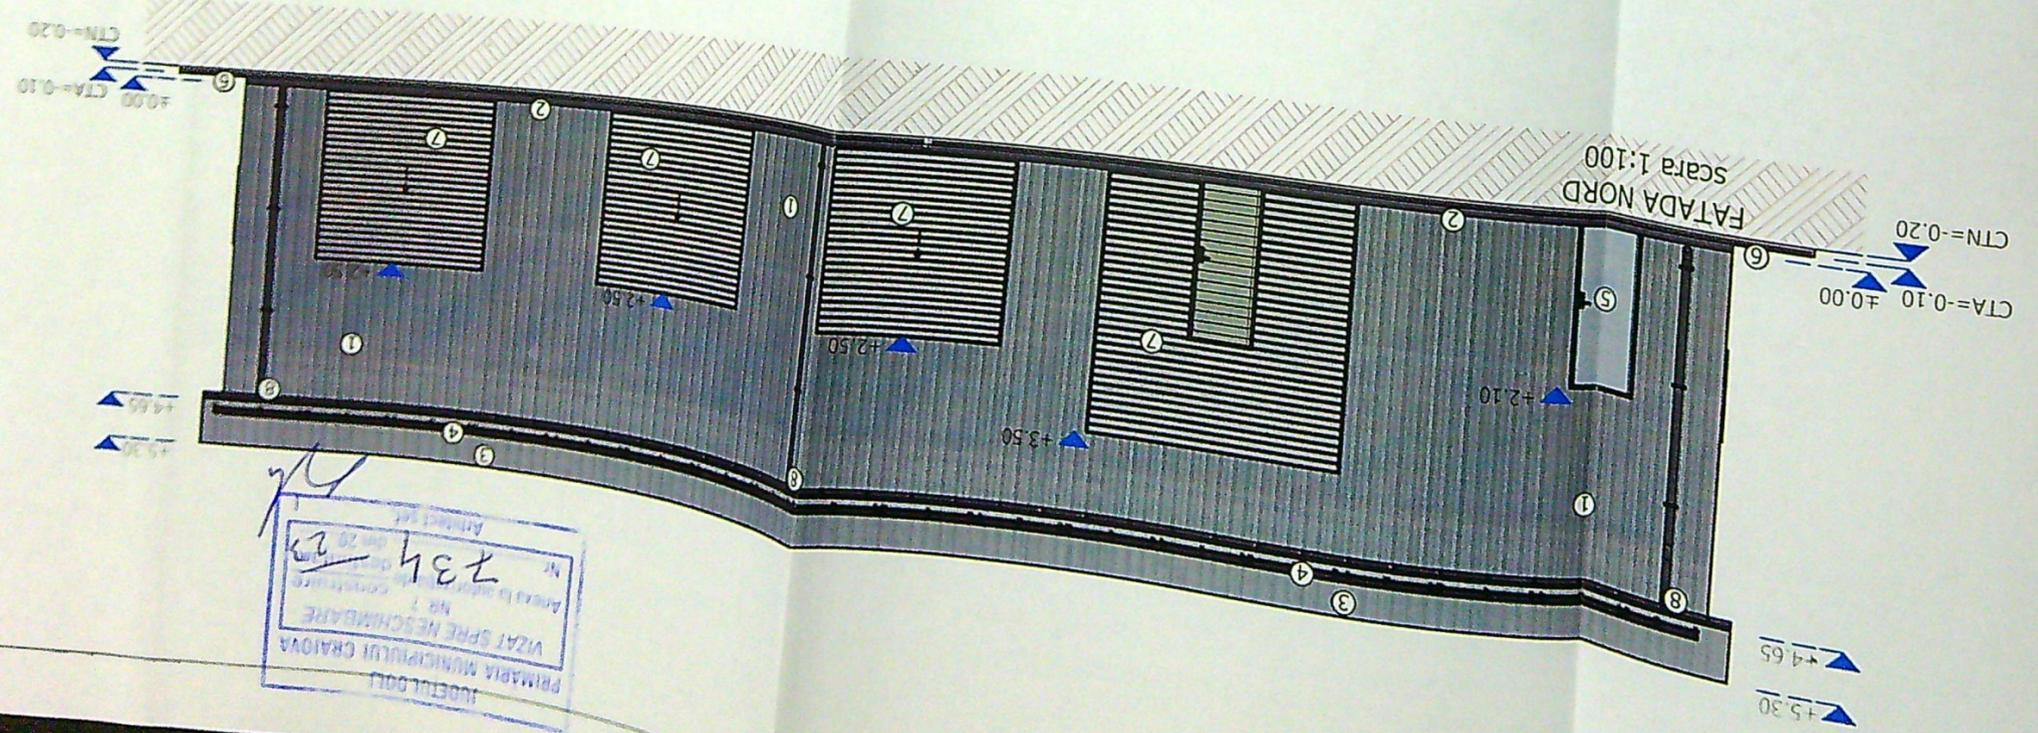

PRIMĂRIA MUNICIPIULUI CRAIOVA
 VIZAT ȘI ÎNREGISTRAT
 NR. 7
 23




CONSILIERI
 ȘEF DE PROIECT
 ȘEF DE SECȚIE
 ȘEF DE SERVICIU

CT NR. _____
 6/ _____
 22 _____
 A.C. _____
 ANR. _____
 7 _____


EXPER _____
 VERIF _____
 CA _____
 ELAB _____
 SEF P _____
 PROJ _____
 DESE _____

CONSULTANTA
 9139
 S.R.L.

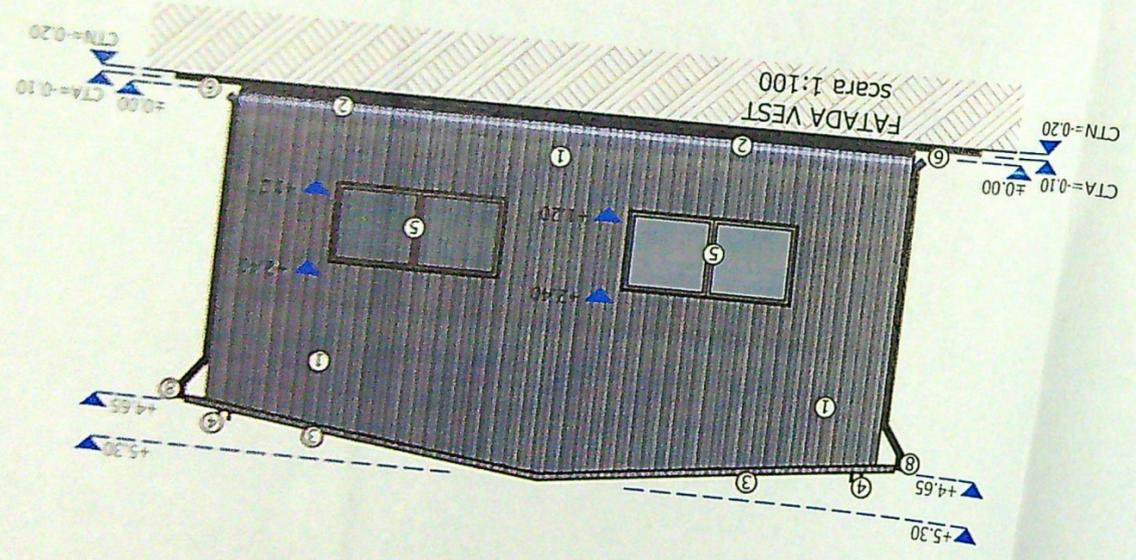

PRIMĂRIA MUNICIPIULUI CRAIOVA
 VIZAT SPRE NESCIMBĂNE
 NR. 7
 Anexa la autorizația de construire
 Arhitect șef
 M.D.

- ① PANOURI SANDWICH CULOARE GRI
- ② TENCUIALA SPECIALA SOCLU CULOARE GRI
- ③ INVELTOARE PANOURI SANDWICH CULOARE GRI
- ④ OPTORI ZAPADA
- ⑤ TAMPLARIE PVC CULOARE ALB
- ⑥ TROTUAR PERIMETRAL
- ⑦ USA SECTIONALA CULOARE GRI
- ⑧ JGHEAB SI BURLAN TABLA

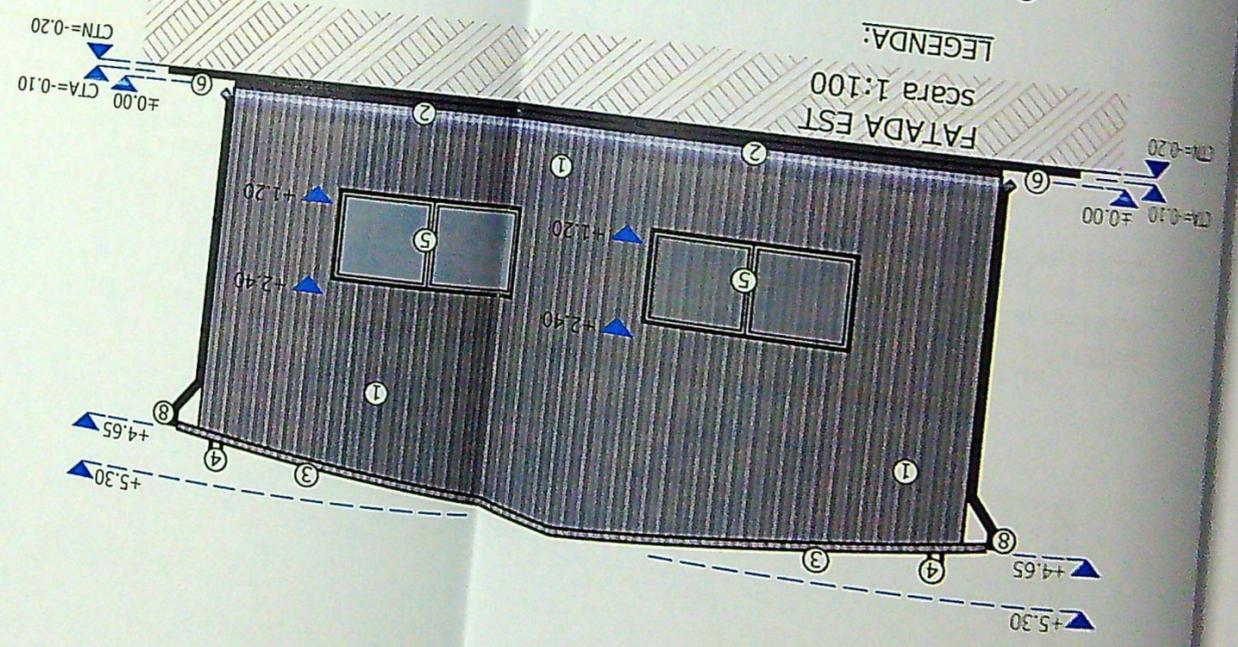

LEGENDA: