


PLAN DE SITUAȚIE SC: 1/2

PLAN DE AMPLASAMENT SI ORIENTARE
 Intenție
 Scara 1:200

Nr. cadastru 44845	Suprafața terenului 187mp	Adresa locului Municipalitatea Craiova, Str. Dimitrie Grecescu, Nr. 7 (Inter. Str. 2 Februarie, Nr. 23, Nr. 24)
Casa Proiectant S.C.T. - M. Boboc		

1004
 1004
 1004

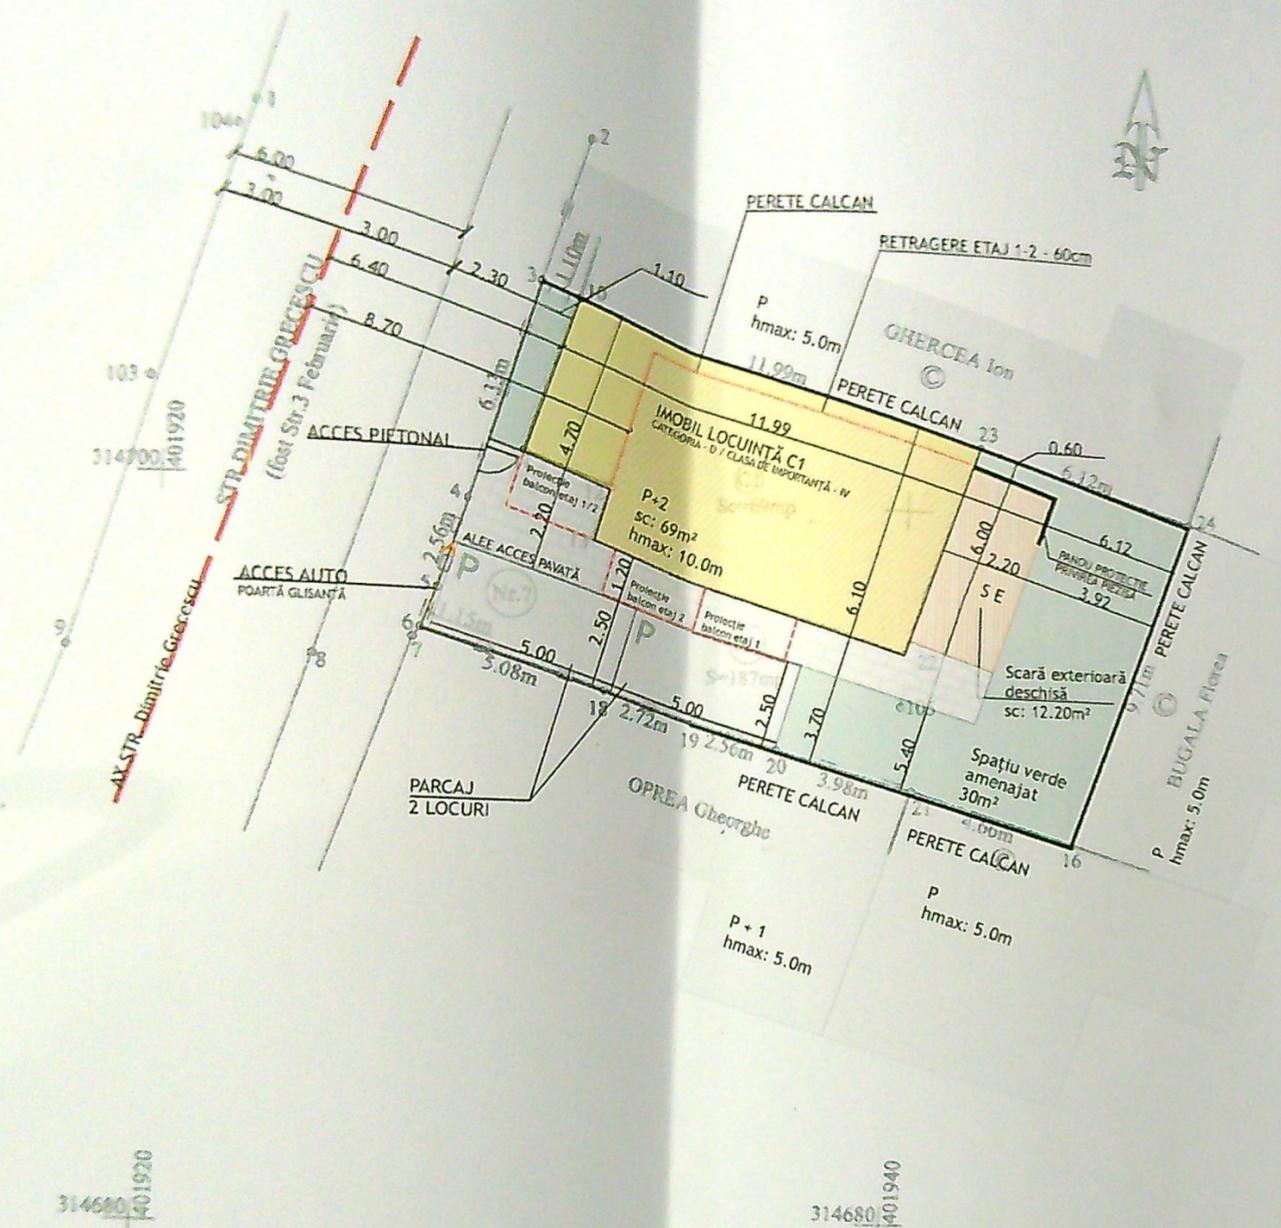

314680 401920

314680 401940



S teren: 187m ²
Sc existent: 69m ²
Sd existent: 69m ²
POT existent: 36.9%
CUT existent: 0.36
Sc propus: 69m ²
Sd propus: 196m ²
POT propus: 36.9%
CUT propus: 1.05
Spațiu verde amenajat - 30m ²
Scară exterioră deschisă - 12.20m ²
Locuri de parcare - 2 locuri

Nr. parcelă	Categoria de folosință	Suprafața (mp)	Valoarea de impozitare (lei)	Observații

Cod construcție	Suprafața construită la sol (mp)	Valoarea de impozitare (lei)	Observații
Total	69	31188	

Invențiar de coordonate
 Sistem de proiectare: Sistem 1970
 Pct. E (m) N (m)

1	401929.348	314705.719
11	401930.808	314705.393
23	401941.853	314701.811
24	401947.719	314700.083
16	401946.808	314699.824
21	401940.347	314692.158
28	401936.520	314693.235
19	401934.055	314693.520
18	401931.433	314694.669
6	401926.552	314696.076
5	401926.939	314697.163

 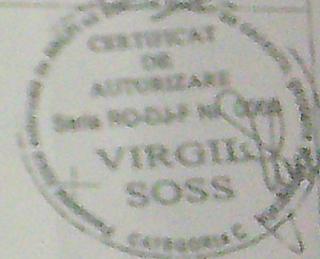


CATEGORIA - D / CLASA DE IMPORTANȚĂ - IV
STA REFERAT / EXPERTIZA NR / DATA
Boboc Loredana Daniela și Boboc Da
PLAN DE SITUAȚIE

FATADA VEST SC: 1/100



FATADA NORD SC: 1/100

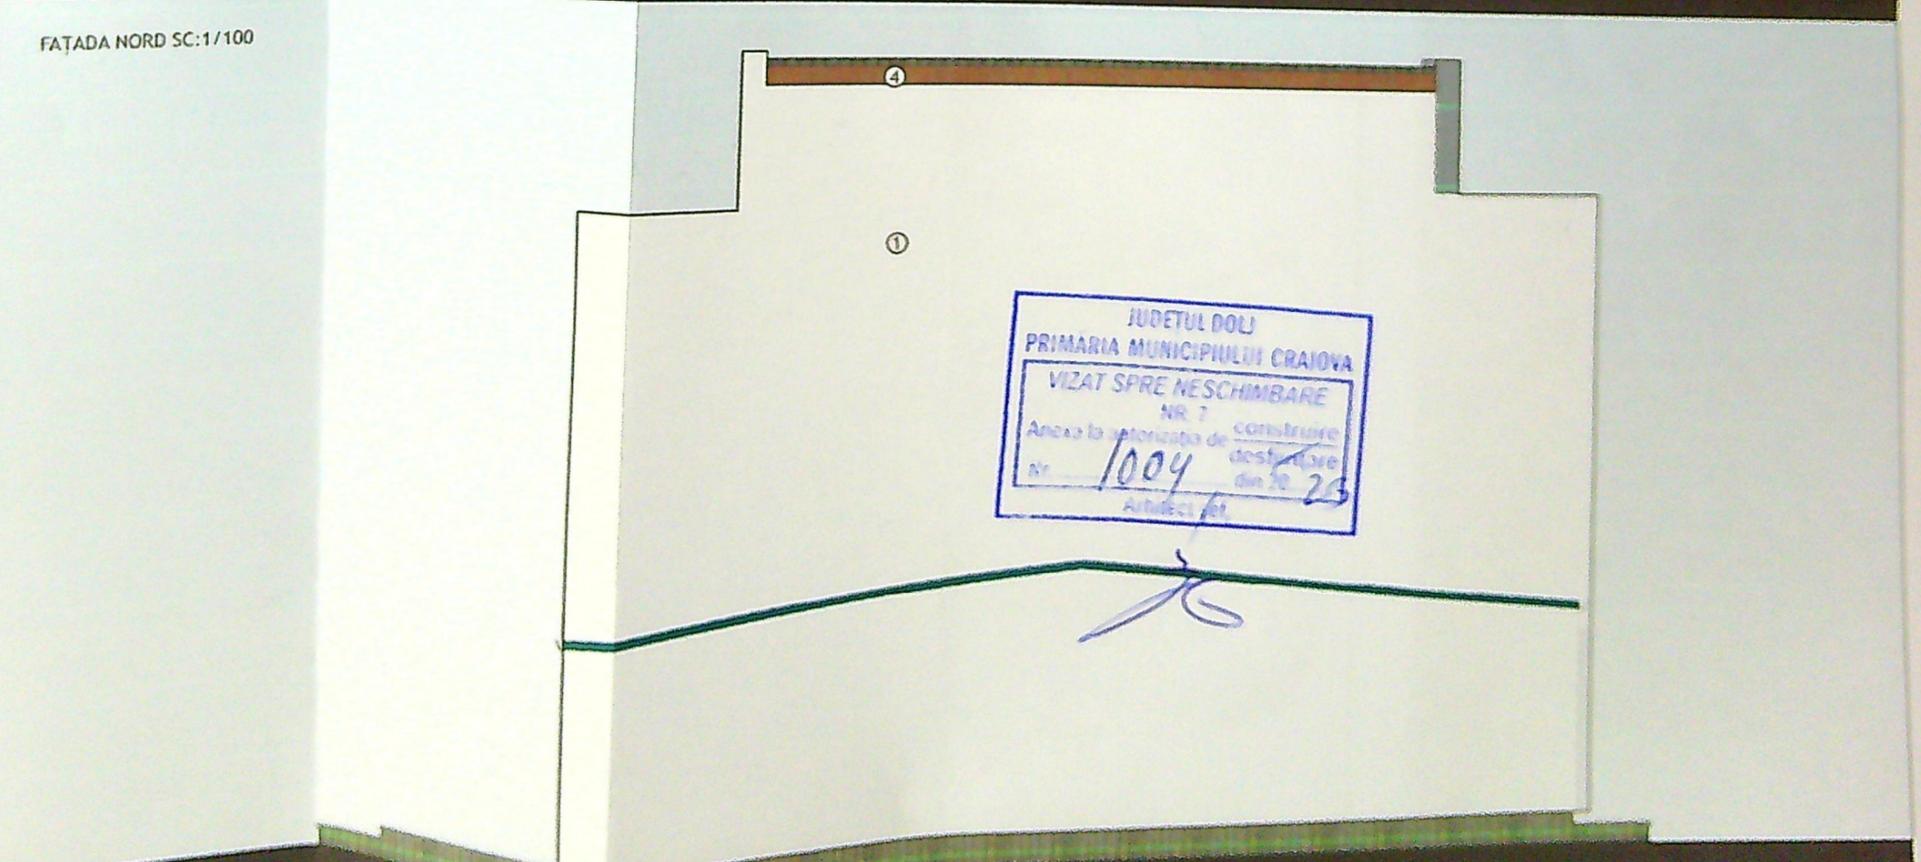

JUDETUL DOLJ
PRIMARIA MUNICIPIULUI CRAIOVA
VIZAT SPRE NESCIMBARE
NR. 7
Anexa la autorizatia de construire
destinatie
nr. 1004 din 20. 20
Arhitect