PLAN DE AMPLASAMENT SI DELIMITARE
A CORPULUI DE PROPRIETATE
(INTRAVILAN)- Scara 1:500

JUDETUL: DOLJ
Unitatea administrativ-teritoriala: mun. CRAIOVA
COD SIRUTA:.....
Adresa corpului de proprietate:
CRAIOVA, Valea Gangului, nr. 100

Nr. cadastral al corpului de proprietate: 16664

Nume si prenume proprietar:
1. STANICA ANA
Domiciliul: Cralova, str. Brazda lui Novac, Bl. D16, sc.2,ap.2, jud. Dolj
2. BADOI MARIA
Domiciliul: Com. Cosoveni(sat Cosoveni), str. Revolutiei , nr. 3 jud. Dolj

LEGENDA

LIMITĂ AMPLASAMENT STUDIAT
IMPREJMUIRE PROPUSA L=96.33 m

S.T=856,00 mp
S.Cex=0,00 mp
S.D ex=0,00 mp
S.C pr=00,00 mp
S.D pr=0,00 mp
P.O.T ex=0,00%
P.O.T pr=0,00%
C.U.T ex=0.0
C.U.T pr=0,00

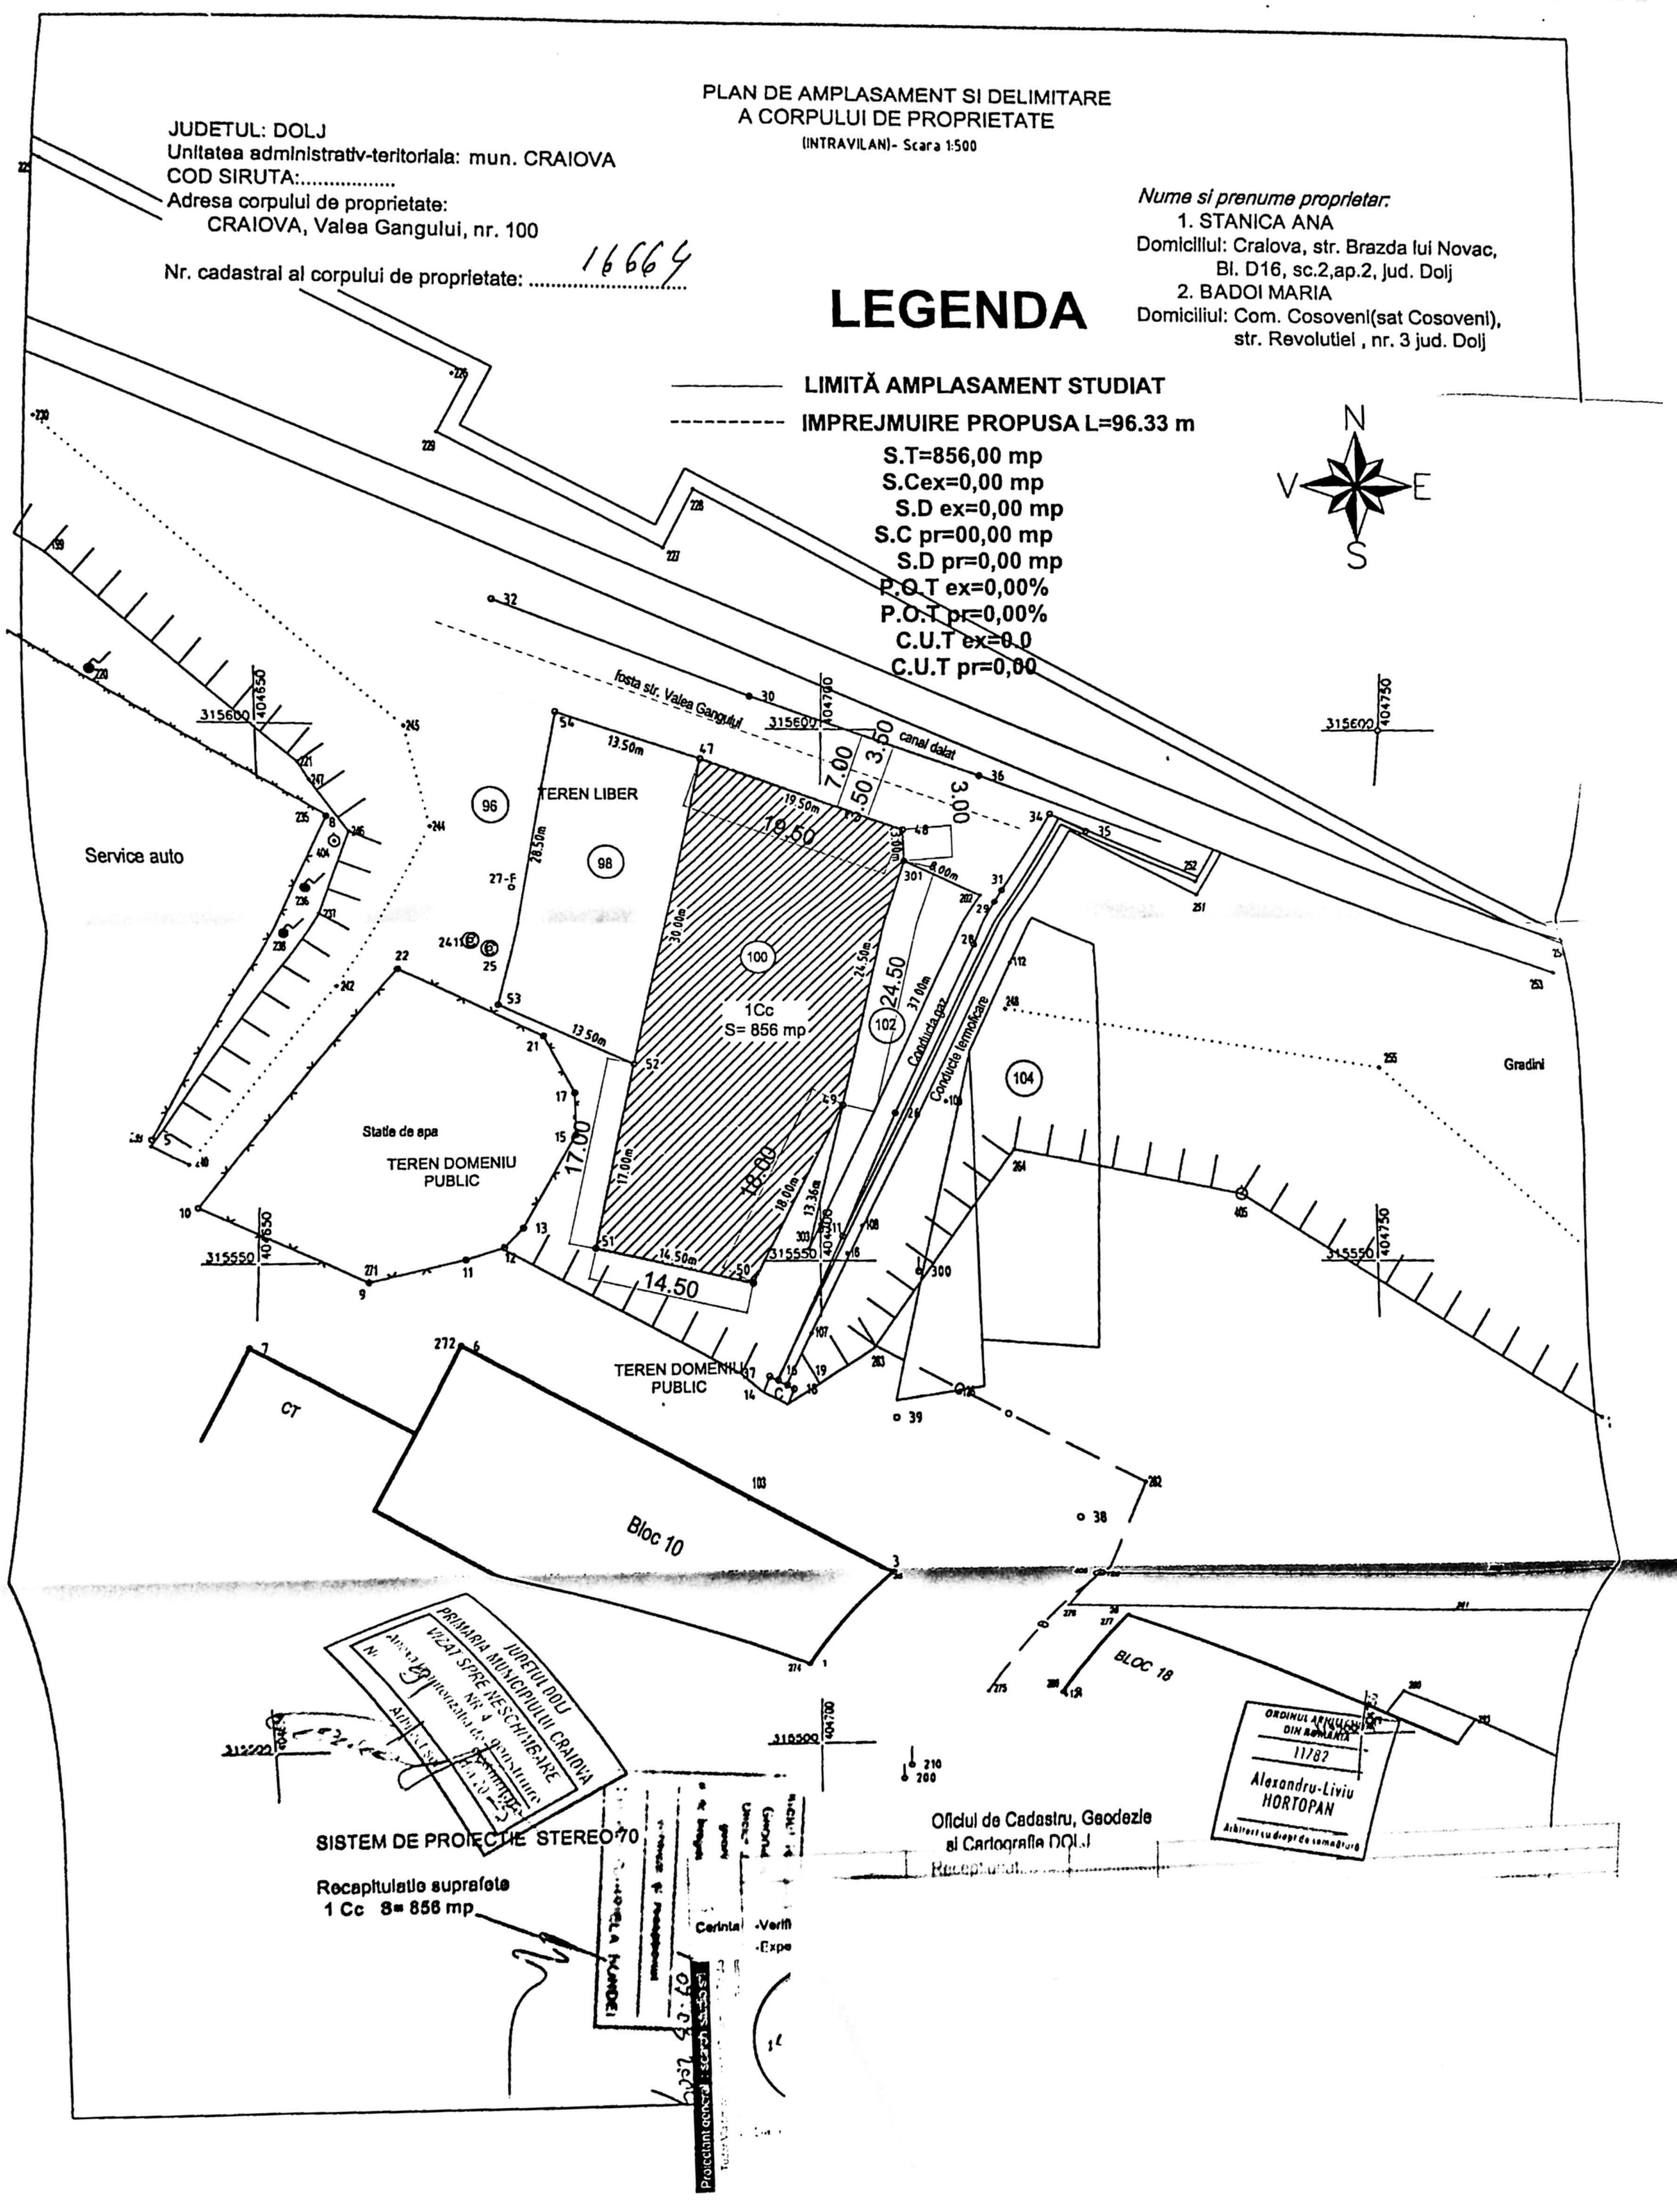

PRIMARIA MUNICIPIULUI CRAIOVA
JUDETUL DOLJ
VIZAT SPRE NESCHIMBARE
Nr. 4 din data de ...
Arhitect ...

ORDINUL ARHITECȚILOR DIN ROMÂNIA
11782
Alexandru-Liviu HORTOPAN
Arhitect cu drept de semnătură

SISTEM DE PROIECTIE STEREO 70

Recapitulatie suprafete
1 Cc S= 856 mp

Oficiul de Cadastru, Geodezie si Cartografie DOLJ
Receptionat

Cerinta
Verifi
Expe

Proiectant general: ...