


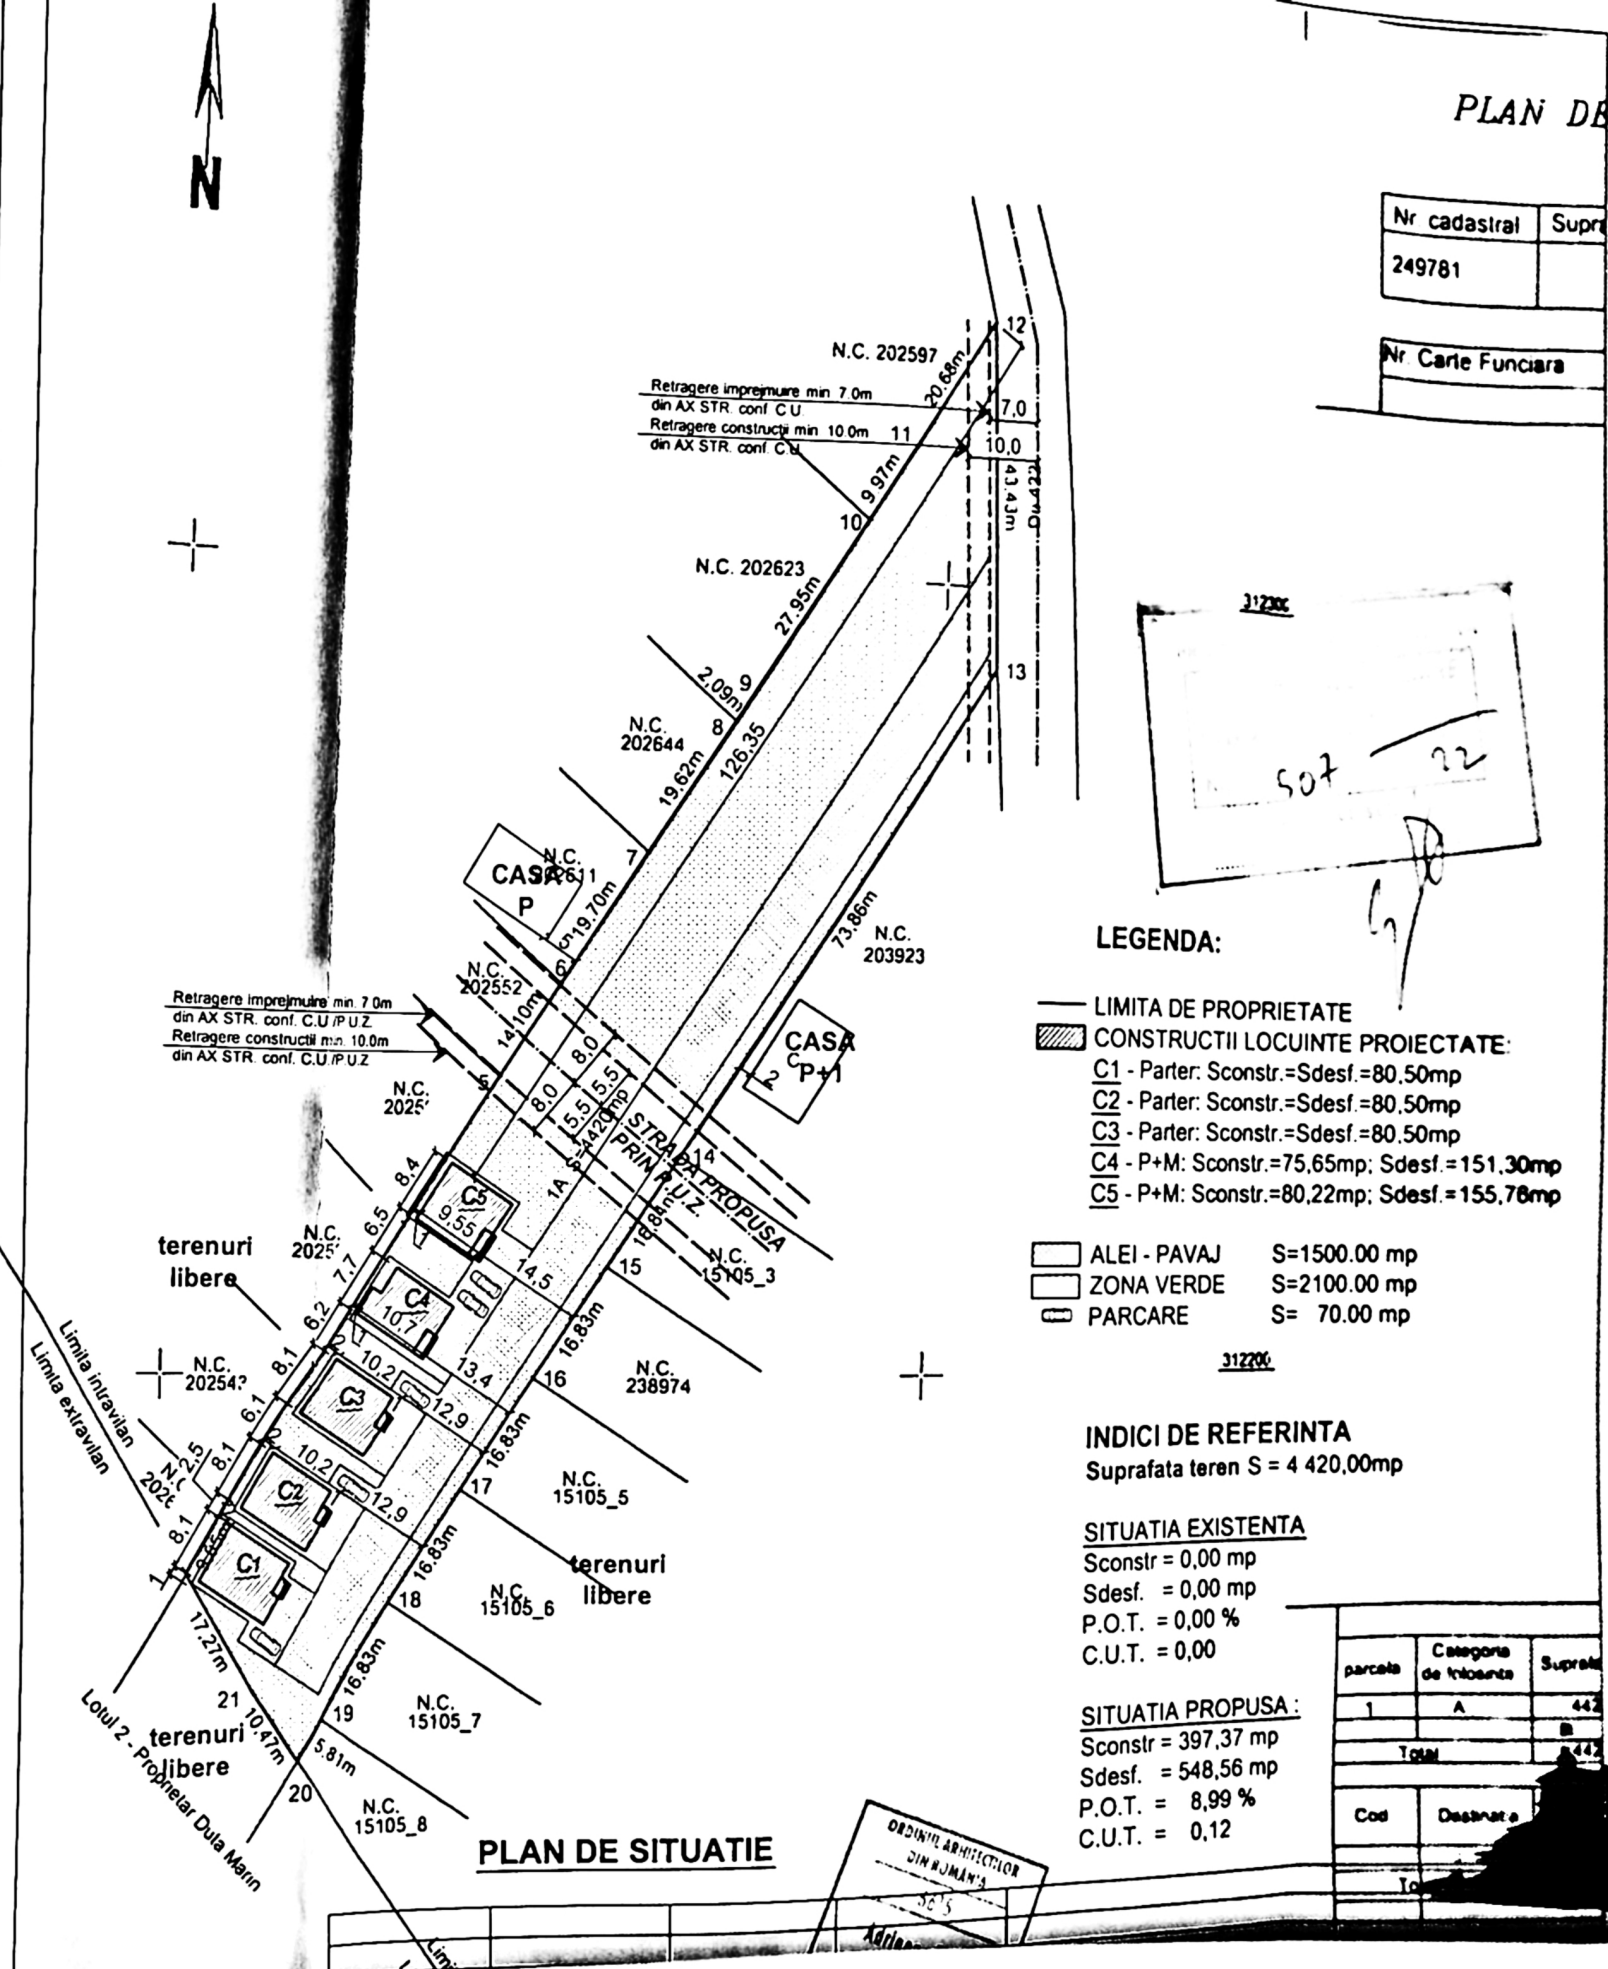
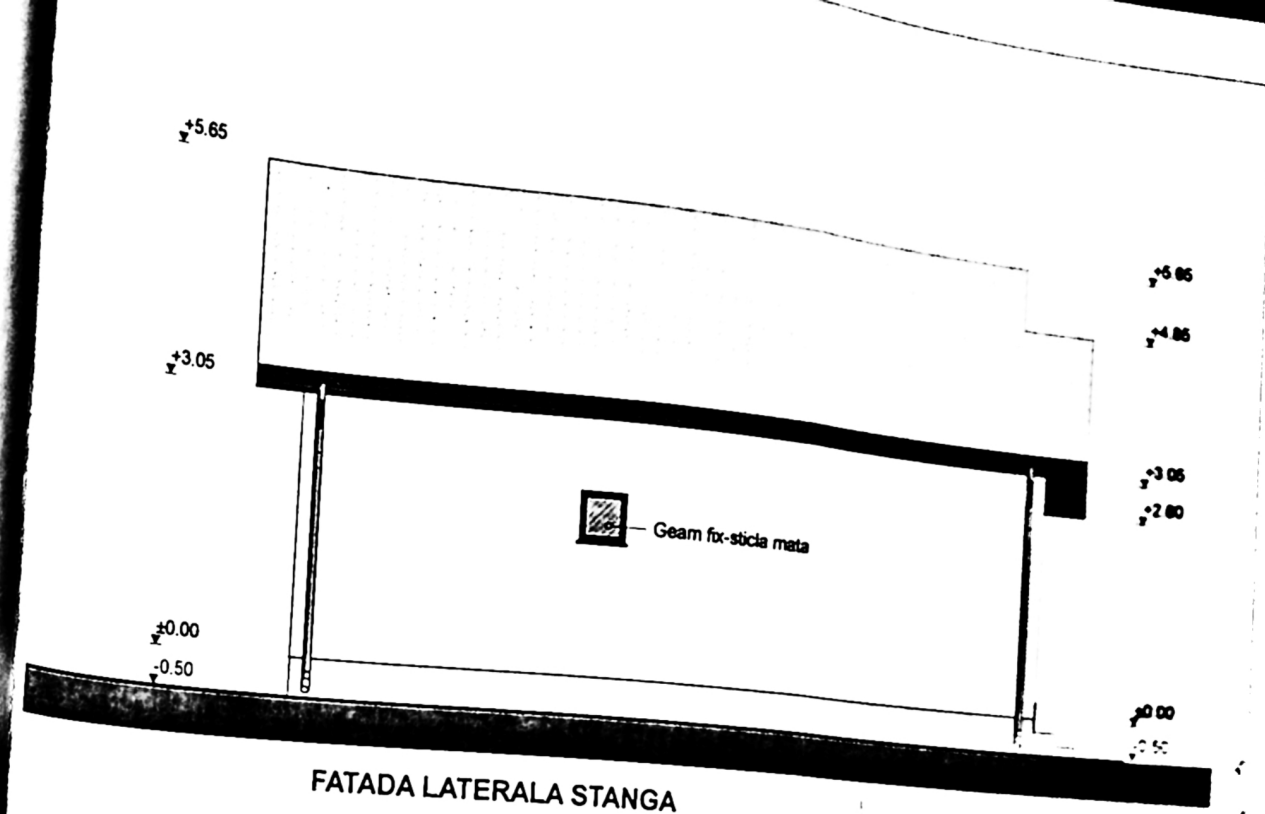
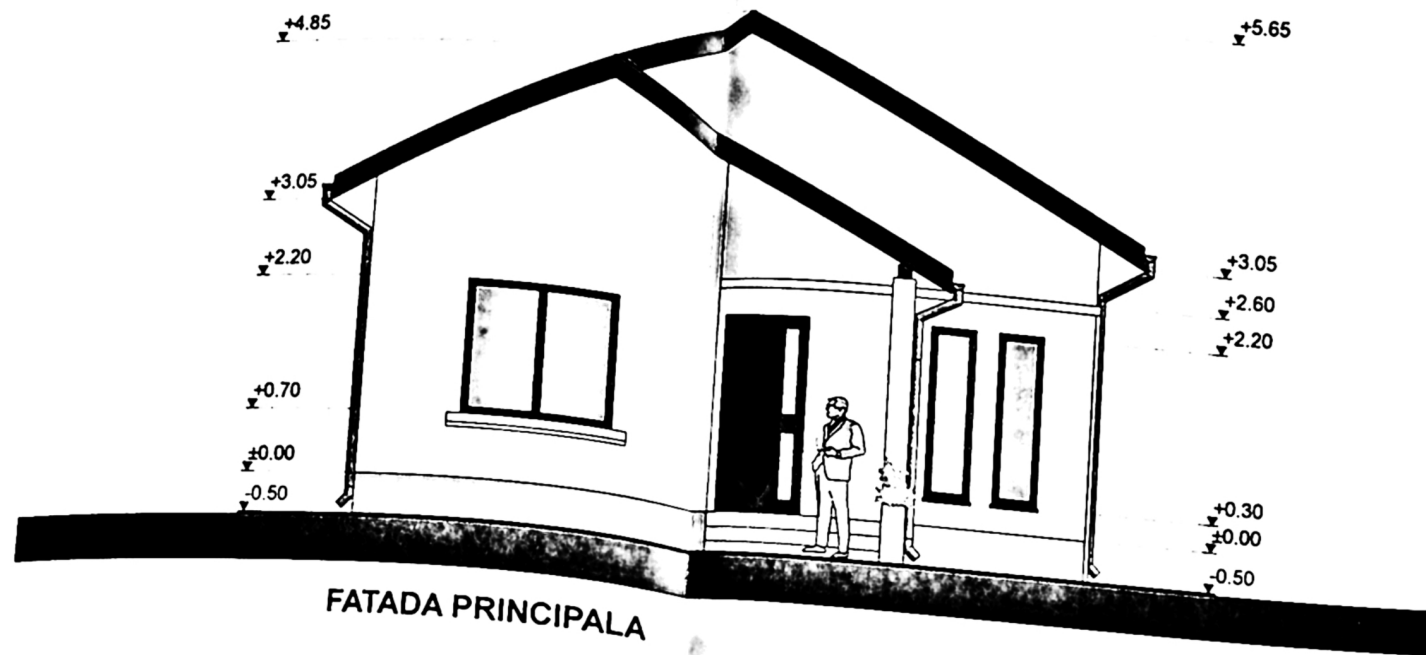


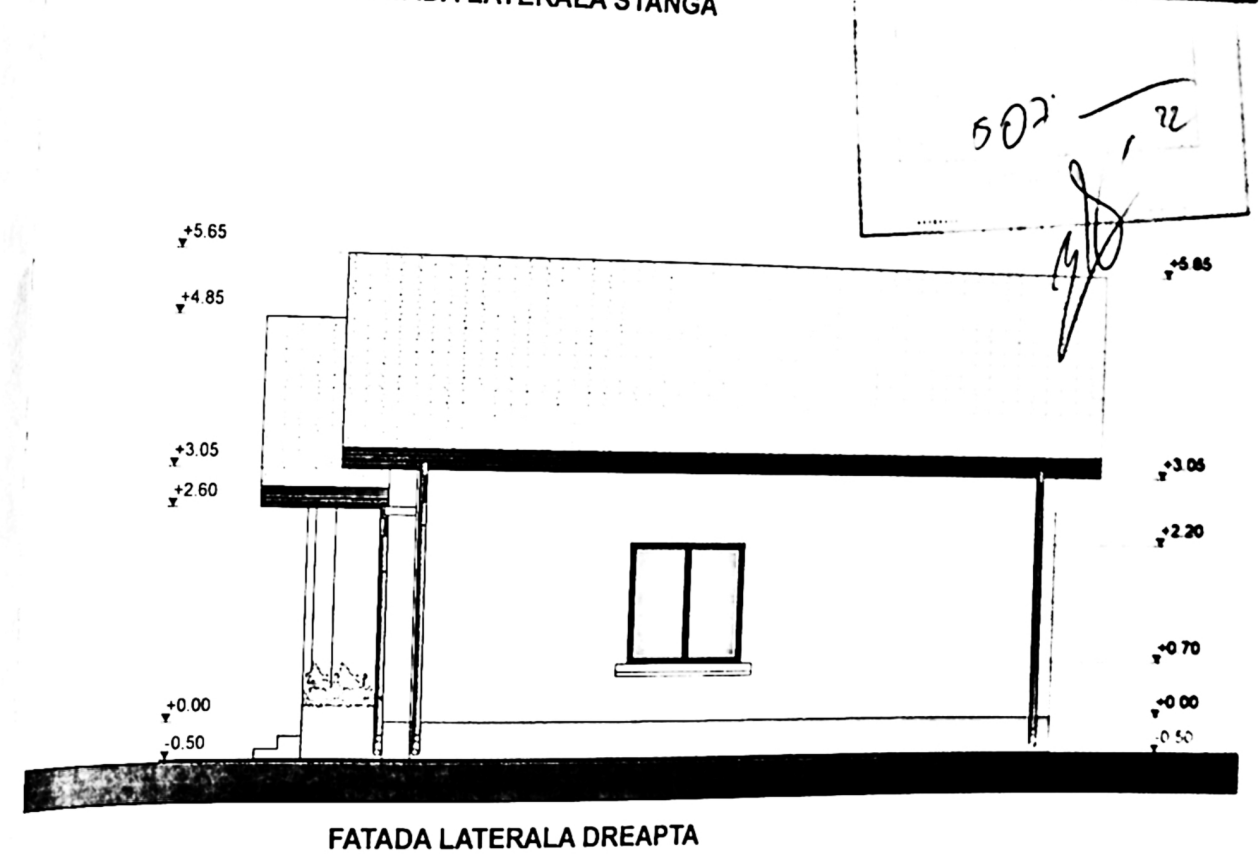


PLAN DE INCADRARE IN P.U.Z.

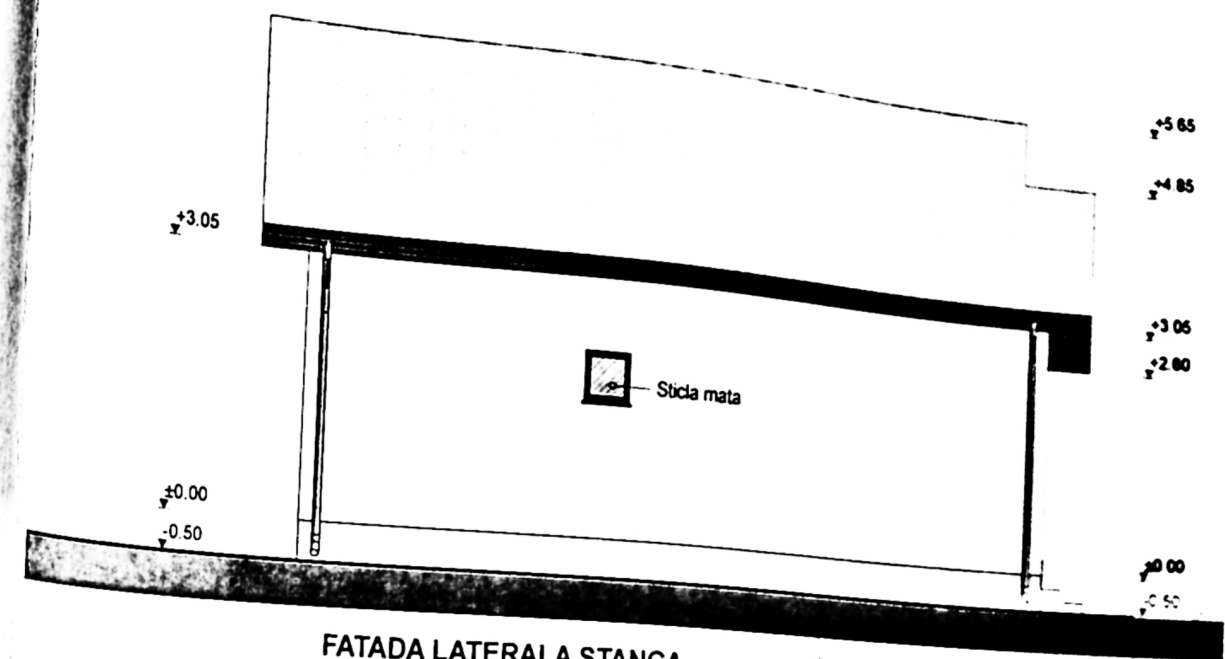

INVELITOARE DIN TABLA TIP TIGLA - MARO
OPRITORI DE ZAPADA
JGHEABURI SI BURLANE DIN TABLA
TAMPLARIE PVC CU GEAM TERMOLUX

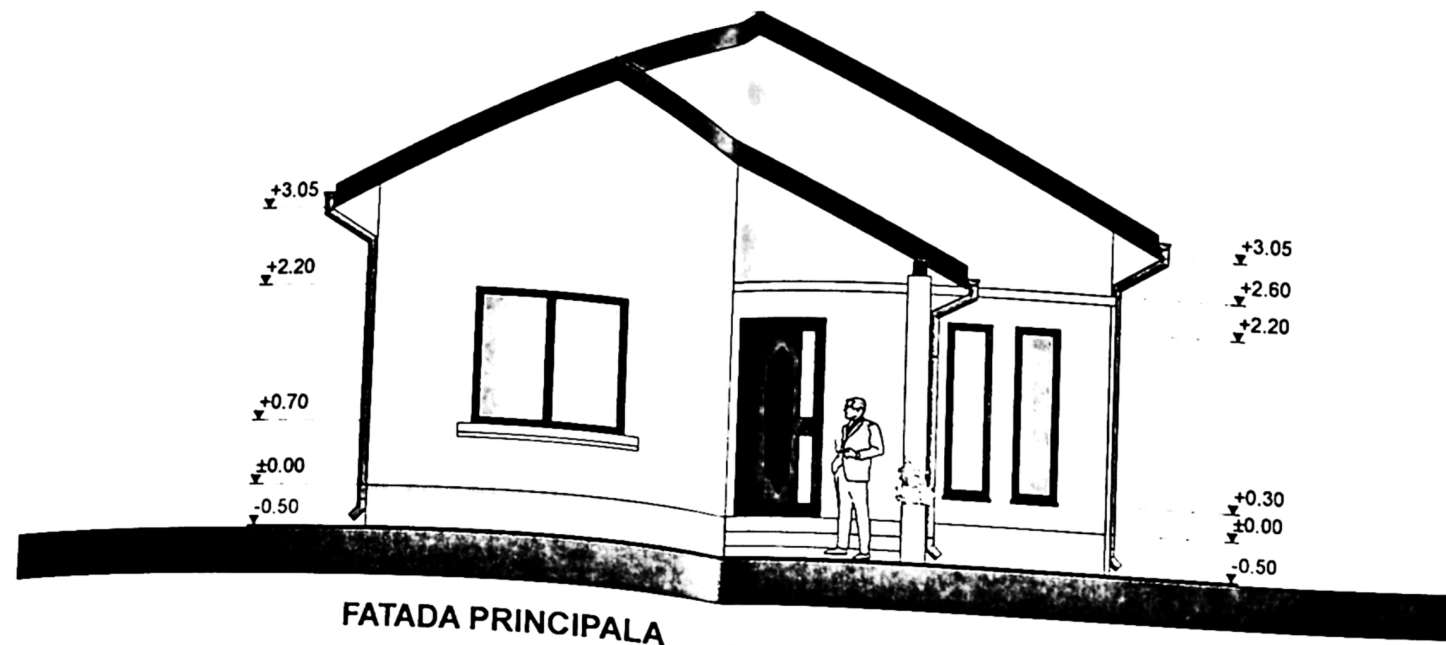


INVELITOARE DIN TABLA TIP TIGLA - MARO
OPRITORI DE ZAPADA

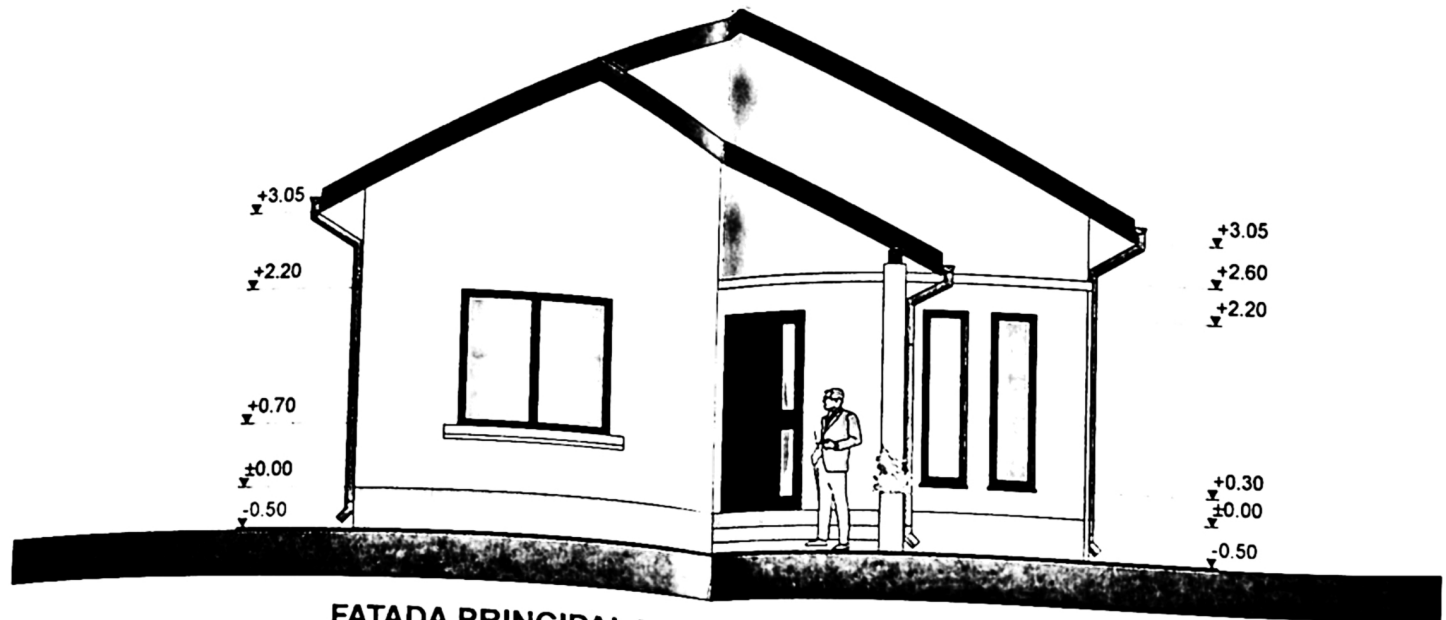


FATADA PRINCIPALA



FATADA POSTERIOARA

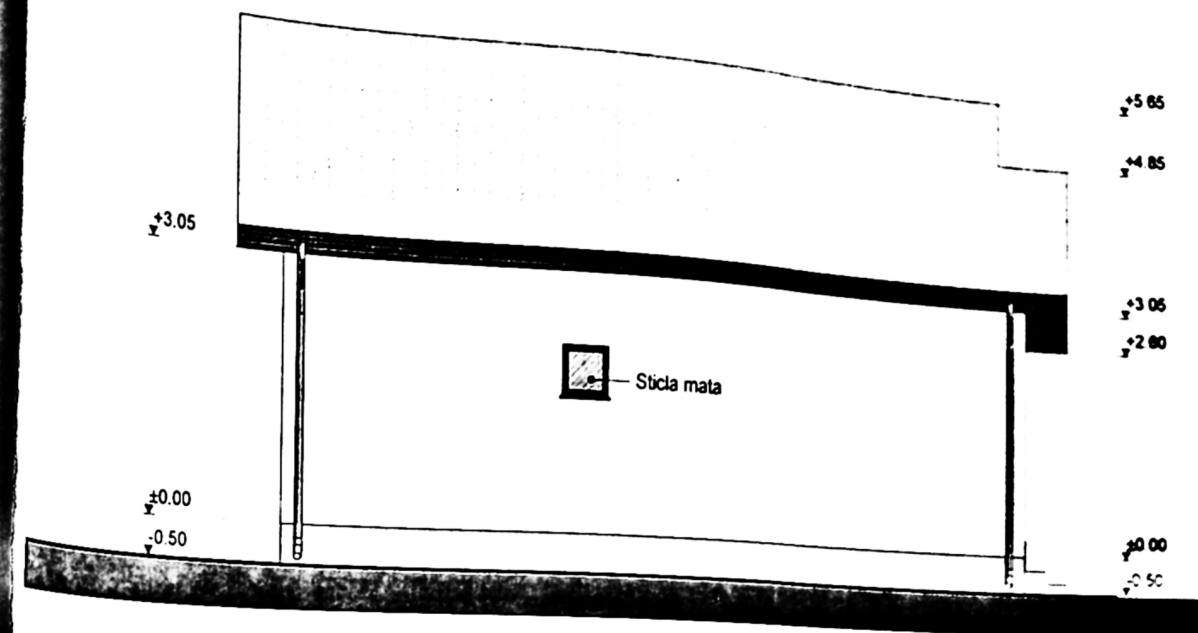


FATADA LATERALA STANGA

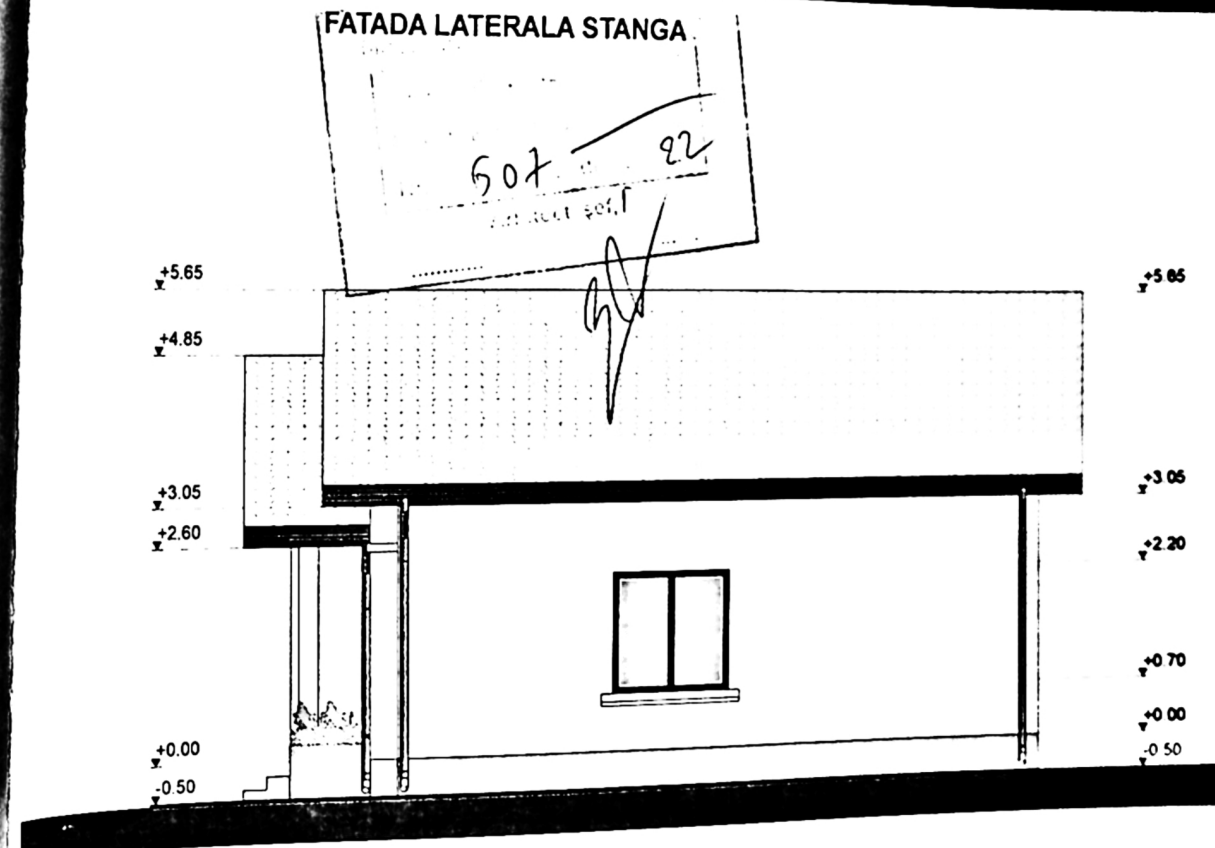


FATADA LATERALA DREAPTA


INVELITOARE DIN TABLA TIP TIGLA - MARO
OPRITORI DE ZAPADA
JGHEABURI SI BURLANE DIN TABLA
TAMPLARIE PVC CU GEAM TERMOIZOLANT
TENCUIELI DECORATIVE LA EXTERIOR - CREM
TENCUIELI DECORATIVE PENTRU SOCLU - MARO

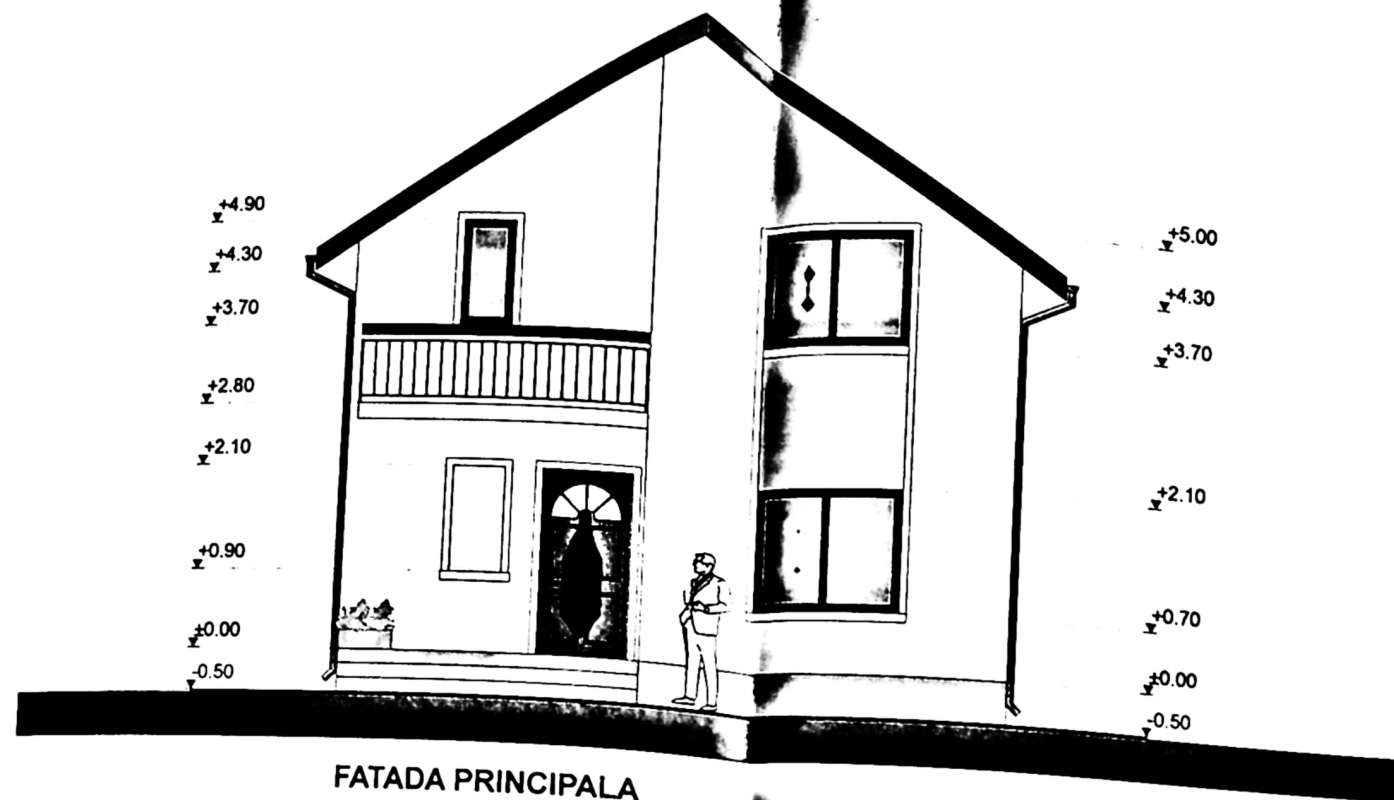


FATADA PRINCIPALA

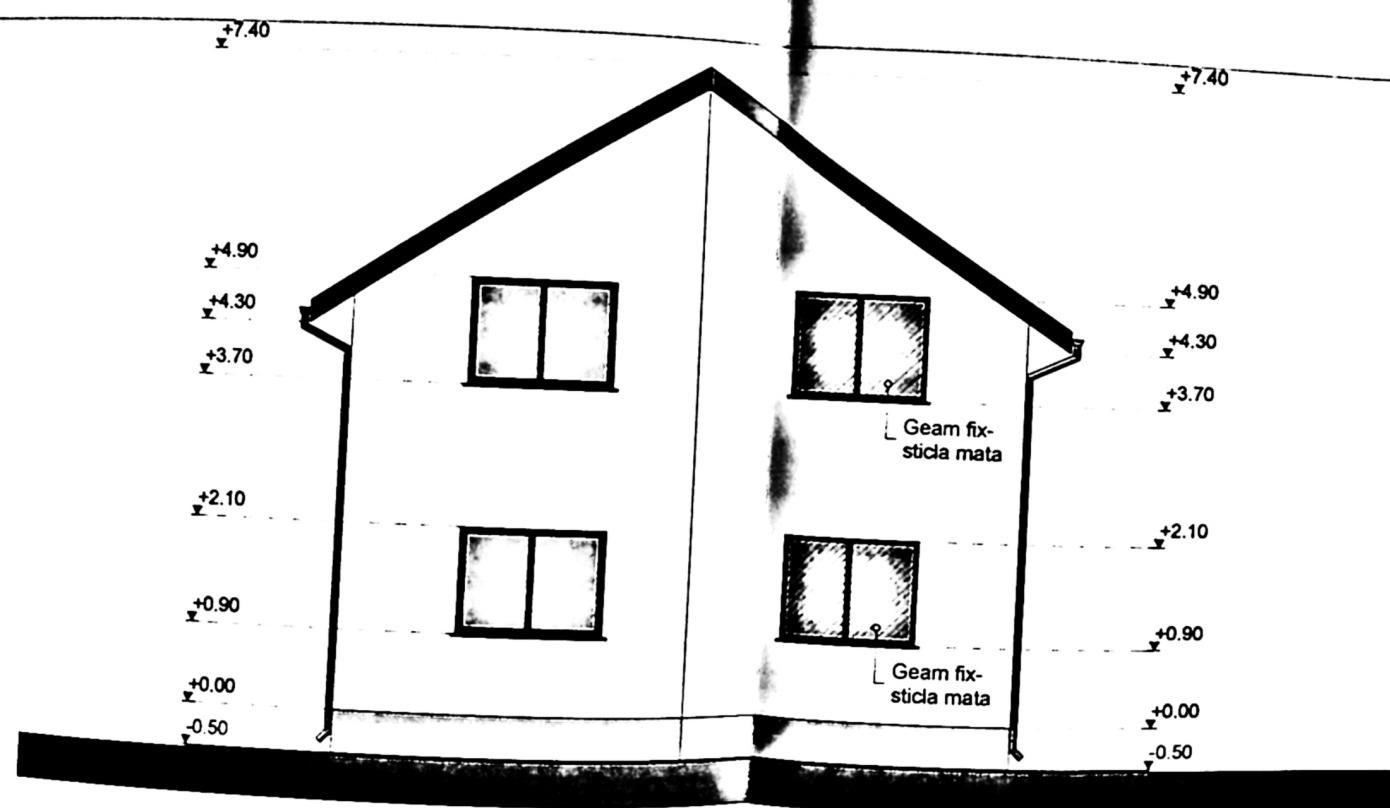

FATADA POSTERIOARA

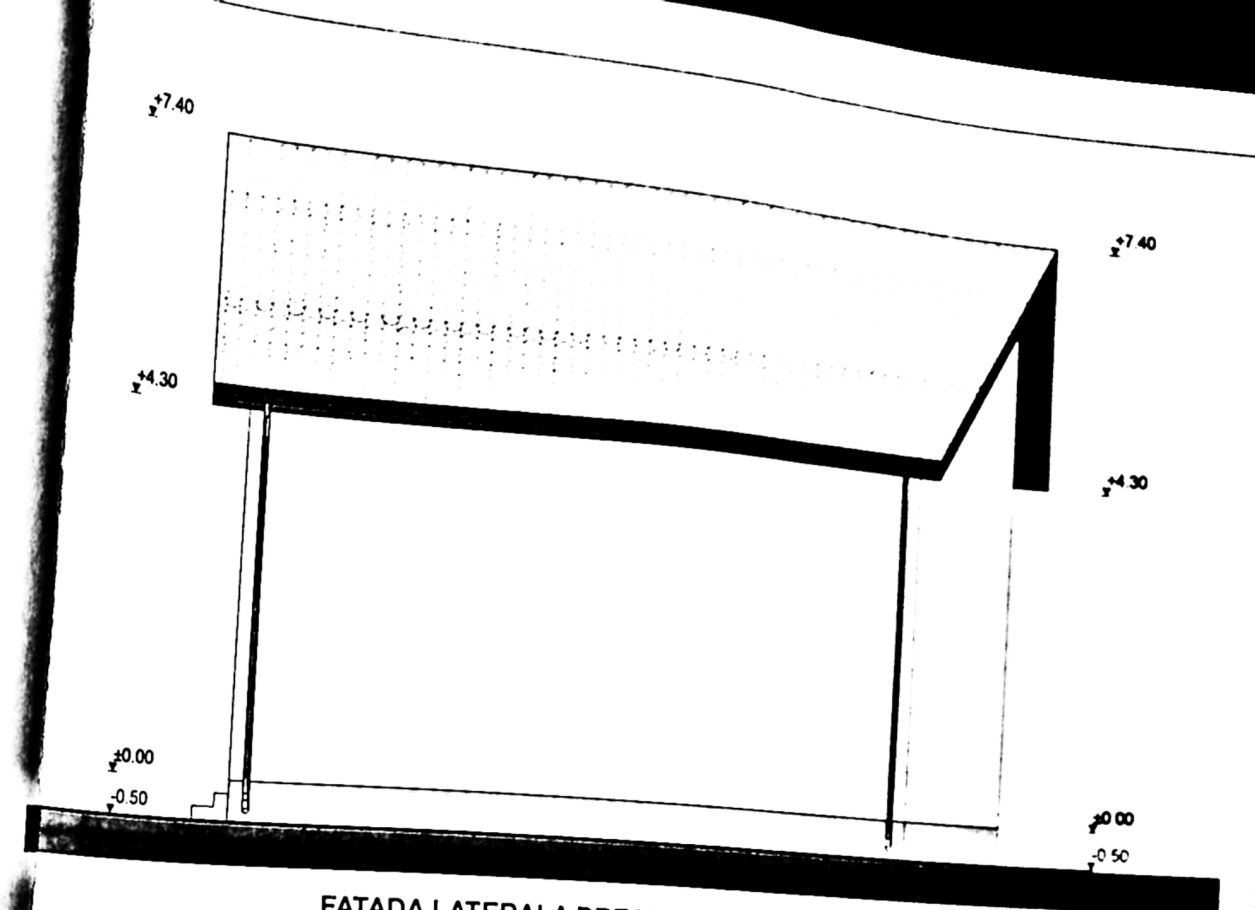

FATADA LATERALA DREAPTA

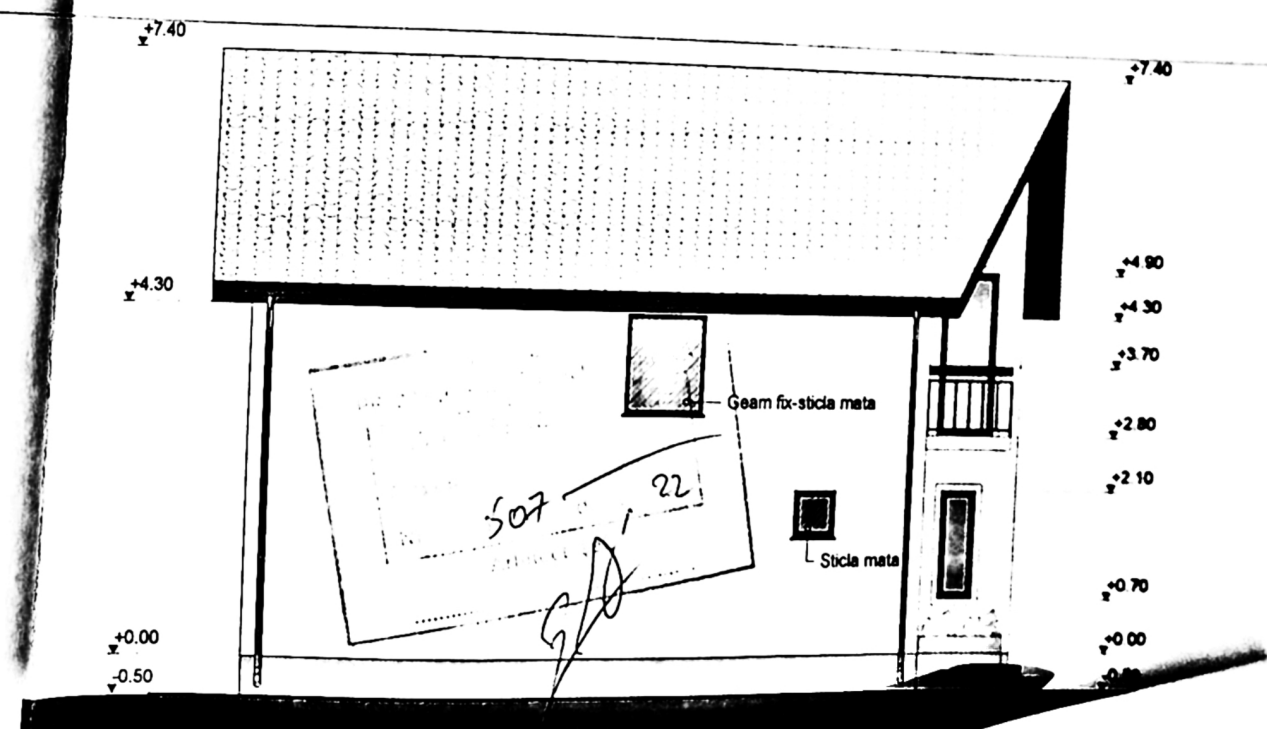


FATADA LATERALA STANGA




FATADA PRINCIPALA



FATADA POSTERIOARA

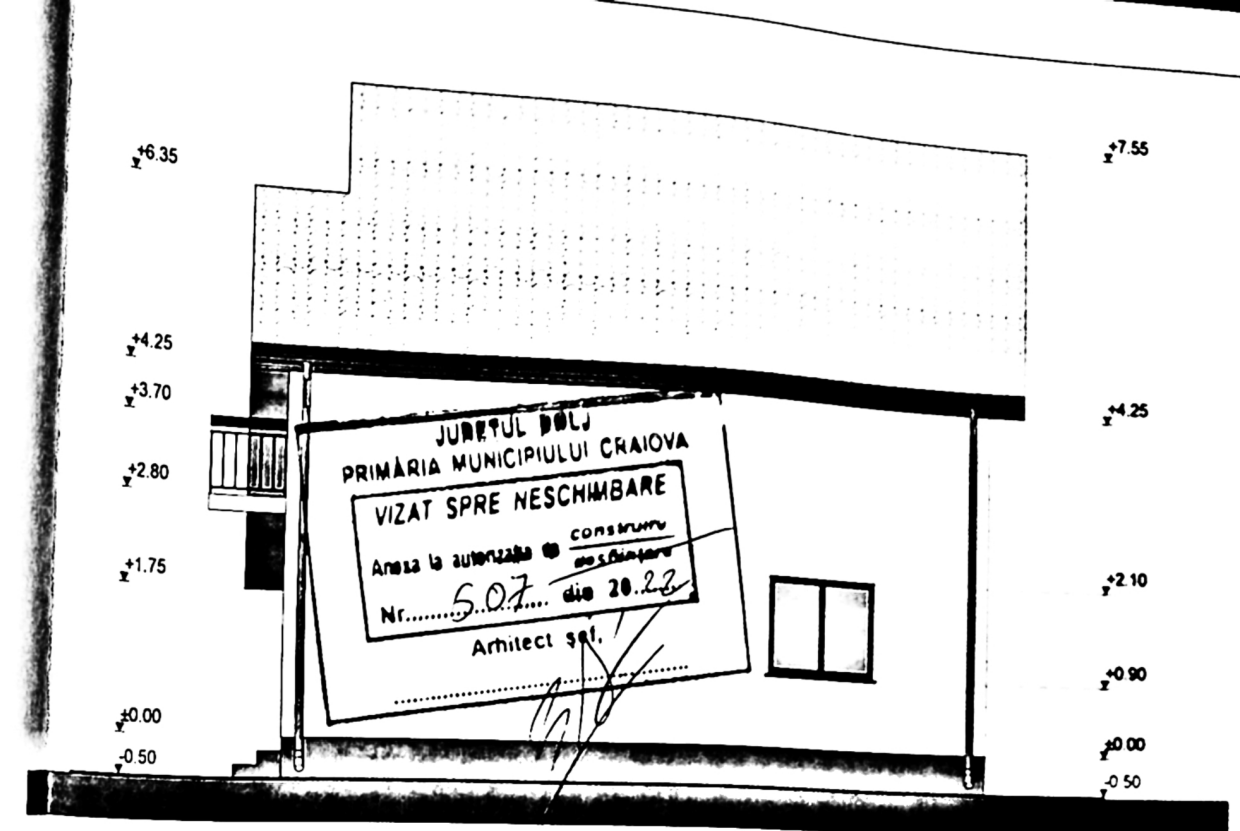

FATADA LATERALA DREAPTA

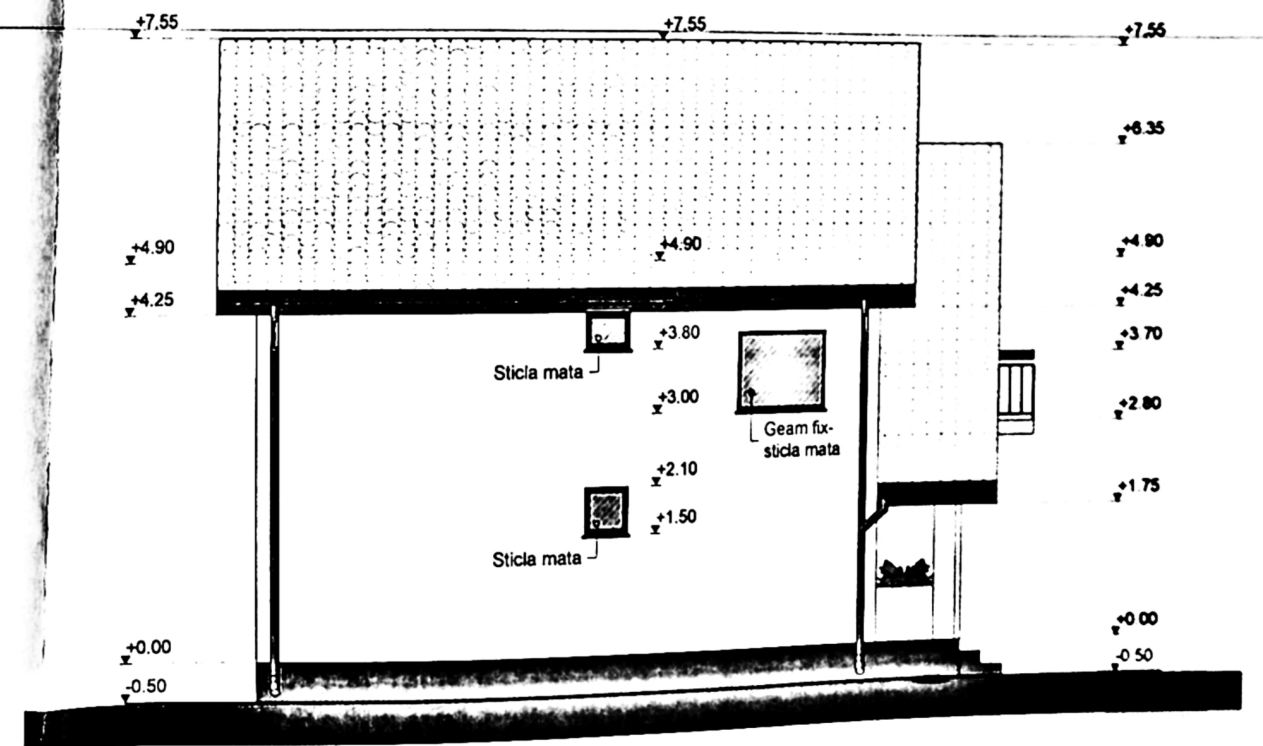

FATADA LATERALA STANGA

INVELITOARE DIN TABLA TIP TIGLA - MARO
OPRITORI DE ZAPADA
JGHEABURI SI BURLANE DIN TABLA
TAMPLARIE PVC CU GEAM TERMOIZOLANT
TENCUIELI DECORATIVE LA EXTERIOR - CREM
TENCUIELI DECORATIVE PENTRU SOCLU - MARO