


Grajd C2 parter propusa spre demolare, Sc=11mp

Locuinta P+M propusa spre construire, Sc=88.50mp

Locuinta C1 parter propusa spre demolare, Sc=121mp

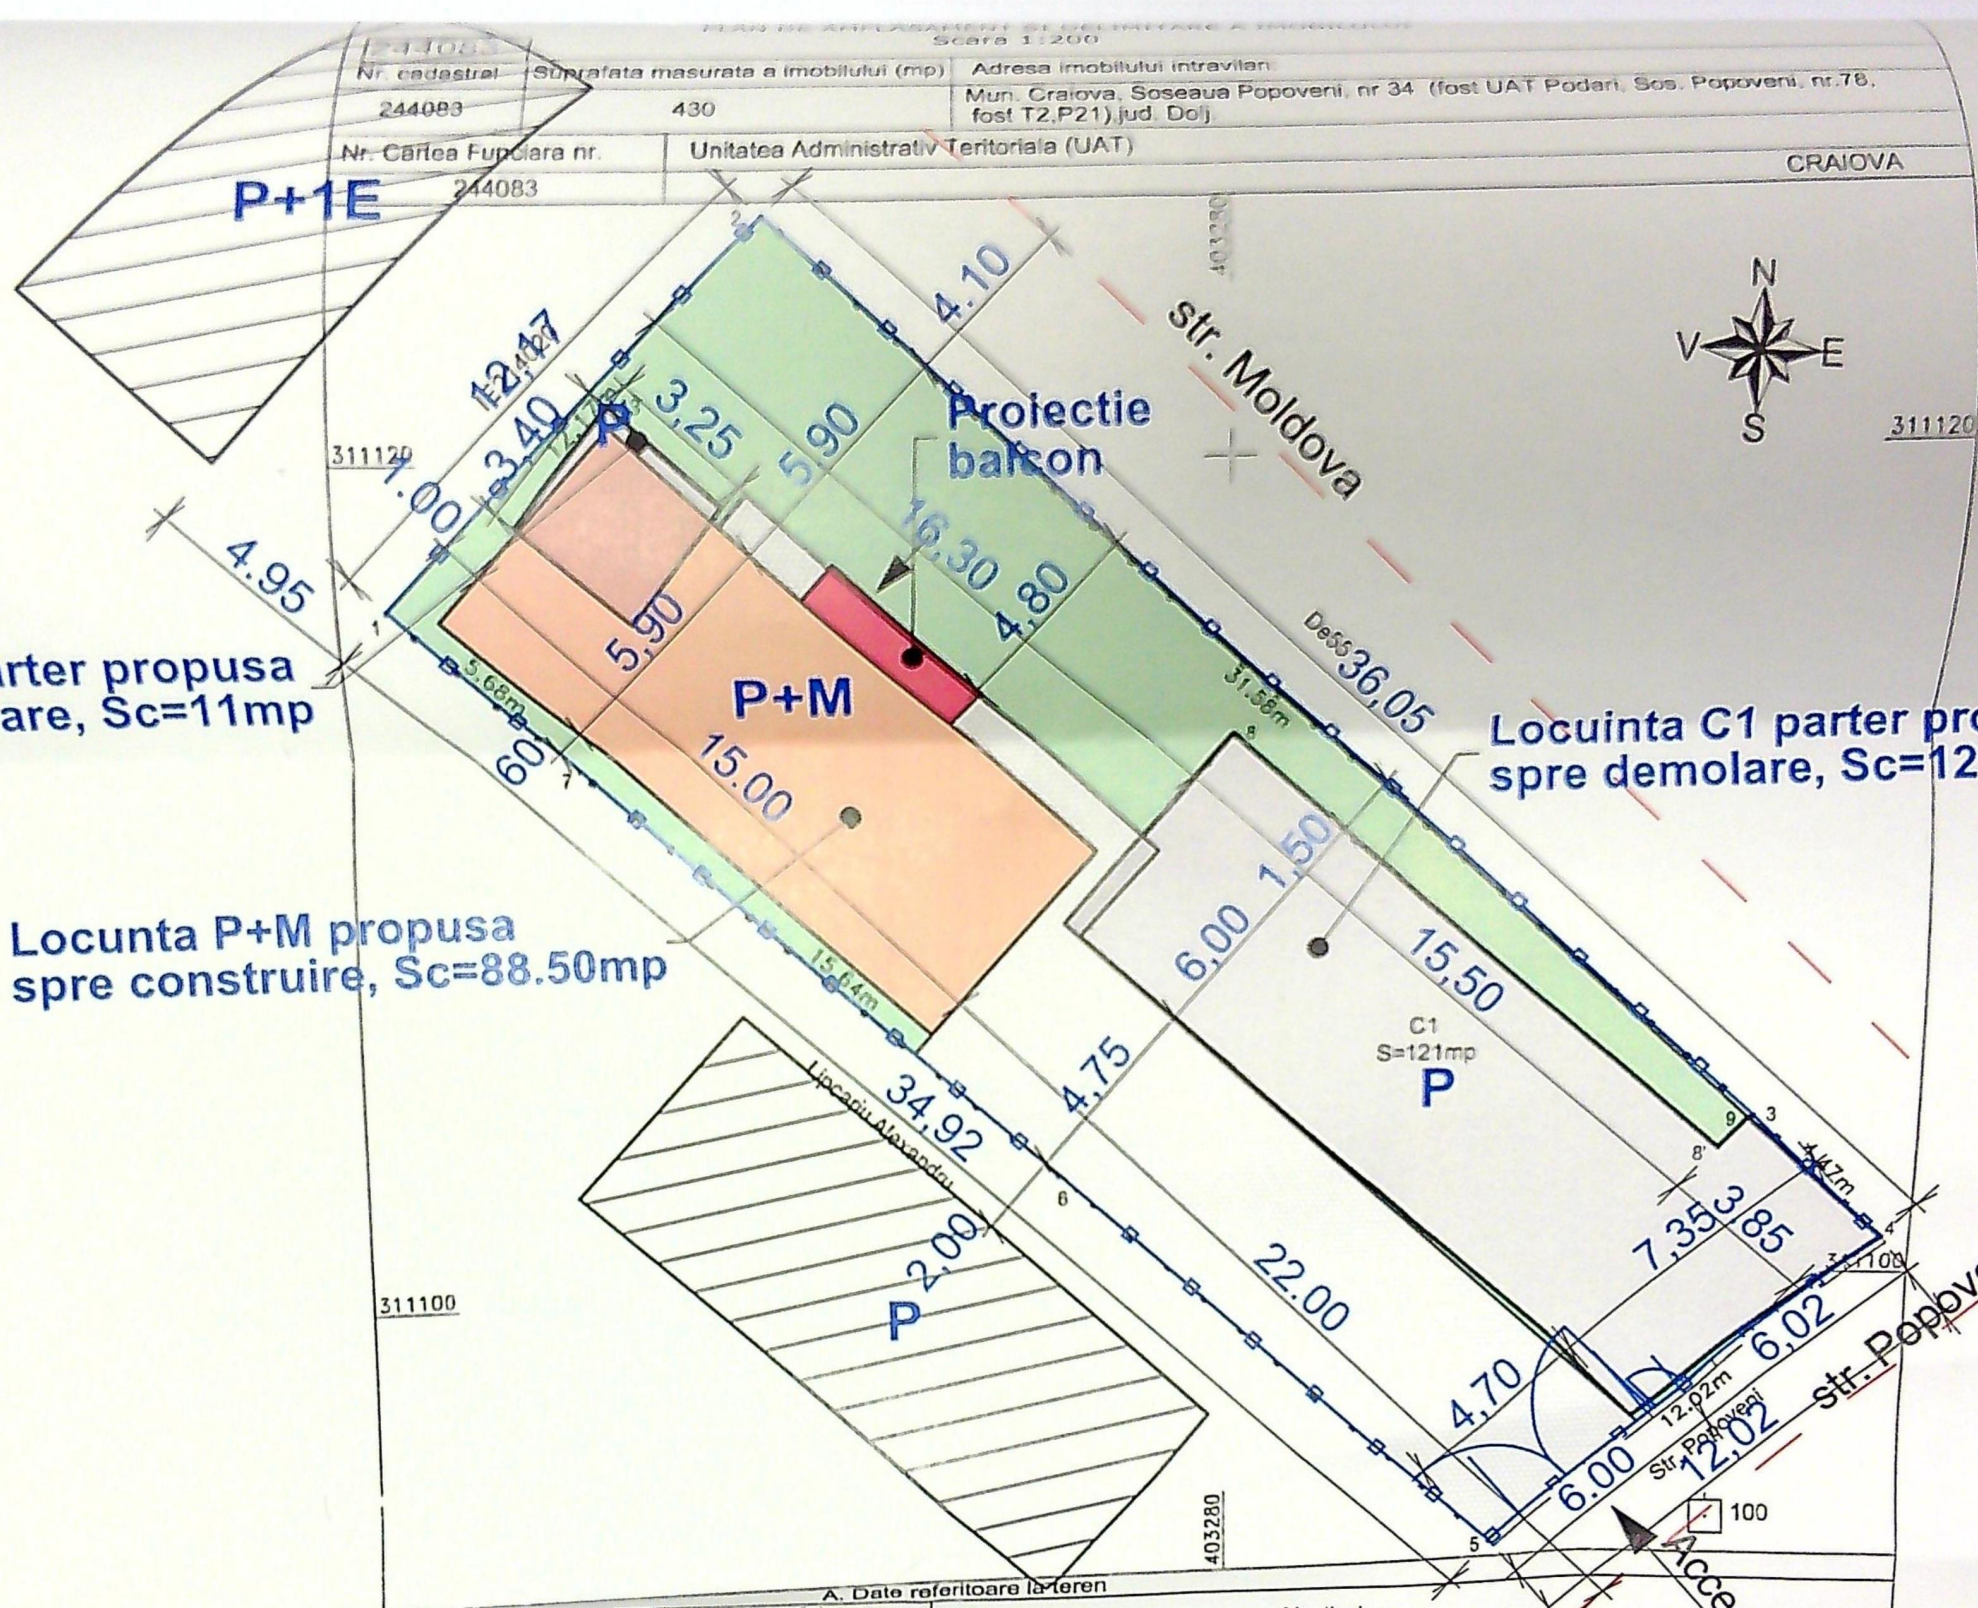

LEGENDA:

- imprejmuire teren existent
- amplasament studiat
- constructie propusa - P+M
- constructie existenta propusa spre desfiintare
- constructii invecinate
- alee pietonala
- ax drum

S teren studiat= 430,00 mp

S construita existenta = 132,00mp
S desfasurata existenta = 132,00mp

S construita existenta propusa spre desf. = 132,00mp
S desfasurata existenta propusa spre desf. = 132,00mp

S construita propusa spre const. = 88,50mp
S desfasurata propusa spre const. = 177,00mp

S construita rezultata = 88,50mp
S desfasurata rezultata = 177,50mp

Nr. parcela	Categoria de folosinta	Suprafata (mp)
1	CC	430
Total		430

A. Date referitoare la teren		Mentuni
Imobil imprejmuit partial		

B. Date referitoare la constructii			Mentuni
Cod	Destinatia	Suprafata construita la sol (mp)	
C1	CL	121	S. construita desfasurata = 121mp-nr.cad.244083-C1 S. construita desfasurata = 11mp-nr.cad.244083-C2
C2	CA	11	
Total		132	

Suprafata totala masurata a imobilului=430mp
Suprafata din act =437mp


P.F.A. DIACONU CONSTANTIN DANIEL
Semnat digital
P.F.A. seria RO-DJ-F nr. 0018, categoria B.

Constantin
-Daniel
Diaconu
Semnat digital de Constantin-Daniel Diaconu
Data: 2020.07.21 09:55:32 +03'00'


Data: 20.07.2020

Inspector
Confirm introducerea imobilului in baza de date integrata si atribuirea numarului cadastral
Semnatura si stampila
Ileana Ivan
Semnat digital de Ileana Ivan
Data: 2020.07.23 10:50:33 +03'00'
Stampila BCPI 127682/2020
Data:



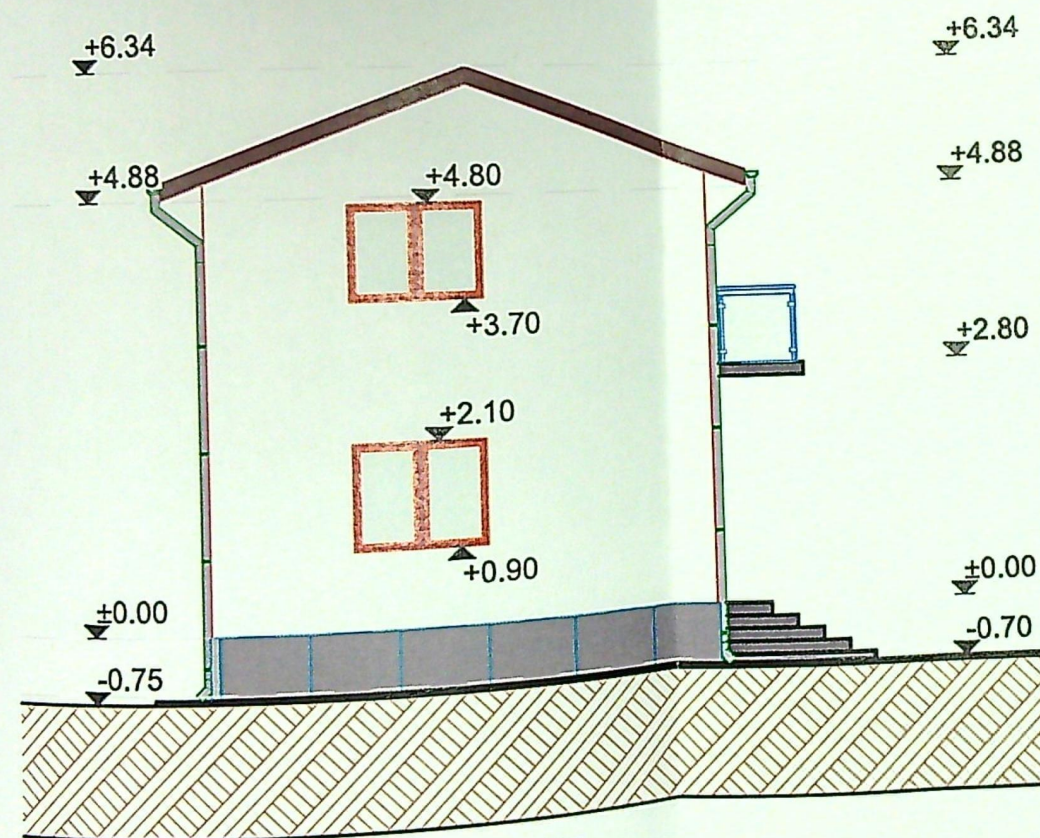

**FATADA VEST
(LATERAL STANGA)
scara 1:100**

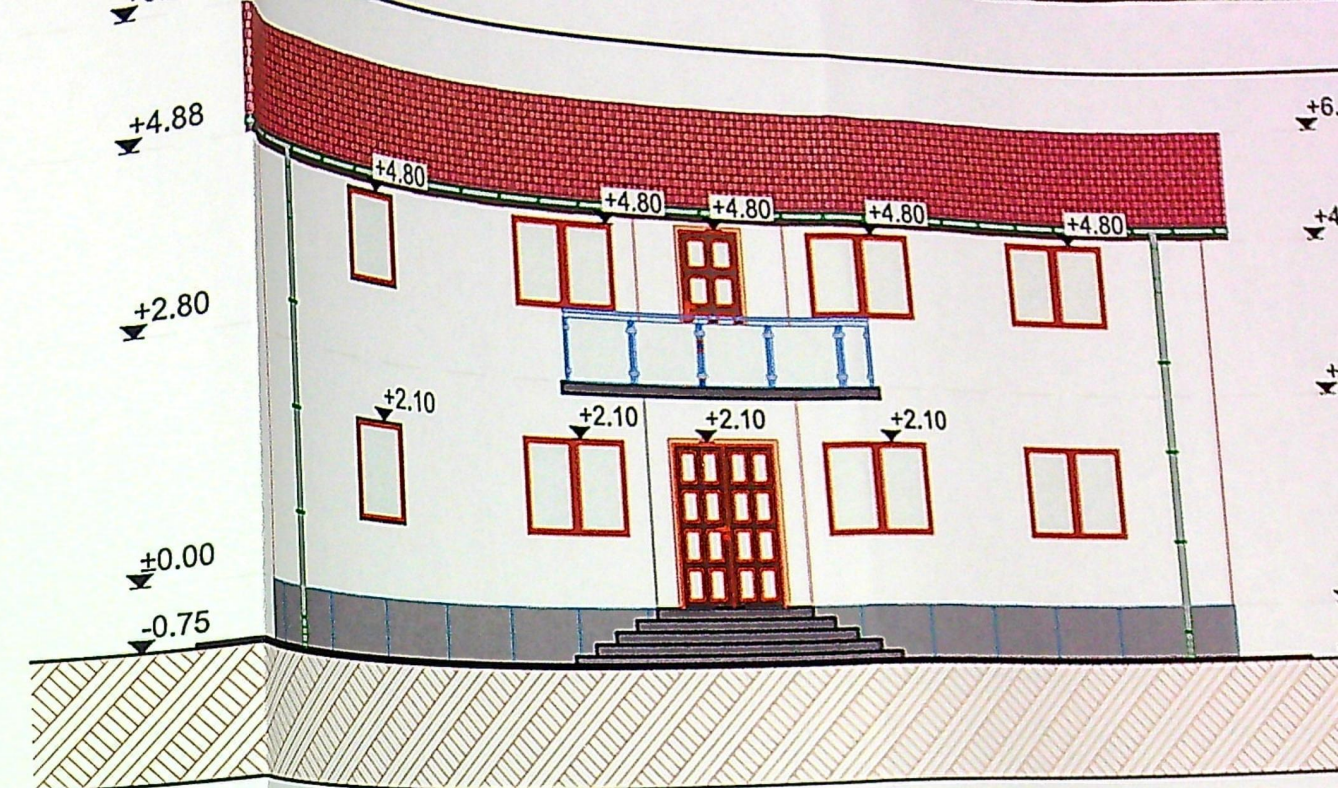

**FATADA NORD
(FATADA PRINCIPALA)
scara 1:100**

LOCUINTA P+M

- Constructie cu functie de locuinta unifamiliala
- Clasa de importanta "IV" conform Normativ P 100/2013
- Categoria de importanta "D" conform H.G. 766/1997
- Aria construita la sol, $S_c = 88,50$ mp
- Aria desfasurata, $S_d = 177,0$ mp
- Tip acoperis : Acoperis tip sarpanita in doua ape
- Tip structura: Fundatie continua sub ziduri, pereti portanti si samburi din beton armat
- Pereti exteriori din caramida ceramica

C.T.N. = - 0.75m

C.T. = - 0.65m

C.T.N. = cota teren natural

C.T. = cota trotuar

Nota:


Cota ± 0.00 reprezinta nivelul pardoselii finite

LEGENDA FINISAJE:


1. Invelitoare din tigla ceramica culoare rosie;
2. Paze din lemn lacuit;
3. La peretii exteriori - tencuiala decorativa alba;
4. Tamplarie exterioara din PVC cu geam termolizant culoare maro;
5. Balustrada si mana curenta din aluminiu pentru balcon;
6. Scara de acces din beton armat;
7. Trotuar perimetral din beton simplu armat.
8. Colectare ape meteorice - pentru acoperis tip sarpanita sistem colector prin jgheaburi si burlane metalice.

Verificat	
Verif./E	
Adre	
Şef pro	
Proiect	
Desene	

IOSE
PRIMARIA MUN
VIZAT SPRE
Anexa la autoriz
Nr. 91

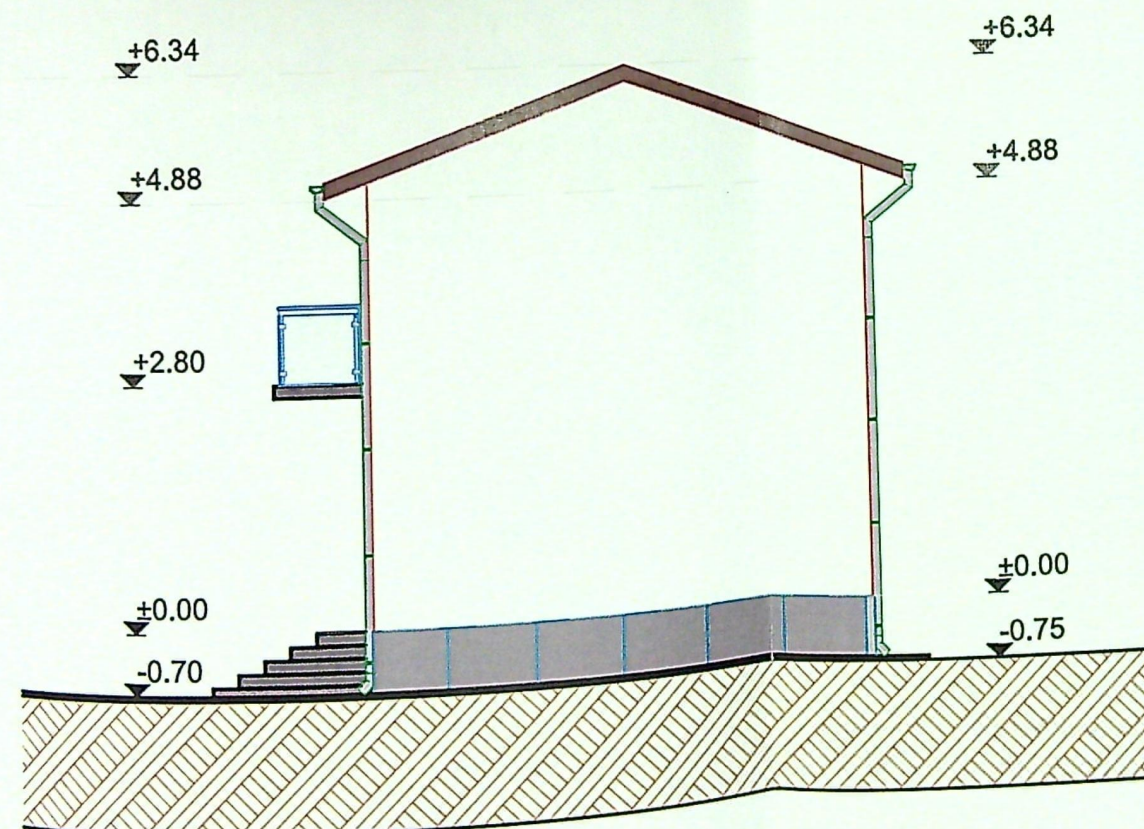

**FATADA EST
(LATERAL DREAPTA)
scara 1:100**

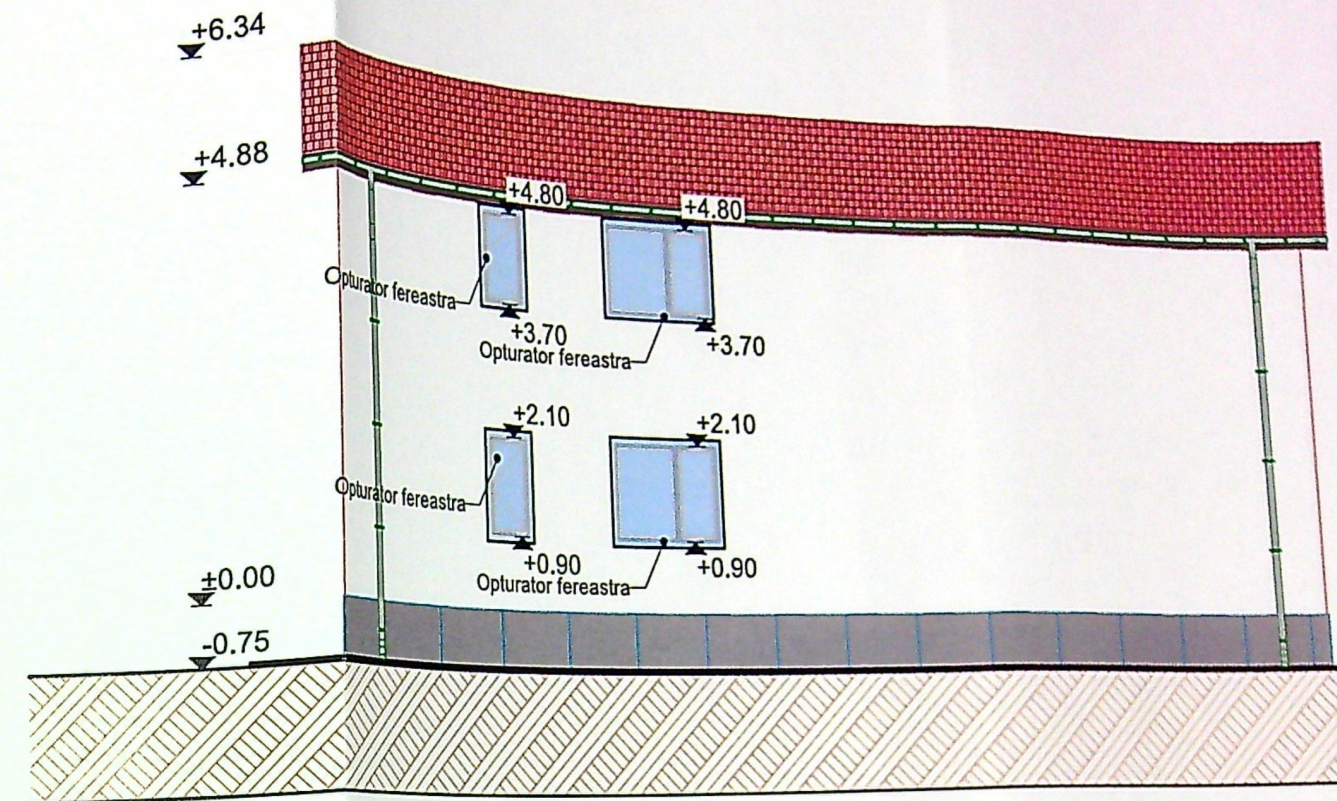

**FATADA SUD (POSTERIOARA)
scara 1:100**

LOCUINTA P+M

- Constructie cu functiune de locuinta unifamiliala
- Clasa de importanta "IV" conform Normativ P 100/2013
- Categoria de importanta "D" conform H.G. 766/1997
- Aria construita la sol, Sc= 88,50 mp
- Aria desfasurata, Sd= 177,0 mp
- Tip acoperis : Acoperis tip sarpana in doua ape
- Tip structura: Fundatie continua sub ziduri, pereti portanti si samburi din beton armat
- Pereti exteriori din caramida ceramica

C.T.N.= - 0.70m

C.T. = - 0.65m

C.T.N. = cota teren natural

C.T. = cota trotuar

Nota:

Cota ± 0.00 reprezinta nivelul pardoselii finite

LEGENDA FINISAJE:

1. Invelitoare din tigla ceramica culoare rosie;
2. Pазie din lemn lacuit;
3. La peretii exteriori - tencuiala decorativa alba ;
4. Tamplarie exterioara din PVC cu geam termolizolant culoare m...
5. Balustrada si mana curent din aluminiu pentru balcon;
6. Scara de acces din beton armat;
7. Trotuar perimetral din beton simplu armat.
8. Colectare ape meteorice - pentru acoperis tip sarpana sistem prin jgheaburi si burlane metalice.