

PLAN DE AMPLASAMENT SI DELIMITARE A IMOBILULUI


SCARA 1:500

- Intravilan -

LOTUL 2

Nr cadastral al terenului	Suprafata masurata (m.p.)	Adresa imobilului
246718	875 mp	Intravilan, Loc. Craiova, Str. Brestei, Nr. 657 (P587, 586); T57, P24; Str. Brestei Nr. 659 (T129, P584, P585); T57, P23
Cartea funciara		UAT: Municipal Craiova

INDICATORI:	
S. teren	= 875 mp
S.c. pr.	= 236.39 mp
S.d. pr.	= 391.68 mp
P.O.T. pr.	= 27%
C.U.T. pr.	= 0.447
S.u.	= 286.47 mp
S.loc.	= 145.41 mp
S. terase	= 30.80 mp
S. balcoane	= 126.30 mp
S. carosabila	= 37.5 mp
S. pietonala	= 77.03 mp
S. sp. verzi	= 524.08 mp
L. imprejmuire	= 122.03 m
Nr. loc. parcare	= 3 buc

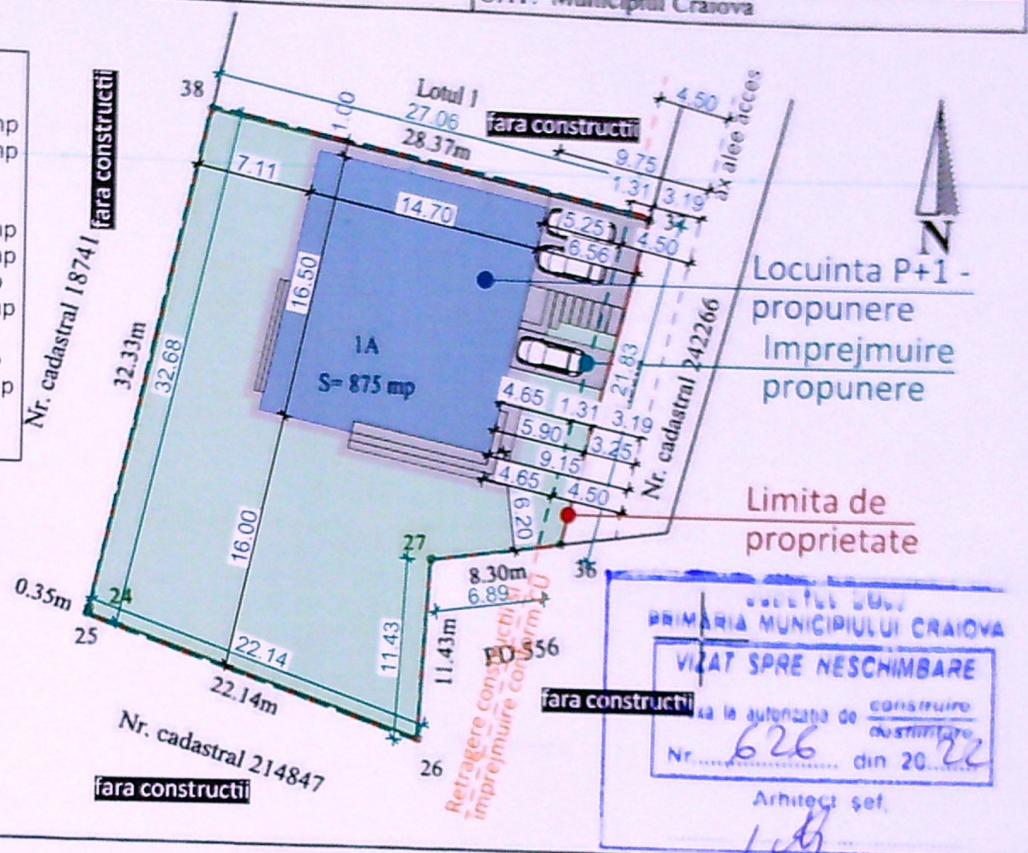

A) Date referitoare la teren				
Nr	Categoria	Suprafata	Valoarea de	Mentuni
parceta	de folosinta	(m.p.)	impozitare(lei)	
1	A	875		Lotul 2- Limita conventionala
Total		875		

Suprafata totala masurata a imobilului = 875 mp

Executant : NICOLAE SPATARU

Certificat de autorizare
Seria RO-DJ-F Nr. 0028/2019
Categorie B

Confirm executarea masuratorilor la teren, corectitudinea intocmirii documentatiei cadastrale si corespondenta acestora cu realitatea din teren.
Data: 19.03.2021

Inspector

Confirm introducerea imobilului in baza de date si atribuirea numarului cadastral.


Stampila BCPI Craiova

72139/2021


Nicolae Semnat digital de

Tudor Semnat digital de


PROIECTAT:	arh. Vlad Bestelescu	Tudor Chimoiu
PROIECTAT:	arh. Vlad Bestelescu	Data: 2021.03.31
VERIFICAT:	arh. Vlad Bestelescu	07:12:56 +03'00'
VERIFICAT:	arh. Vlad Bestelescu	VERIFICAT:
PLAN DE SITUATIE	Faza: D.T.A.C.	
Proiect nr: 20/2021	Data: Apr 2021	Scara: 1:500
		Planşa nr: A-00

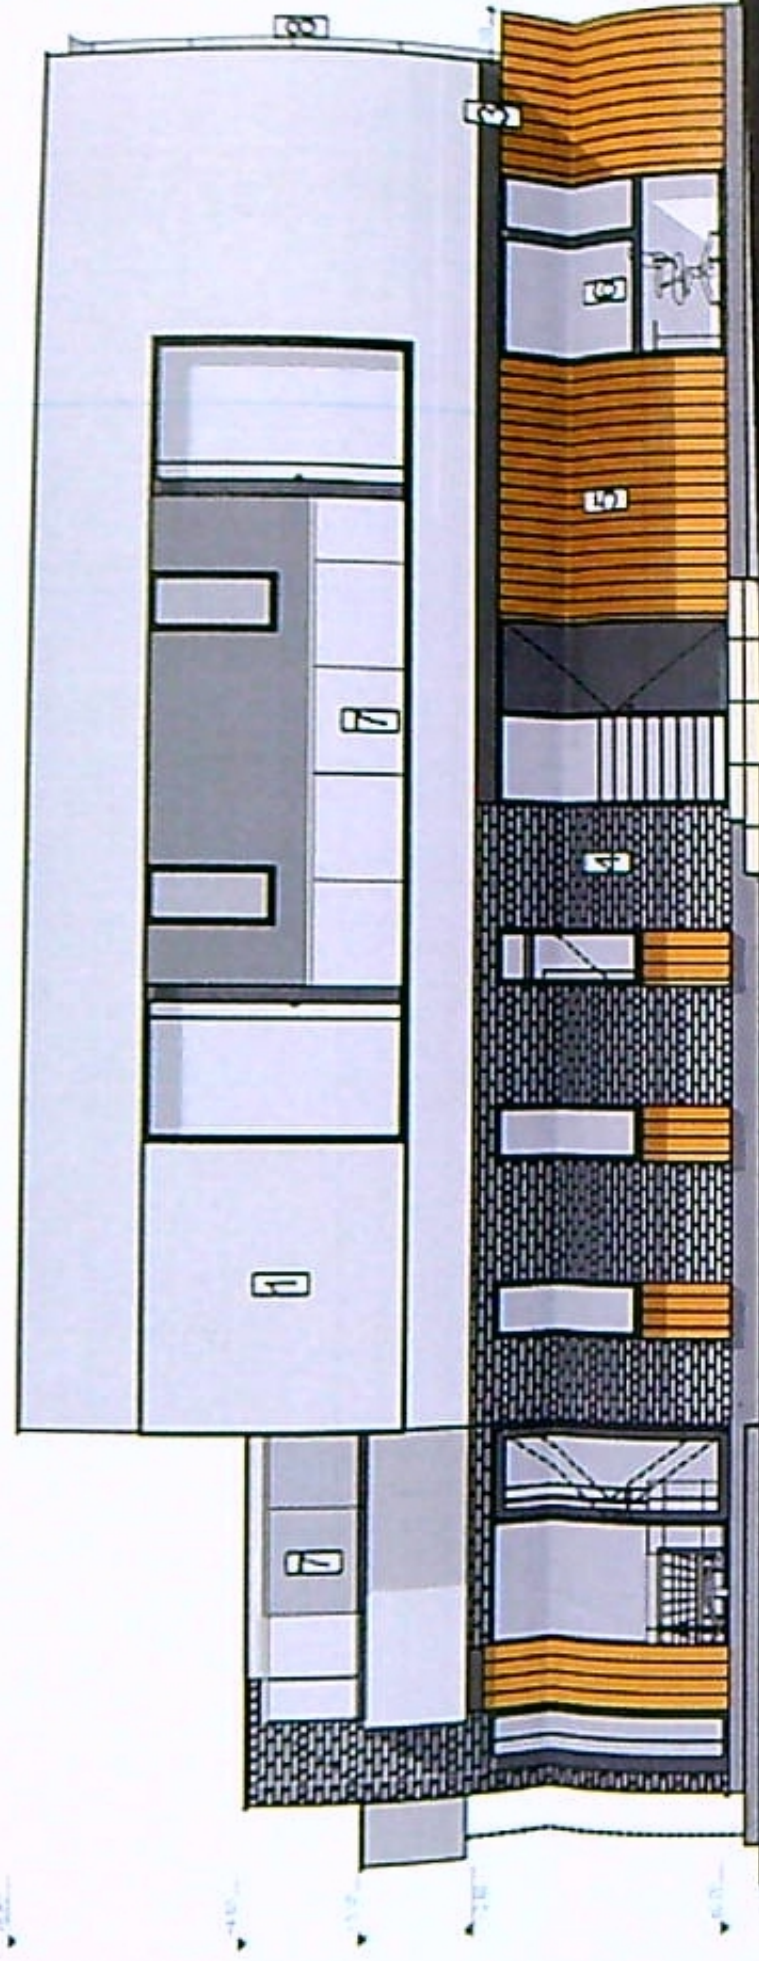

FATADA EST

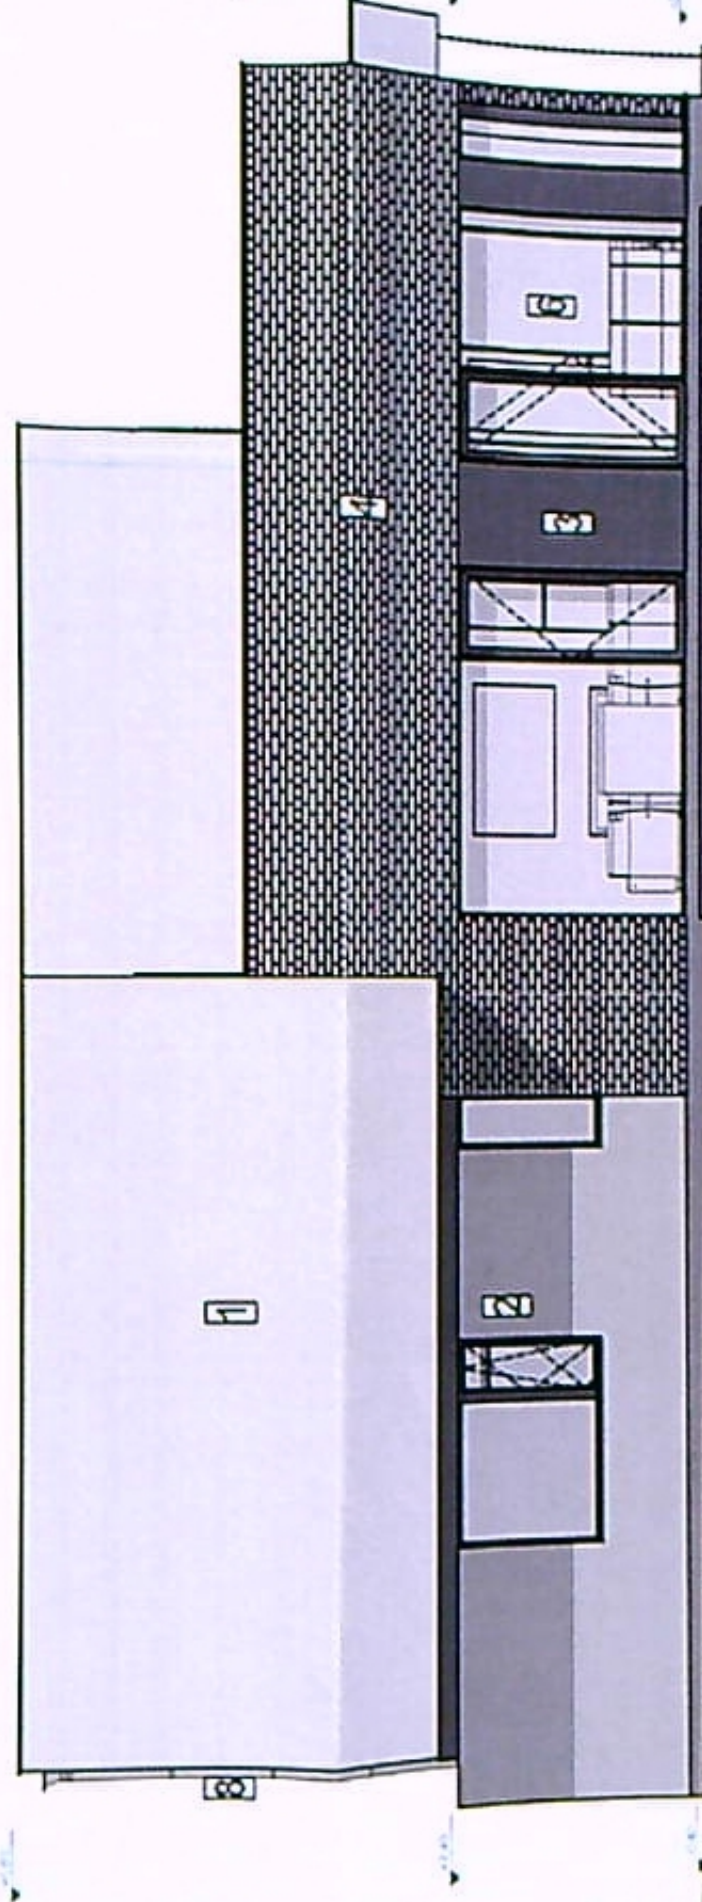

FATADA VEST

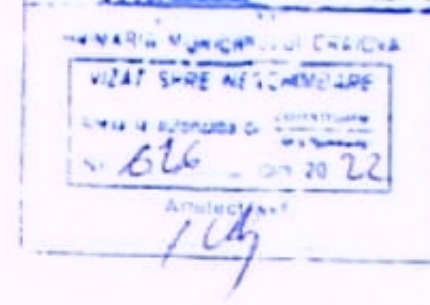


LEGENDA

1. Tencuiala decorativa pentru exterior - culoare alb
2. Tencuiala decorativa pentru exterior - culoare gri deschis
3. Tencuiala decorativa pentru exterior - culoare gri inchis
4. Placare cu piatra naturala
5. Placare cu pin tratat termic - culoare lemn natur
6. Tamplarie aluminiu cu geam tripan low-e - culoare gri antracit
7. Parapet din sticla securizata
8. Burlano din tabla prevopsita


 in timpul realizarii constructiei se vor studia toate
 planurile (arhitecturale, constructiv, instalatii) pe baza
 a carora se vor realiza toate lucrarile necesare
 CLASA DE IMPORTANTA - IV
 CATEGORIA DE BUCURANTA - D
 G.M.F. - I

NOTA
 Toate elementele (si) ferestre, parapet etc.) sunt ca
 de la cota totala a nivelului curent
 In timpul realizarii constructiei se vor studia toate
 planurile (arhitecturale, constructiv, instalatii) pe baza
 a carora se vor realiza toate lucrarile necesare

SEF PROIECT	arh. Vlad Benteleu	DATA	20.04.2022
PROIECTAT	arh. Vlad Benteleu	SCALA	1:50
DESINAT	arh. Vlad Benteleu	DATA	Apr 2021
VERIFICATOR	arh. Vlad Benteleu	PLANSA NR.	A-06
FATADA EST SIVEST		DATA	Apr 2021
Faza		SCALA	1:50
D.T.A.C.		PLANSA NR.	A-06

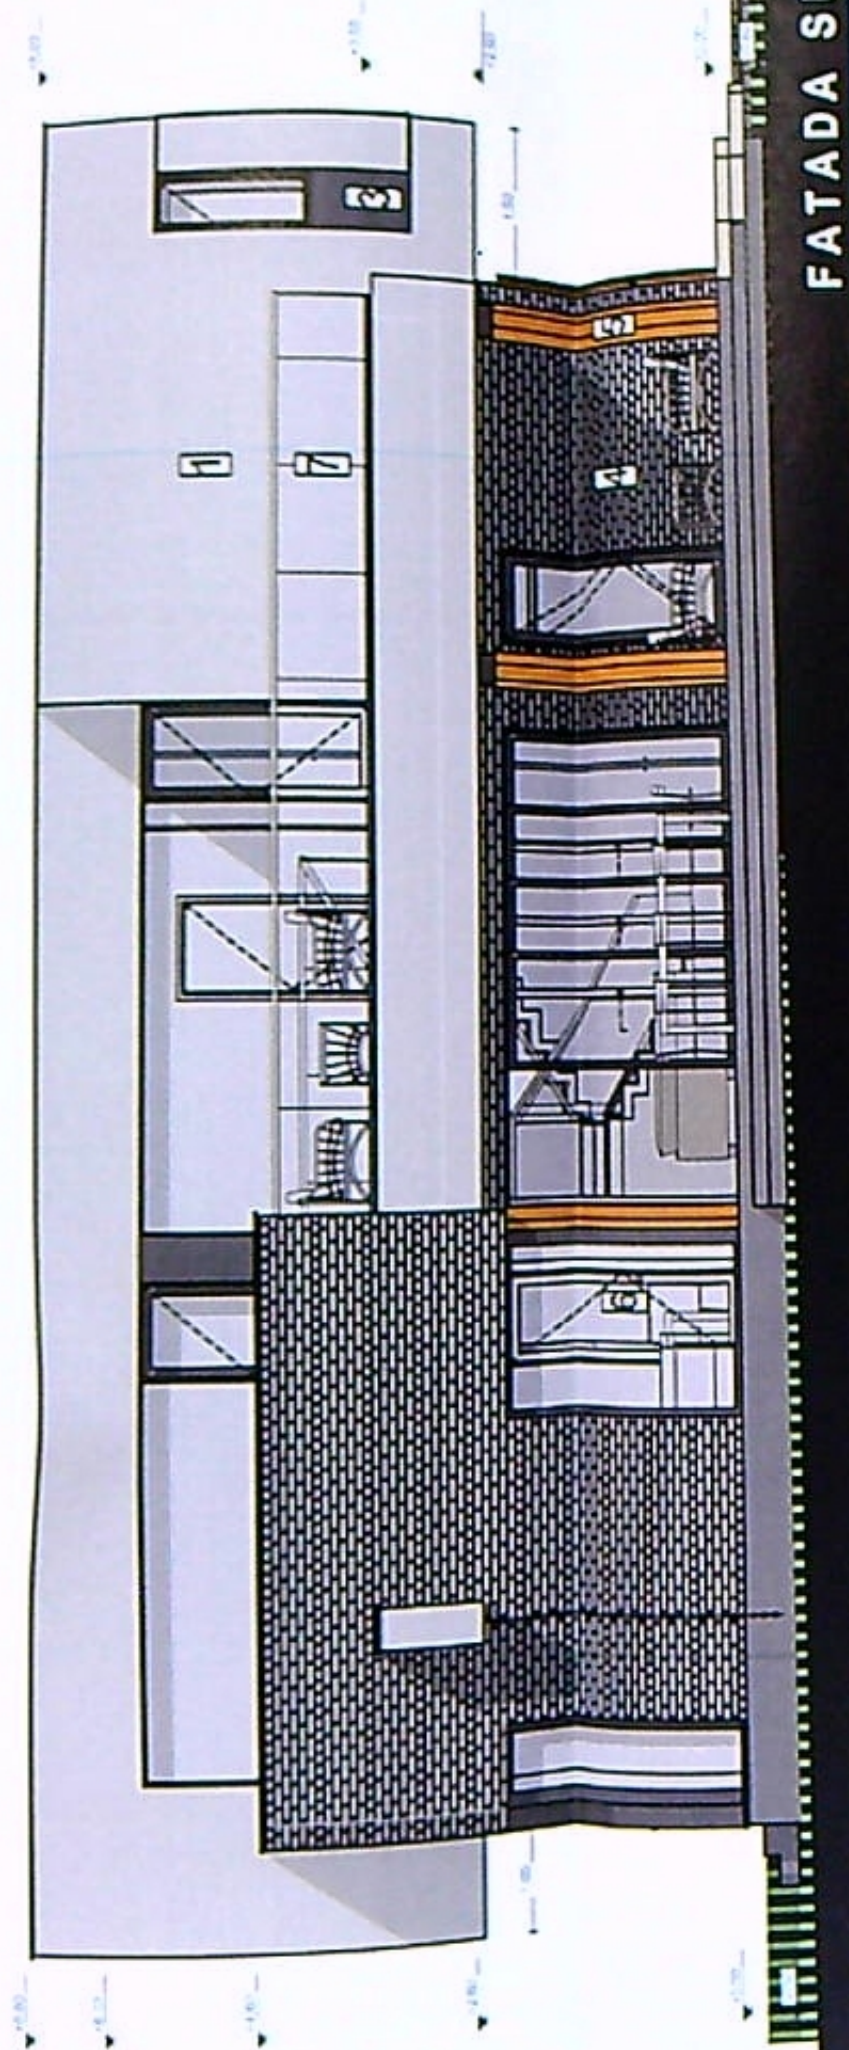

FATADA SUD

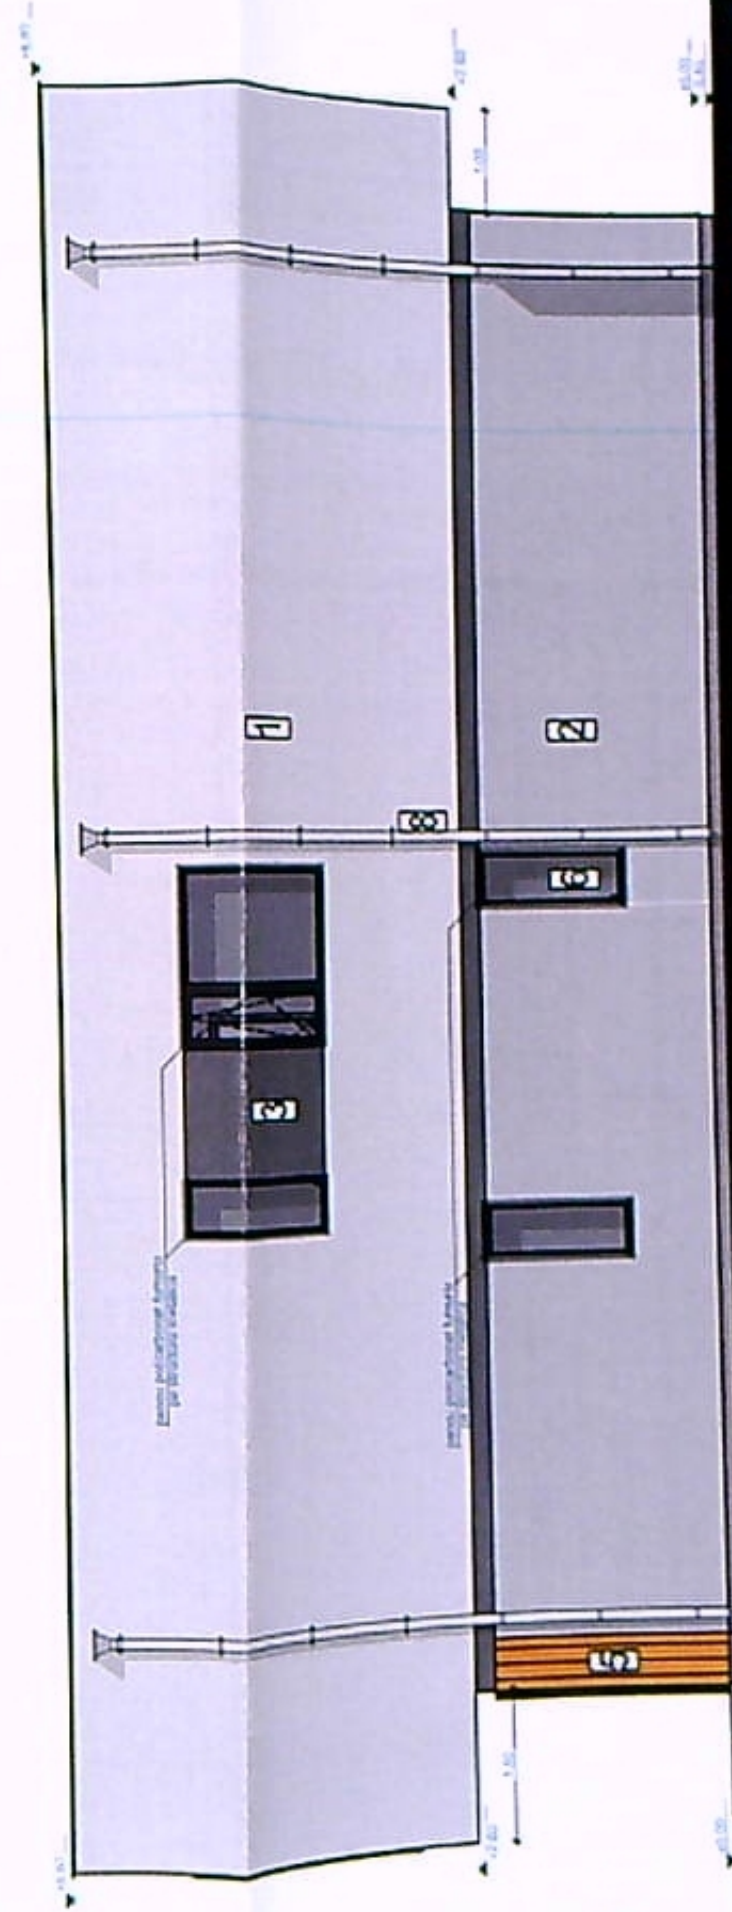

FATADA NORD

LEGENDA

1. Tencuiala decorativa pentru exterior - culoare alb
2. Tencuiala decorativa pentru exterior - culoare gri deschis
3. Tencuiala decorativa pentru exterior - culoare gri inchis
4. Placare cu piatra naturala
5. Placare cu pin tratat termic - culoare lemn natural
6. Tamplarie aluminiu cu geam tripan low-e - culoare gri antracit
7. Parapet din sica securizata
8. Burlane din tabla prevopsita


Acord proiect este realizat în conformanță cu
 Licența nr. 2/24.7.2006 și este proprietatea intelectuală
 a S.C. 3D ARCH PLANNING S.R.L. Orice
 reproducere parțială sau totală poate fi făcută doar cu
 acordul prealabil al S.C. 3D ARCH PLANNING S.R.L.
 CLASA DE IMPORTANȚĂ - IV
 CATEGORIA DE IMPORTANȚĂ - D
 G R F

NOTA
 Toate măsurările (unghiuri, perimetru etc.) sunt date
 de la cota 0 la nivelul curent.
 În timpul realizării construcției se vor studia toate
 planșele (arhitectură, rezistență, instalații) pe toate
 etajele executate pentru a corela toate specialitățile.

SEF PROIECT:	arh. Vlad Bosteleu	Proiect nr.	20/2021	Data:	Apr 2021	Scara:	1:50	Planșă nr.:	A-07
PROIECTAT:	arh. Vlad Bosteleu	Verificat:							
DESENAT:	arh. Vlad Bosteleu								
VERIFICAT:									
FATADA NORD SI SUD				Faza:		DTAC			