



VERIFICATOR/EXPERT	NUME:	CERINȚA:	REFERAT / EXPERTIZA NR.
S.C. ARHITERRAS RRL			
J16 / 966 / 2007	CUI: RO 21768843		
Alexandru Macedonski, nr. 6, et. 1, ap. 2, Munc. Craiova, Jud. Dolj			
0771/204.032	0763/679.962	0742/096.420	
SEMNATURA:	Scara: 1:100		
BENEFICIAR		BOBOC MIHAI și BANICA SILVIU-COSTA	
TITLU PROIECT		CONSTRUIRE 2 CORPURI DE C1 și C2 - S+P+2 - Garaj la subsol	

FATAA SUD Corp C1






JUDEȚUL DOLJ
PRIMĂRIA MUNICIPIULUI CRAIOVA
VIZAT SPRE ÎNREGISTRARE
Anexa la proiectul de construcție
Nr. 97 din 20.04.2014
Arhitect șef.

REFERAT / EXPERTIZA NR. DATA:

SEMNTURĂ CERINTĂ
BENEFICIAR

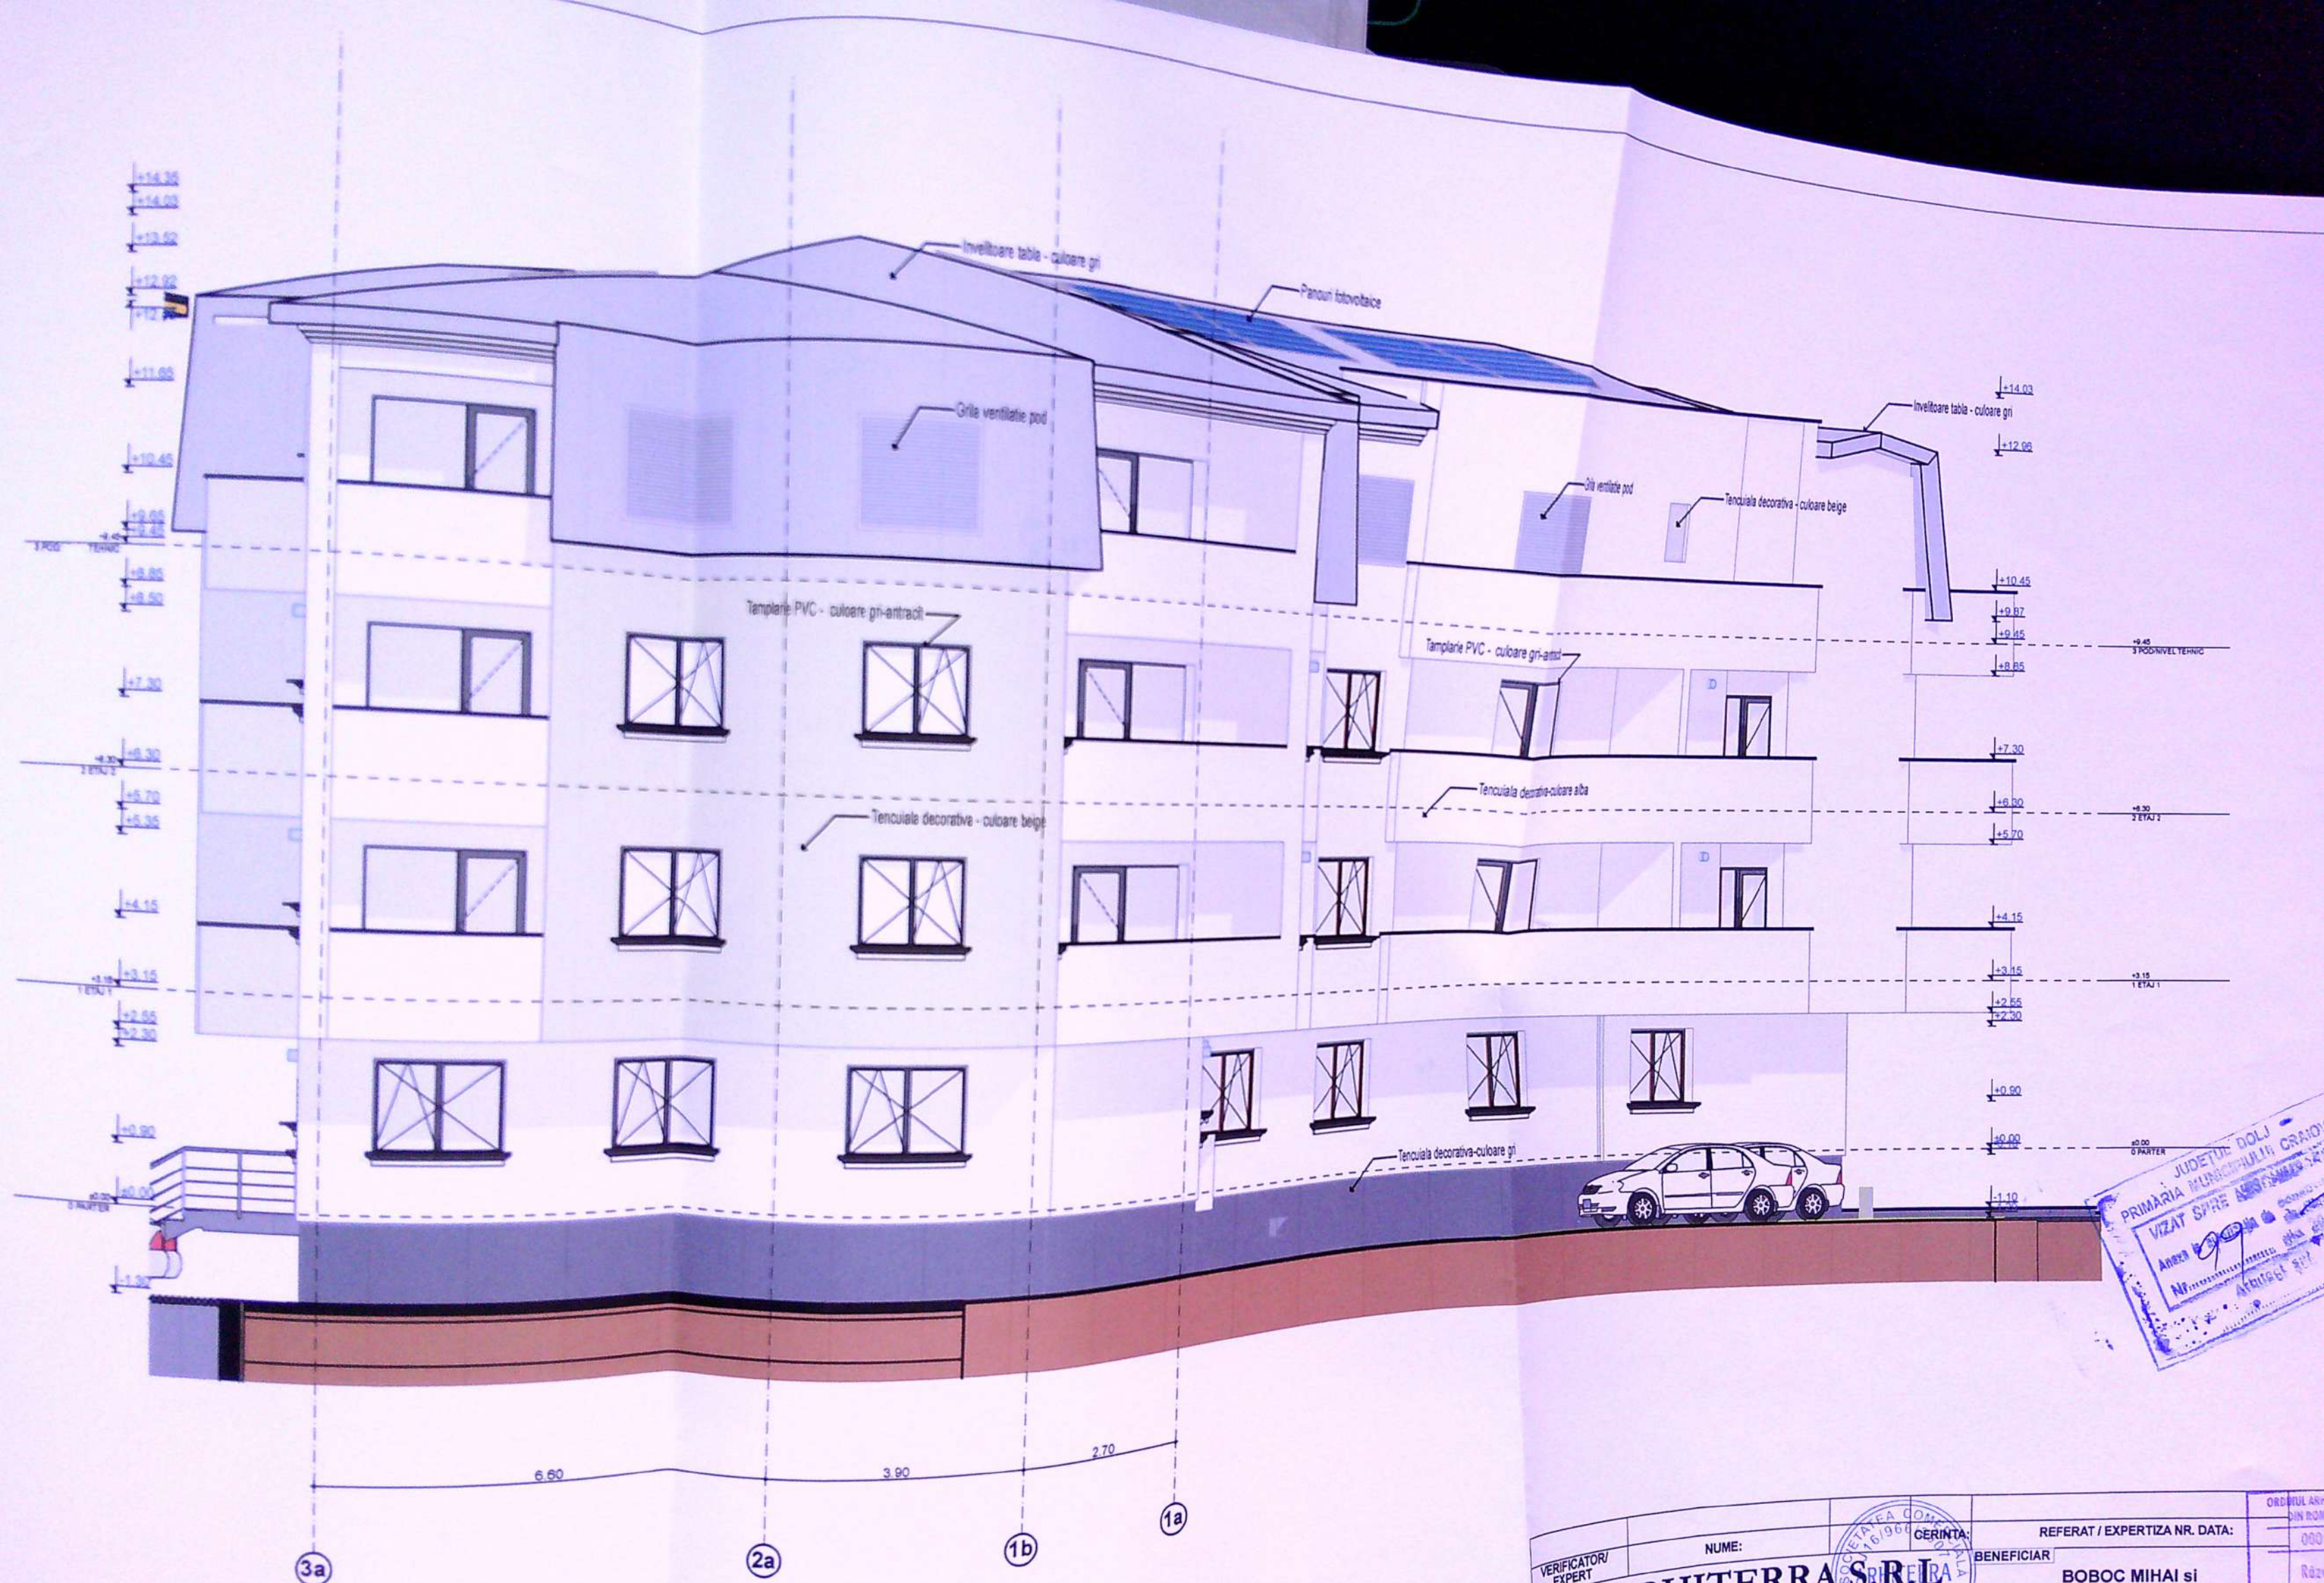

FATADA NORD - VEST - Corp C1

VERIFICATOR / EXPERT	NUME:	CERINTA:	REFERAT / EXPERTIZA NR. DATA:
BENEFICIAR		BOBOC MIHAI si BANICA SILVIU-COSTINEL	
TITLU PROIECT			
CONSTRUIRE 2 CORPURI DE LOCUINTE COLECTIVE C1 si C2 - S+P+2 - Gara la subsol si locuinte colective			
Amplasament: Str. Pictor Oscar Obadeanu, nr. 32, Mun. Craiova, Jud. Dolj			
TITLU PLANSA			
FATADA NORD - VEST - Corp C1			

S.C. ARHITERRA SRL
 J16 / 966 / 2007 CUI: RO 21768843
 Str. Alexandru Macedonski, nr. 6, et. 1, ap. 2, Mun. Craiova, Jud. Dolj
 Tel.: 0771/204.032 0763/679.962 0742/096.420

ARHITECTURA: NUME:
 PROIECT: ARH. RĂZVAN GORNOVICEANU
 SEMNATURA: RĂZVAN GORNOVICEANU
 Scara: 1:100
 Data: NOIEMBRIE 2020

JUDEȚUL DOLJ
 PRIMĂRIA MUNICIPIULUI CRAIOVA
 VIZAT ȘI
 Anexa la
 Nr. 1000/2020
 Art. 100 al 1-lea



FATADA NORD - EST - C1

**Scara:
1:100**


[illegible]

D2 L1
 NUMERO: _____
 SEMINATURA: CERINTA
 NOME: _____
 GIUTERRA S.R.L.
 02 21768843

D2 L1
 NUMERO: _____
 SEMINATURA: CERINTA
 NOME: _____
 GIUTERRA S.R.L.
 02 21768843

D2 L1
 NUMERO: _____
 SEMINATURA: CERINTA
 NOME: _____
 GIUTERRA S.R.L.
 02 21768843


D2 L1
 NUMERO: _____
 SEMINATURA: CERINTA
 NOME: _____
 GIUTERRA S.R.L.
 02 21768843

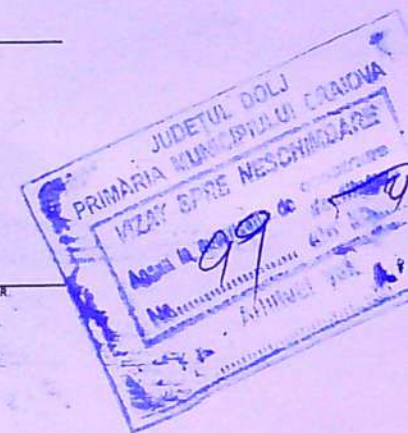

FATADA SUD - EST - Corp C1

Scara:
1:100

VERIFICATOR/ EXPERT	NUME:	SEMNTURA: CERINTA:	REFERAT / EXPERTIZA NR. DATA:
			BENEFICIAR
			BOBOC MIHAI si BANICA SILVIU-COSTINEL
			ORDINUL ARHITECTURII
			Domiciliul: Str. Amarela, nr. 81C, et. 1, ap. 3, Mun. Craiova, Jud. Dolj
			TITLU PROIECT
			CONSTRUIRE 2 CORPURI DE LOCUINTE COLE C1 si C2 - S+P+2 / Gara la subsol si locuinte colect
			Amplasament: Str. Pictor Oscar Obodan, nr. 32, Mun. Craiova
			TITLU PLANSĂ
			Arhitect cu... FATADA SUD - EST - Corp C1
ARHITECTURA:	NUME:	SEMNTURA:	Scara:
SEF PROIECT:	ARH. RĂZVAN GORNOVICEANU		1:100
PROIECTAT:	ARH. RĂZVAN GORNOVICEANU		Data:
DESENAT:	ING. MITROI CRISTIAN		NOIEMBRIE 2020

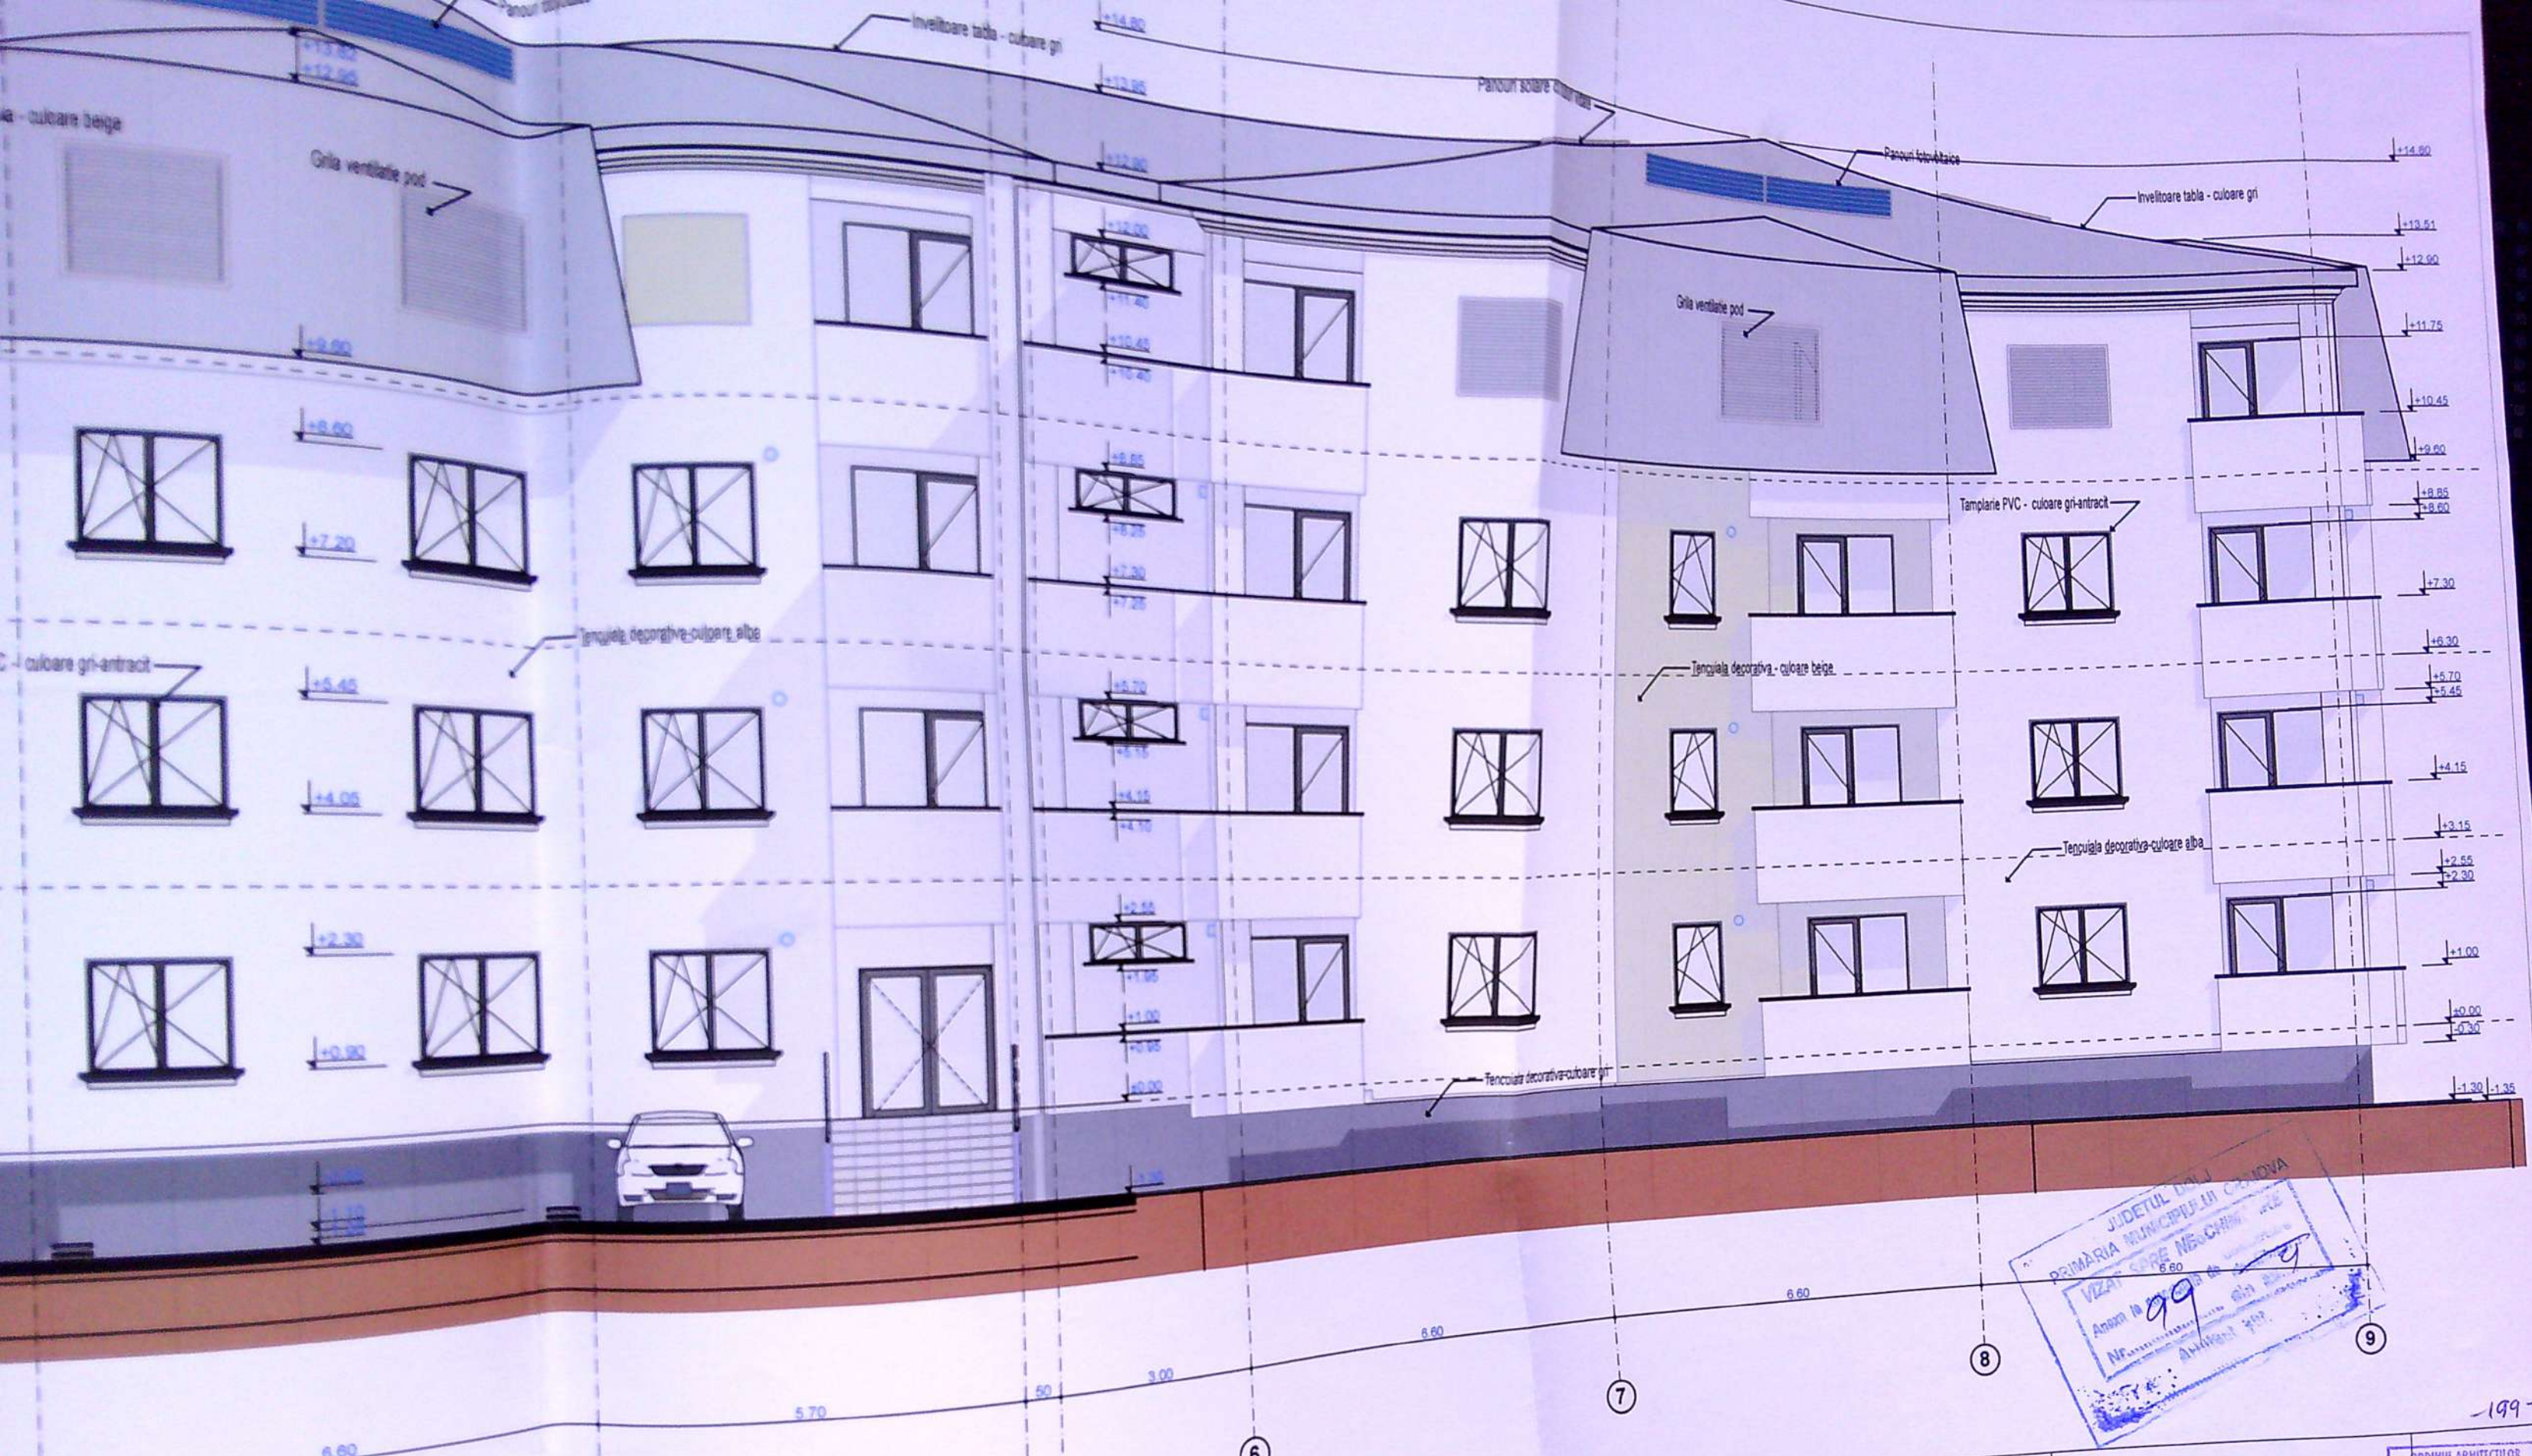


-199-

FATADA SUD - EST CORP C2

Scara:
1:100

VERIFICATOR/ EXPERT	NUME:	SEMNTURA:	Scara: 1:100	DATA: NOIEMBRIE 2020	REFERAT / EXPERTIZA NR. DATA:	ORDINUL ARHITECTILOR DIN ROMANIA 00051	Proiect nr. 387/2020
S.C. ARHITERRA S.R.L.		CUI: RO 21768843		BENEFICIAR		Răzvan GORNOVICEANU	
J16 / 966 / 2007		Str. Alexandru Macedonski, nr. 6, et. 1, ap. 2, Mun. Craiova, Jud. Dolj		TITLU PROIECT		CONSTRUIRE 2 CORPURI DE LOCUINTE COLECTIVE	
Tel.: 0771/204.032 0763/679.962		0742/096.420		C1 si C2 - S+P+2 - Garaj la subsol si locuinte colective la P,1,2		Faza: D.T.A.C.	
ARHITECTURA: NUME:		ARH. RĂZVAN GORNOVICEANU		Amplasament: Str. Pictor Oscar Obedeianu, nr. 32, Mun. Craiova, Jud. Dolj		Planşa nr. A.26	
SEF PROIECT:		ARH. RĂZVAN GORNOVICEANU		TITLU PLANSA		FATADA SUD - EST CORP C2	
PROIECTAT:		ING. MITROI CRISTIAN					
DESENAT:							

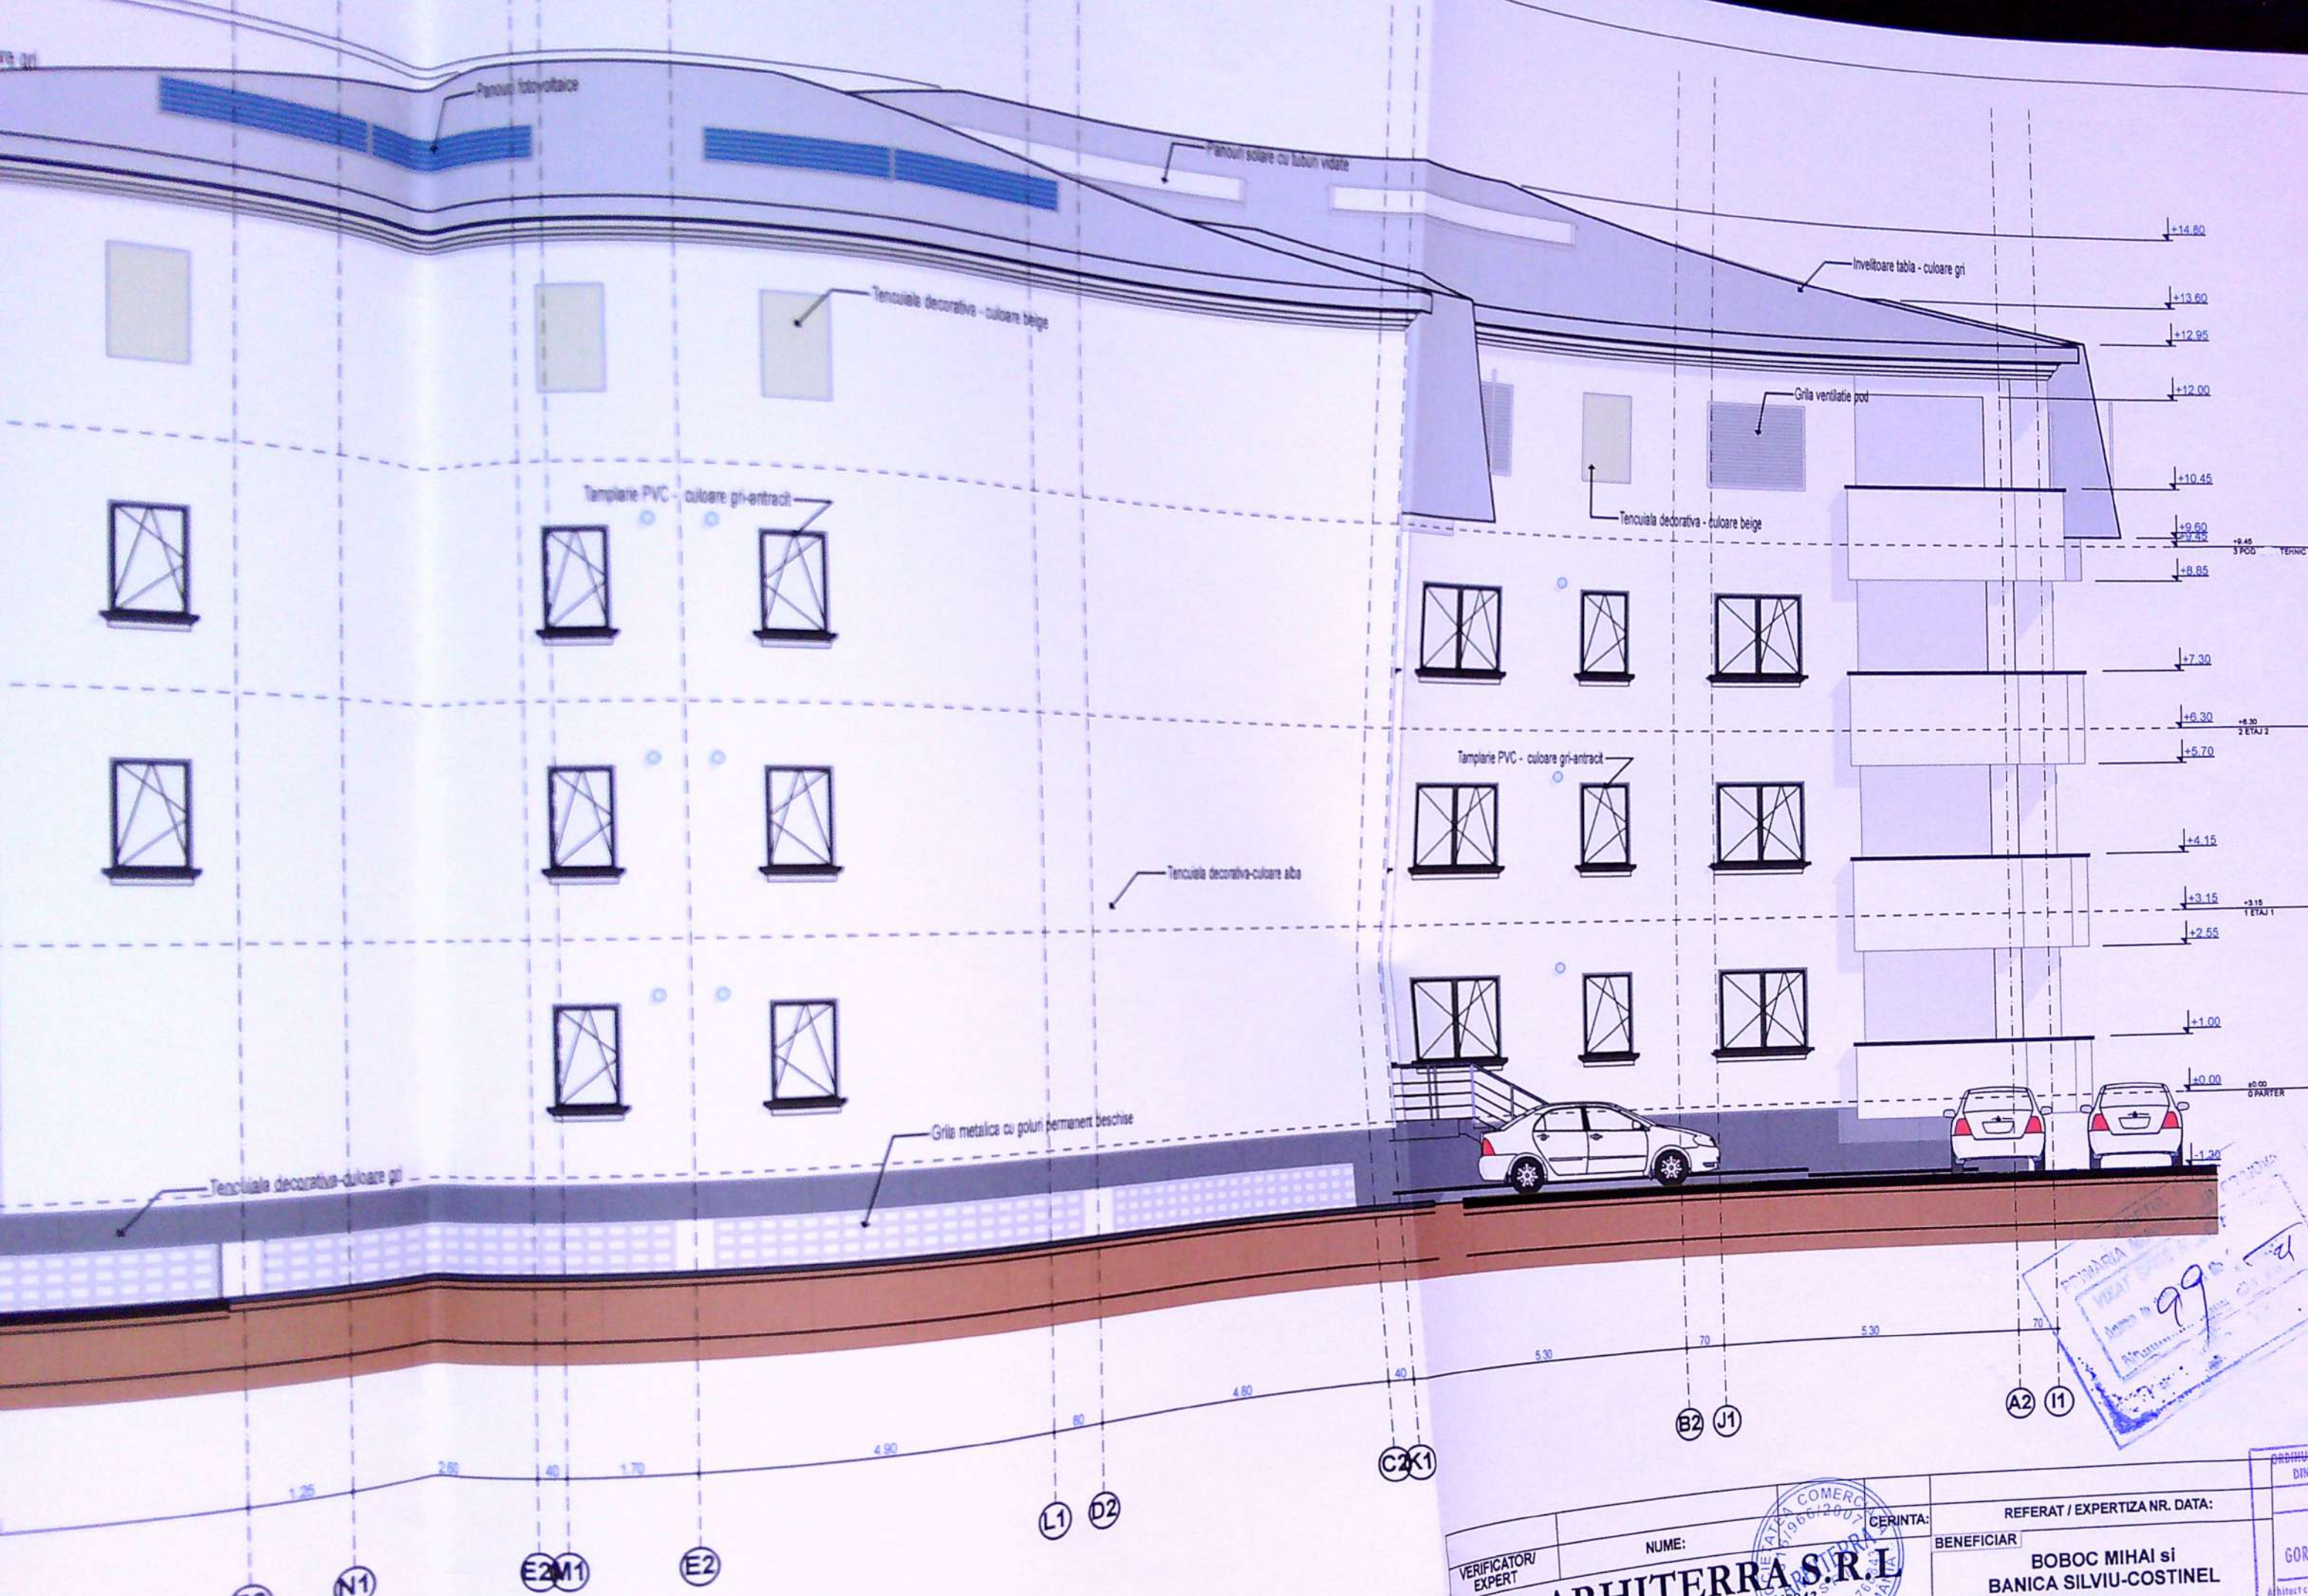

FATADA SUD - VEST CORP C2

Scara:
1:100

VERIFICATOR/ EXPERT	NUME:	CERINTA:	REFERAT / EXPERTIZA NR. DATA:
S.C. ARHITERRA S.R.L.			
J16 / 966 / 2007 CUI: RO 21768843			
Str. Alexandru Macedonski, nr. 6, et. 1, ap. 2, Mun. Craiova, Jud. Dolj			
Tel.: 0771/204.032 0763/679.962 0742/096.420			
ARHITECTURA:	NUME:	SEMNTURA:	Scara:
SEF PROIECT:	ARH. RĂZVAN GORNOVICEANU		1:100
PROIECTAT:	ARH. RĂZVAN GORNOVICEANU		Data:
DESENAT:	ING. MITROI CRISTIAN		NOIEMBRIE 2020
BENEFICIAR		BOBOC MIHAI si BANICA SILVIU-COSTINEL	
TITLU PROIECT		CONSTRUIRE 2 CORPURI DE LOCUINTE COLECTIVE C1 si C2 - S+P+2 - Garaj la subsol si locuinte colective la P,1,2	
Amplasament:		Str. Pictor Oscar Obedeianu, nr. 32, Mun. Craiova, Jud. Dolj	
TITLU PLANSA		FATADA SUD - VEST CORP C2	
PROIECT NR. 38 / 2020		Faza: D.T.A.C.	
Răzvan GORNOVICEANU		Planşa nr. A.27	



FATADA NORD - EST CORP C2

Scara:
1:100

VERIFICATOR/ EXPERT	NUME:	CERINTA:	REFERAT / EXPERTIZA NR. DATA:
S.C. ARHITERRA S.R.L.		BENEFICIAR	
J16 / 966 / 2007 CUI: RO 21768843		BOBOC MIHAI si	
Str. Alexandru Macedonski, nr. 6, et. 1, ap. 2, Mun. Craiova, Jud. Dolj		BANICA SILVIU-COSTINEL	
Tel.: 0771/204.032 0763/679.962 0742/096.420		ORDINUL ARHITECTURILOR DIN ROMANIA	
ARHITECTURA:	NUME:	TITLU PROIECT	
SEF PROIECT:	ARH. RĂZVAN GORNOVICEANU	CONSTRUIRE 2 CORPURI DE LOCUINTE COLECTIVE	
PROIECTAT:	ARH. RĂZVAN GORNOVICEANU	C1 si C2 - S+P+2 - Garaj la subsol si locuinte colective la P,1,2	
DESENAT:	ING. MITROI CRISTIAN	Amplasament: Str. Pictor Oscar Obadeanu, nr. 32, Mun. Craiova, Jud. Dolj	
SEMNATURA:		Scara:	Faza:
[Signature]		1:100	D.T.A.C.
Data:		NOIEMBRIE 2020	Planşa nr. A.28
FATADA NORD - EST CORP C2			

201-



FATADA NORD - VEST CORP C2

Scara:
1:100

VERIFICATOR EXPERT		NUME:		CERINTA:		REFERAT / EXPERTIZA NR. DATA:	
S.C. ARHITERRAS R.L.		CUI: RO 21768843		BENEFICIAR		ORDINUL ARHITECTURII DIN ROMANIA	
Str. Alexandru Macedonski, nr. 6, et. 1, ap. 2, Mun. Craiova, Jud. Dolj		Tel.: 0771/204.032 0763/679.962 0742/096.420		BOBOC MIHAI si BANICA SILVIU-COSTINEL		00051	
ARHITECTURA:		SEMNATURA:		Scara:		Proiect nr.	
SEF PROIECT:		ING. MITROI CRISTIAN		1:100		38 / 2020	
PROIECTAT:				Data:		Faza:	
				NOIEMBRIE 2020		D.T.A.C.	
						Plansa nr.	
						A.29	
						TITLU PLANSA	
						FATADA NORD - VEST CORP C2	