


Rețelele edilitare subterane. Se va evita pozarea conductelor pe axul străzii (eleva de accesibilizat), deoarece conform SR 8591/1997 acestuia este rezervat rețelei de canalizare.

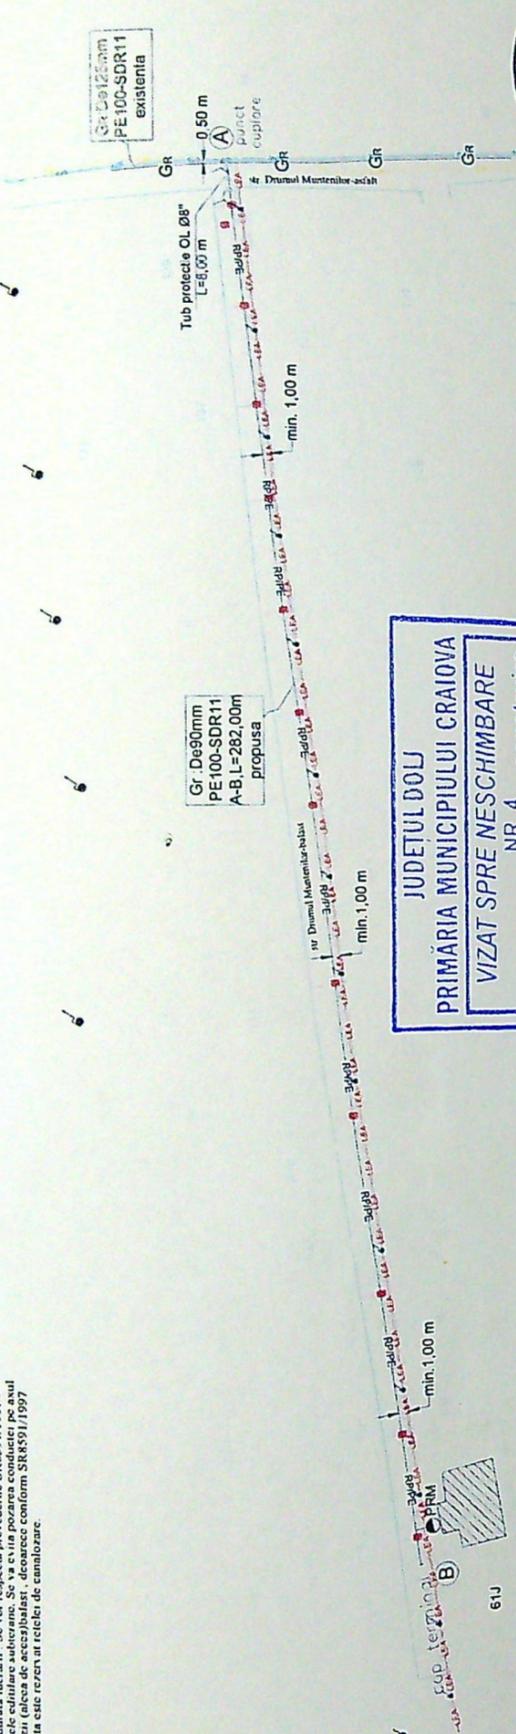

JUDETUL DOU
PRIMĂRIA MUNICIPIULUI CRAIOVA
VIZAT SPRE NESCHIMBARE
 NR. 4 construire
 Nr. din 20 23
 Arhitect șef,



LEGENDA

- Gr— Conducta gaze naturale redușă presiune din, PE100-SDR11, De 125 mm, existenta
- Gr— Conducta gaze naturale redușă presiune din, PE100-SDR11, De 90 mm, Lt=282,00 m, propusa,
- 9— Racord gaze naturale redușă presiune, PE100-SDR11, Dn 32 mm, L = 3,00 m, propus
- PRM— Limita proprietate solicitant
- A-B— Post reglare-masurare(Q10-G4-S2000)
- Rasufiatoari carosabili
- Imobil pentru care se executa lucrarea de gaze

EXECUTANT (operator economic)
 Director, Ing. **Ing. ISPAS ANDRIMILVIU** (autorizata si acreditata)
 Nat. aut. executant **INSTALATOR AUTORIZAT GAZE NATURALE**
 Nr. aut. ANRE, gr. EGD nr. **11040089**

EXTINDERE CONDUCTA SI RACORD GAZE NATURALE PRESIUNE REDUSA CU POST DE REGlare PRP

PLAN DE SITUATIE
 Eșala DTAC
 Nr. 19/2023

A-B Lt=282,00m