

PRIMARIA
VIZAT SI
ANEXA LA
CERTIFICATUL DE U
Nr. 2804
Arhitect S

PRIMARIA MUNICIPIULUI
LA
CERTIFICATUL DE U
Nr. 2804
Arhitect S


SOCIETATEA COMERCIALA
S.R.L.
DECARH
PROIECT
116/96/97
CRAIOVA ROMANIA



SOCIETATEA COMERCIALA
S.R.L.
DECARH
PROIECT
116/96/97
CRAIOVA ROMANIA

DIN ROMANIA
00081
Fiorin
Prie

Ac = 8010MP
Ad = 8010MP

1000
155
300
S = 17701 m.p.
900
300

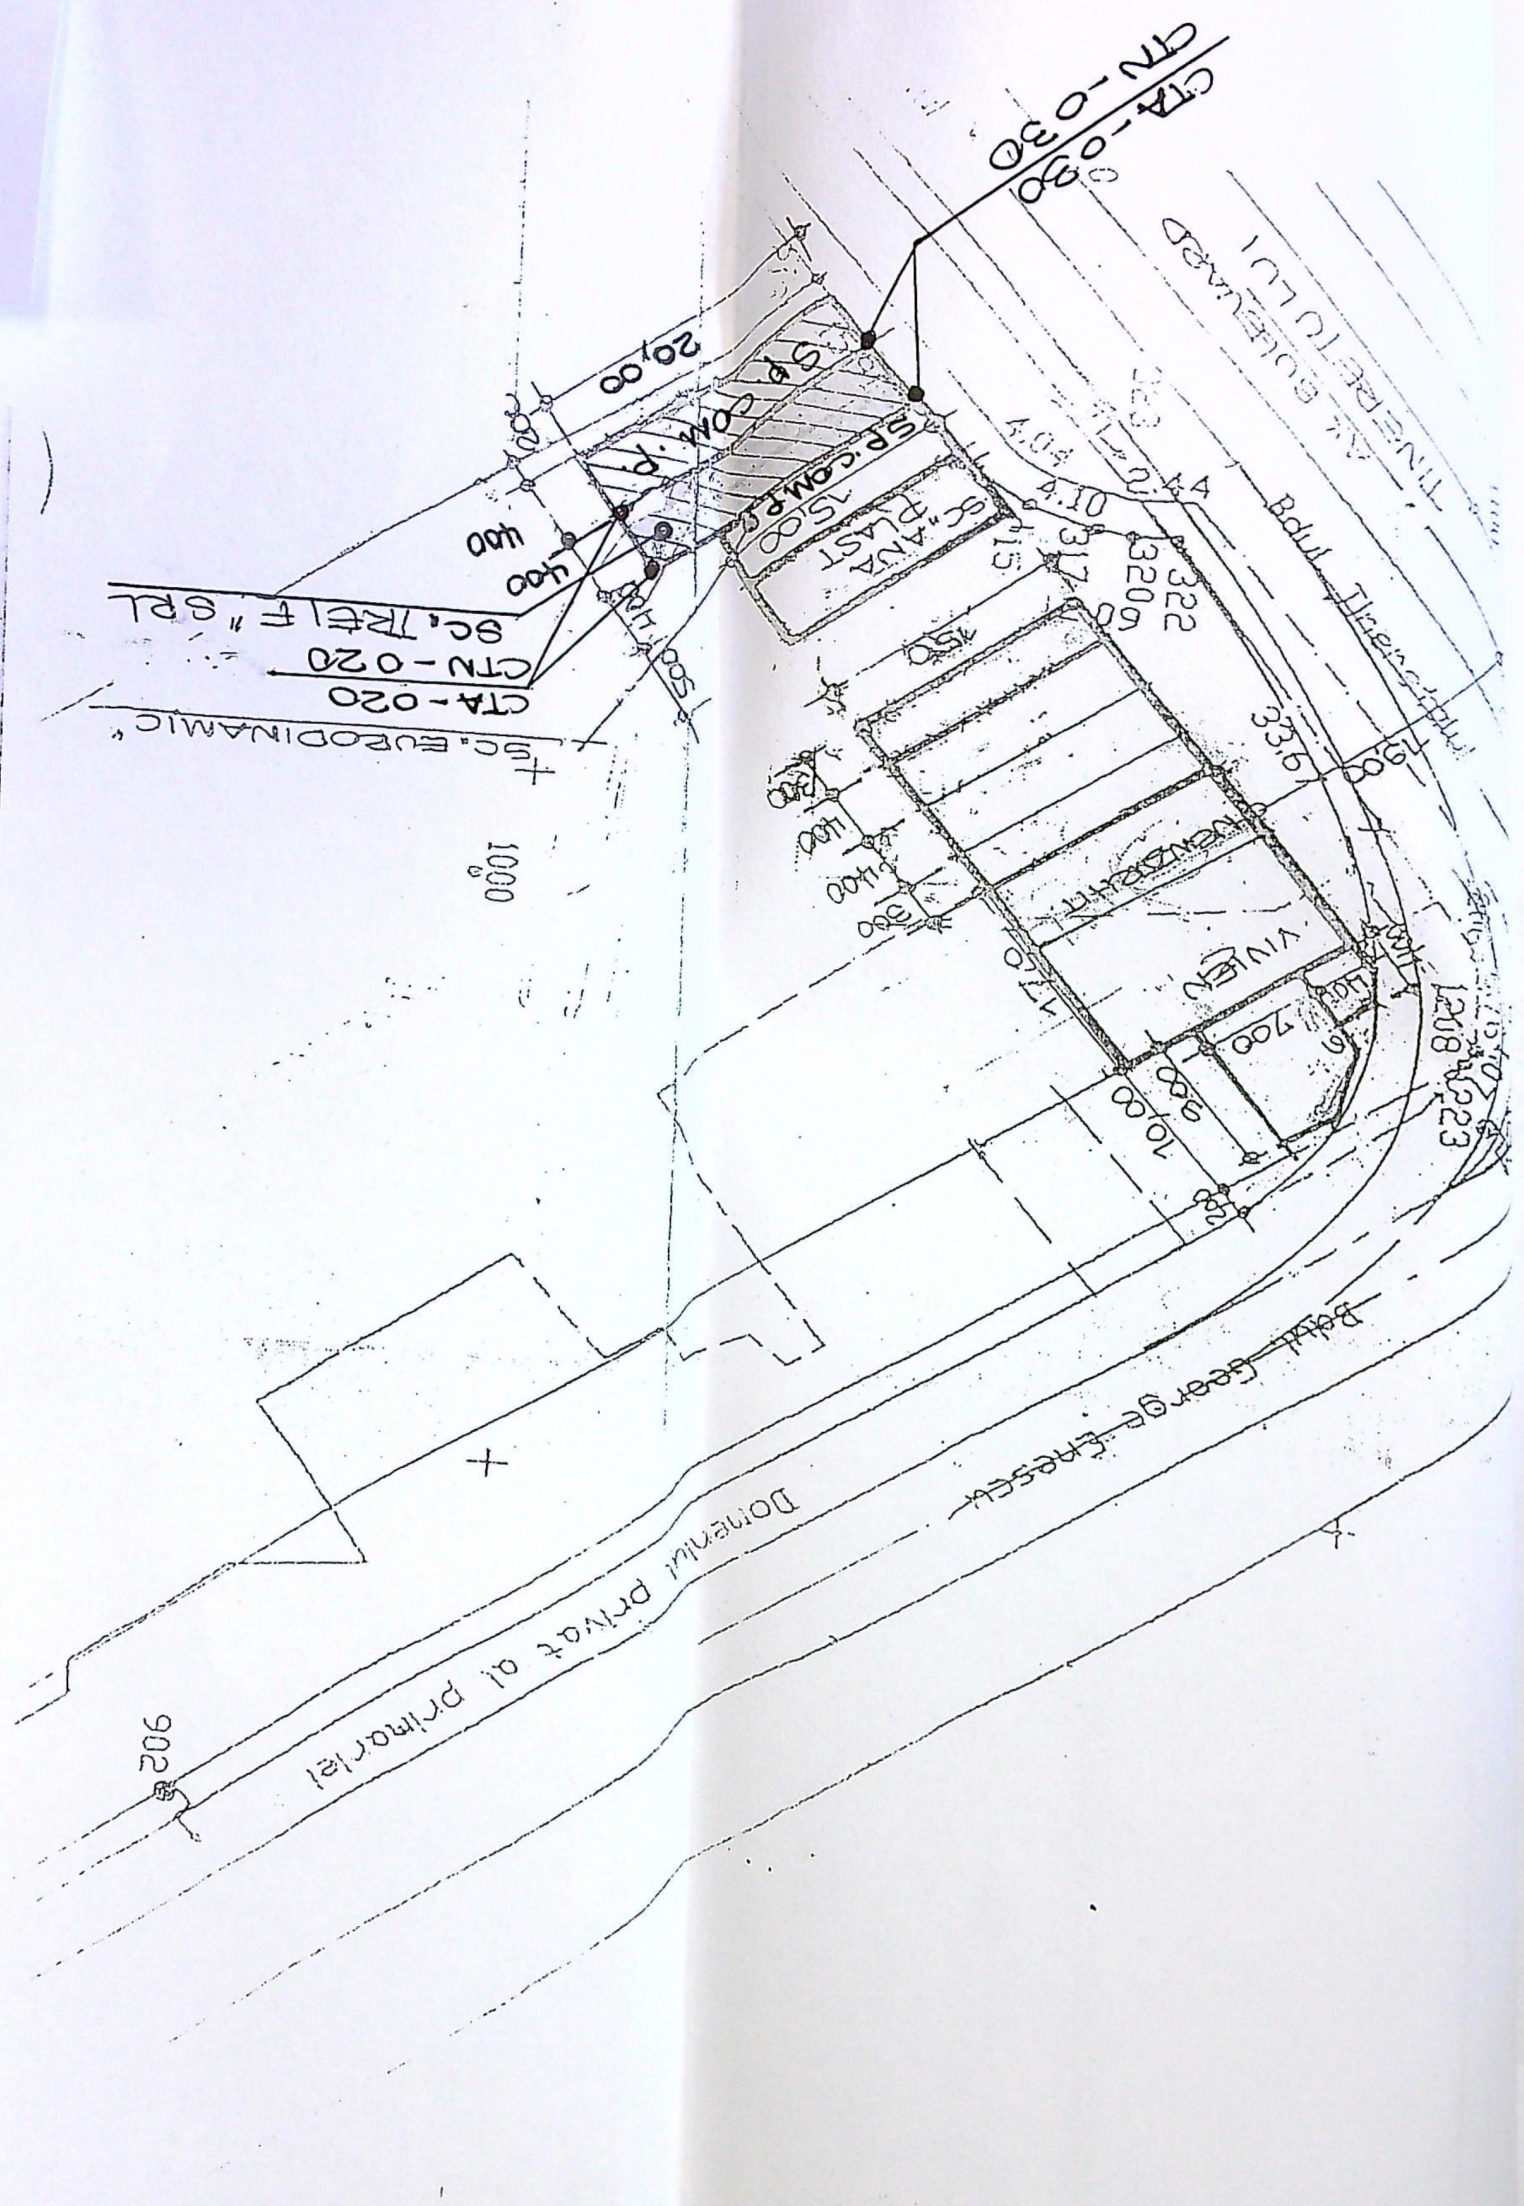

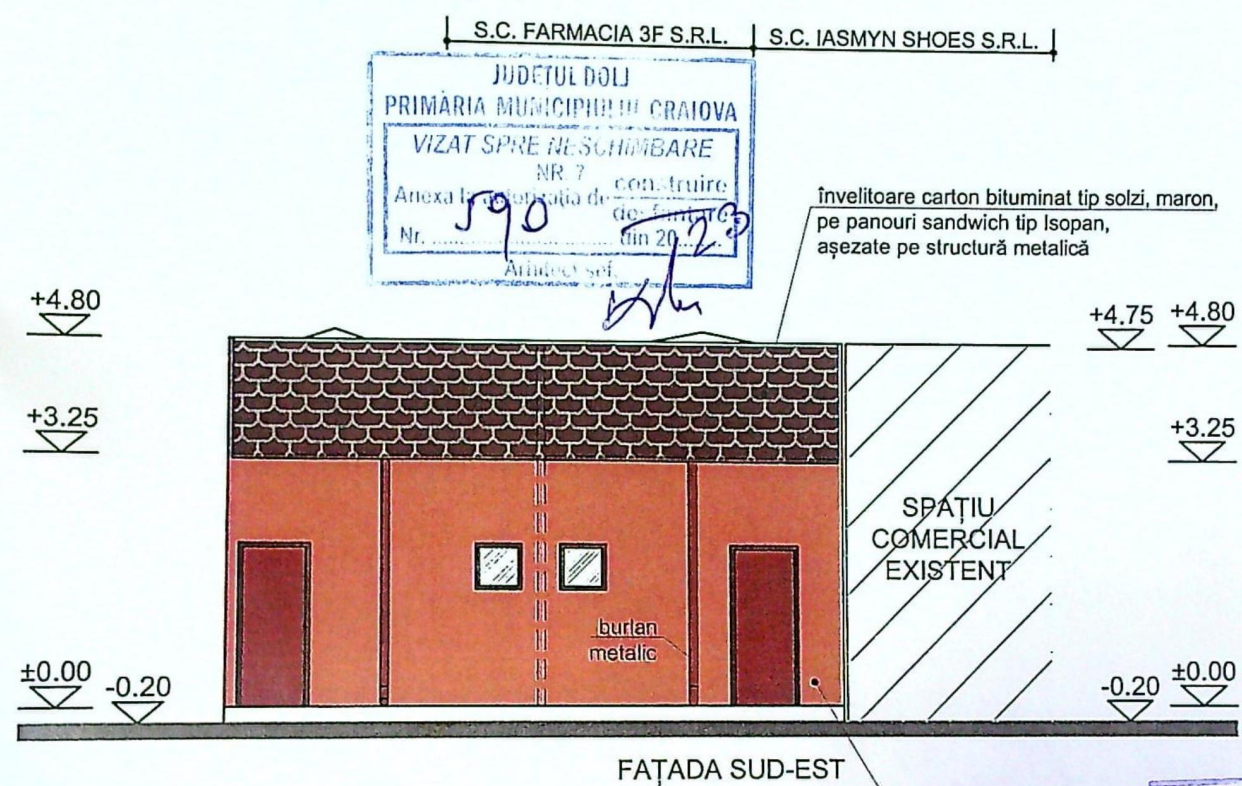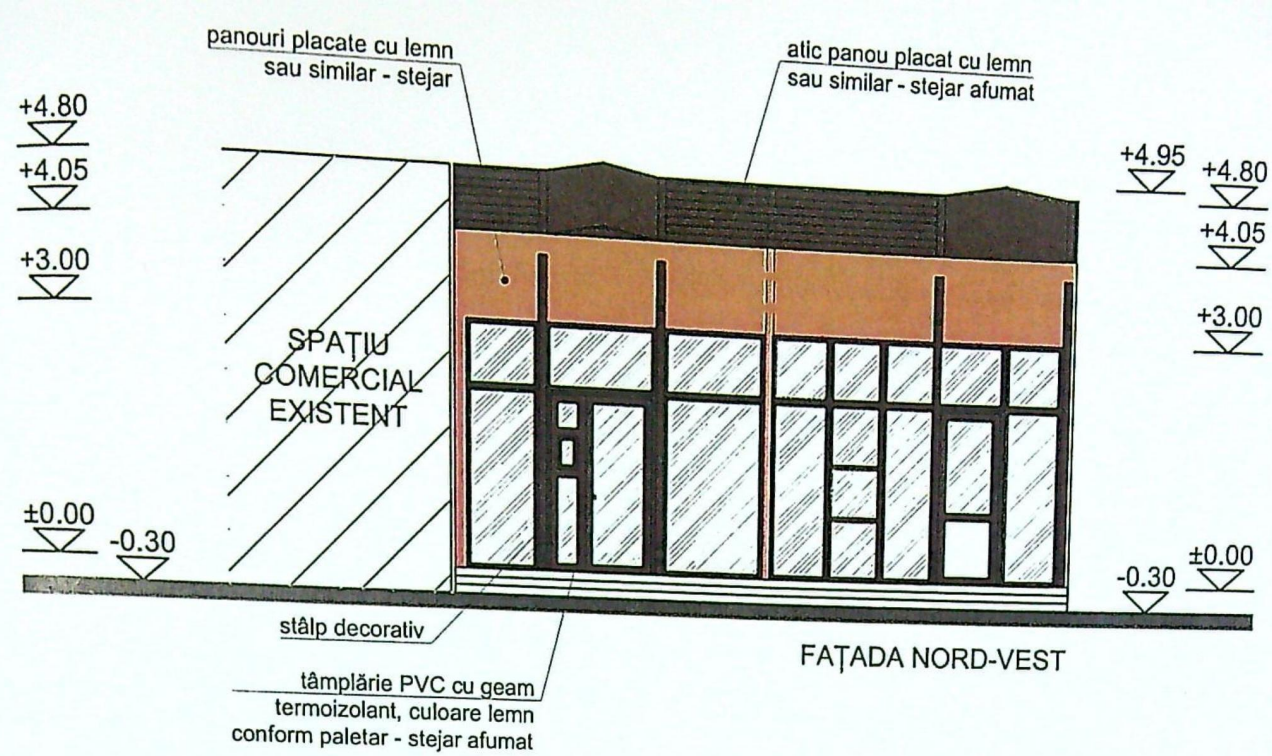

panouri placate cu lemn sau similar - stejar

S.C. IASMYN SHOES S.R.L. | S.C. FARMACIA 3F S.R.L.

S.R.L.
DECARH
PROIECT

ORDINUL ARHITECTILOR
DIN ROMANIA
00081
Florin
PRIE