


PLAN DE AMPLASAMENT SI DELIMITARE A IMOBILULUI			
INTRAVILAN SCARA 1:500			
Strada	Suprafata masurata mp	Adresa imobil	
32	487	Str. Prutului, Nr.32(fost Nr 22), Mun. Craiova, Jud. Dolj	
DATA PT	UAT	Craiova	

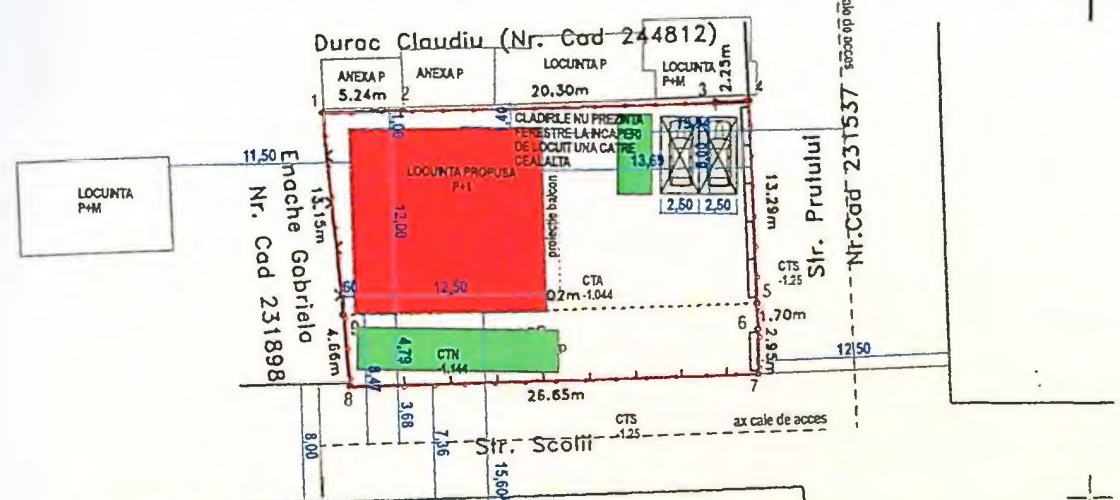

JUDEUL DOLJ
 PRIMARIA MUNICIPIULUI CRAIOVA
 VIZAT SPRE NESCIMBARE
 NR. 4
 Anexa la autorizatia de construire
 Nr. 512
 d. 22.05.2019
 Arhitect scd.

Construcția va avea categoria de importanta - D importanta redusa, Clasa IV de importanta



Indicatori teritoriali:
 S.Teren=487 mp
 S.C. Existent=0.00 mp=S.D. Existent dupa desființare
 P.O.T. Existent=0.00%
 C.U.T.Existent=0.00
 S.C. care se construiește=132 mp+ platforma acces 11.28 mp=143.10 mp
 S.D. care se construiește =143 mp parter +etaj 132 mp+balcon 8.88 mp=283.88 mp
 P.O.T.Propus=29.38%; C.U.T.Propus=0.58
 2 locuri de parcare=25 mp; spatii verzi=100 mp

Construcția va avea categoria de importanta D-redusa,
 Clasa IV de importanta

percele	Categoria de folosinta	Suprafata (mp)
1		
2		
TAL		
De		
L		
A		
T		
TANT		
DITA CAD S.F.		
nr. 1566/2019		
A II A		


M. claudiu

PS. constructie


Planul Propus.

Fotode prob.


Fotode

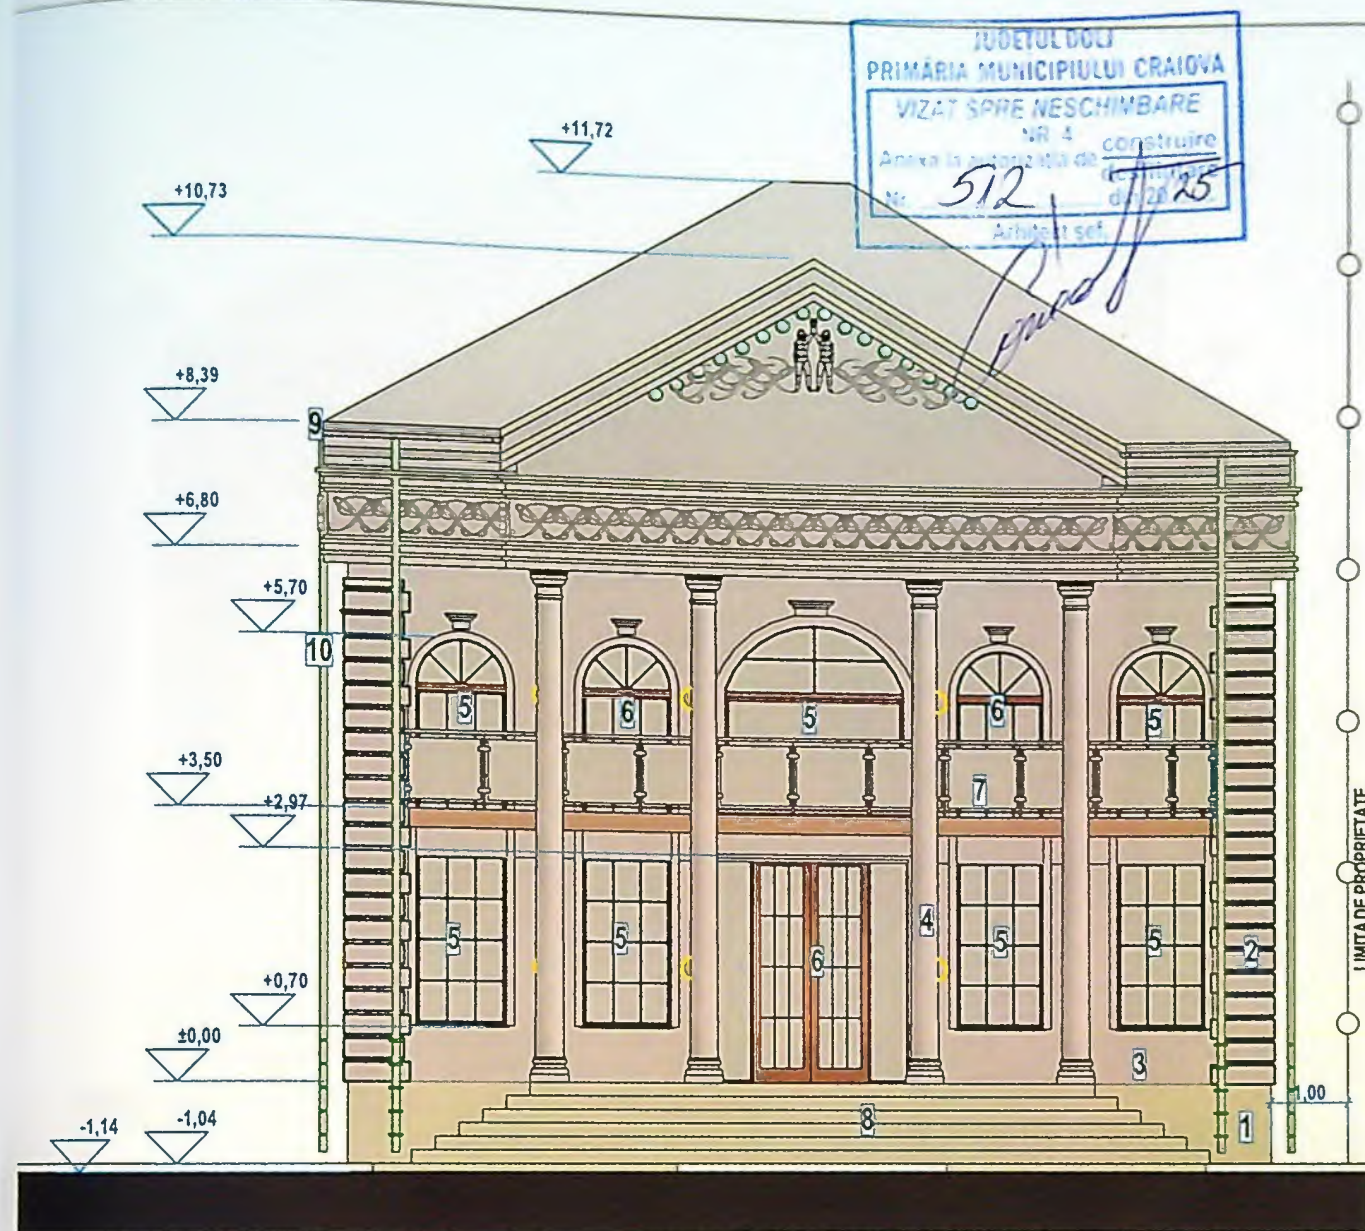



FINISAJE: 1- soclu impermeabil crem; 2- ornament aplicat de colț; 3- tencuială decorativă albă; 4- stalpi b.a. cașetați ornamentali; 5- ferestre PVC nuanță lemn cu geam termopan securizat; 6- uși de acces în clădire la parter și la balcon la etaj din PVC nuanță lemn cu geam termopan securizat; 7- parapet protecție balcon H=0.90 m din cadru de aluminiu și poliglass; 8- trepte și platformă de acces în clădire plătate cu gresie antiderapantă; 9- jgheab; 10- burlan

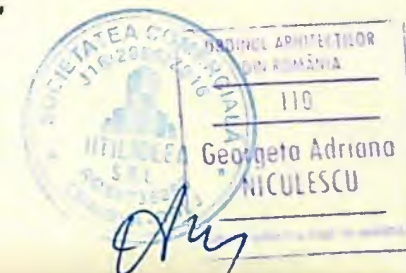

Fațadă
prop.

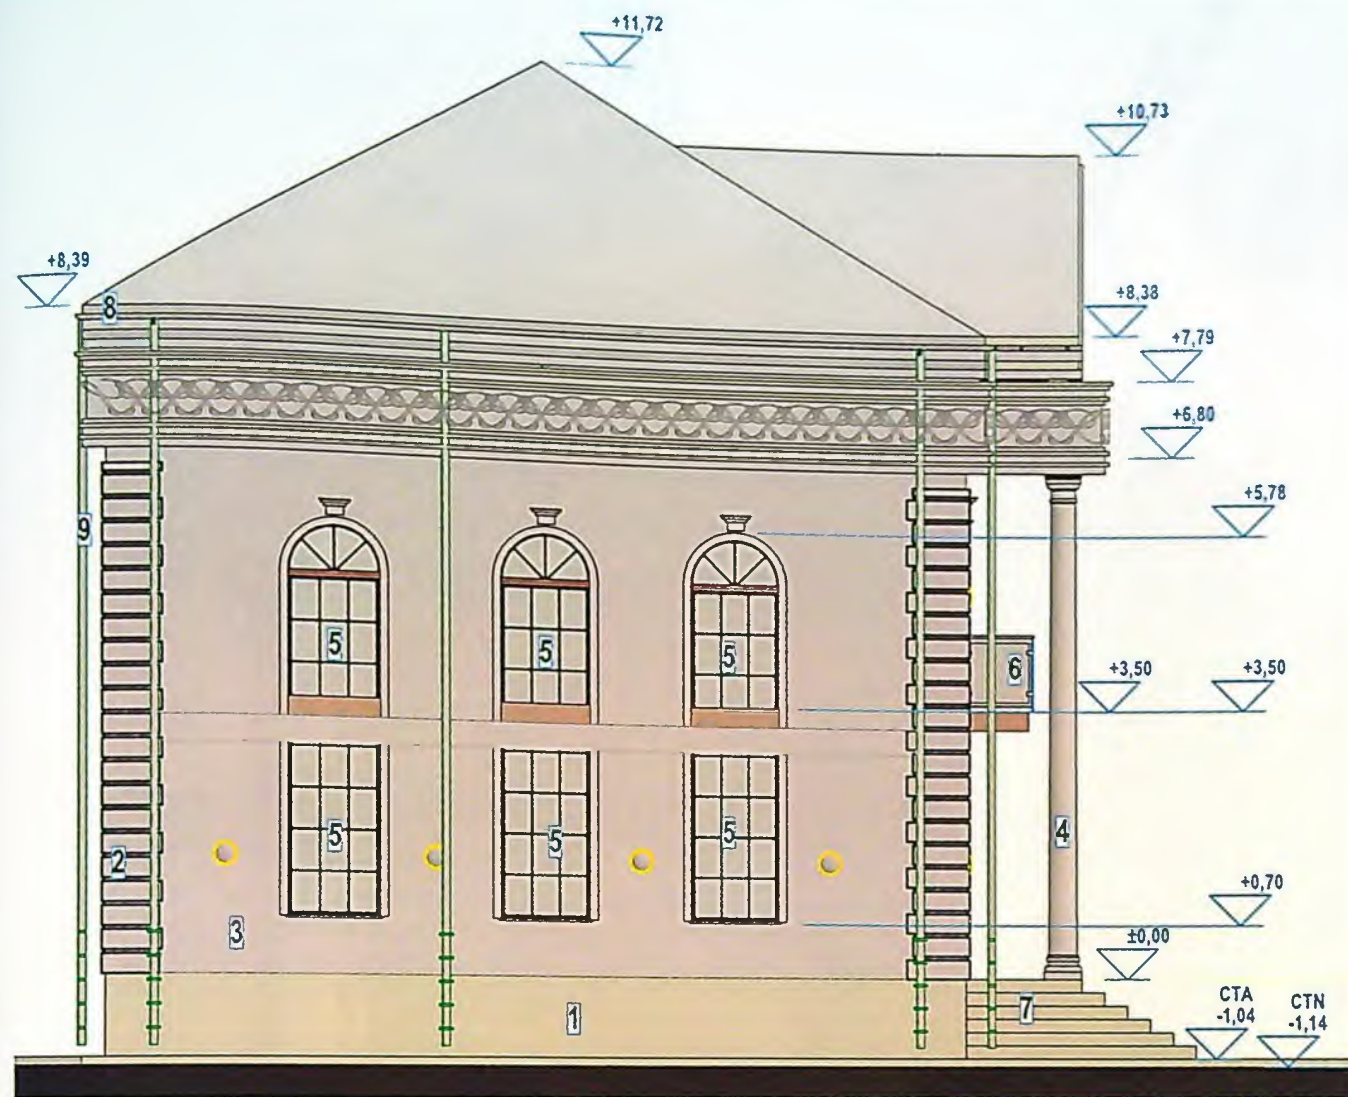


FINISAJE: 1- soclu impermeabil crem; 2-ornament aplicat de colt;
3-tencuiala decorativa alba; 4-stalpi b.a. casetati ornamentali;
5-ferestre PVC nuanta lemn cu geam termopan securizat;
6-parapet protectie balcon H=0.90 m din cadru de aluminiu si poliglass;
7-trepte si platforma de acces in cladire placate cu gresie antiderapanta;
8-igheab; 9-burlan

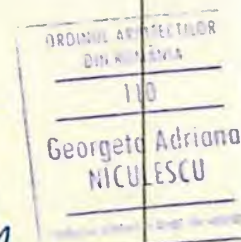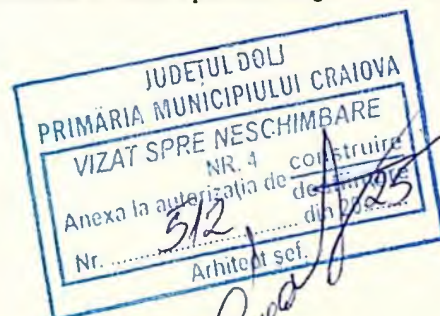

M. claudia

67

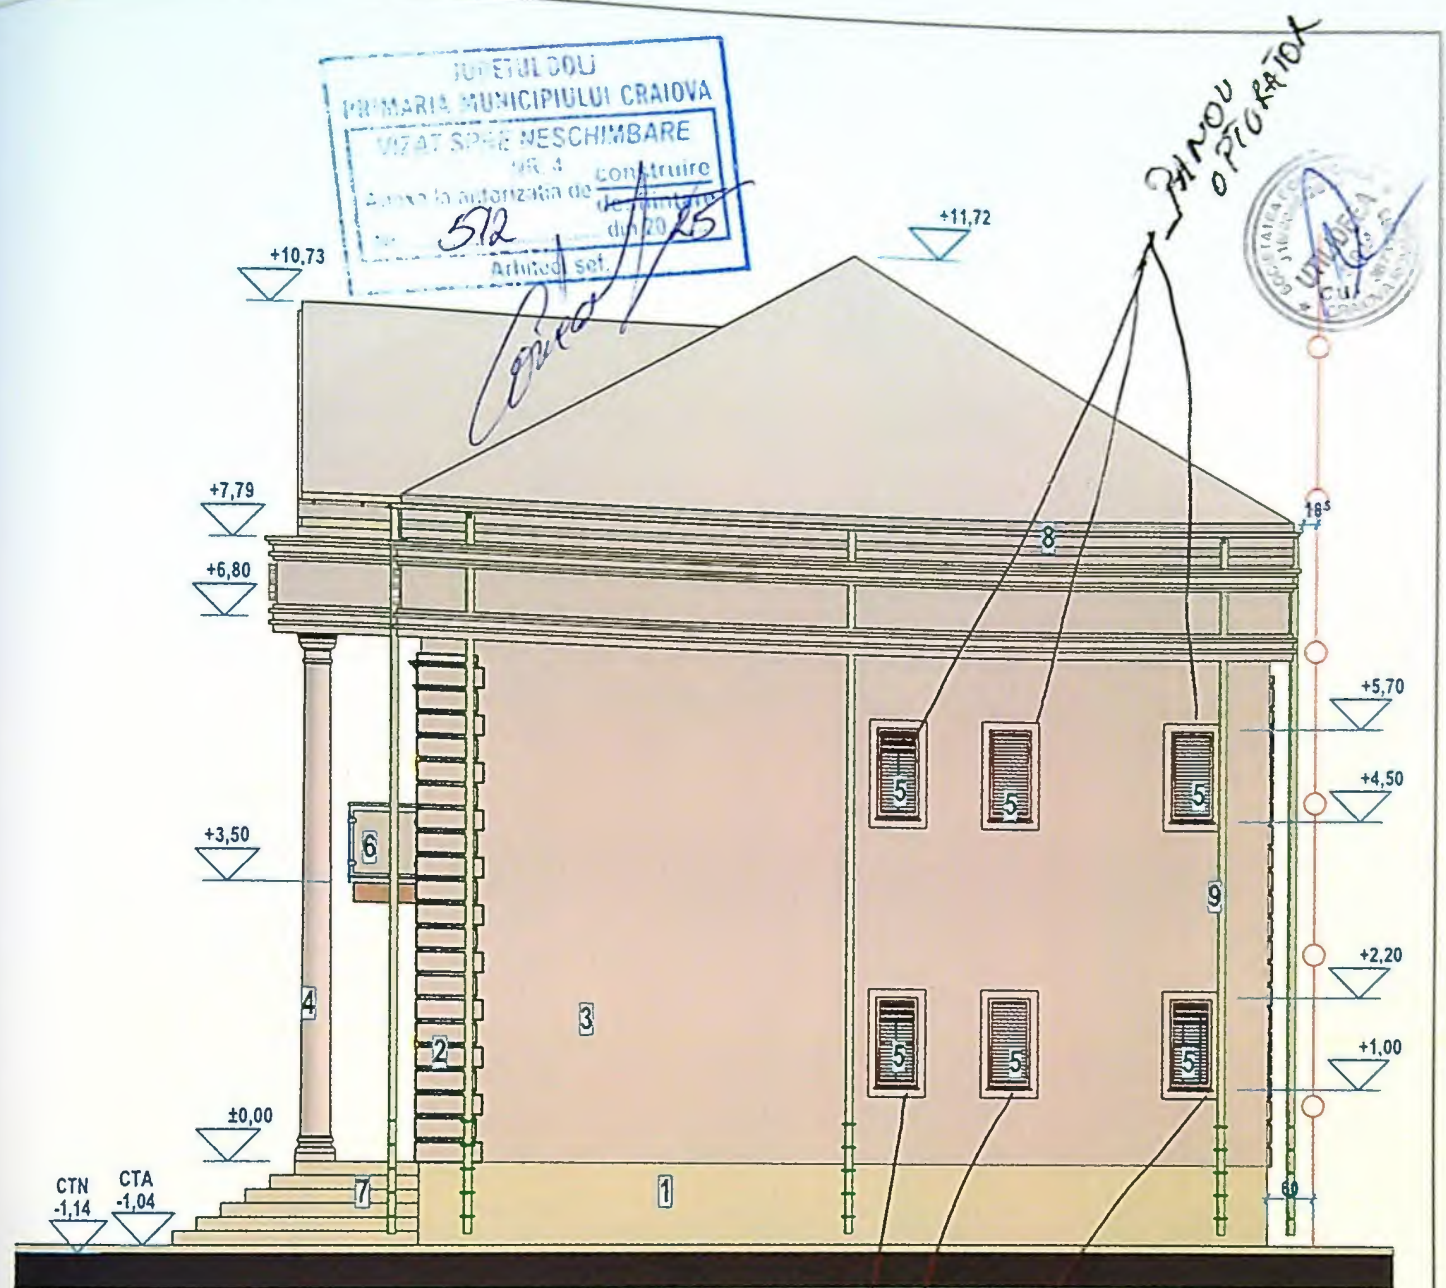


FINISAJE: 1- soclu impermeabil crem; 2- ornament aplicat de colt;
 3- tencuiala decorativa alba; 4- stalpi b.a. casetai ornamentali;
 5- ferestre PVC nuanta lemn cu geam termopan securizat;
 6- parapet protectie balcon H=0.90 m din cadru de aluminiu si poliglass;
 7- trepte si platforma de acces in cladire placate cu gresie antiderapanta;
 8- jgheab; 9- burlan

PANO OPTICATOR
 SOCIETATEA CONSTRUCTIV...
 ORDINUL ARHITECTILOR
 DIN ROMANIA
 110
 Georgeta Adriana
 NICULESCU

M. dandari

58

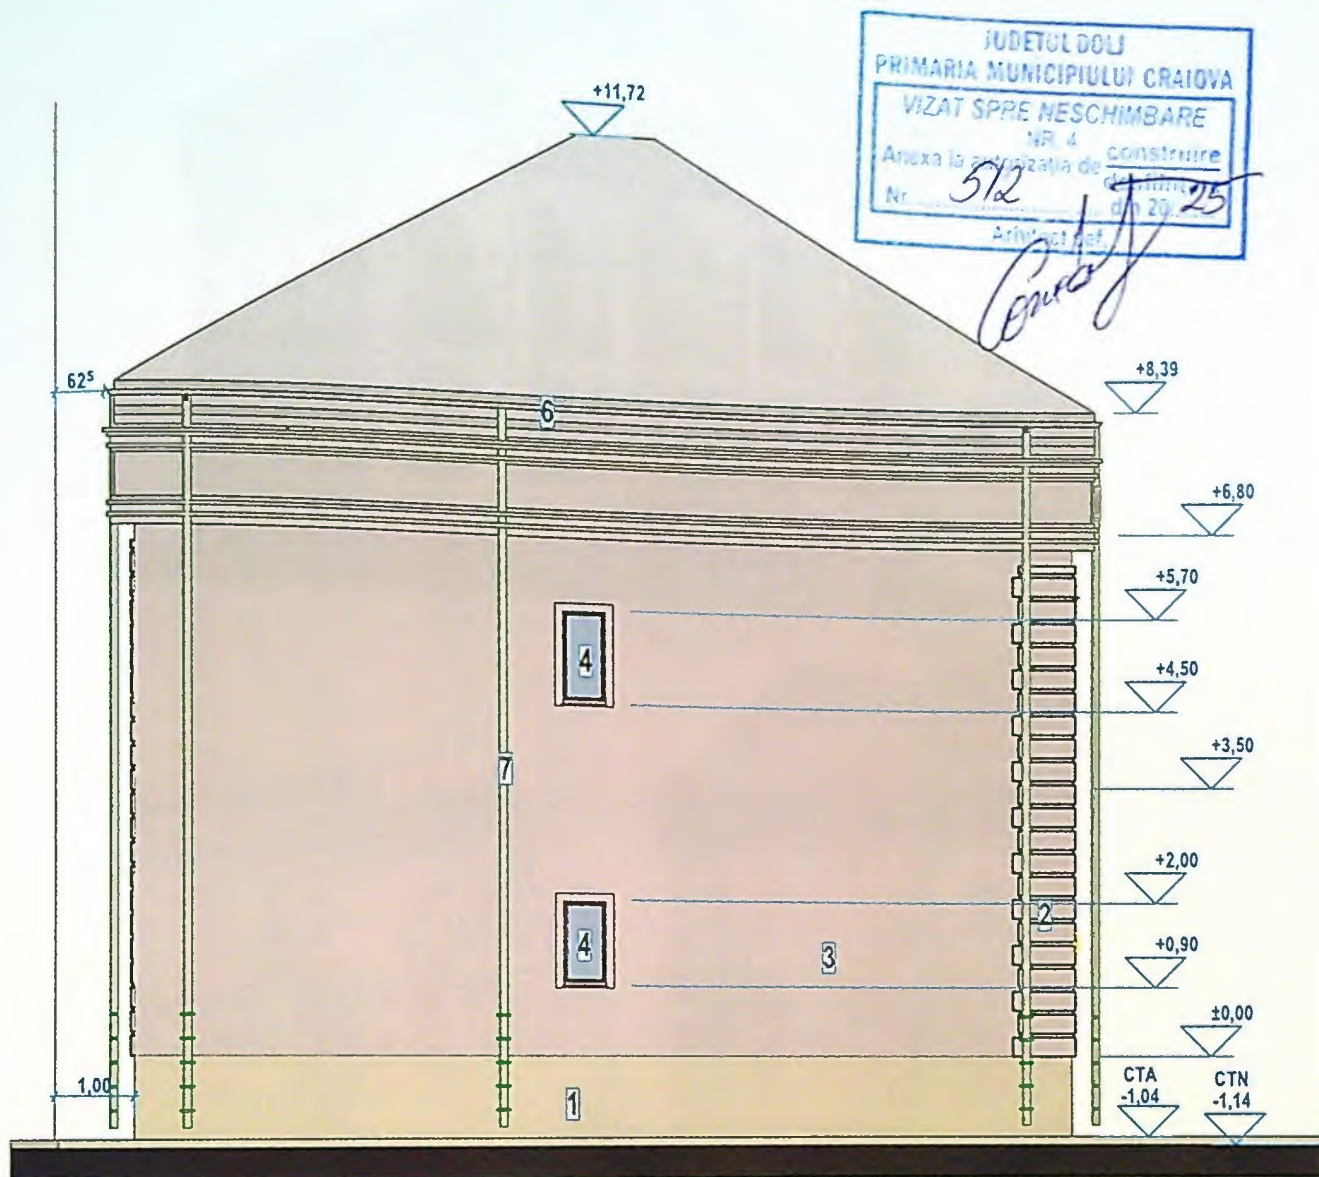

FINISAJE: 1- soclu impermeabil crem; 2-ornament aplicat de colt;
3-tencuiala decorativa alba; 4-ferestre fixe din PVC nuanta lemn cu geam
termopan mat; 6-jgheab; 7-burlan

PROIECTANT
DIN ROMANIA
110
Georgeta Adriana
NICULESCU



M. dandaru

8