





Parcela 11/16/1
scara 1:500

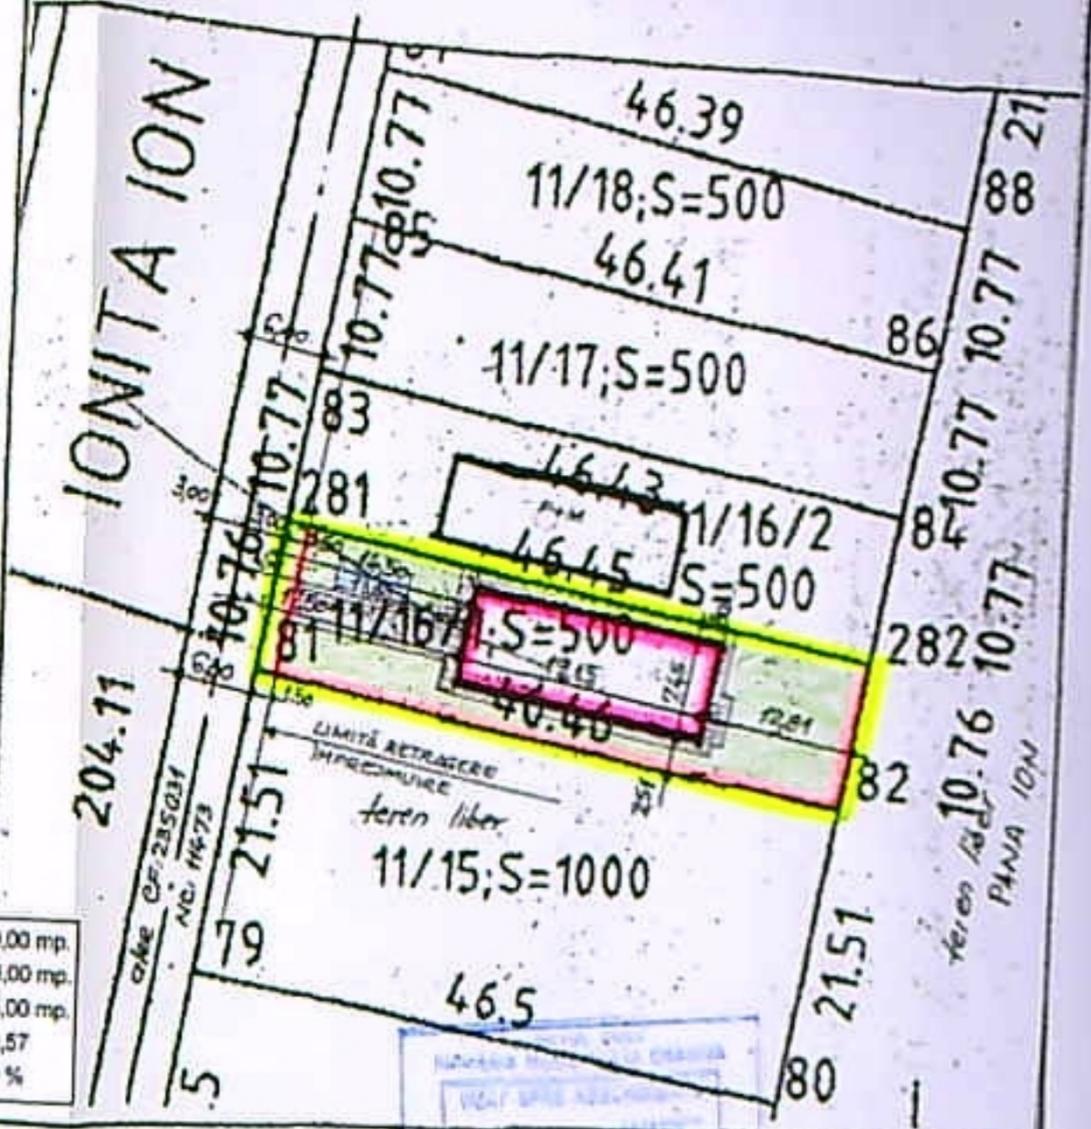

Parcela 11/16/1 si 11/16/2
1:1000



- S teren = 500,00 mp.
- A.C. propusa = 143,00 mp.
- A.D. propusa = 286,00 mp.
- C.U.T. propus = 0,57
- P.O.T. propus = 29 %

PLAN DE AMPLASAMENT SI DELIMITARE A BUNULUI IMOBIL
(intravilan Craiova, cart.Popoveni, terla 2, parcela 11/16/1)
Scara: 1:2000

Indetul DOLJ
Teritoriul adm. CRAIOVA
Cod SIRUTA
Adresa imobilitii
intravilan, Craiova, cart.Popoveni
terla 2 parcela 11/16/1

Numele si prenumele proprietarului:
DAVID C-M COSTEI, CNP 1560102163209
Adresa proprietar:
str.Popova, nr.30, Craiova, Dolj

Nr. cadastral provizoriu... 11477/1
Obiect: inregistrare in Cartea funciara si instrainare
Identificare imobil Contract vanzaro-cumparare nr.192/30.01.1996
Suprafata totala din actul de proprietate S=14632mp
Suprafata exclusiva ce se instrainaza, parcela 11/16/1, S=500mp
Suprafata indiviza alea acces ce se instrainaza S=61,00mp

SISTEM DE PROIECTIE LOCAL

Numele si prenumele executantului: **Vasile Jilica**
Data: 17.11.2021


LEGENDA:



- LIMITA PROPRIETATE - ACTUALA
- IMPREJMUIRE PROPUSA - L = 68,48 m
- LOCUINTA P+M - PROPUSA - S.C. = 143,00 mp; S.D. = 286,00 mp
- ALEI SI TROTUARE CE SE VOR AMENAJA IN INCINTA - S = 83,18 mp
- PLATFORMA BETONATA - PARCAJ AUTO - S = 12,50 mp
- SPATII VERZI CE SE VOR AMENAJA IN INCINTA - S = 281,32 mp

Notaria Craiova
VIZAT SI REZOLVAT
Nr. 132 din 20.11.2021
Anchetat pe...

ADETIA DOLJ
PRIMĂRIA MUNICIPIULUI CRAIOVA
ANEXA
CERTIFICAT DE UZURARE
Nr. 269 din 20.11.2021
Anchetat pe...

| VERIFICATOR EXPERT | NOME | ACT. PROIECT | SIGNATURA | DERINTA | REPERAT | ESPERTIZA | FNK | DATA | |
|------------------------------------|------|---|-----------|---------|---------|-----------|------------|------|----|
| S.C. "ACTIV PROJECT" S.R.L. | | | | | | | | | |
| Beneficiar: | | MIHAJ BRABEAN | | | | | Pi. nr. | | |
| Amplasament: | | MUN. CRAIOVA, STR. TULCEA, NR. 30, DOLJ | | | | | 05/2021 | | |
| Titlu proiect: | | CONSTRUIRE LOCUINTA P+M SI IMPREJMUIRE TEREN PARTIALA - LATURILE DE E, S SI V | | | | | Faza: | | |
| Titlu planșă: | | PLAN DE SITUATIE | | | | | Planșă nr. | | A3 |

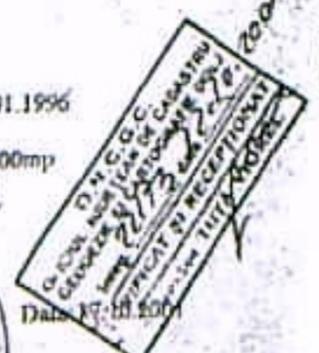

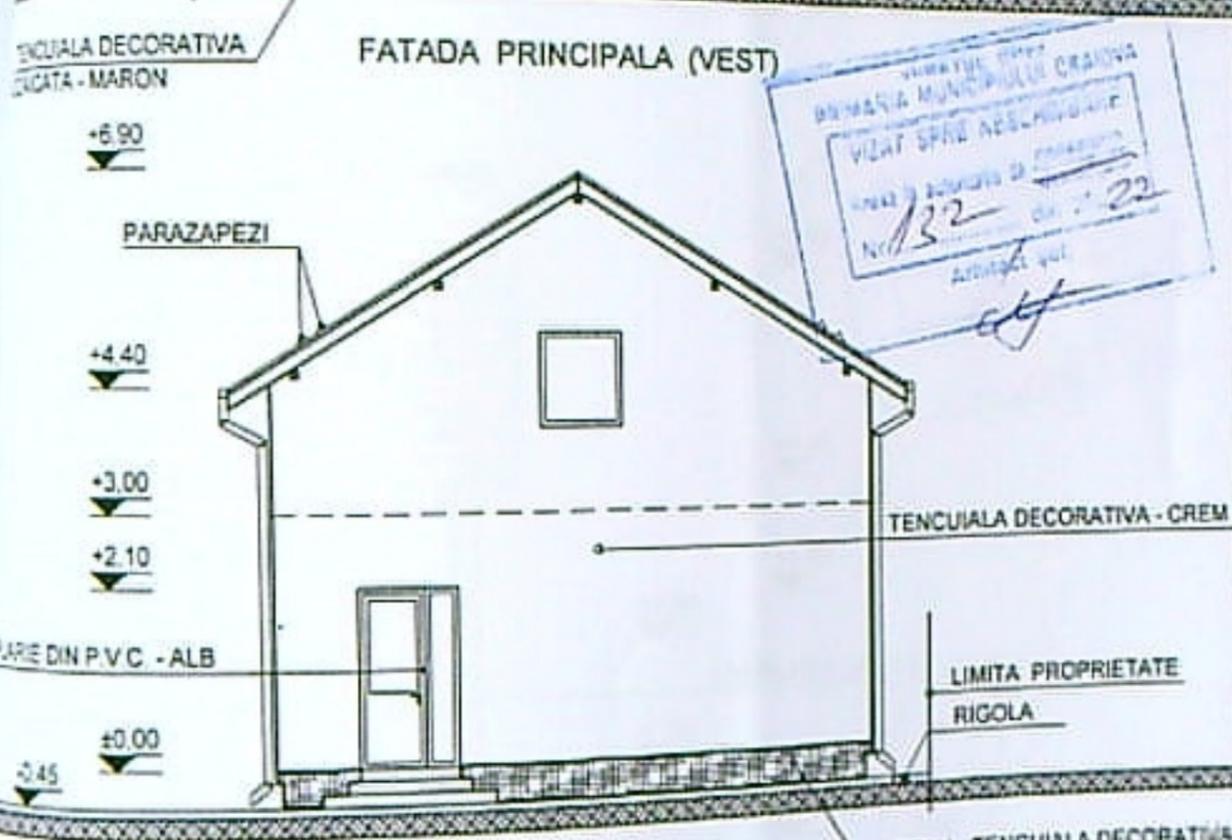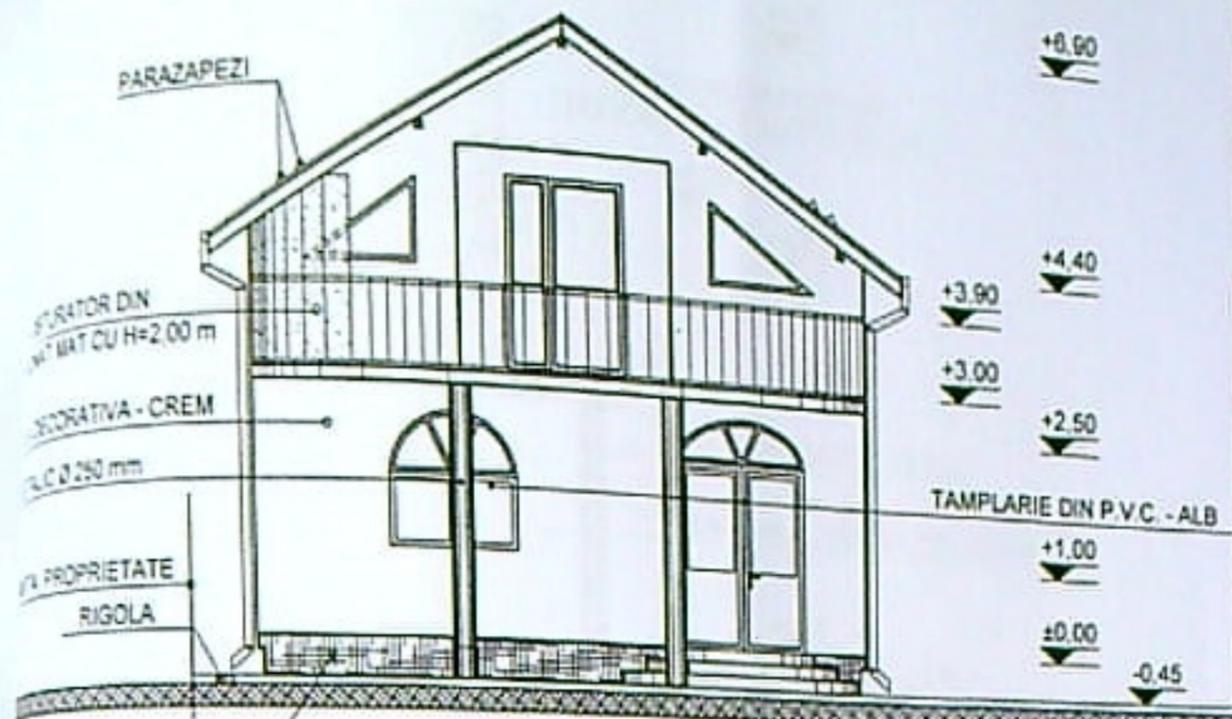

 PRIMĂRIA MUNICIPIULUI CRAIOVA
 VIZAT SPRE NESEMIȘI
 Nr. 132 din 22
 Arhitect: [Signature]


SOCLU - TENCUIALA DECORATIVA
 MOZAIICATA - MARON
 SCARA DE IMPORTANTA : "D"
 SCARA DE IMPORTANTA : "IV"

| NUME | SEMNAȚURA | CERINȚA | REFERAT | EXPERTIZA | NR. | DATA |
|----------------------------|-----------|---------|--|-----------|-----|-------------------|
| SC. "ACTIV PROJECT" S.R.L. | | | Beneficiar: MIHAI BRAILEAN | | | Pr. nr. 31 / 2021 |
| | | | Amplasament: MUN. CRAIOVA, STR. TULCEA NR. 30, DOLJ | | | Faza: D.T.A.C. |
| | | | Titu proiect: CONSTRUIRE LOCUINTA P+M SI IMPREJMUIRE TEREN PARTIALA - LATURILE DE Est, Sud Si Vest | | | Planșa nr. A B |
| | | | Titu planșa: FATADA PRINCIPALA (VEST) FATADA SECUNDARA (EST) | | | |




TEREN
 G,
 CONSTRUIRE
 EX. 2

85

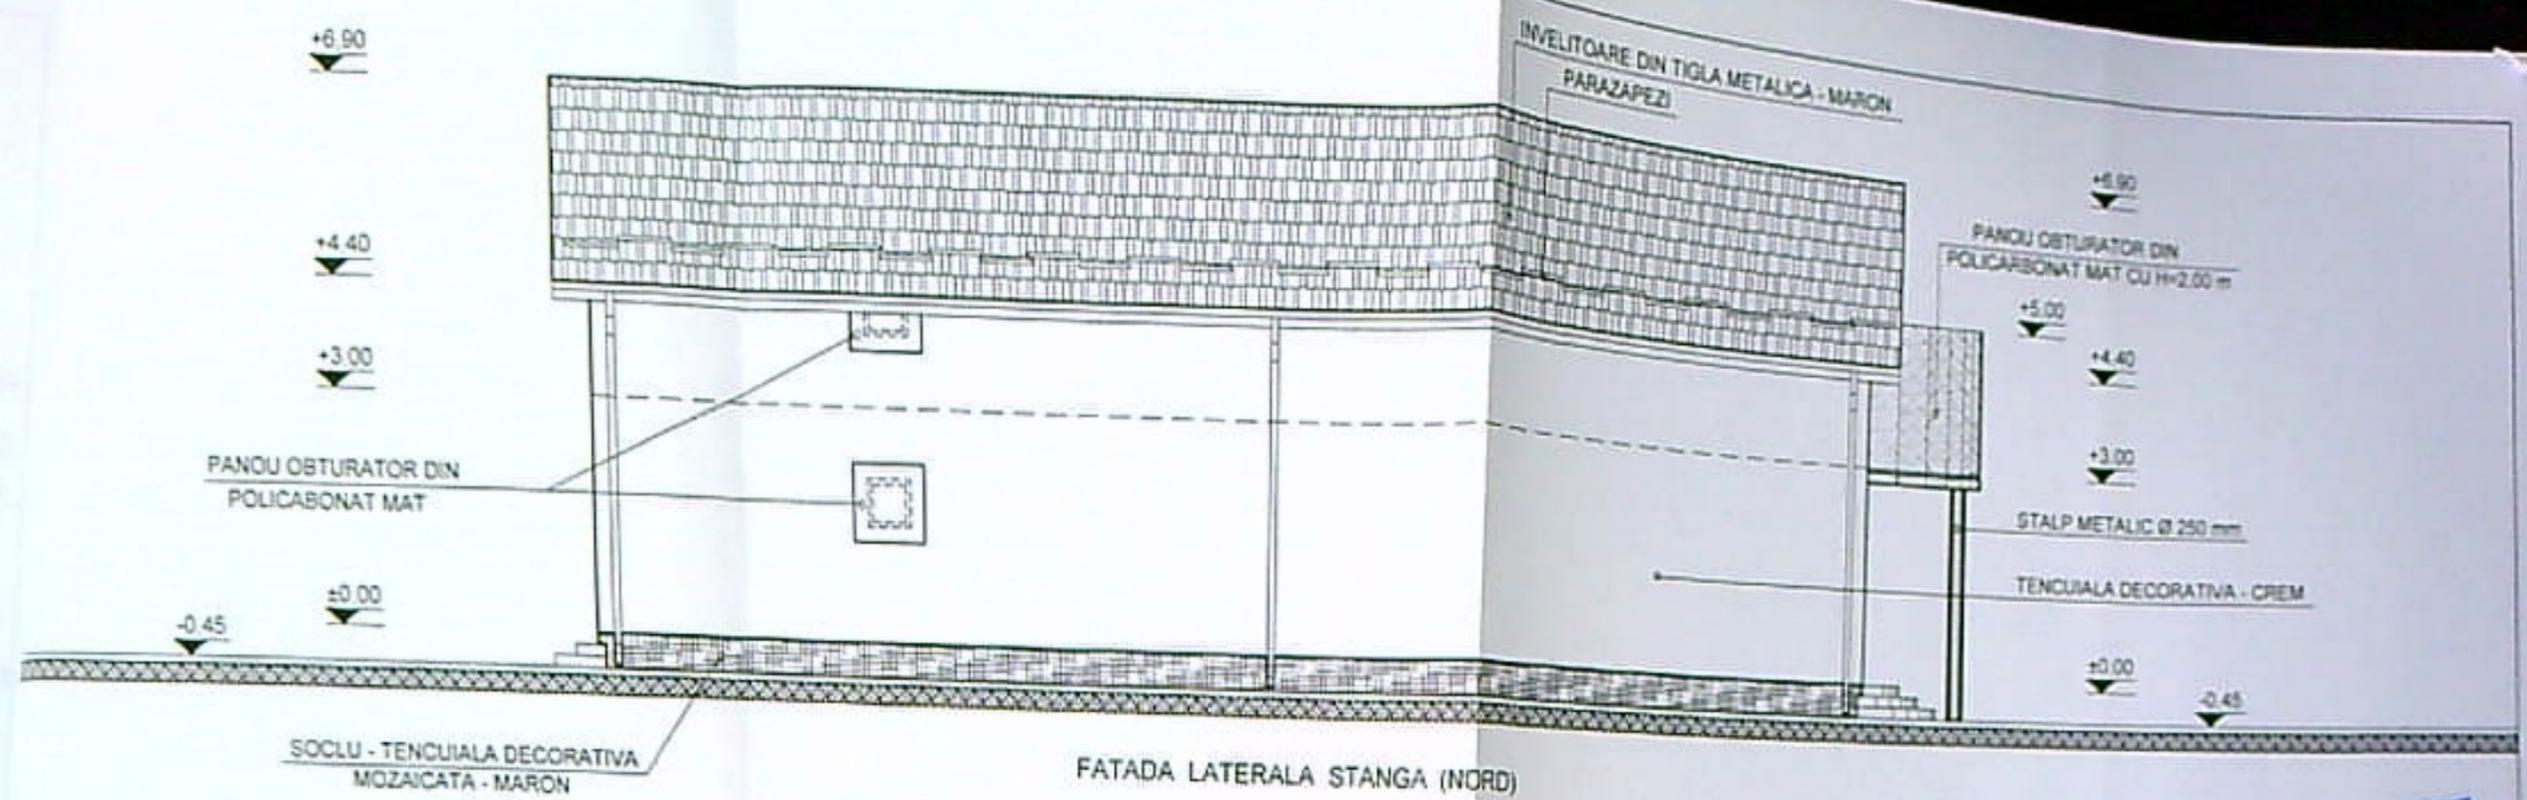

FATADA LATERALA STANGA (NORD)

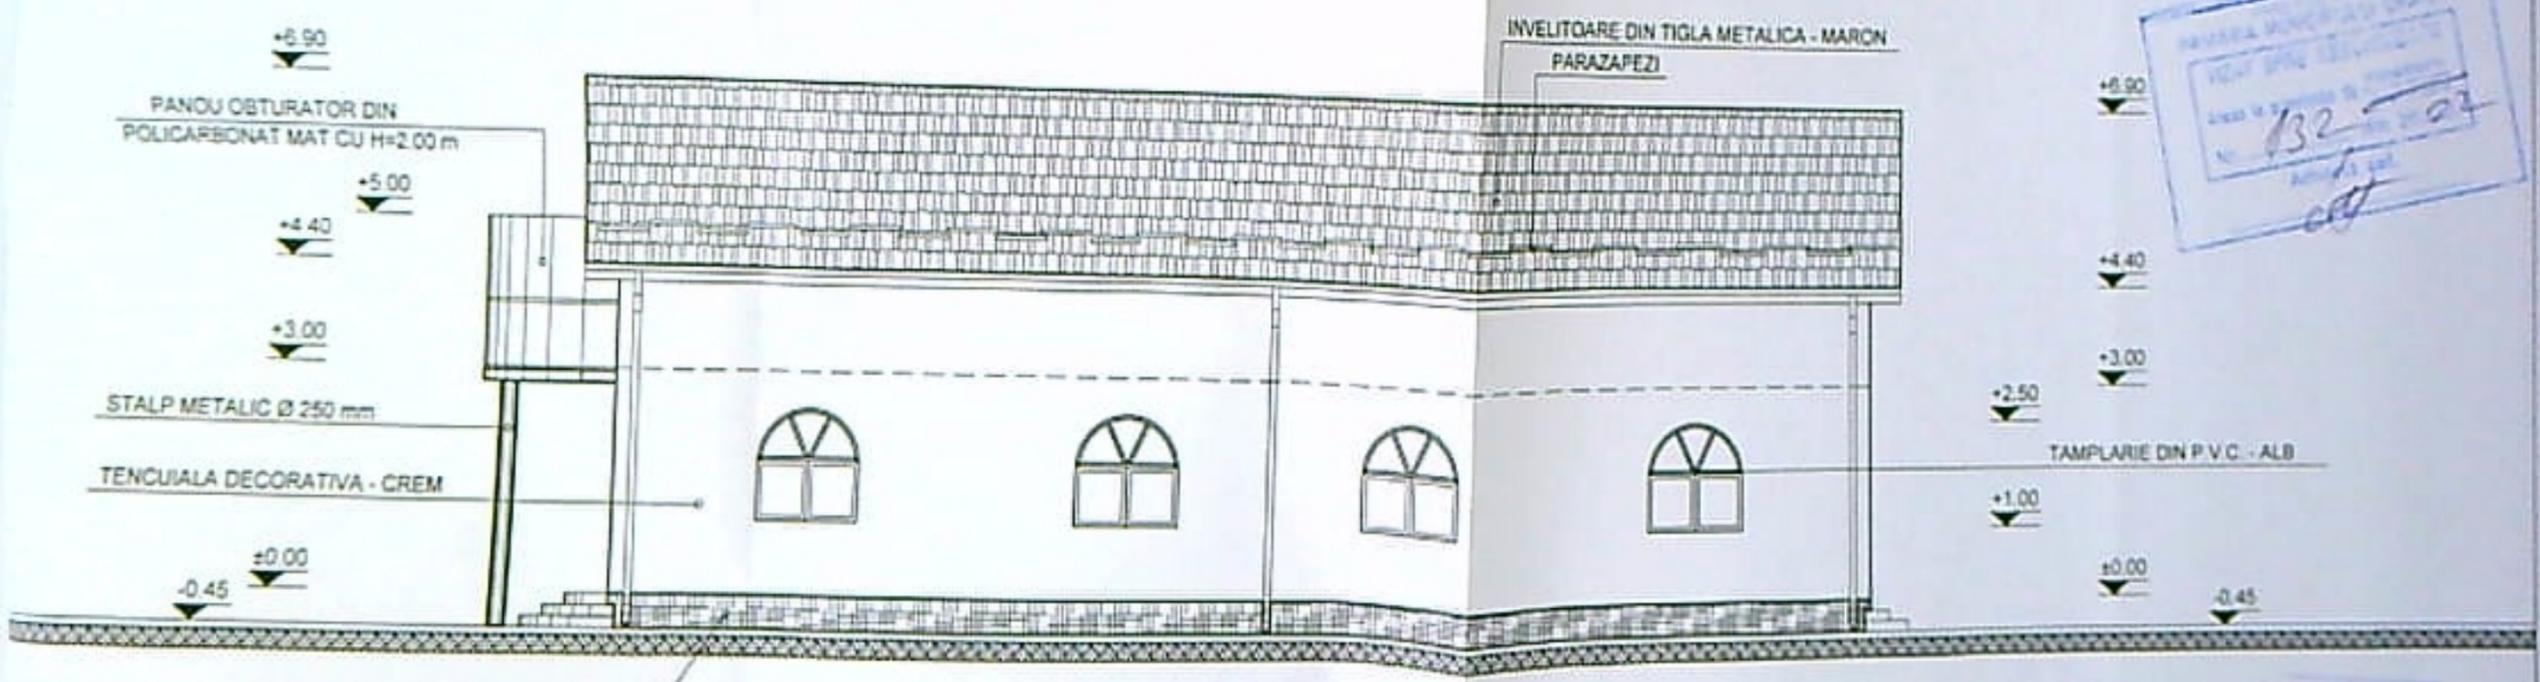

FATADA LATERALA DREAPTA (SUD)

PROIECT DE ARHITECTURA
 MUNICIPIUL CRAIOVA
 Nr. 132 / 2021
 08/08/2021

CATEGORIA DE IMPORTANTA "D"
 CLASA DE IMPORTANTA "IV"

| VERIFICATOR/ EXPERT | NUME | SEMNATURA | CERINTA | REFERAT | EXPERTIZA | NR. | DATA |
|-----------------------------|------|-----------|---------|---|-----------|-------------------|------|
| | | | | | | | |
| S.C. "ACTIV PROJECT" S.R.L. | | | | Beneficiar: MIHAI BRAILEAN | | Pr. nr. 31 / 2021 | |
| | | | | Amplasament: MUN. CRAIOVA, STR. TULCEA NR. 30, DOLJ | | | |
| | | | | Titlu proiect: CONSTRUIRE LOCUINTA P+M SI IMPREJMUIRE TEREN PARTIALA - LATURILE DE Est, Sud Si Vest | | Faza D.T.A.C. | |
| | | | | Titlu planșă: FATADA LATERALA STANGA (NORD); FATADA LATERALA DREAPTA (SUD) | | Planșă nr. A9 | |
| | | | | DATA: 2021 | | | |