

Indici urbanistici:
 Steren=494,00 m²
 Sc=168,98 m²
 Sd= 199,78 m²
 POT=34,20 %
 CUT=0,40

■ Spatiu verde=203,00 m²
 ■ Parcaje = 55,60 m²
 ■ Pavaj pietonal = 66,40 m²

Construire locuinta unifamiliala Sp+P

Imprejmuire partiala L=13,00 ML

INDETERMINAT
 VIZAT SPRE ARHITECTURĂ
 Nr. 1740/24

INSTITUTUL DE CADASTRU, GEODEZIE SI CARTOGRAFIE
 al JUDETULUI DOLJ

Receptionat:

CONSULTING SRL

CERTIFICAT DE AUTORIZARE
 Nr. 1000/04
 Intocmit,

CERTIFICAT DE AUTORIZARE
 Nr. 1000/04

Consiliul
 Nr. de Inregistrare
 27-0
 Verificat
 geodezic
 Oficiali Județului
 geodezic

ORDINUL ARHITECTILOR
 DIN ROMANIA
 02576
 Sorin
 DUMITRASCU
 Conducător tehnic cu drept de semnătură

CTN = CTA = - 0,45 la - 0,90
 CTS = - 0,45
 CATEGORIA DE IMPORTANTA - "D"
 CLASA DE IMPORTANTA - "IV"






PRIMA INTRUNIRI COMISA
 IZAT SI SEFE NIMIZARE
 14/01/24



INVELTOARE DIN TIGLA MARO
 FINISAJA DECORATIVA CREM
 BALISTRADA DIN PVC CU GEAM TERMOIZOLANT
 SCALINARILE DIN LEMN MARO
 USILE DIN TABLA MARO
 FINISAJA DECORATIVA SOCLU MARO

ORDINUL ARHITECTILOR
 DE ROMANIA
 02576
 S n
 DUM TRASCU
 CTN = CTA = -0.45 la -0.90
 CTS = -0.45
 CATEGORIA DE IMPORTANTA - "D"
 CLASA DE IMPORTANTA - "IV"

Expert	Nume	Semnatura	Cerinta	Referat/expertiza nr./data	PR. NR.
				NANU FLORIN CATALIN	52/2023
	DUMYS ARHITECTURA S.R.L.			CONSTRUIRE LOCUINTA UNIFAMILIALA Sp+P SI IMPREJMUIRE PARTIALA TEREN Mun.Craiova, Str. Infanteriei, Nr.14, jud. Dolj	FAZA: D.T.A.C.
			SCARA:		A9

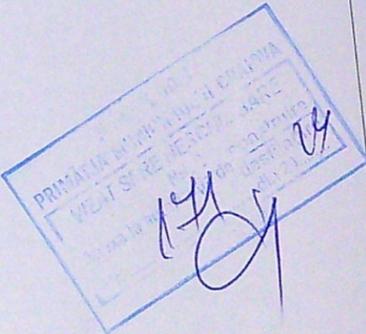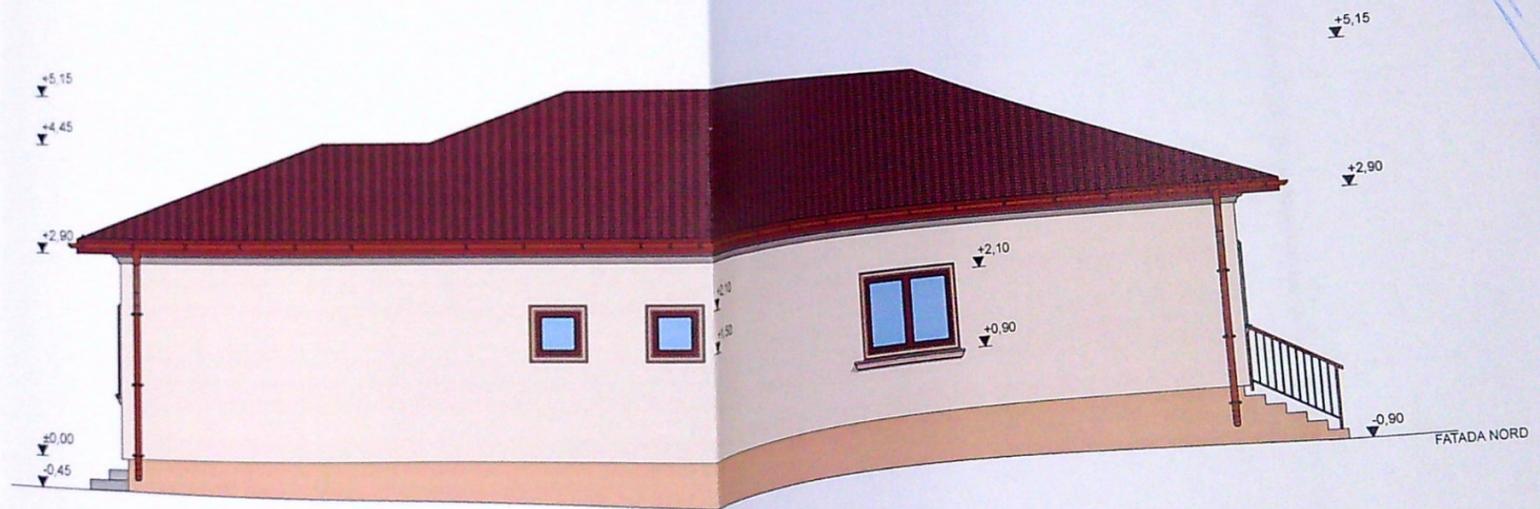

- 1 - INVELTITURE DIN TIGLA MARO
- 2 - TENCUALIA DECORATIVA CREM
- 3 - TAMPLARE DIN PVC CU GEAM TERMOIZOLANT
- 4 - BALUSTRAJA DIN LEAM MARO
- 5 - JGHEAB DIN TABLA MARO
- 6 - BURLAN DIN TABLA MARO
- 7 - TENCUALIA DECORATIVA SOCLU MARO



CTN = CTA = -0,45 la -0,90
 CTS = -0,45
 CATEGORIA DE IMPORTANTA -
 CLASA DE IMPORTANTA -

Verif/expert		Referat/expertiza nr./data	
Nume	Semnatura	Cerinta	
			NANU FLORIN CATALIN
Specificatie	Nume	Semnatura	SCARA: 1:100
Sef Proiect	c.arh. SORIN DUMITRASCU		DATA : 31.01.2024
Proiectat	c.arh. SORIN DUMITRASCU		FATADA SUD SI FATADA NORD
			PR. M 52/20
			FAZ D.T.