


29772

Plan de amplasament si delimitare a imobilului
Scara 1: 500

Nr. cadastral	Suprafata masurata a imobilului (mp)	Adresa imobilului: Intravilan
95100	1370	Loc. Craiova, Aleea 4 Potelu, nr. 7 (fosta Aleea 1 Potelu Nr. 28, fost Cartier Romanesti, fosta T28 P12) Dolj
Nr. Cartea Funciara	Unitatea Administrativ Teritoriala (UAT)	
	CRAIOVA	

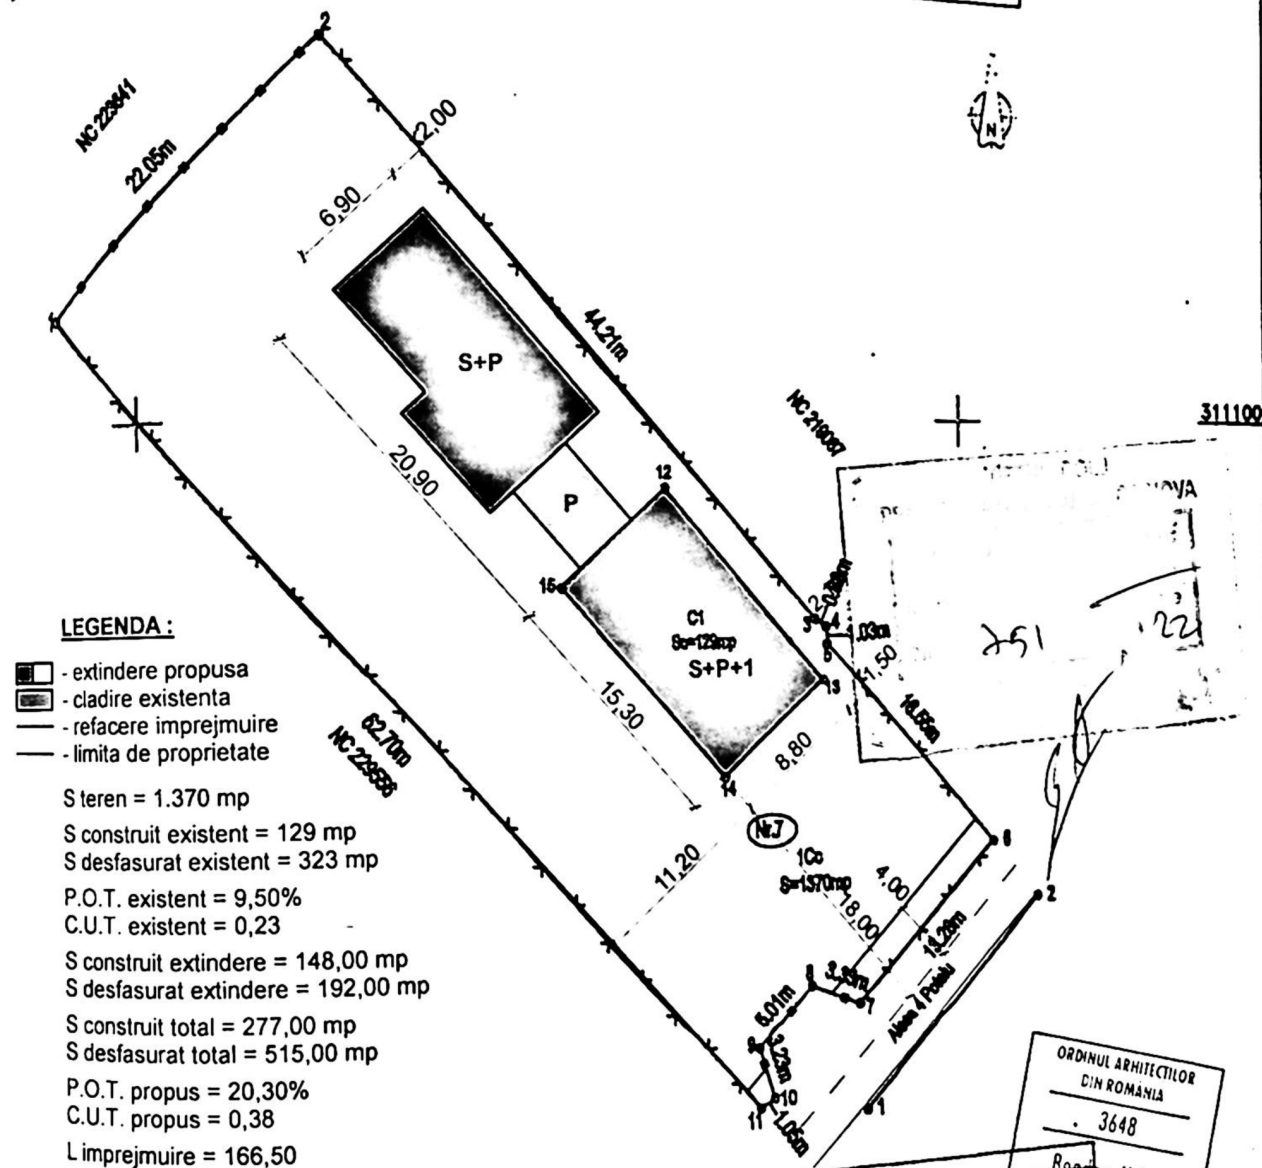

A. Date referitoare la teren

Nr. parcella	Categorie de folosinta	Suprafata (mp)	Mentii
1	Cc	1370	Teren imprejmuit cu gard de fier, sarma si poarta acces.
Total		1370	

B. Date referitoare la constructii

Cod	Destinatia	Suprafata construita la sol (mp)	Mentii
C1	CL	129	Locuinta-regim de inaltime S+P+1, construita in anul 1998, cu Scd=323mp
Total		129	

Suprafata totala masurata a imobilului = 1370mp
Suprafata din act = 1670mp

Executant: Iordache Bogdan Mihaila
Semnatura: [Signature]


Inspector: [Signature]
Confirm introducerea imobilului in baza de integrata si atribuirea numarului cadastral
Semnatura si stampila: [Signature]

CERTIFICAT DE AUTORIZARE


VERIFICATOR / EXPERT: [Signature]
NOME: [Signature]
SEMNATURA: [Signature]
CERINTA: [Signature]

REFERAT / EXPERTIZA: [Signature]
BENEFICIAR: BONESCU ADRIAN SI BONESCU ELENA
CRAIOVA, ALEEA 4 POTEU NR. 7


Proiect nr. 1172021
Faza: P.T.

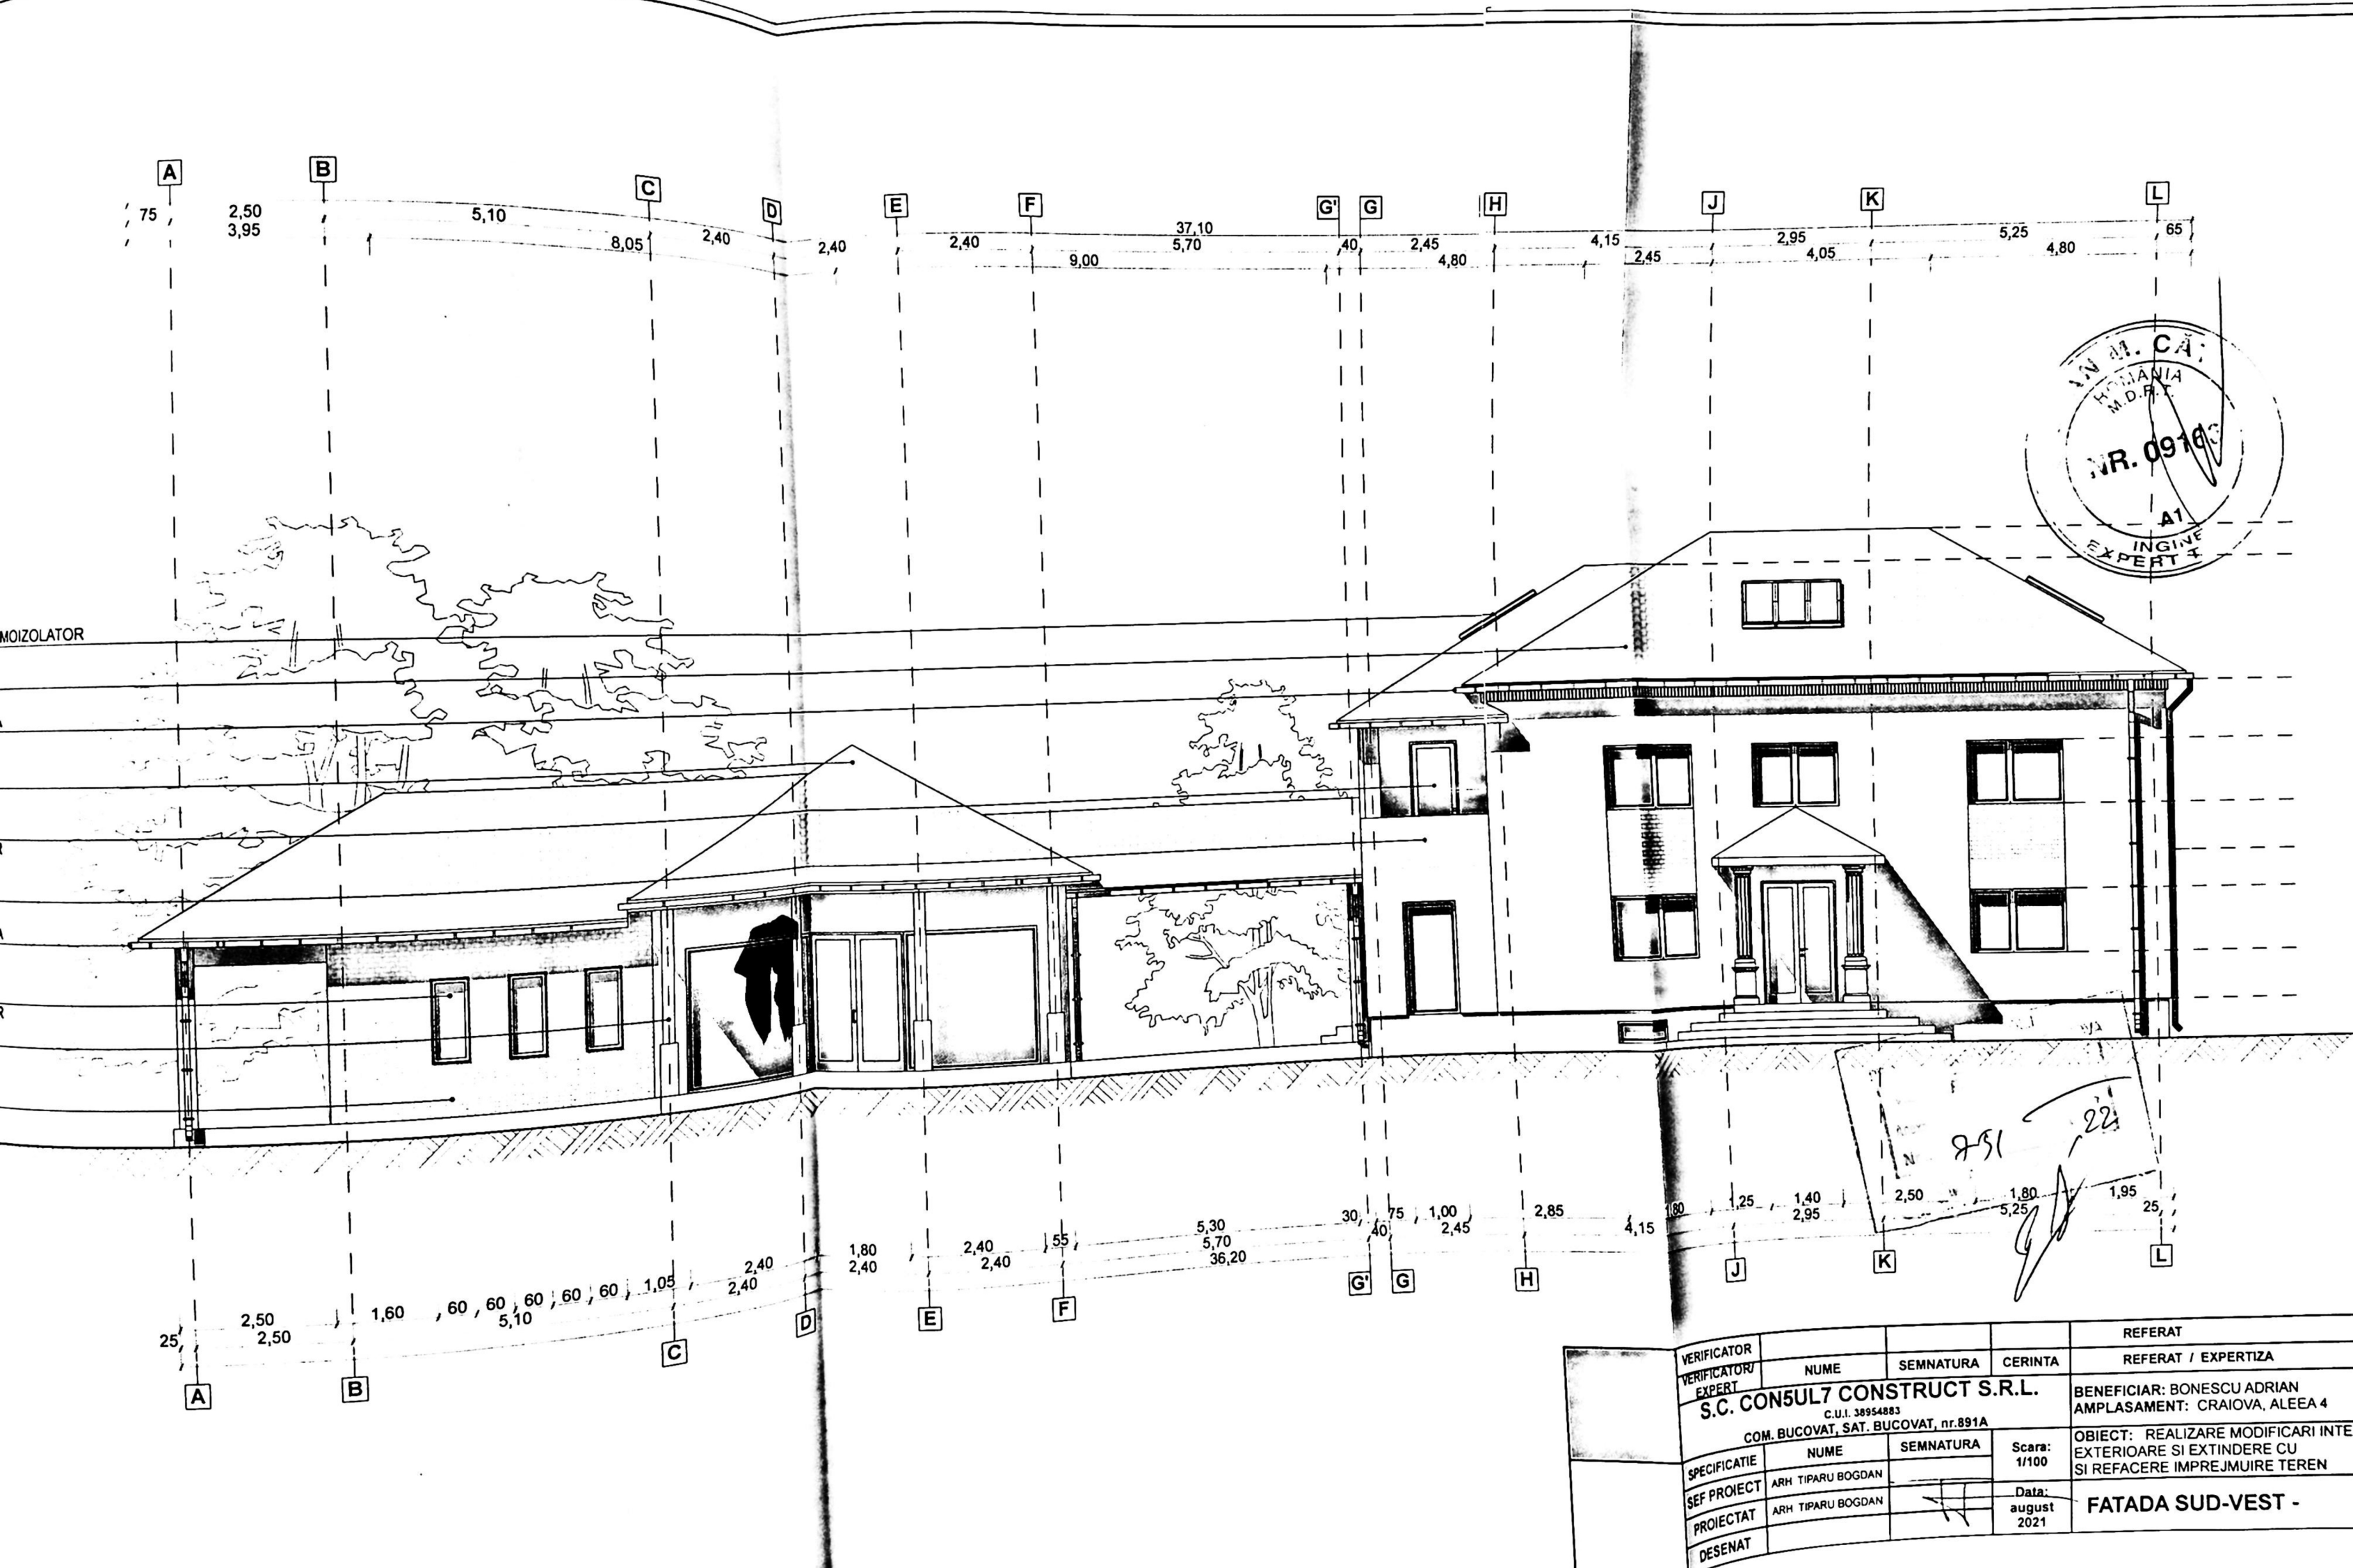


VERIFICATOR					REFERAT
VERIFICATOR/ EXPERT	NUME	SEMNTATURA	CERINTA	REFERAT / EXPERTIZA	
S.C. CON5UL7 CONSTRUCT S.R.L.				BENEFICIAR: BONESCU ADRIAN	
C.U.I. 38954883				AMPLASAMENT: CRAIOVA, ALEEA 4	
COM. BUCOVAT, SAT. BUCOVAT, nr.891A					
SPECIFICATIE	NUME	SEMNTATURA	Scara: 1/100	OBIECT: REALIZARE MODIFICARI INTE	
SEF PROIECT	ARH TIPARU BOGDAN		Data: august 2021	EXTERIOARE SI EXTINDERE CU	
PROIECTAT	ARH TIPARU BOGDAN			SI REFACERE IMPREJMUIRE TEREN	
DESENAT				FATADA SUD-VEST -	

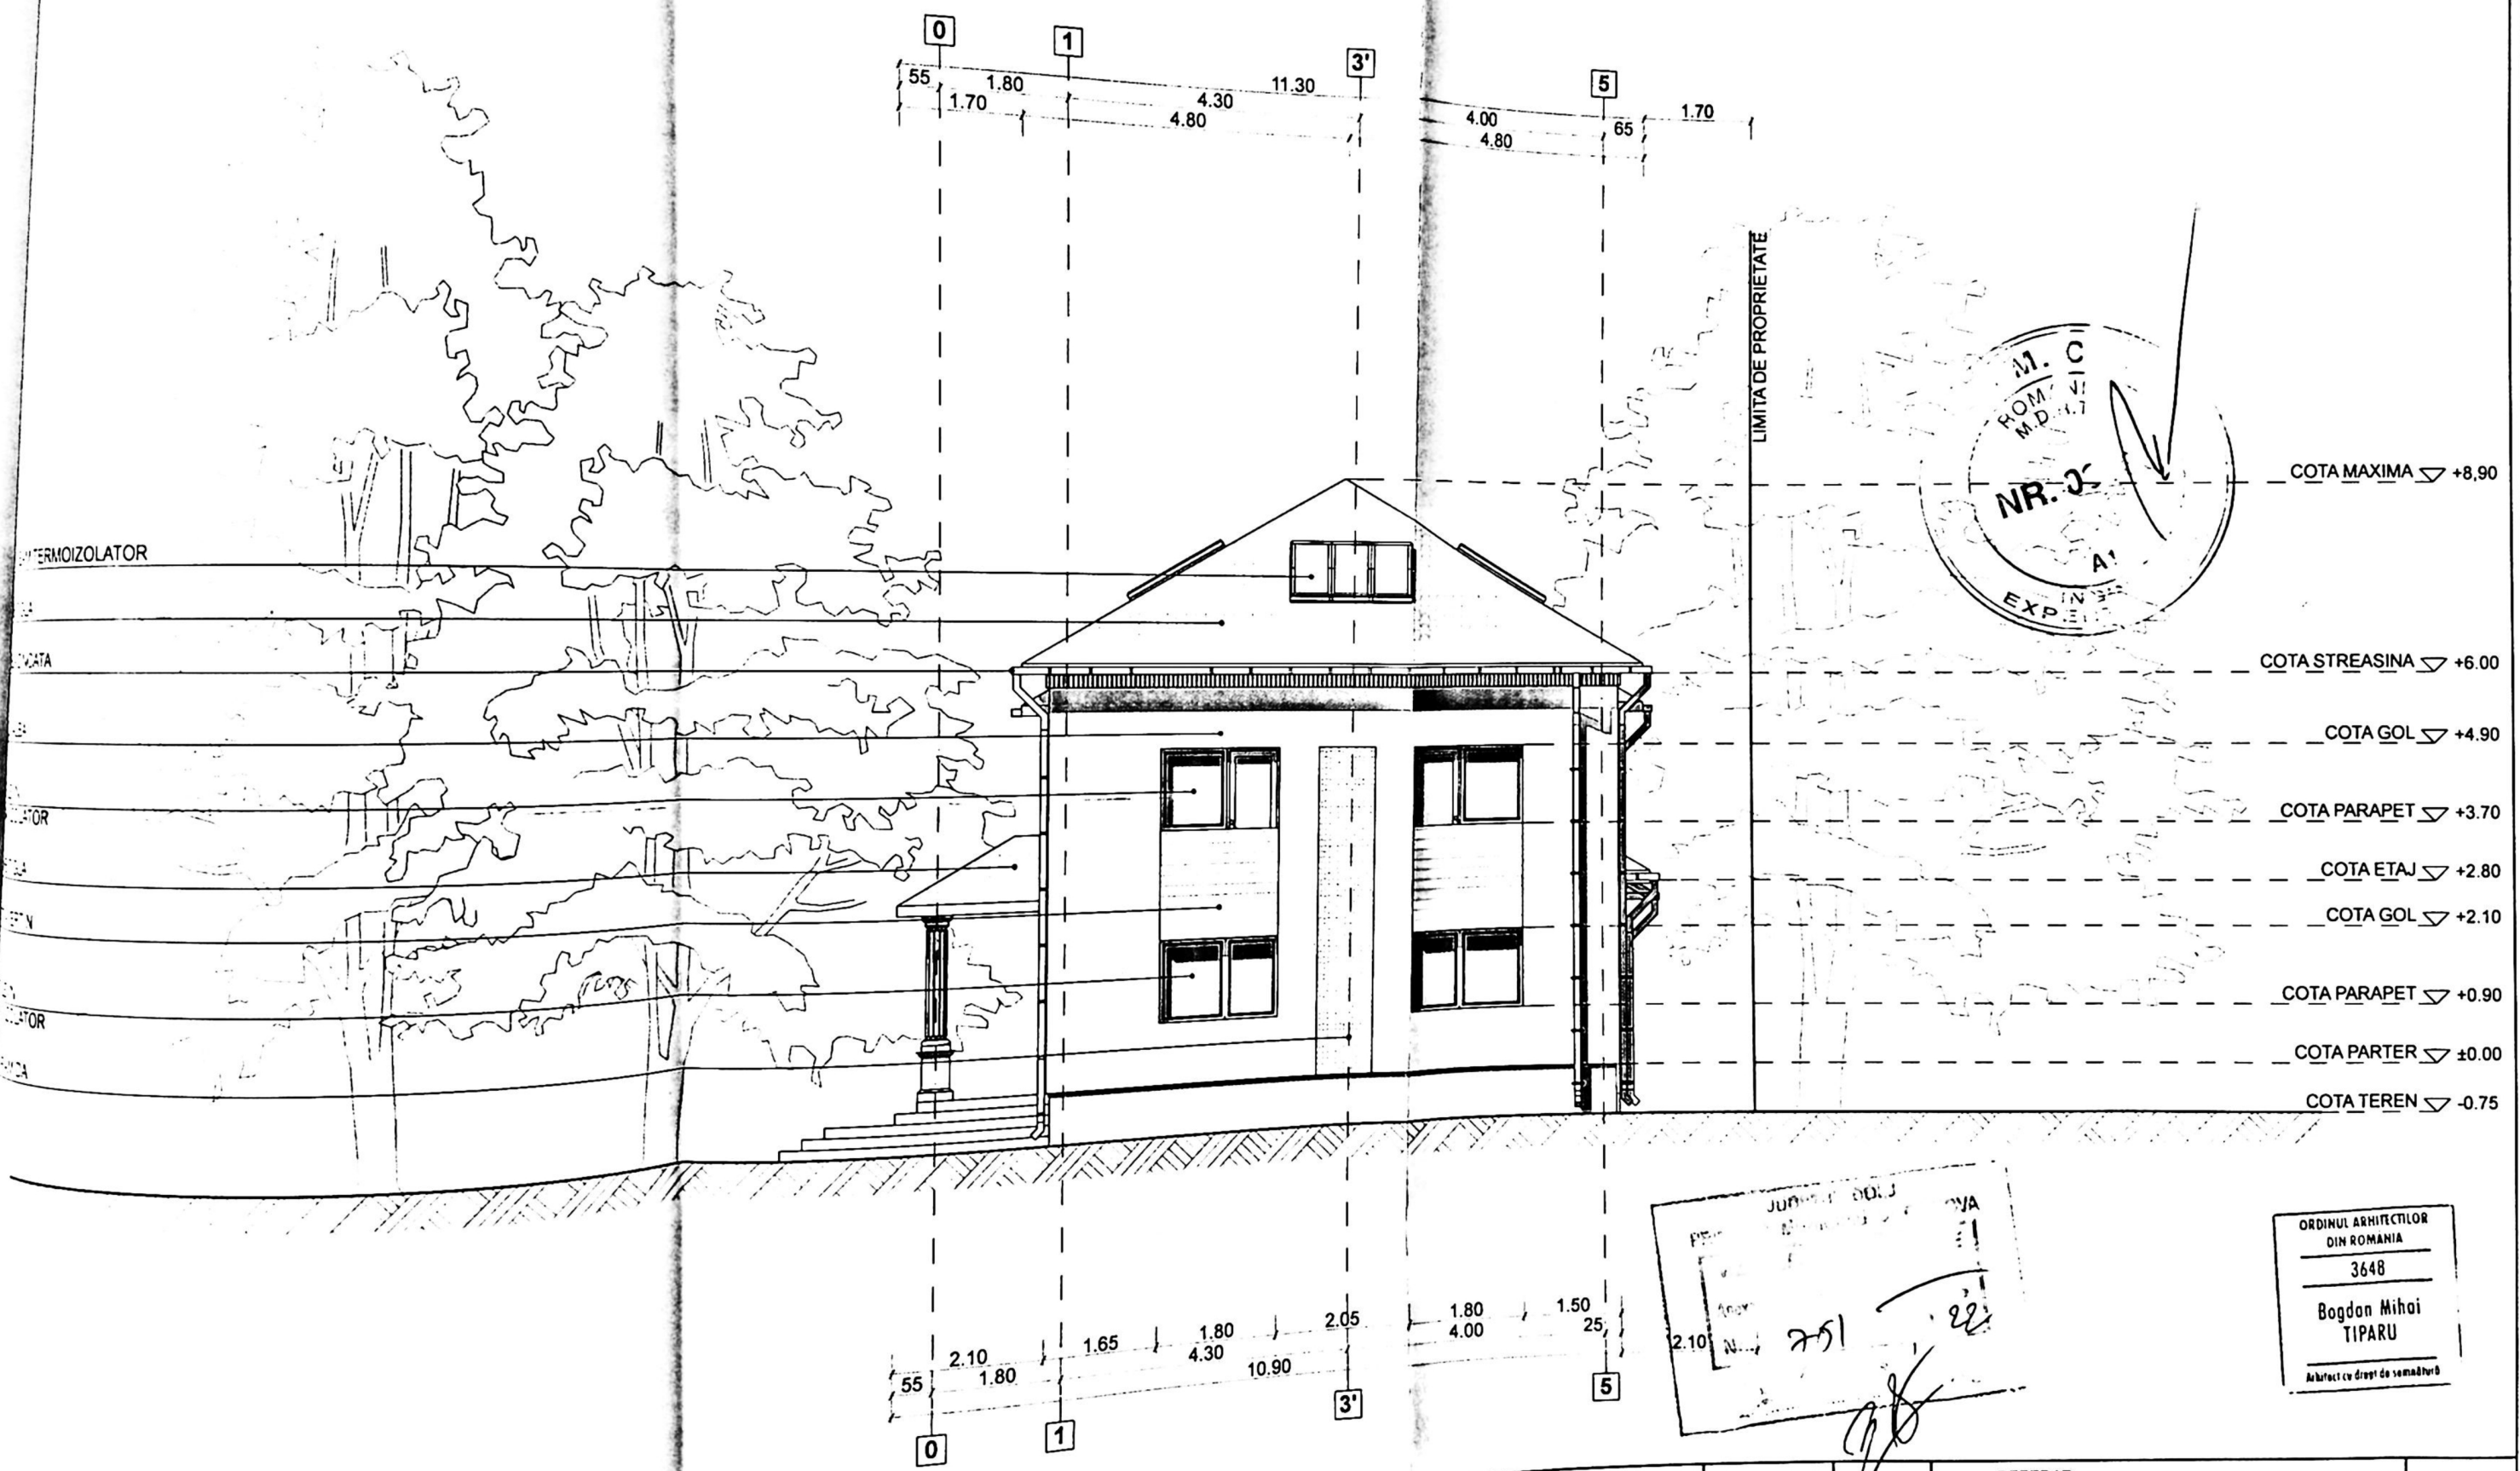

VERIFICATOR	NUME	SEMNATURA	GERINTA	REFERAT	NR./DATA
VERIFICATOR/EXPERT				REFERAT / EXPERTIZA	
S.C. CON5UL7 CONSTRUCT S.R.L.				BENEFICIAR: BONESCU ADRIAN SI BONESCU ELENA	Proiect nr. 11/2021
C.U.I. 38954883				AMPLASAMENT: CRAIOVA, ALEEA 4 POTELU, NR. 7	
COM. BUCOVAT, SAT. BUCOVAT, nr.891A				OBIECT: REALIZARE MODIFICARI INTERIOARE SI EXTERIOARE SI EXTINDERE CU S+P LOCUINTA S+P+1 SI REFACERE IMPREJMUIRE TEREN	Faza: D.T.A.C./P.T.
SPECIFICATIE	NUME	SEMNATURA	Scara: 1/100		
SEF PROIECT	TIPARU BOGDAN		Data:		

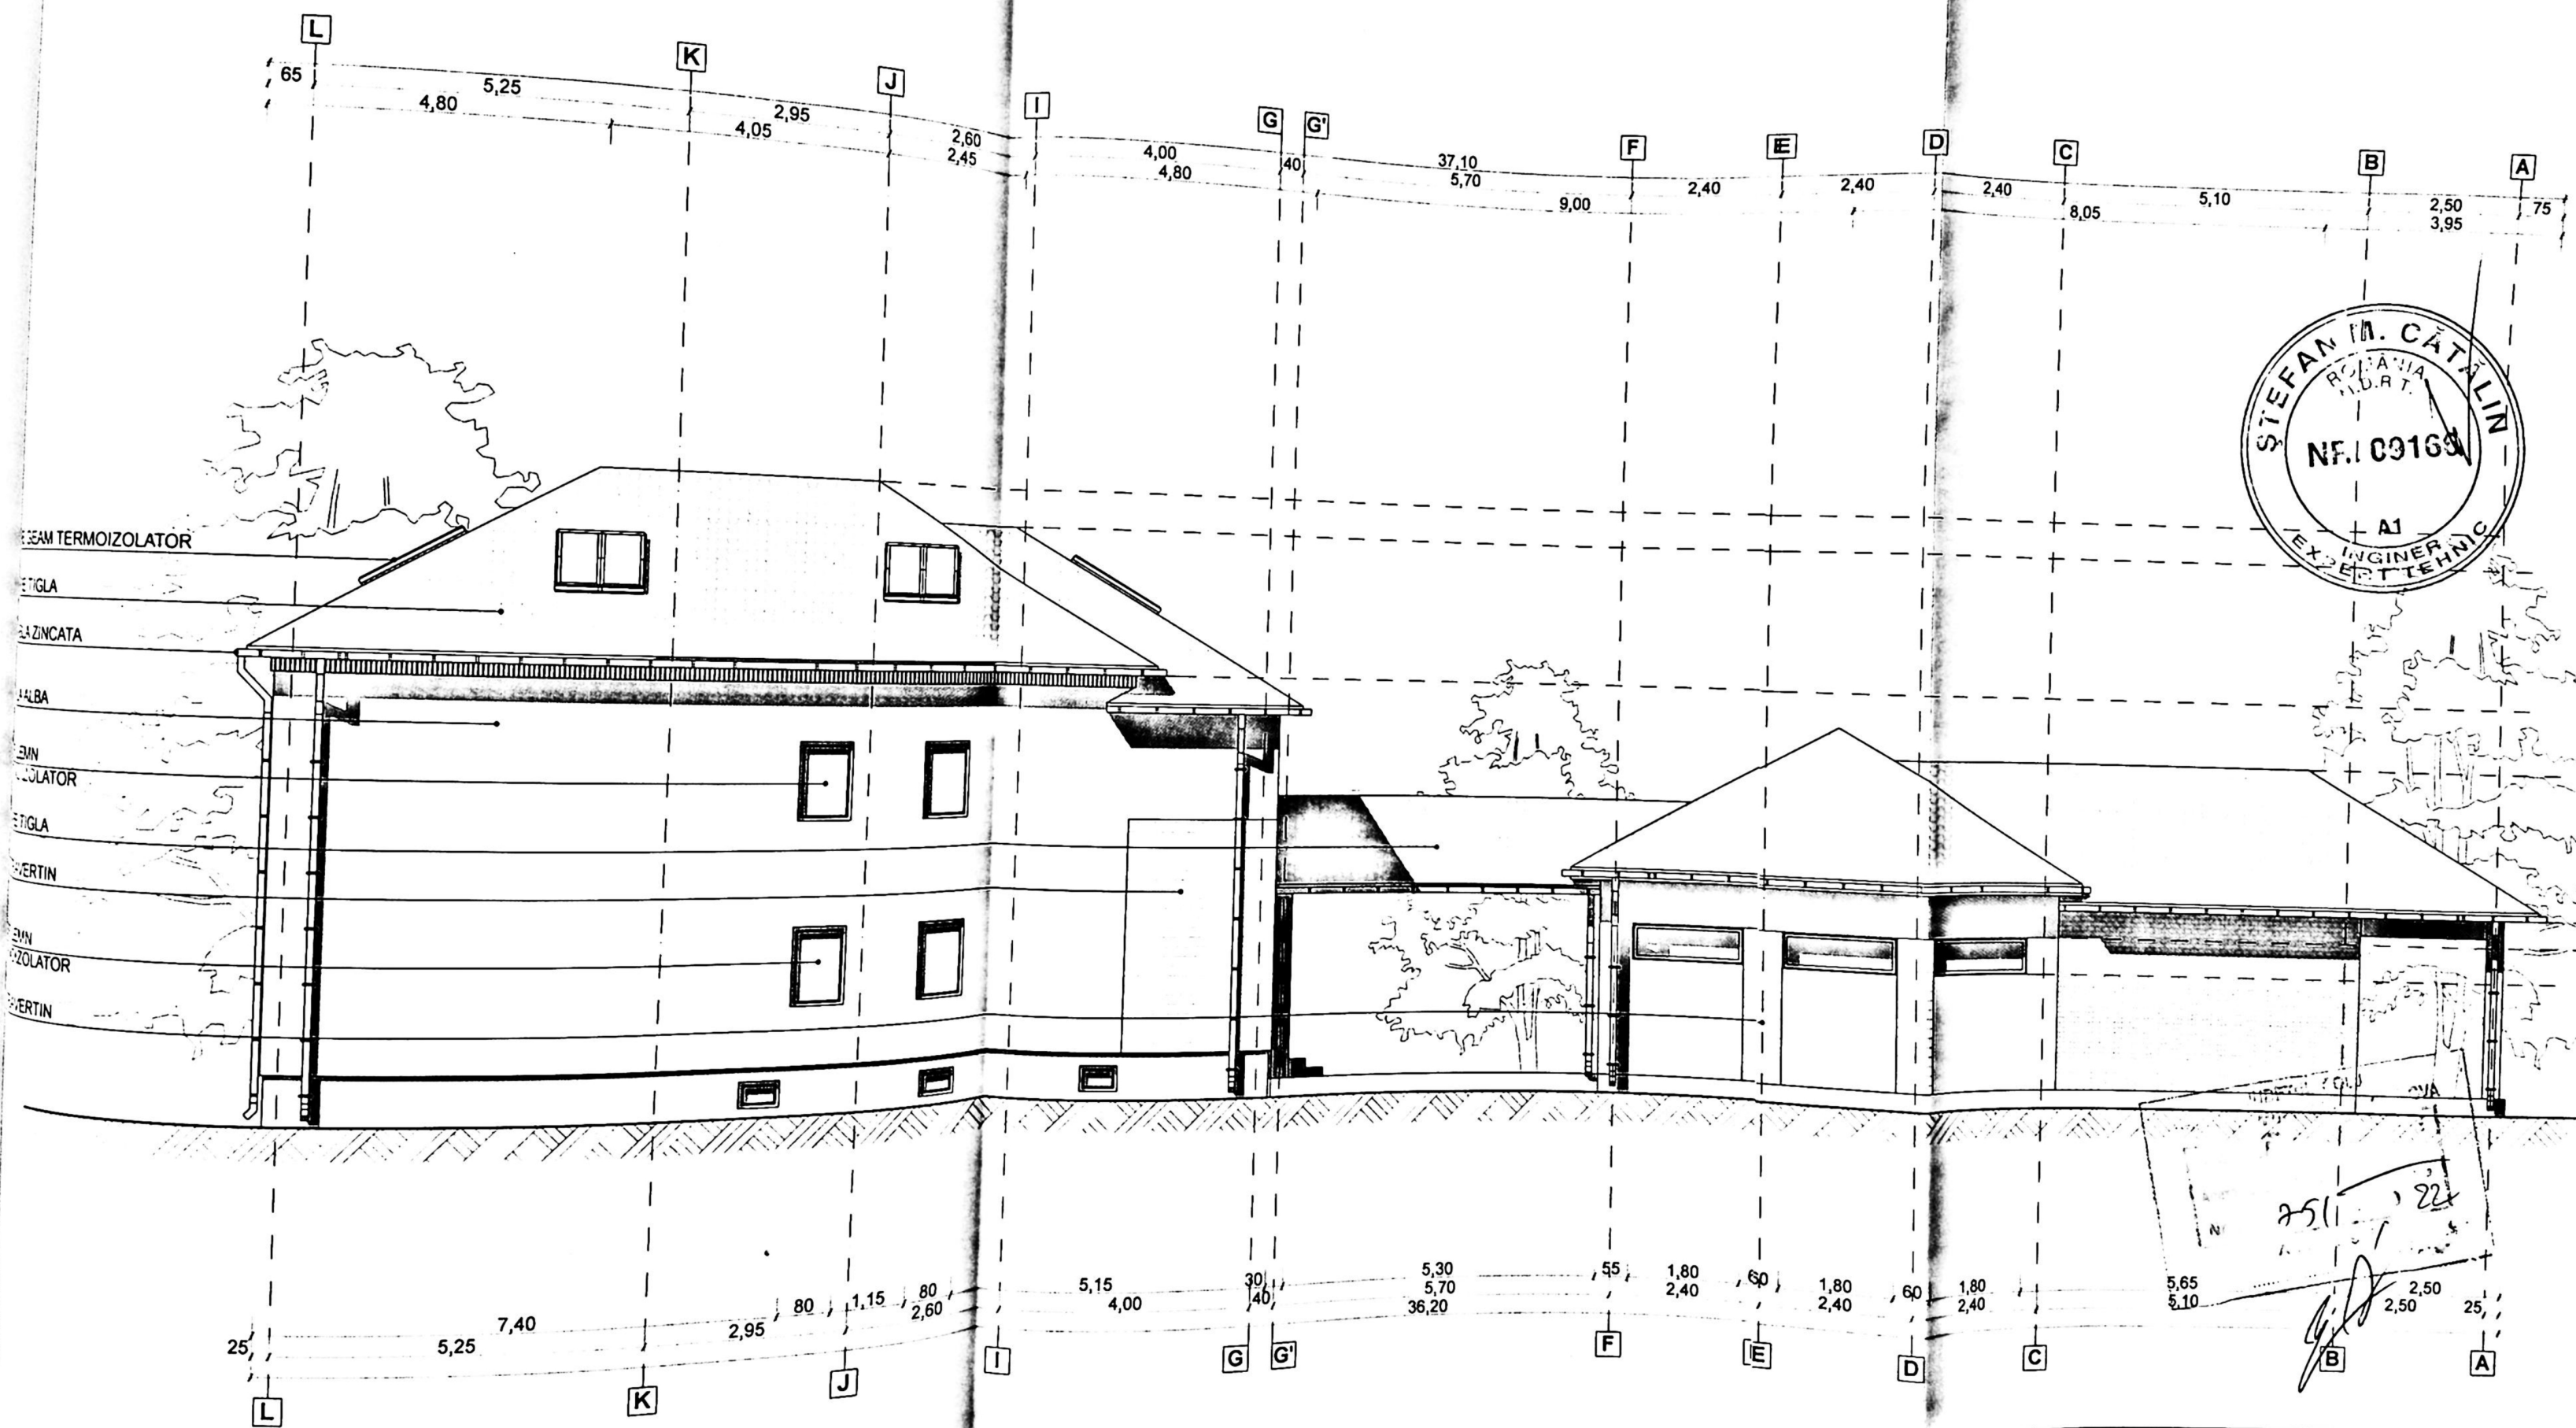

VERIFICATOR	NUME	SEMNATURA	CERINTA	REFERAT
VERIFICATOR EXPERT				REFERAT /
S.C. CONȘUL7 CONSTRUCT S.R.L.				BENEFICIAR: BONESCU A
C.U.I. 38954883				AMPLASAMENT: CRAIOV
COM. BUCOVAT, SAT. BUCOVAT, nr.891A				OBIECT: REALIZARE MC
				EXTERIOARE

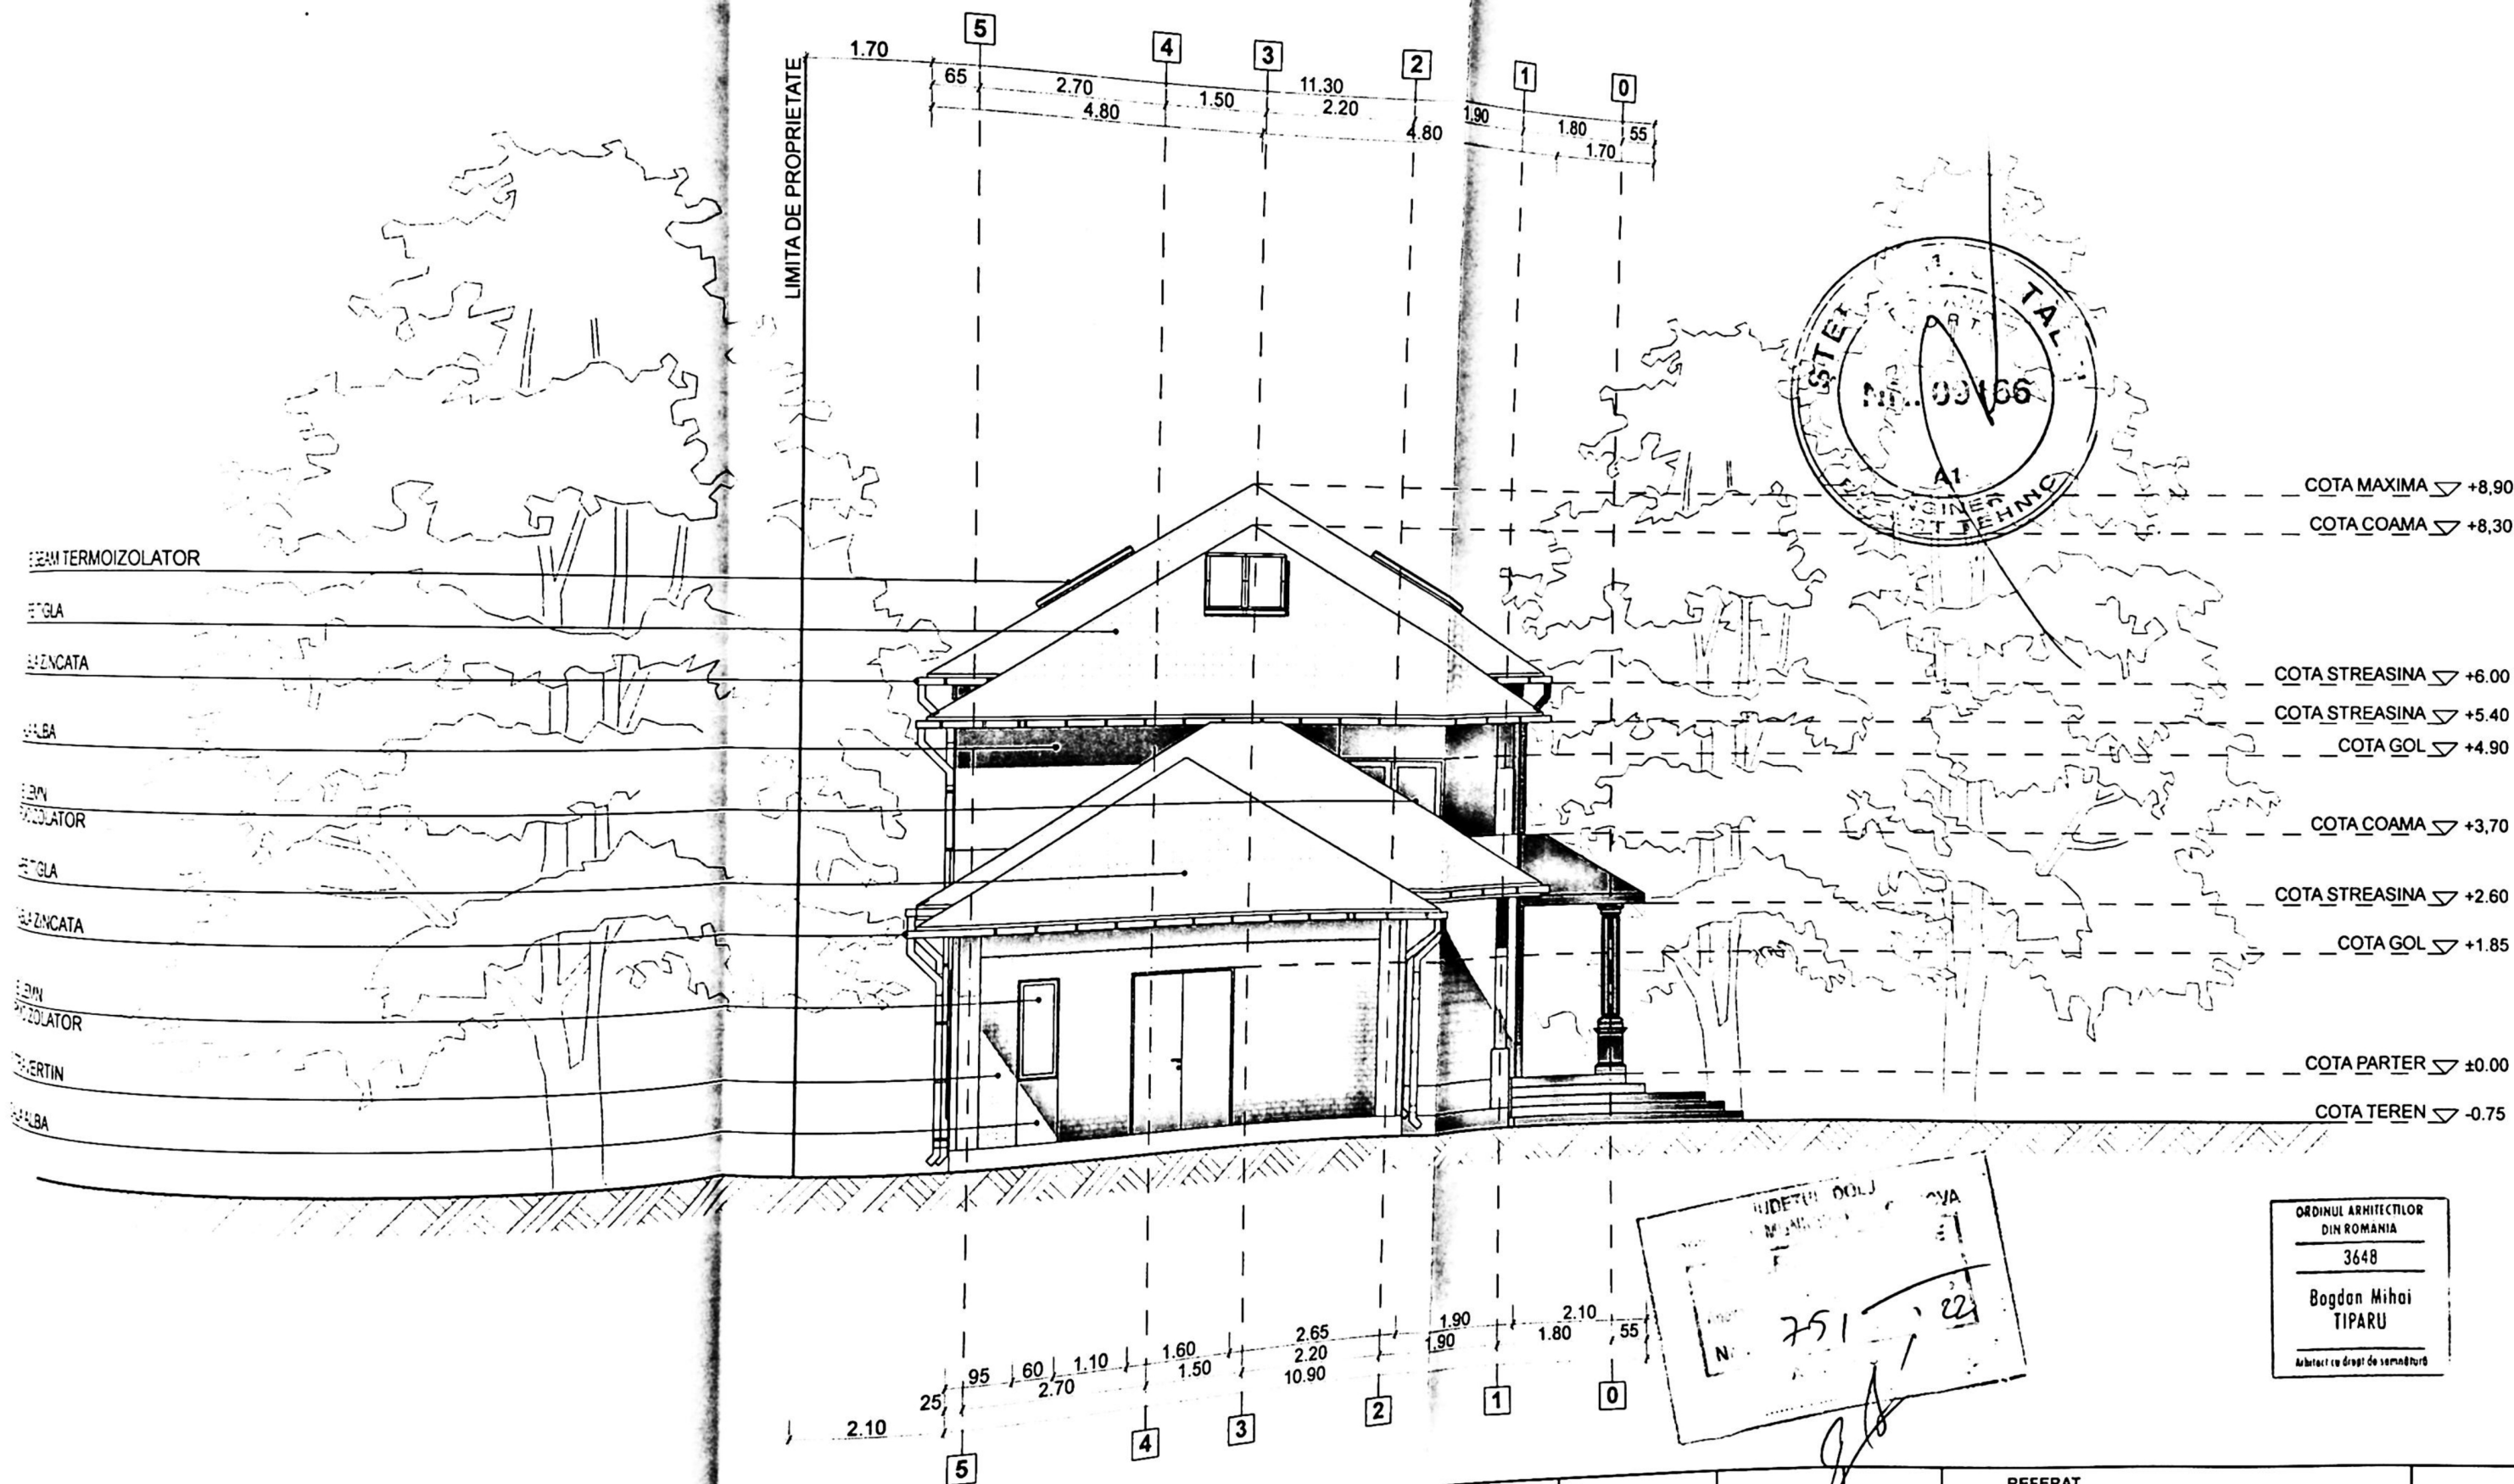

VERIFICATOR	NUME	SEMNATURA	CERINTA	REFERAT	NR./DATA
VERIFICATOR/EXPERT				REFERAT / EXPERTIZA	
S.C. CONSUL7 CONSTRUCT S.R.L.				BENEFICIAR: BONESCU ADRIAN SI BONESCSU ELENA	Proiect nr. 11/2021
C.U.I. 38954883				AMPLASAMENT: CRAIOVA, ALEEA 4 POTELU, NR. 7	
COM. BUCOVAT, SAT. BUCOVAT, nr.891A				OBIECT: REALIZARE MODIFICARI INTERIOARE SI EXTERIOARE SI EXTINDERE CU S+P LOCUINTA S+P+1 SI REFACERE IMPREJMUIRE TEREN	Faza: D.T.A.C./P.T.
SEF PROIECT			Scara:		
			Data:		