


PLAN DE AMPLASAMENT SI DELIMITARE A IMOBILULUI

Corpul II de proprietate


Scara: 1:500

Nr. cadastral	Suprafata masurata	Adresa imobila
	1500mp	Mun. Craiova, Aleea I Simonic, nr.100, (fost Craiova, T00, P07), Jud. Dolj, intravilan
Cartea Funciara nr.	UAT	ICRAIOVA

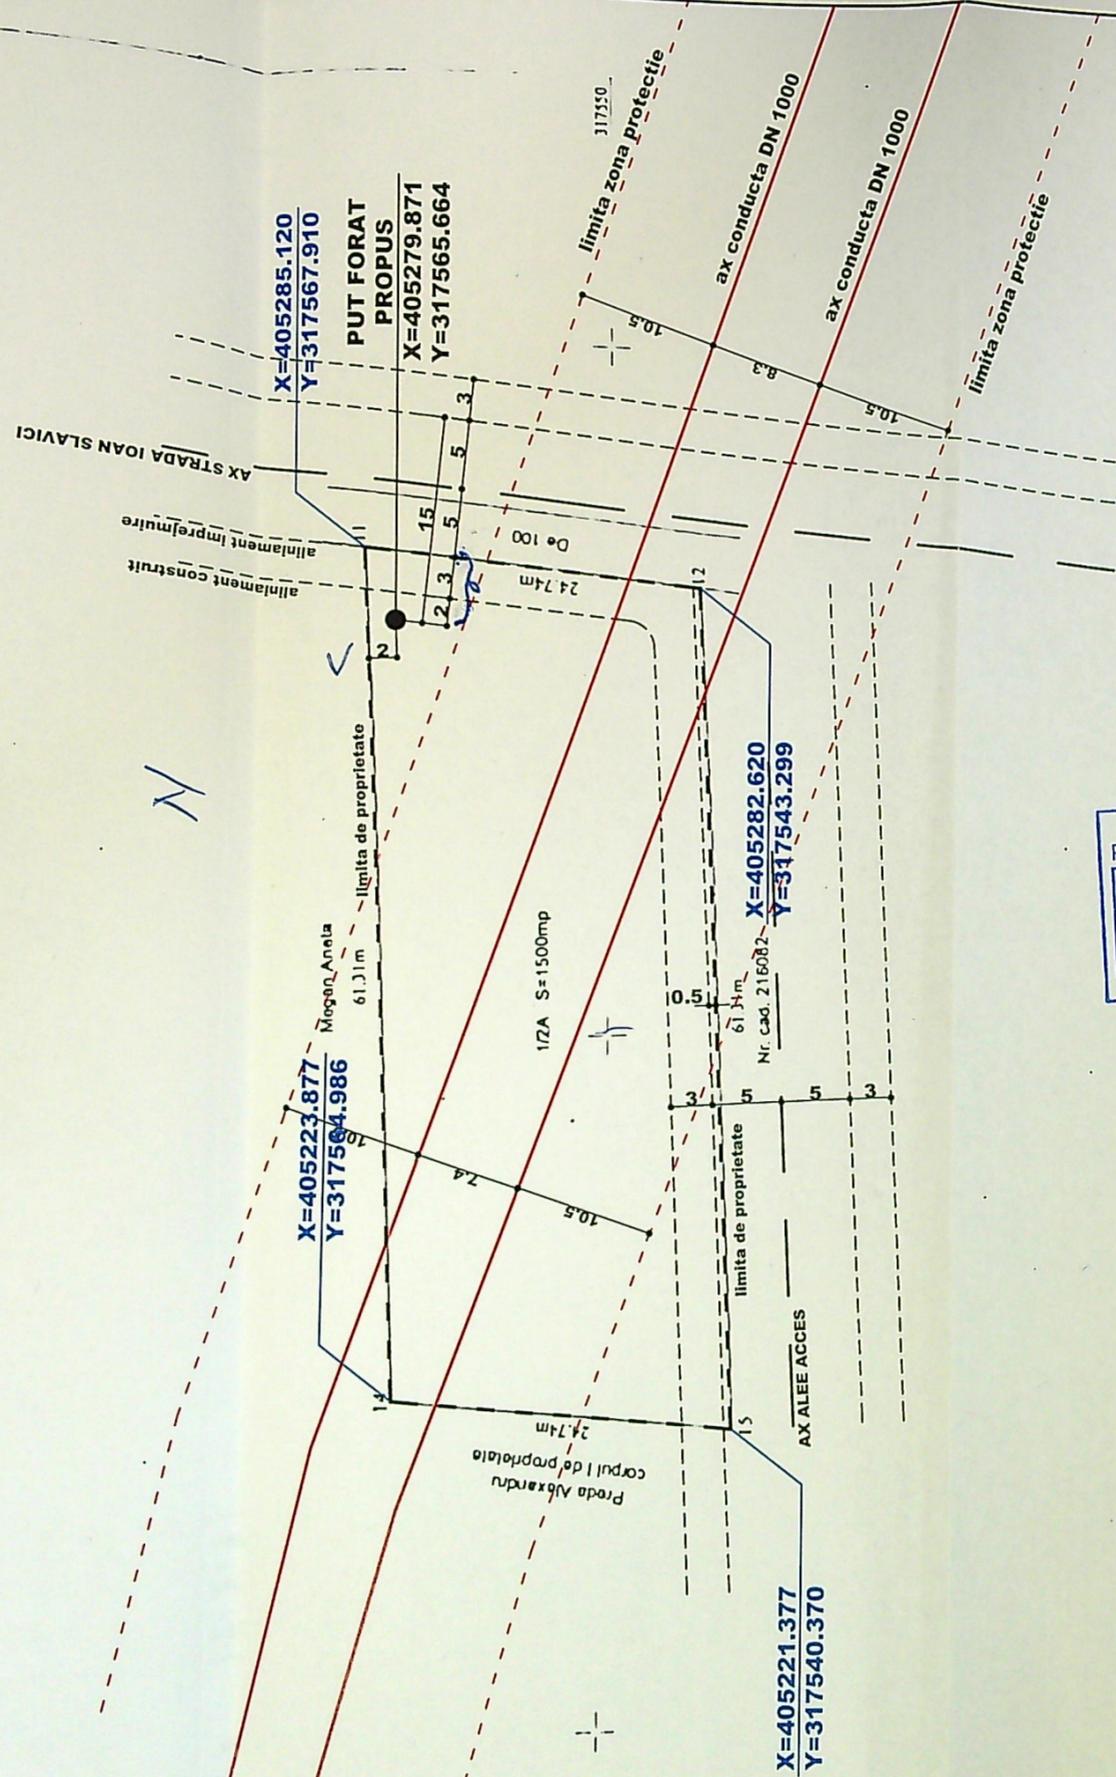


JUDETUL DOLJ
 PRIMĂRIA MUNICIPIULUI CRAIOVA
 VIZAT SPRE NESCIMBARE
 NR. 5
 Anexa la autorizația de construire
 Nr. 642 din 2024
 Arhitect șef.

ORDINUL ARHITECTUR
 DIN ROMANIA
 6614
 Sietan
 MARCHIOALA - BRACOMIR
 Anul nr. si Areei de autorizare

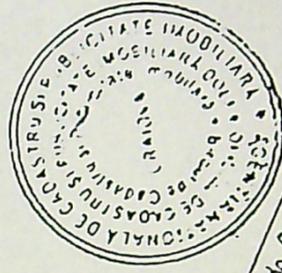

OPREA ROXANA LAURA
 CONSILIER

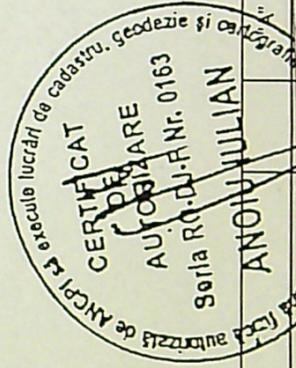

Imobilul înregistrat în planul cadastral fără localizare certa datorita lipsei planului parcelar

A Date referitoare la teren

Nr. parcela	Categoria de folosinta	Suprafata [mp]	Mentiiuni
1/2	A	1500	Teren intravilan imprejmuit
Total		1500	

Suprafata totala maturata a imobilului : 1500mp.
 Suprafata propusa din act a imobilului : 1500mp.

B Date referitoare la constructie

Cod	Destinatie	Supr.constr. la sol [mp]	Montiuni
Total			

Confirmarea maturarii terenului
 Confirmarea maturarii terenului
Data 2017

referat nr./data