


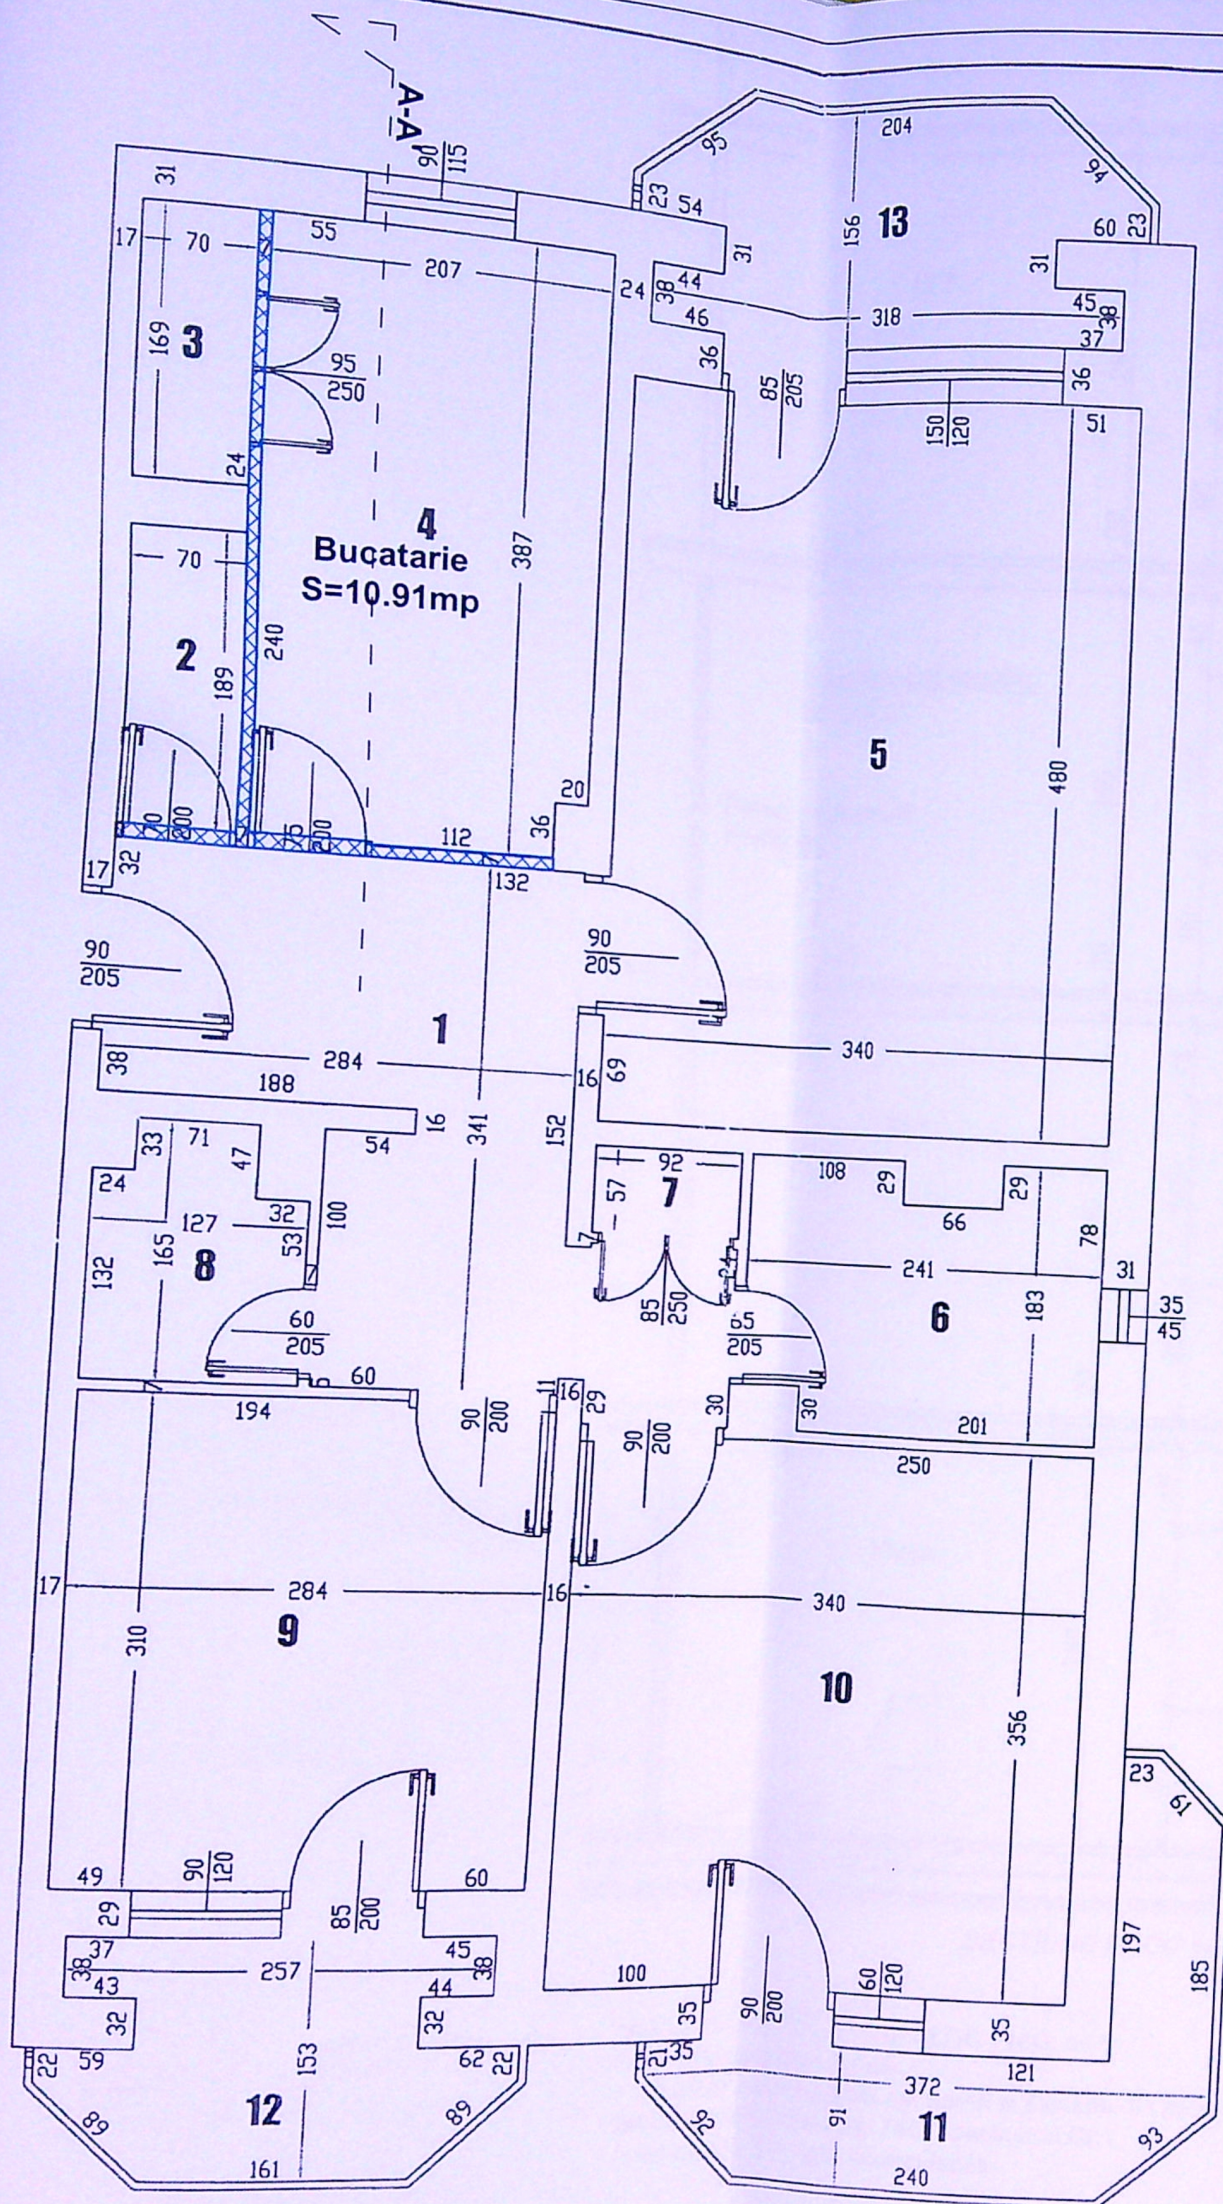

RELEVU APARTAMENT
Scara 1:50

ANEXA NR.1.37

Numar cadastral al terenului 9481-C1 Suprafata



Adresa imobilului
Mun. Craiova, Bulevardul Oltenia nr. 13, bl. 146G, sc. 1, et. 2, ap. 7
(fost Cartier Craiovita Noua), Judetul Dolj.

Cartea funciara colectiva nr. 222601-C1 U.A.T. CRAIOVA
Cod unitatea individuala (U) C.F. individuala


222601-C1-1/4

LEGENDA:

▨ ZID NEPORTANT (cu grosimea de 7cm) DESFIINTAT

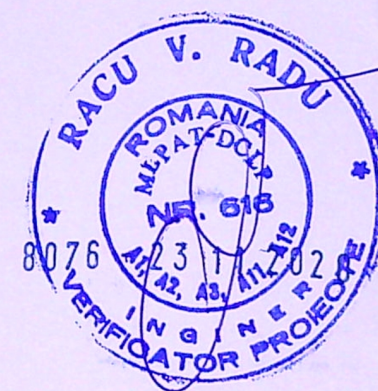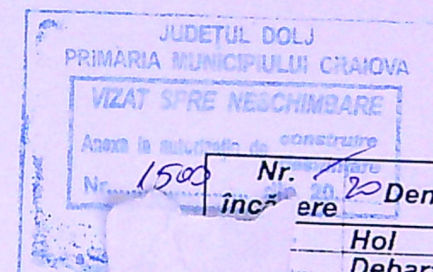

Nr. incalzire	Denumire incalzire	Suprafata utila
	Hol	8.41
	Debara	1.32
	Camara	1.18
	Bucatarie	7.94
5	Camera de zi	16.32
6	Baie	4.10
7	Debara	0.52
8	WC Servici	1.87
9	Dormitor	8.80
10	Dormitor	12.10
SUPRAFAȚA UTILĂ		62.56
11	Balcon	4.17
12	Balcon	3.54
13	Balcon	4.46
SUPRAFAȚA TOTALĂ		74.73
Executant, ing. Baciu Eugen		DATA
CERTIFICAT DE AUTORIZARE		11.07.2019
RECEPȚIONAT		DATA

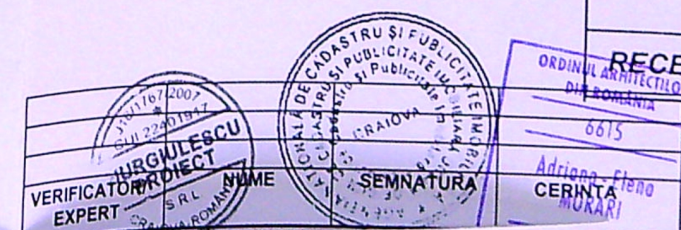

REFERAT / EXPERTIZA NR. / DATA

Beneficiar: BIZDACHE NELA si BIZDACHE SABIN JENEL Pr. nr.: 153/2019

Titlu proiect: MODIFICARI INTERIOARE IN APARTAMENT - INTRARE IN LEGALITATE - Craiova, Bld. Oltenia, nr.23, bl. 146G, sc. 1, jud. Dolj

Titlu planșă: PLAN MODIFICARI REALIZATE A - 02