

SITUATIA EXISTENTA
 Steren = 141,0mp
 Sc = 0,0mp
 Sd = 0,0mp
 P.O.T. = 0,0%
 C.U.T. = 0,0


SITUATIA PROPUA
 Steren = 141,0mp
 Sc = 37,2mp
 Sd = 76,0mp
 P.O.T. = 26,38%
 C.U.T. = 0,5390

PLAN DE AMPLASAMENT SI DELIMITARE A BUNULUI IMOBIL
 (intravilan)
 SCARA 1:500

JUDETUL : DOLJ
 TERITORIUL ADM.: CRAIOVA
 COD SIRUTA :
 ADRESA IMOBILULUI :
 STR. EROUL NECUNOSCUT NR 20
 NR. CADASTRAL : 12.310. - S = 141mp
 12.311 - S = 50mp

ADRESA :
 STR. EROUL NECUNOSCUT
 LOC.: CRAIOVA
 JUDETUL : DOLJ

NUMELE SI PRENUMELE PROPR.:
 BRAȘOVEANU ION

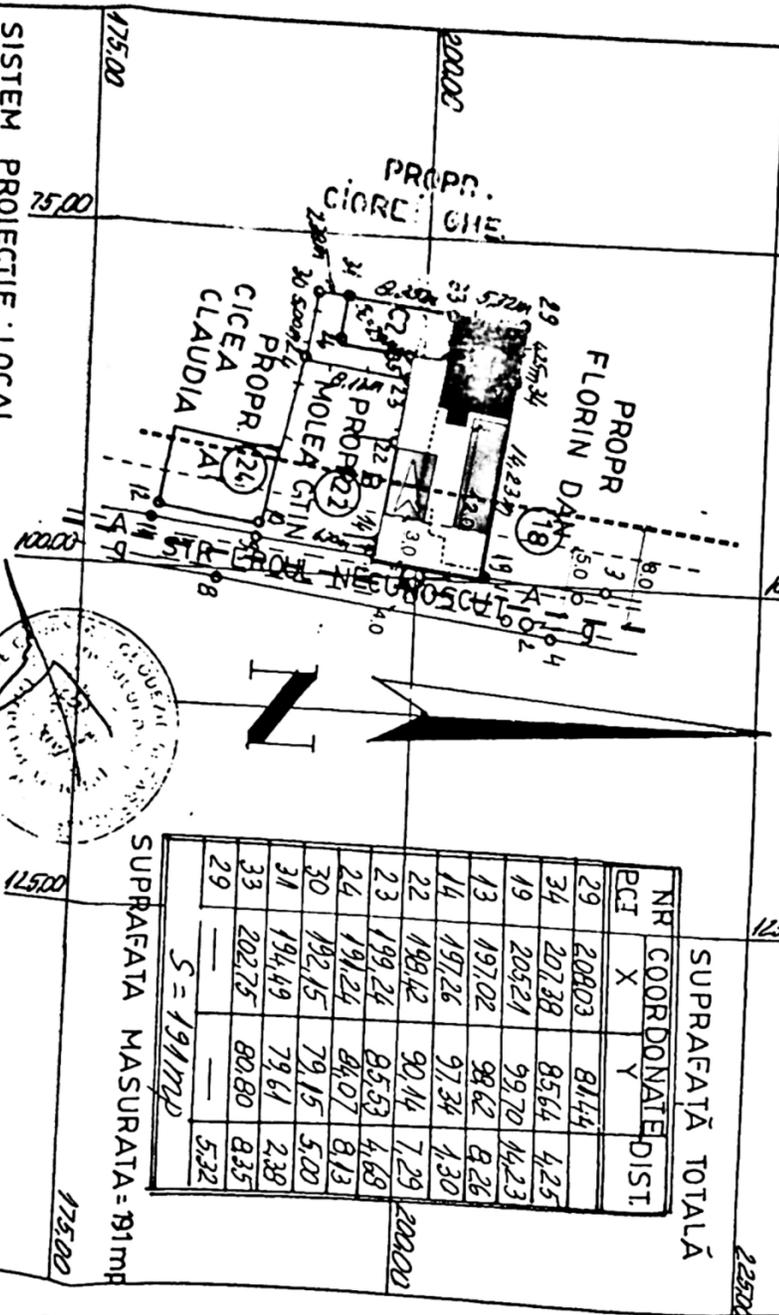

SUPRAFAȚĂ TOTALĂ

NR. COORDONATE	DIST.		
PCI	X	Y	
29	208,03	81,44	4,25
34	207,38	85,64	4,25
19	205,21	99,70	4,23
13	197,02	98,62	8,26
14	197,26	97,34	4,30
22	198,42	90,14	7,29
23	199,24	85,53	4,68
24	191,24	84,07	8,13
30	192,15	79,15	5,00
31	194,49	79,61	2,38
33	202,75	80,80	8,35
29	—	—	5,32

S = 191mp

SUPRAFAȚA 2C

NR. COORDONATE	DIST.		
PCI	X	Y	
33	202,75	80,80	3,25
29	202,29	84,02	3,44
35	199,58	83,69	1,87
23	198,24	85,53	8,13
24	191,24	84,07	5,00
30	192,15	79,15	2,38
31	194,49	79,61	8,35
33	—	—	8,35

S = 50mp

SUPRAFAȚA 1C

NR. COORDONATE	DIST.		
PCI	X	Y	
29	208,03	81,44	—
34	207,38	85,64	4,25
49	205,21	99,70	4,23
43	197,02	98,62	8,26
44	197,26	97,34	4,30
22	198,42	90,14	7,29
23	199,24	85,53	4,68
35	199,58	83,69	1,87
28	202,29	84,02	2,73
33	202,75	80,80	3,25
29	—	—	5,32

S = 141mp

SISTEM PROIECTIE : LOCAL
 LOCALITATEA : CRAIOVA

INTOCMIT
 TEH. ADRIAN. SORESCU
 DATA : 12-10-2011



SUPRAFAȚA MASURATĂ = 141 mp

- LEGENDA
- Ax drum
 - Locuinta P Destinatata conform PV Receptie nr. 94506 din 28.05.2019
 - Locuinta P+1 propusa
 - Retragere Imprejurare 5,0m din ax str. Eroul Necunoscut Conform
 - Retragere Construire 8,0m din ax str. Eroul Necunoscut Conform
 - Loc de parcare in aer liber 3,0x5,0m
 - Spatiu plantat 13,6mp

Arhitect șef
 Nr. 38
 12.10.2011

100

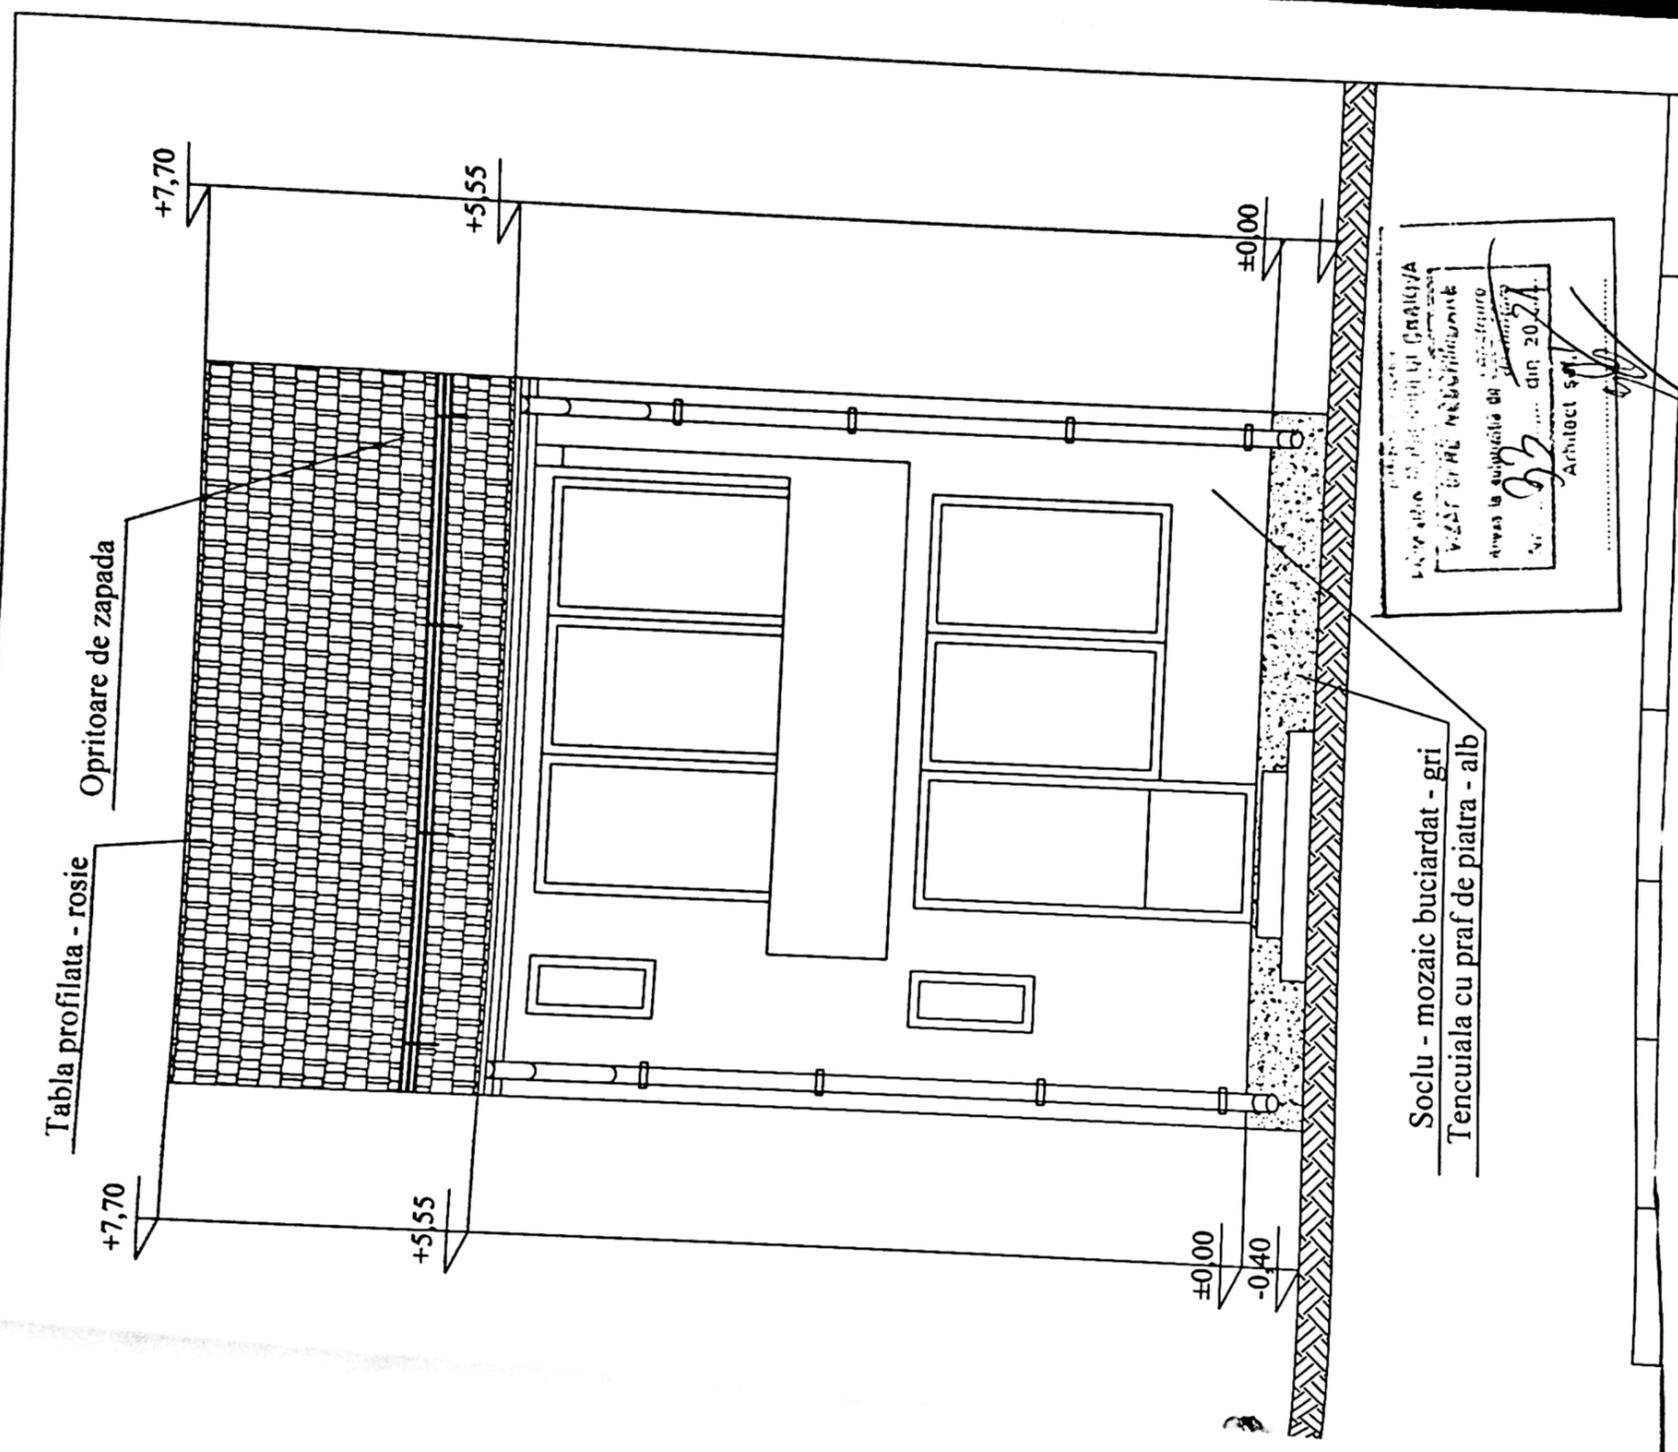


Tabla profilata - rosie

Opritoare de zapada

+7,70

+7,70

+5,55

+5,55

±0,00


-0,40

±0,00

Soclu - mozaic buciardat - gri
Tencuiala cu praf de piatra - alb

Arhitect SRI

1e1

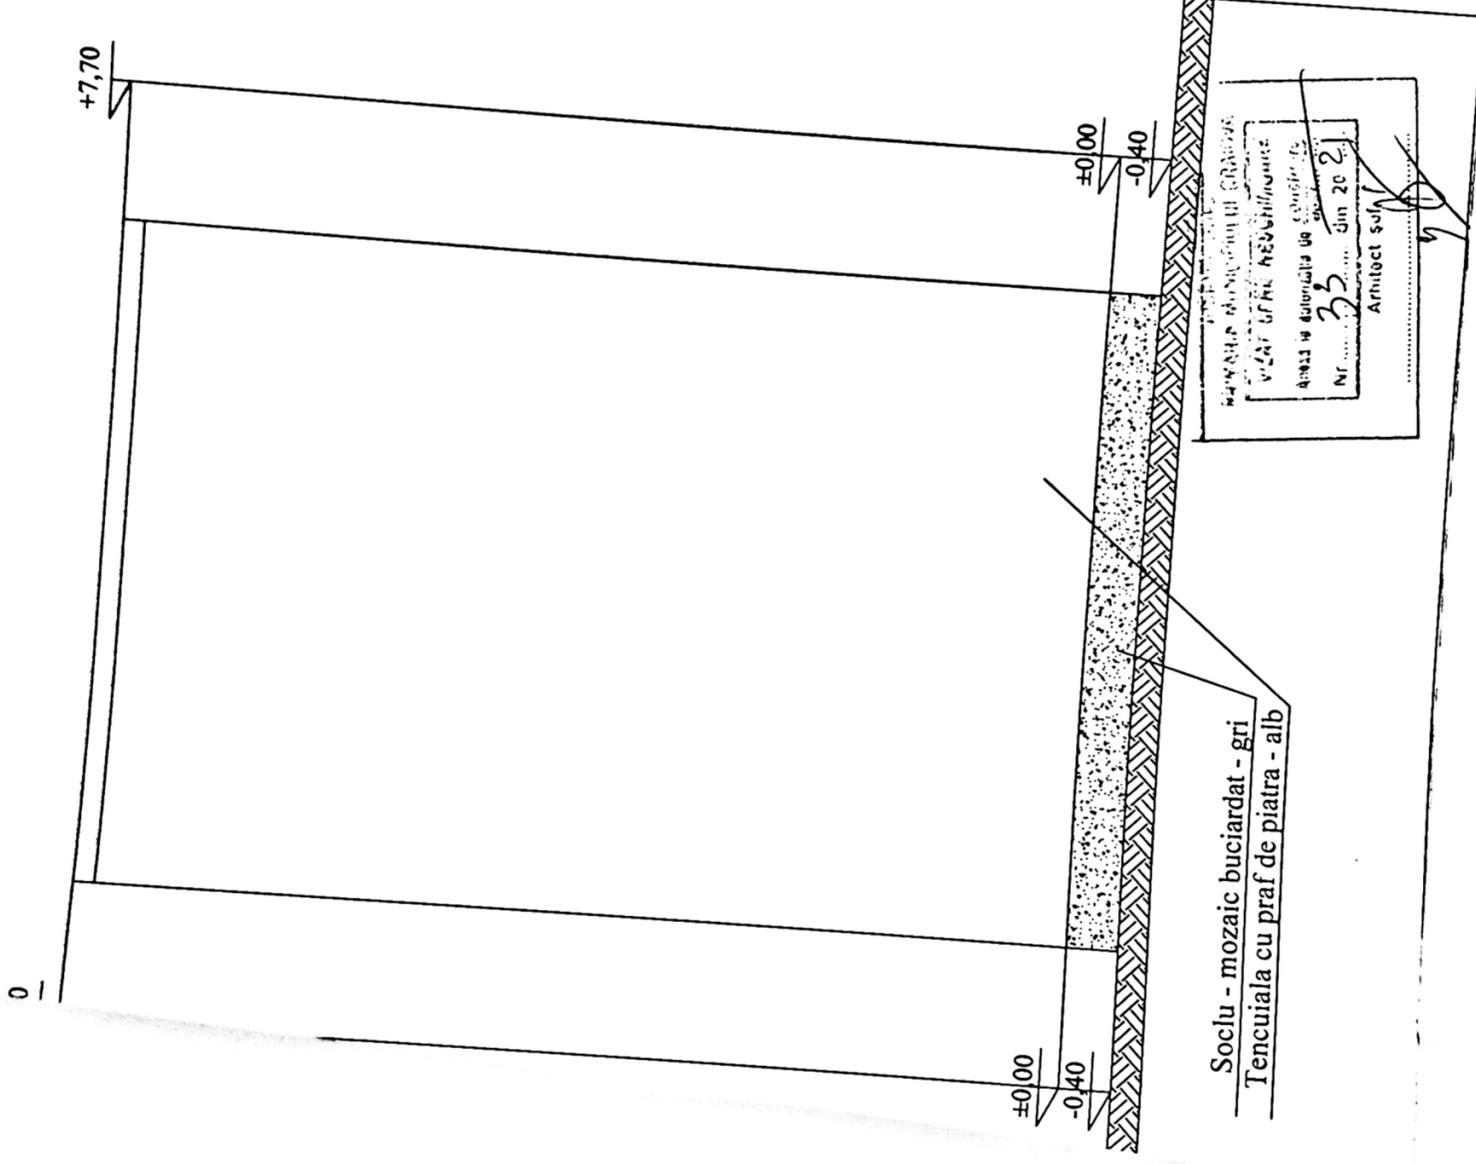

Soclu - mozaic buciardat - gri
Tencuiala cu praf de piatra - alb

Nr. 33 din 20.8.
Arhitect Suf

0.5

+7.70

Opritoare de zapada

+5.55

±0.00

0.00

0.40

Soclu - mozaic buciardat - gri
Tencuiala cu praf de piatra - alb

PROIECT DE ARHITECTURA
VICIAT SFRE NESCHIMBARE
Anexa la autorizația de
Nr. 33 din 20.21.
Arhitect șef