

AX DRUM

Alte 0
nr. cad. 2

TEREN LIBER DE
CONSTRUCȚII

n.r. cad.
2080/0

PuT FORAT

BAZIN ETANȘ VIDANJABIL

CALCAN

P+M
Hmax: 5m

S partial + P
H max: 5,5m

P+1+M
H max: 8m

POT existent: 0%
CUT existent: 0


POT propus: 26%
CUT propus: 0.33
Sc : 148m²
Sd : 186m²
St : 558m²


JUDETUL DOLO
PRIMĂRIA MUNICIPIULUI CRAIOVA
VIZAT SPRE NESCHIMBARE
NR 6
Anexa la autorizația de
Nr. 516
din 2023
Arhitect

JUDETUL
PRIMĂRIA MUNIC

538

22

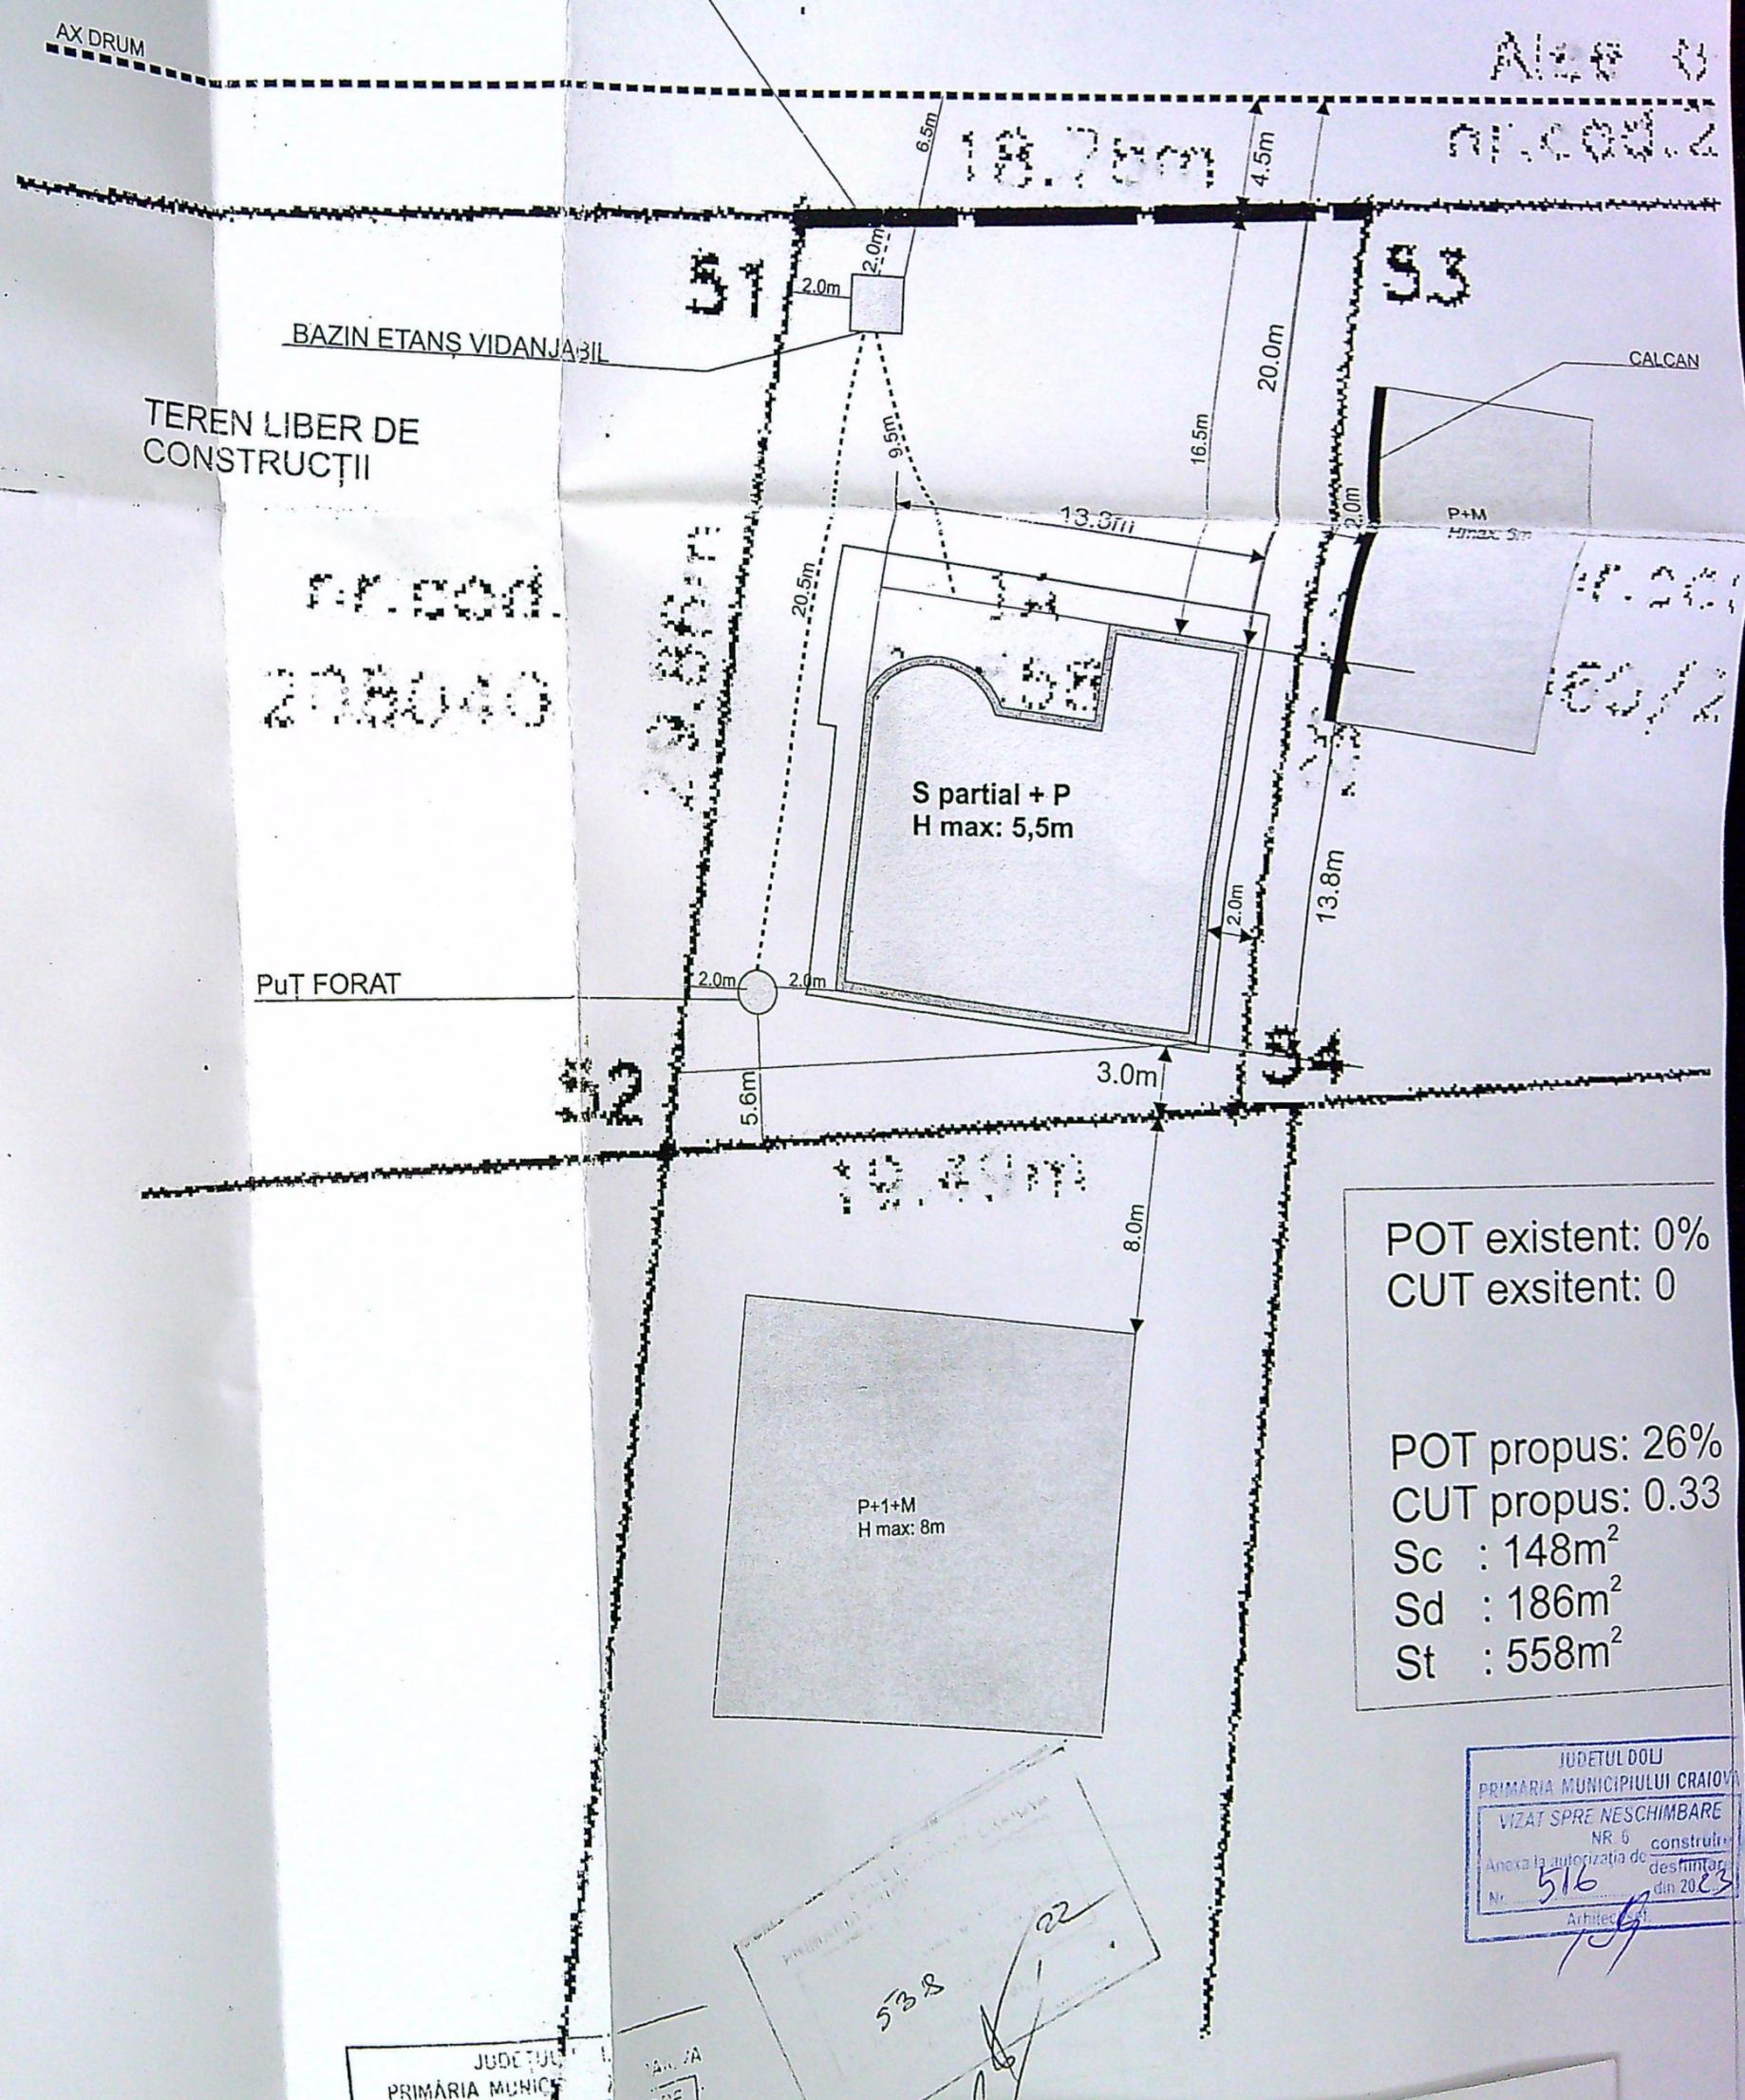

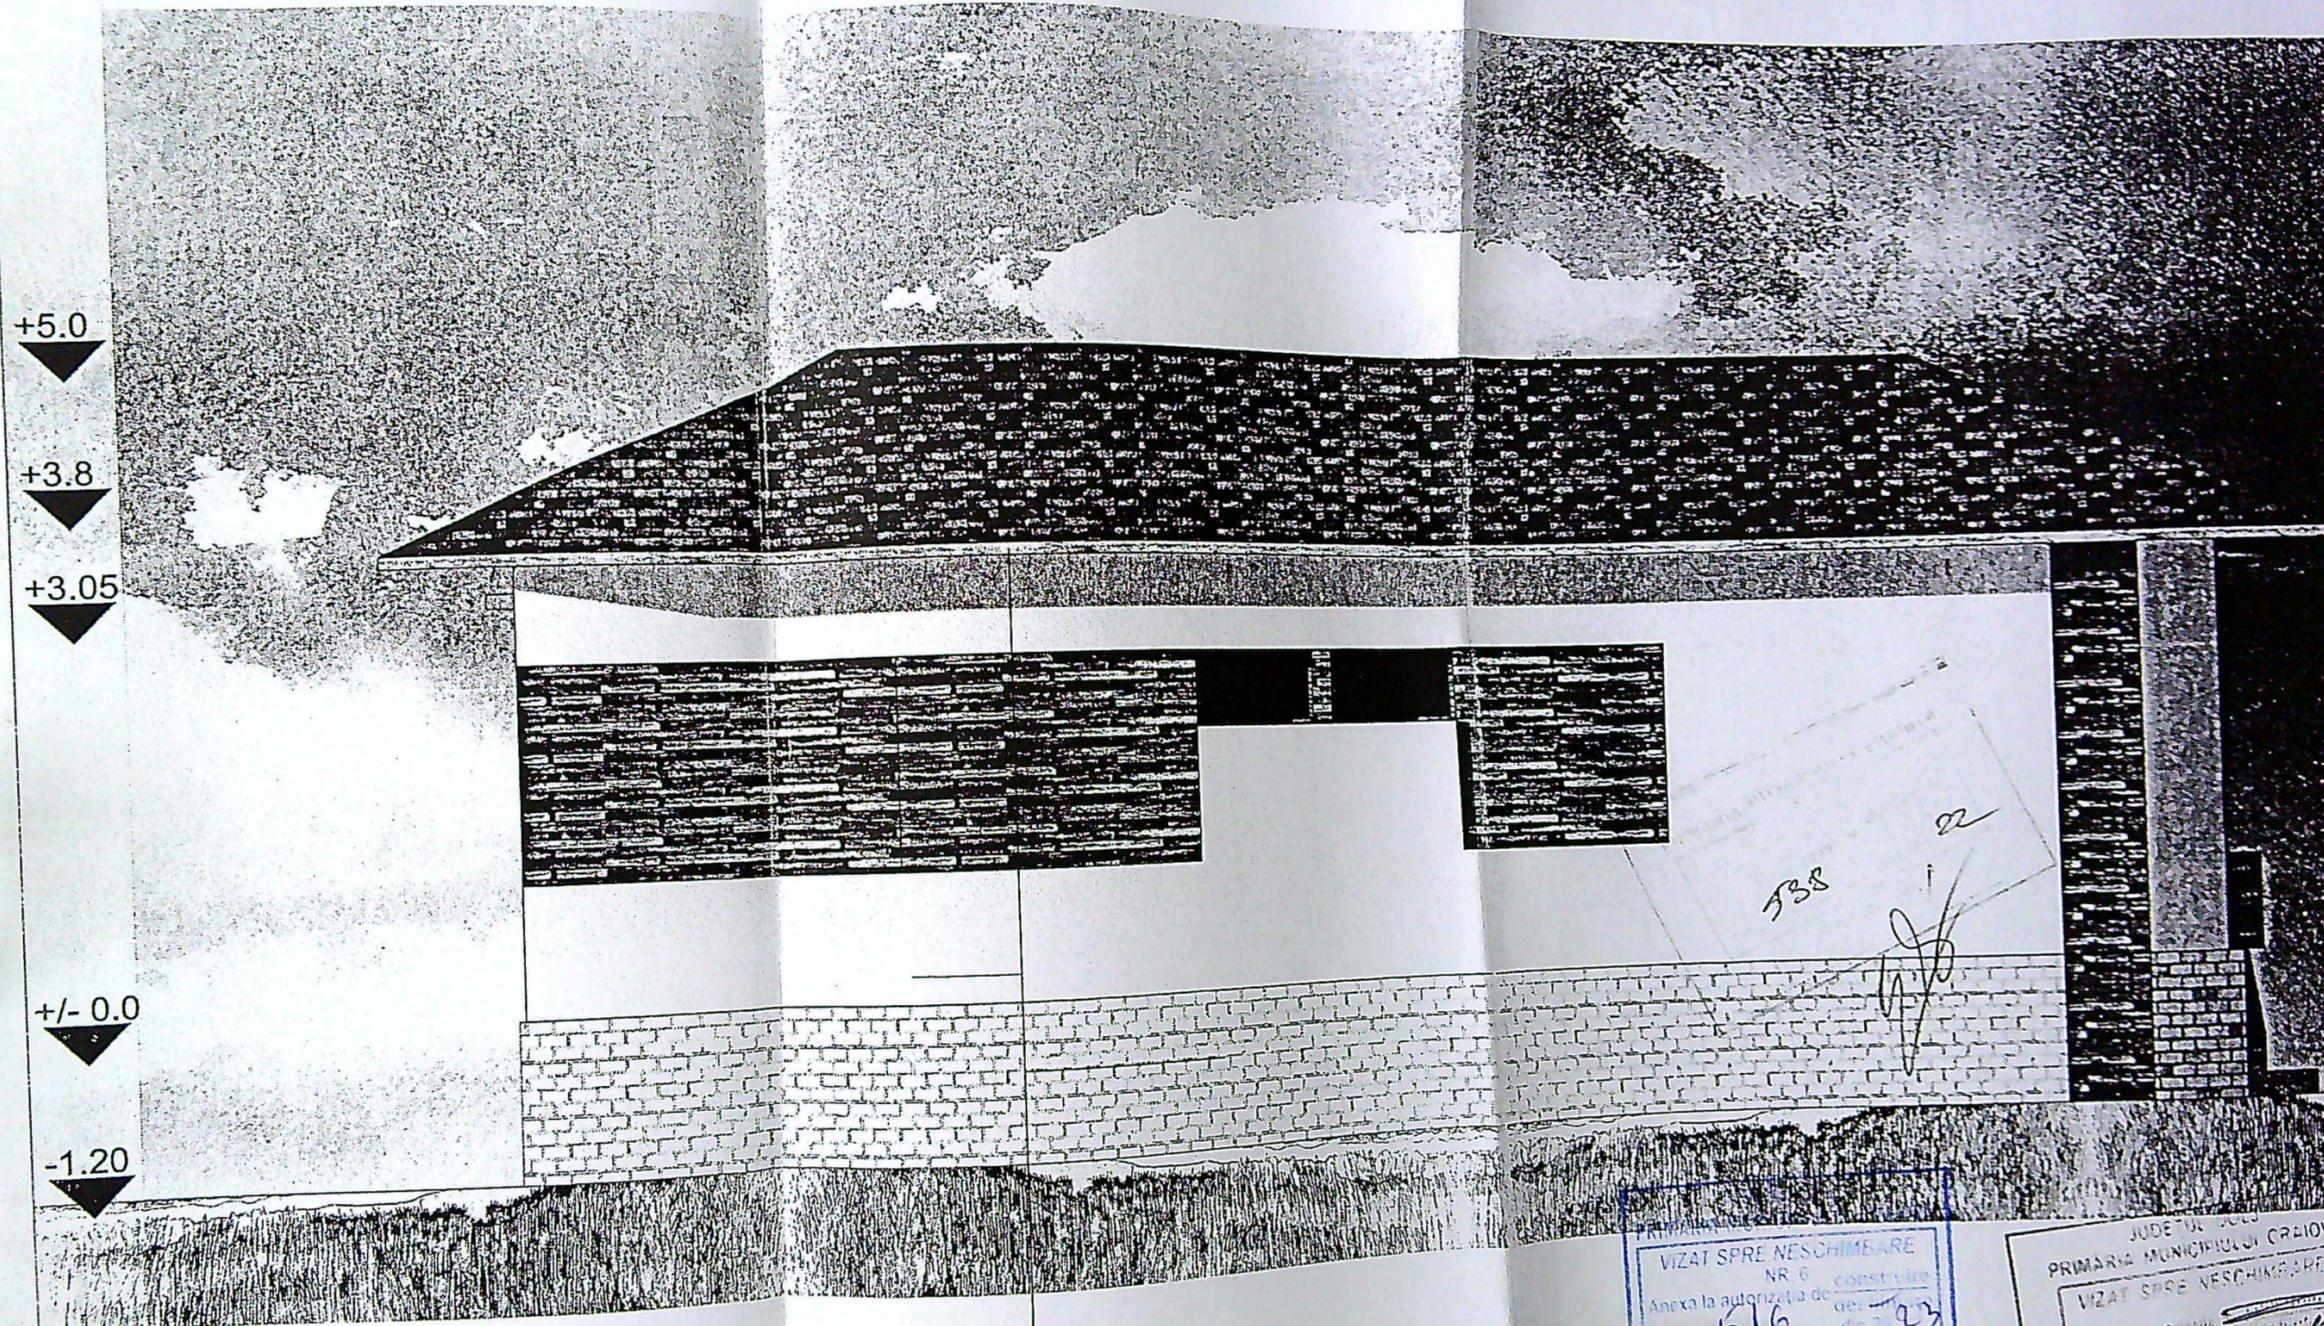

Handwritten notes and signatures in the drawing area, including the number '538' and a signature.

- _____ TIGLĂ CERAMICĂ
- _____ TENCUIALĂ DECORATIVĂ ALBĂ
- _____ CĂRĂMIDĂ APARENTĂ DECORATIVĂ
- _____ ELEMENTE DECORATIVE DIN LEMN
- _____ PARDOSEALĂ PIATRĂ NATURALĂ
- _____ PIATRĂ NATURALĂ DECORATIVĂ


VIZAT SPRE NESCHIMBARE
 NR. 6
 Anexa la autorizația de construcție
 N. 616
 din 2023

 VIZAT SPRE NESCHIMBARE
 Anexa la 11/22

VERIFICATOR

AL MUNICIPIULUI CRAIOVA
VIZAT SPRE NESCIMBARE
NR. 516
Data autorizării de construire
din 2023

FAȚADA VE

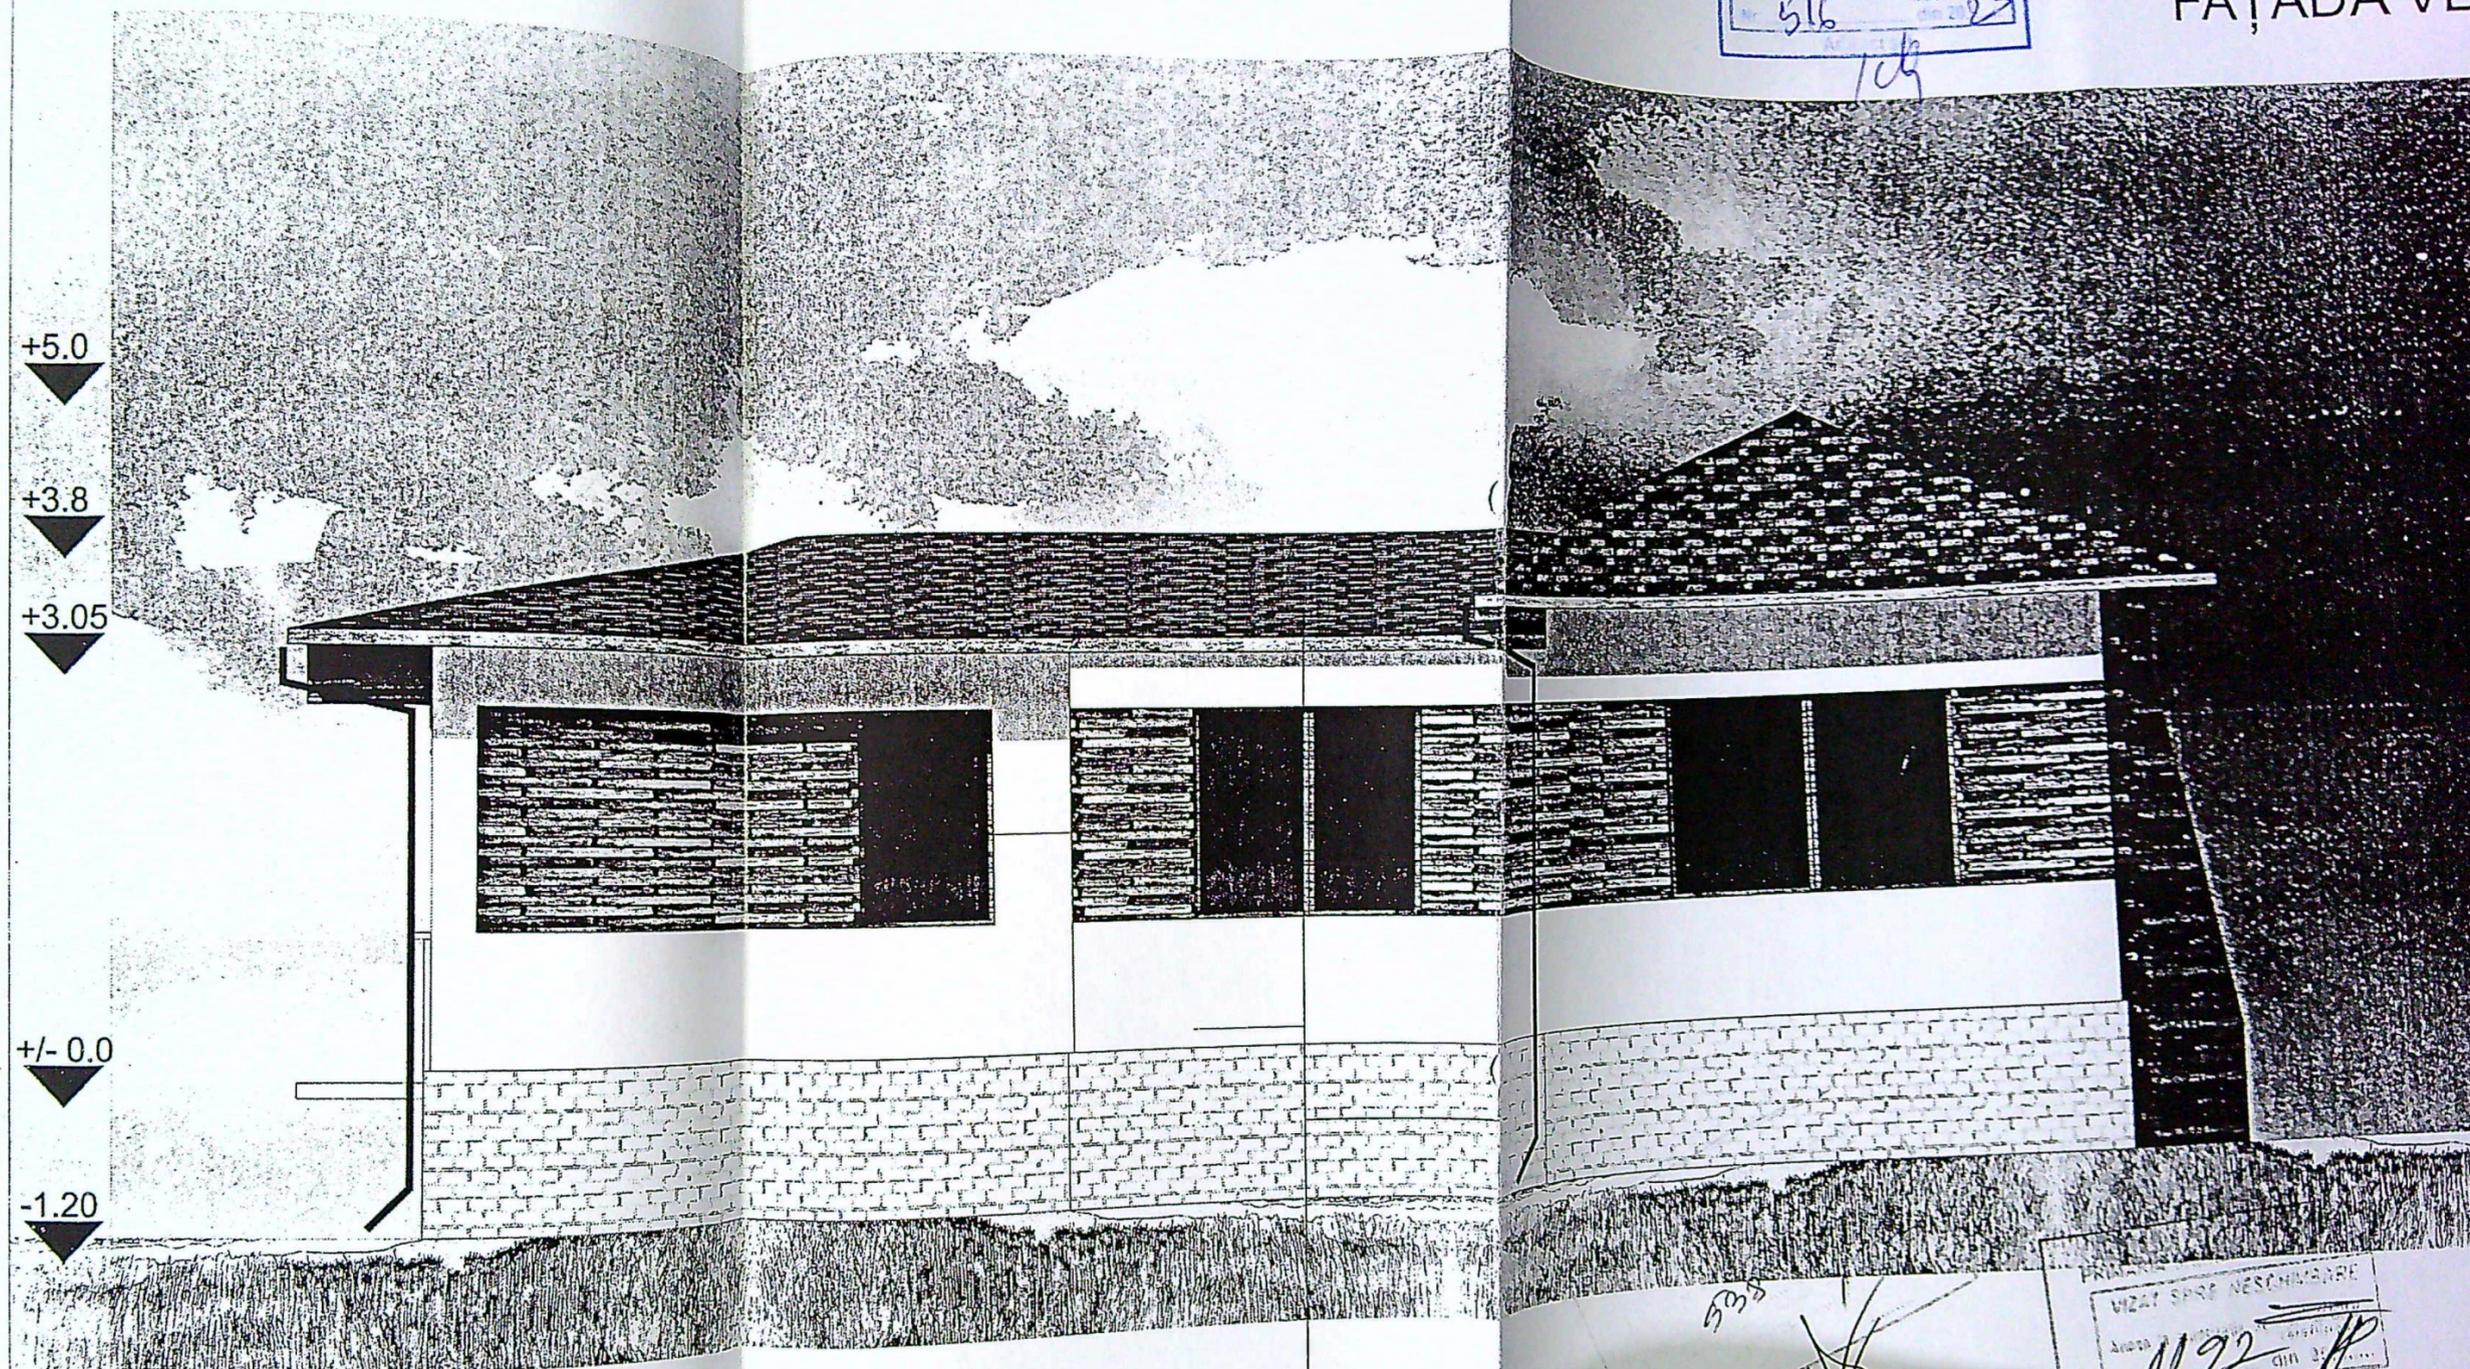

- TIGLĂ CERAMIC
- TENCUIALĂ DECORATIVĂ ALB
- CĂRĂMIDĂ APARENTĂ DECORATIVĂ
- ELEMENTE DECORATIVE DIN LEM
- PARDOSEALĂ PIATRĂ NATURALĂ
- PIATRĂ NATURALĂ DECORATIVĂ

VIZAT SPRE NESCIMBARE
Data autorizării de construire
din 2023

MIRELA

Tipul execuției,
NUMIRE strada
U nr.2H

EST

PRIMĂRIA MUNICIPIULUI CRAIOVA
 VIZAT SAPE RESCHIMBARE
 Anexa la proiectul de construire
 Nr. 516 din 23
 1/8

FAȚADA SU


+5.0

+3.8

+3.05

+/- 0.0

-1.20

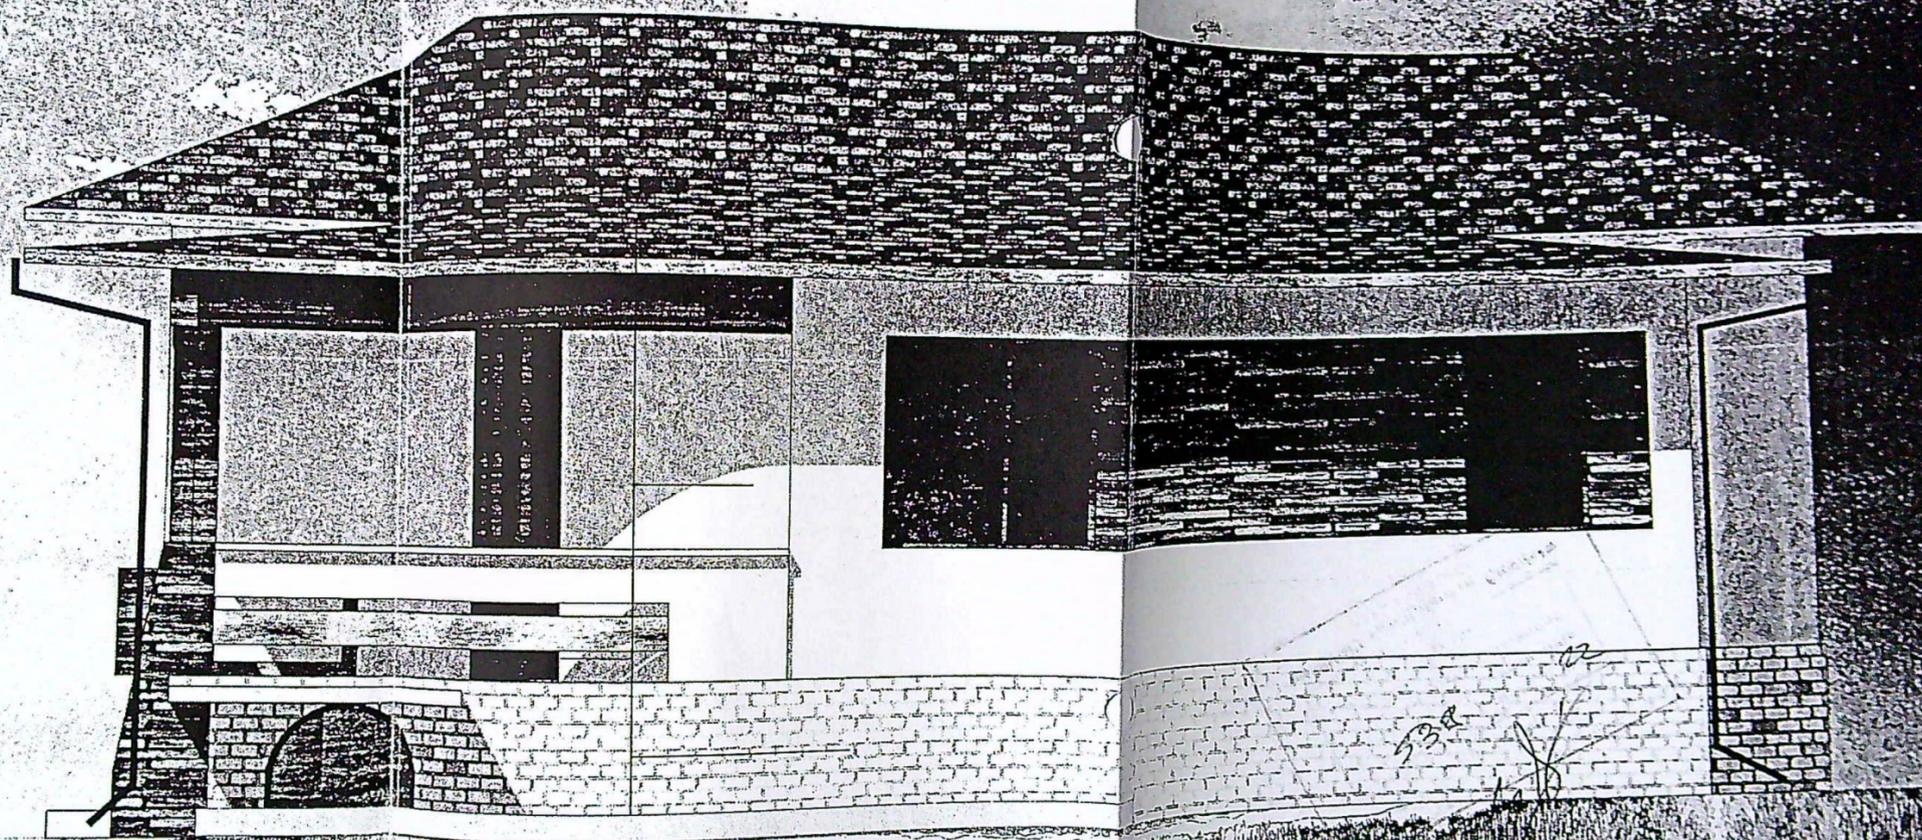

- TIGLĂ CERAMICĂ
- TENCUIALĂ DECORATIVĂ ALBĂ
- CĂRĂMIDĂ APARENTĂ DECORATIVĂ
- ELEMENTE DECORATIVE DIN LEMN
- PARDOSEALĂ PIATRĂ NATURALĂ
- PIATRĂ NATURALĂ DECORATIVĂ

VIZAT SAPE RESCHIMBARE
 Nr. 1192 din 15

FAȚADA NORD


+5.0

+3.8

+3.05

+/- 0.0

-1.20

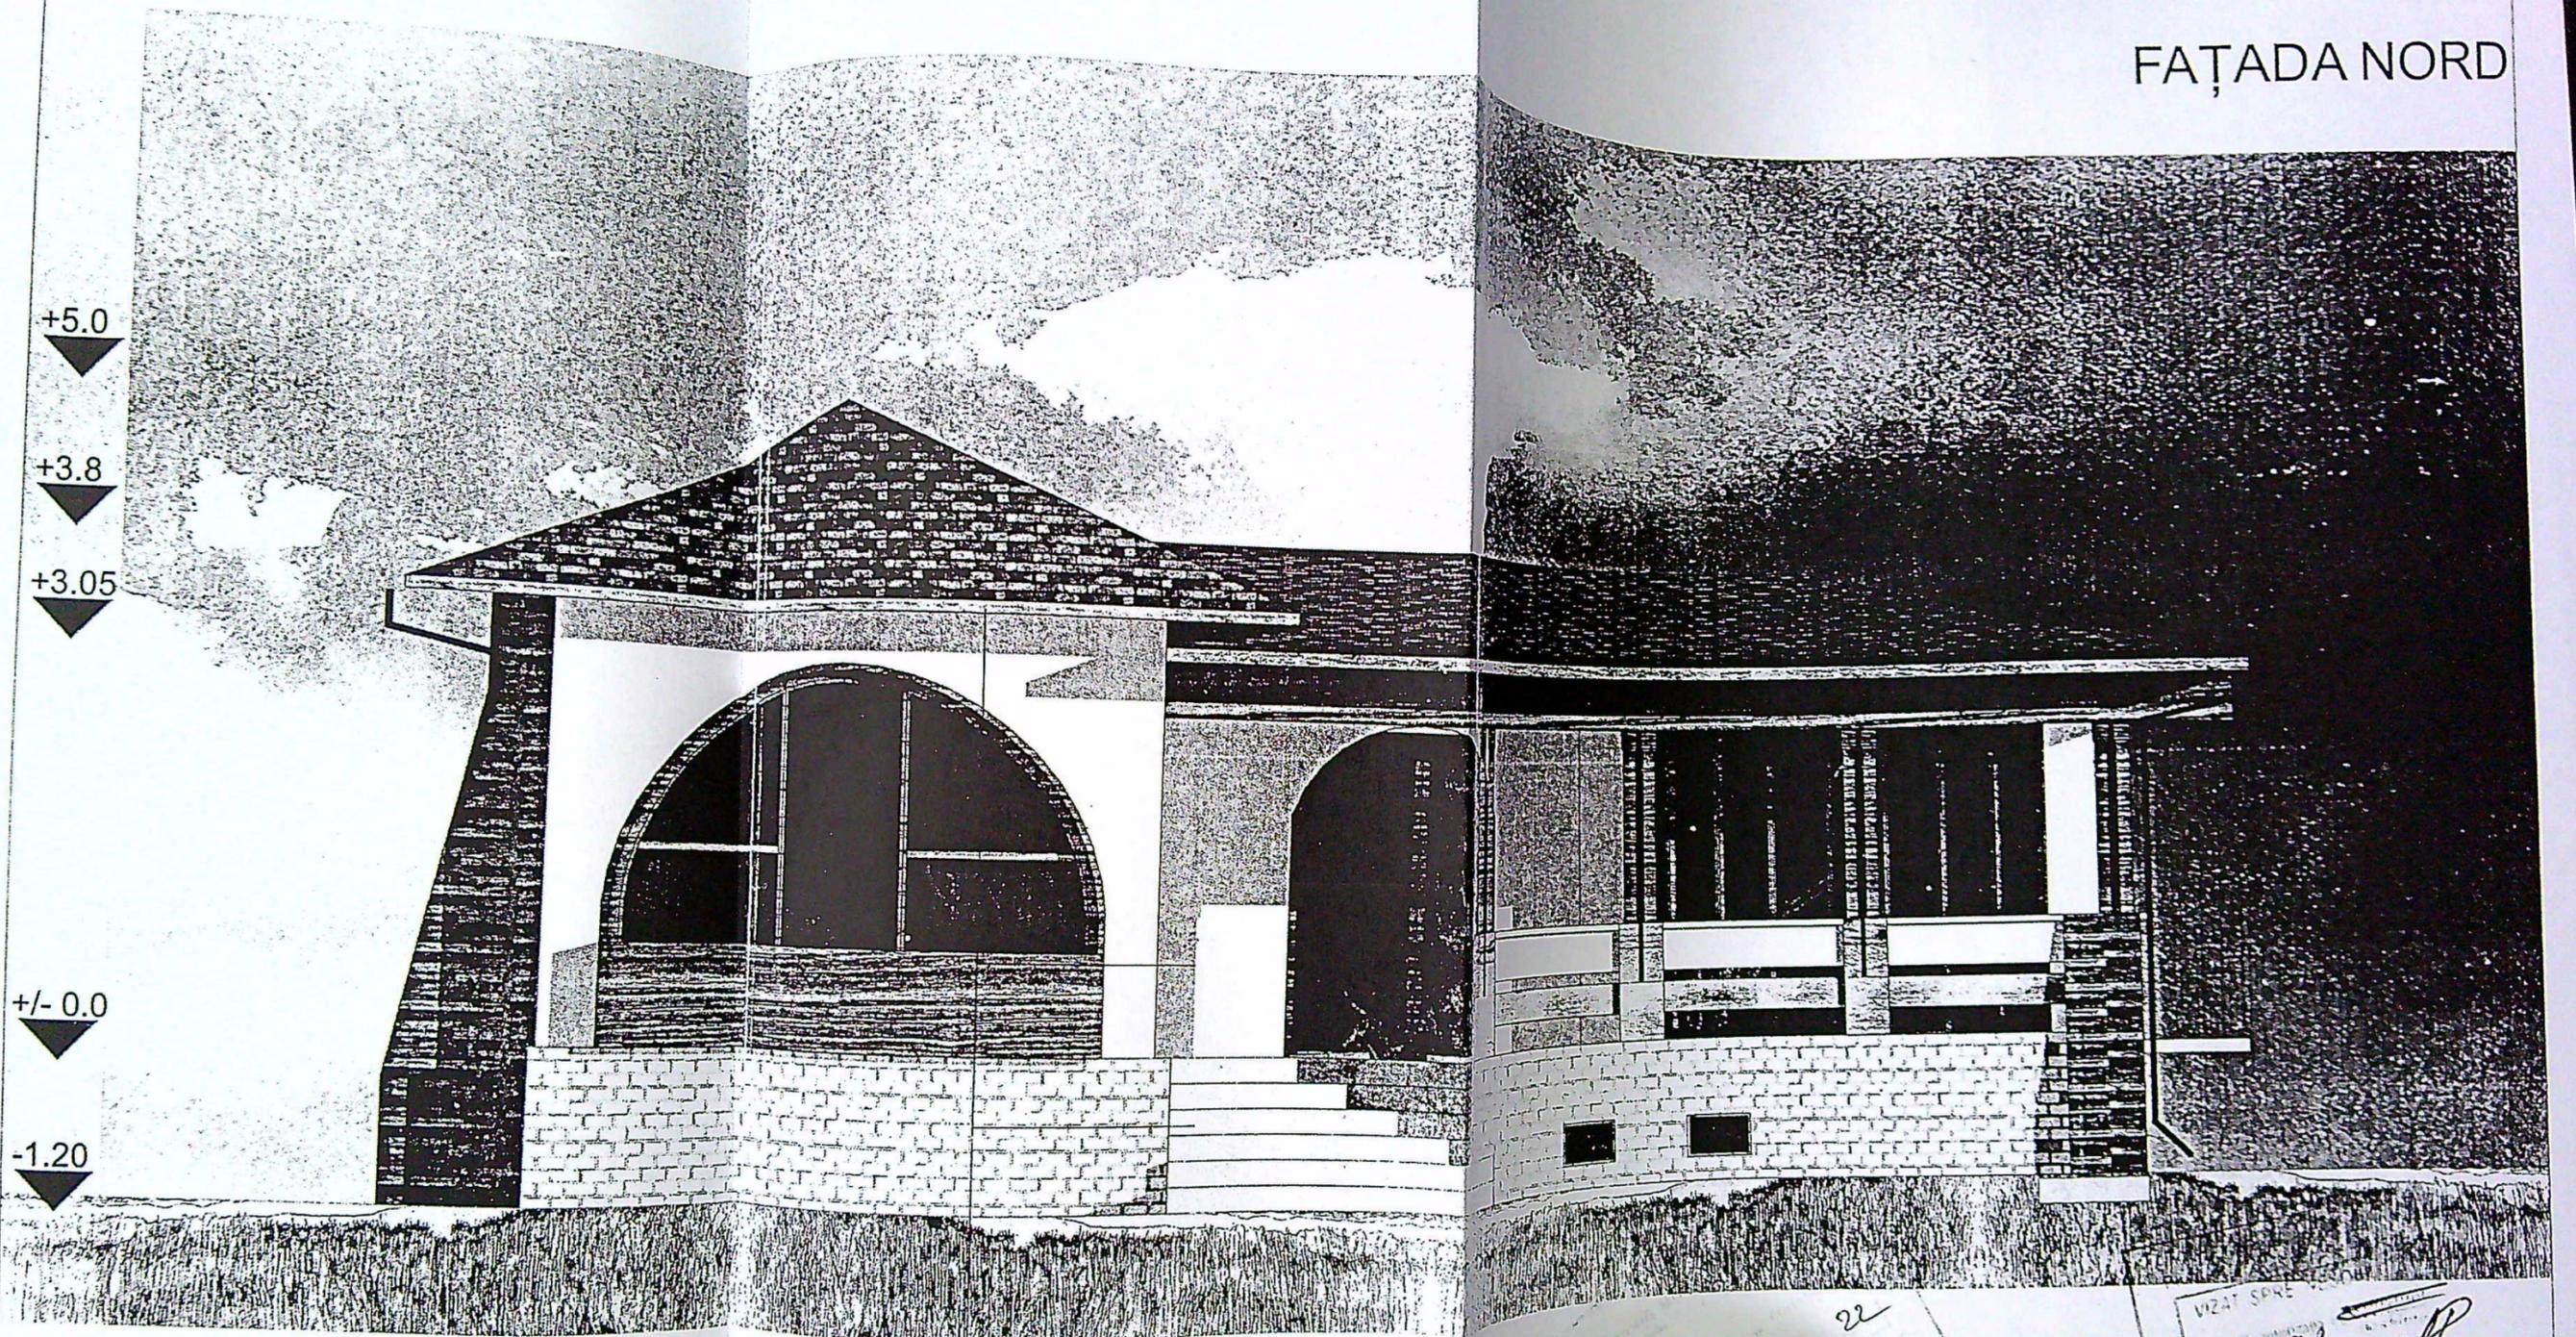

CONSILIUL LOCAL
PRIMĂRIA MUNICIPIULUI CRAIOVA
Arhitect

- TIGLĂ CERAMICĂ
- TENCUIALĂ DECORATIVĂ ALBĂ
- CĂRĂMIDĂ APARENTĂ DECORATIVĂ
- ELEMENTE DECORATIVE DIN LEMN
- PARDOSEALĂ PIATRĂ NATURALĂ
- PIATRĂ NATURALĂ DECORATIVĂ

538

22

VIZAT SPRE
ANEXA LA AUTORIZAȚIA
NR. 1192
DATA 29.10.18
STANCIU ȘOI

Proiect nr.
1/2018
Faza:
AC
Pl. nr.
1.06

44
55