


PLAN DE AMPLASAMENT SI DELIMITARE
(intravilan) scara 1:500

Suprafata măsurată
1032 m.p.

Adresa imobilului
B-Id. Nicolae Romanescu Nr. 111 fost Str. Nicolae Romanescu Nr. 111, fost Nr. 53, fost Nr. 117.

UAT Municipiul Craiova

Ax strada Birsesti

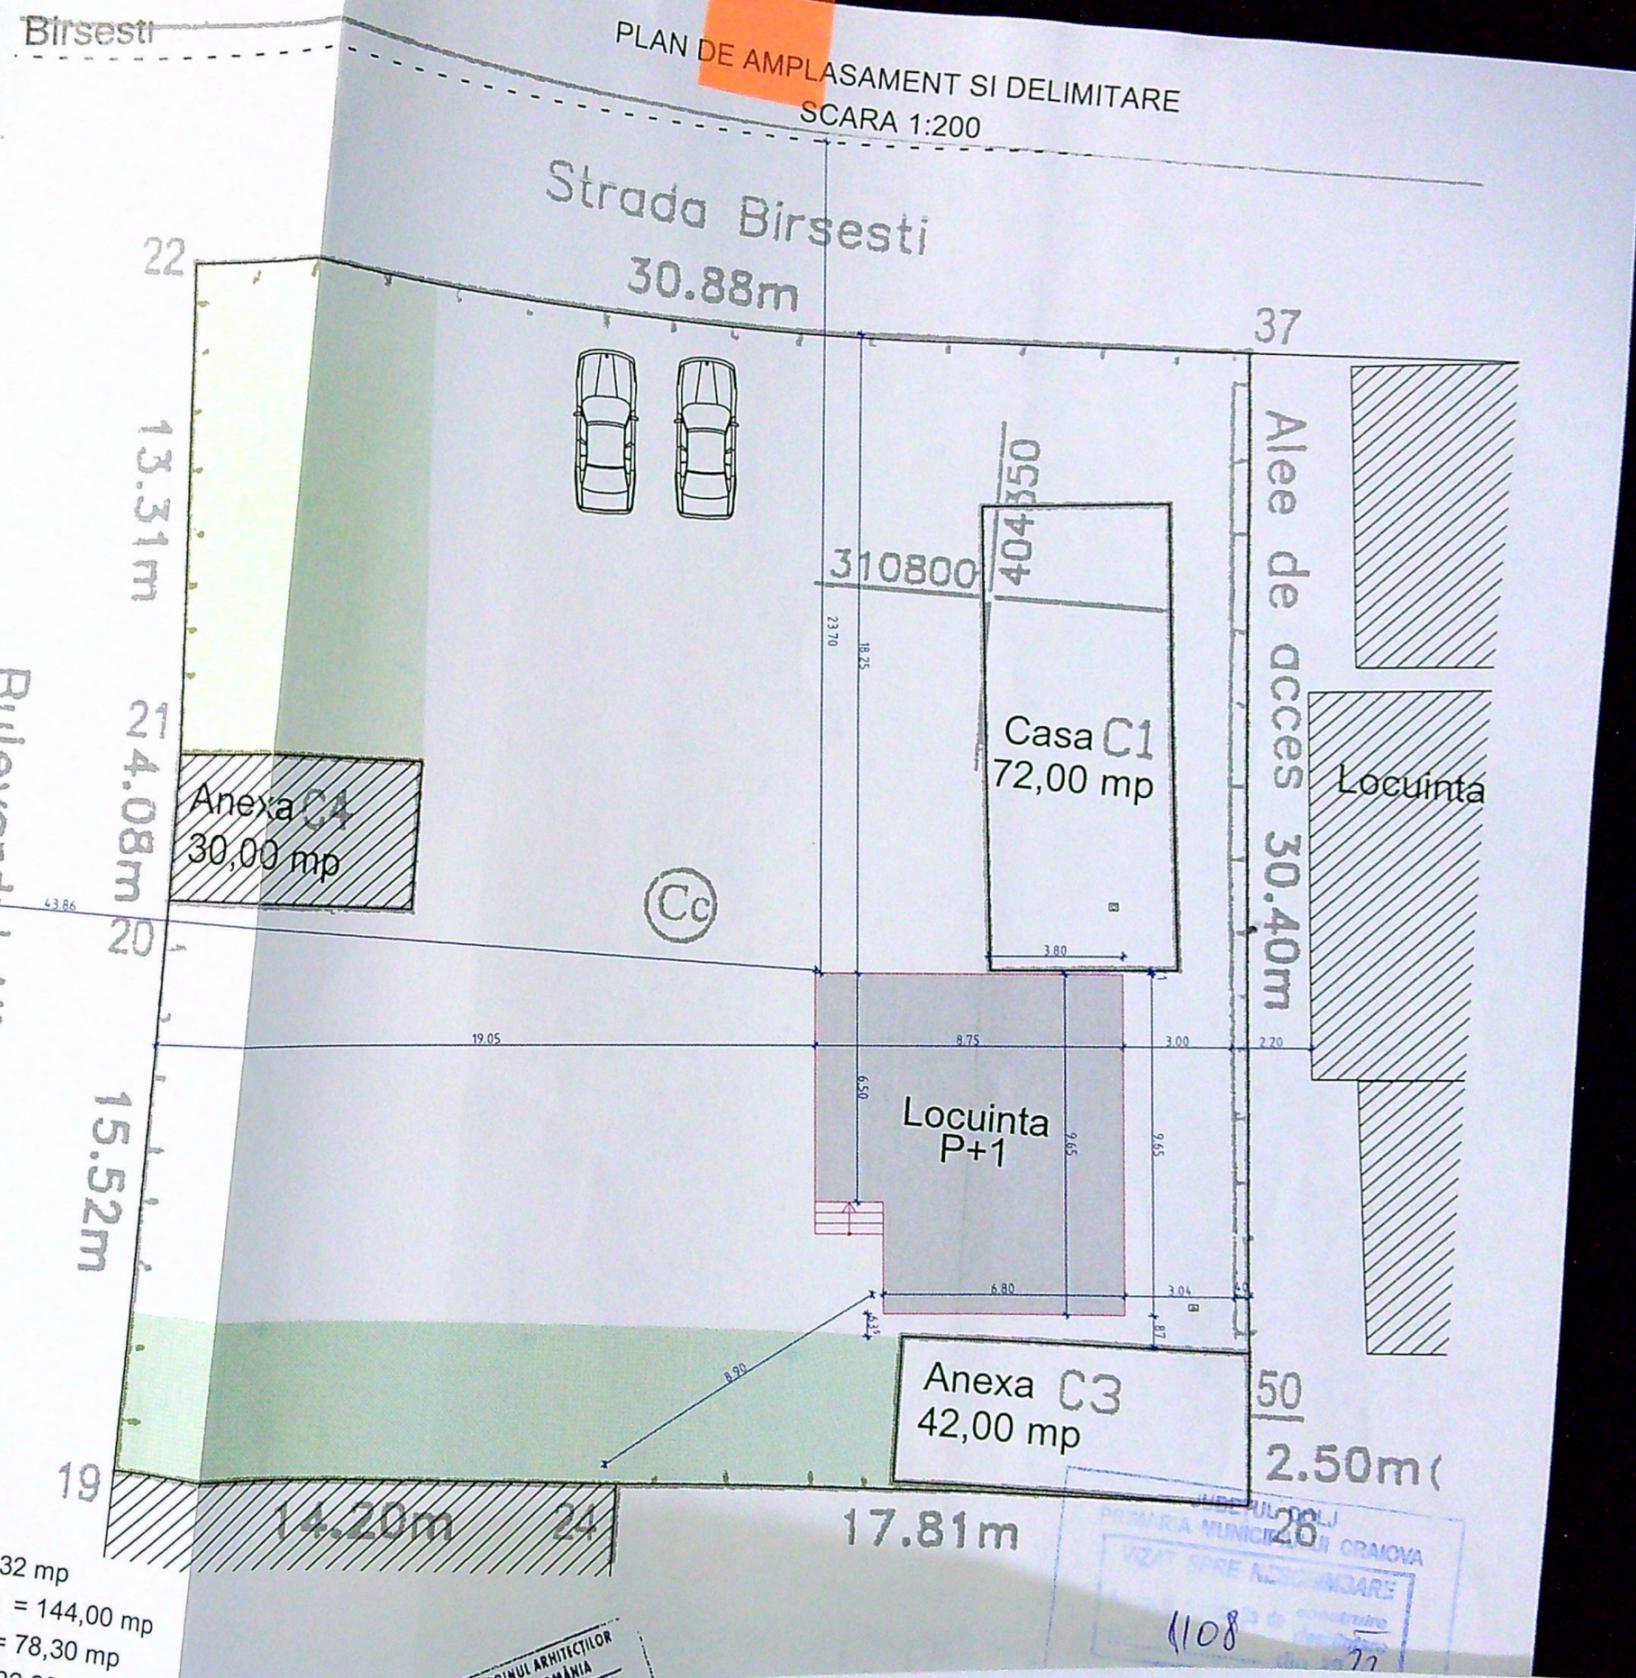

A. Date referitoare la teren	
Valoare de impozitare	Mentouri
imprejurat gard beton, iernă și zid	
B. Date referitoare la construcții	
Valoare de impozitare	Mentouri
casa - Sconstruită de cărămidă - 72 mp.	
acoperită din cărămidă, acoperită cu tablă.	
anexa - Sconstruită de cărămidă - 42 mp.	
acoperită din cărămidă, acoperită cu țiglă.	
anexa - Sconstruită de cărămidă - 30 mp.	
acoperită din cărămidă, acoperită cu țiglă.	
Suprafata măsurată a imobilului = 1032 mp.	
Suprafata măsurată din act = 1032 mp.	
Inspector:	
Confim introducerea în baza de date și atribuirea numărului cadastral	
Semnătura și pichet	


32321/21.02.2015

OFICIUL DE CADASTRU SI PUBLICITATE IMOBILIARA CRAIOVA

ROXANA LAURA


CONSILIER

- S teren = 1032 mp
- SC existenta = 144,00 mp
- SC propusa = 78,30 mp
- SC totala = 222,30 mp
- SCD existenta = 144,00
- SCD propusa = 156,60
- SCD totala = 300,60 mp
- POT existent = 13,95%
- POT propus = 21,54%
- CUT existent = 0,13
- CUT propus = 0,29
- Spatiu verde = 200 mp

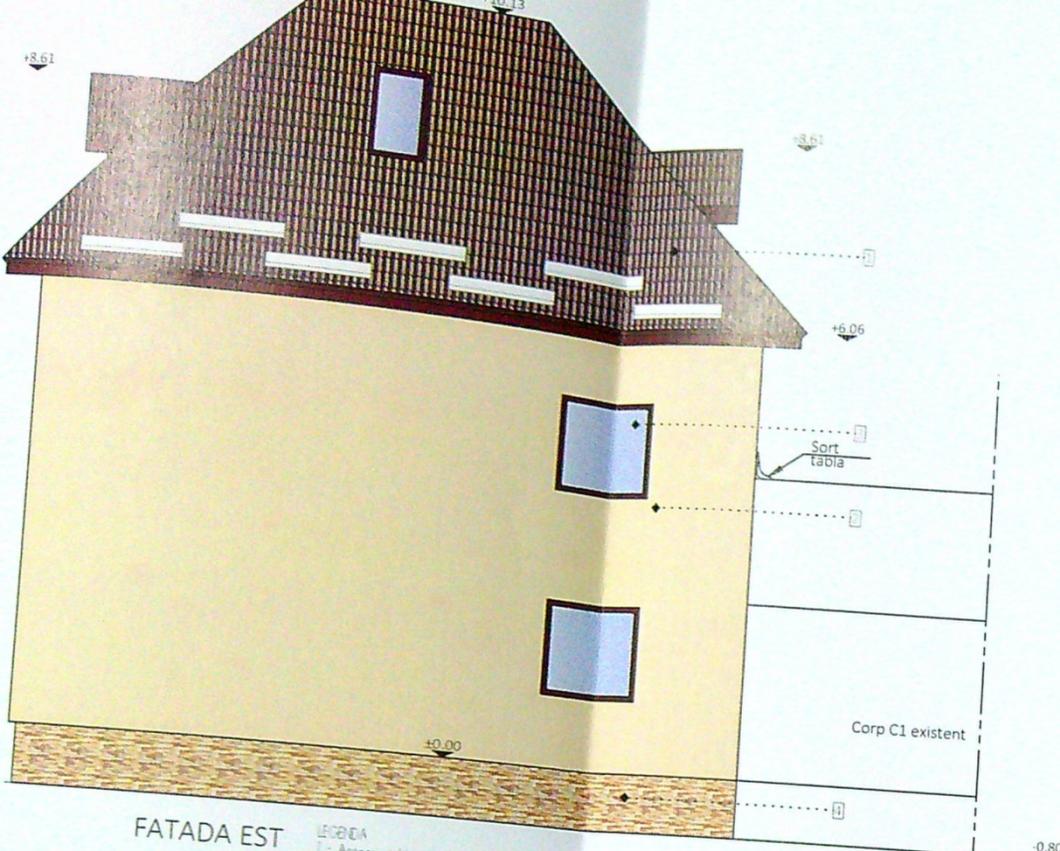


FATADA EST

- LEGENDA
- 1 - Acoperis tabla tip tigla metalica
 - 2 - Tencuiala exterioara
 - 3 - Tamplarie termozolatanta cu geam termopan
 - 4 - Placare piatra naturala gri

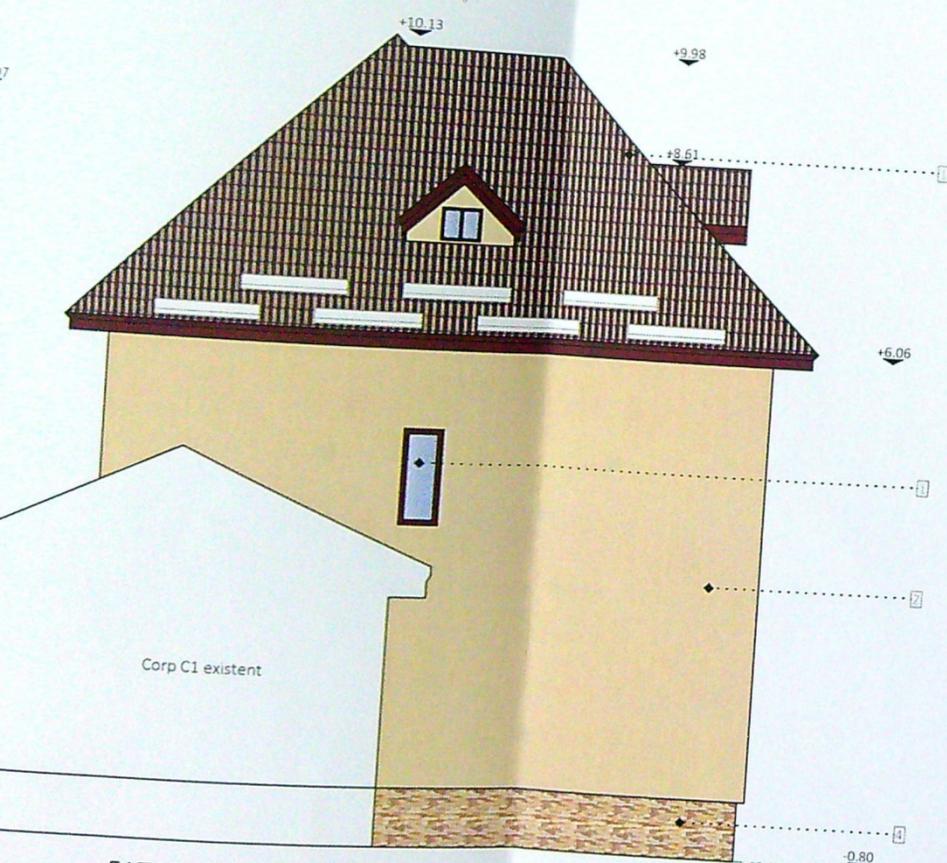


FATADA NORD

- LEGENDA
- 1 - Acoperis tabla tip tigla metalica
 - 2 - Tencuiala exterioara
 - 3 - Tamplarie termozolatanta cu geam termopan
 - 4 - Placare piatra naturala gri

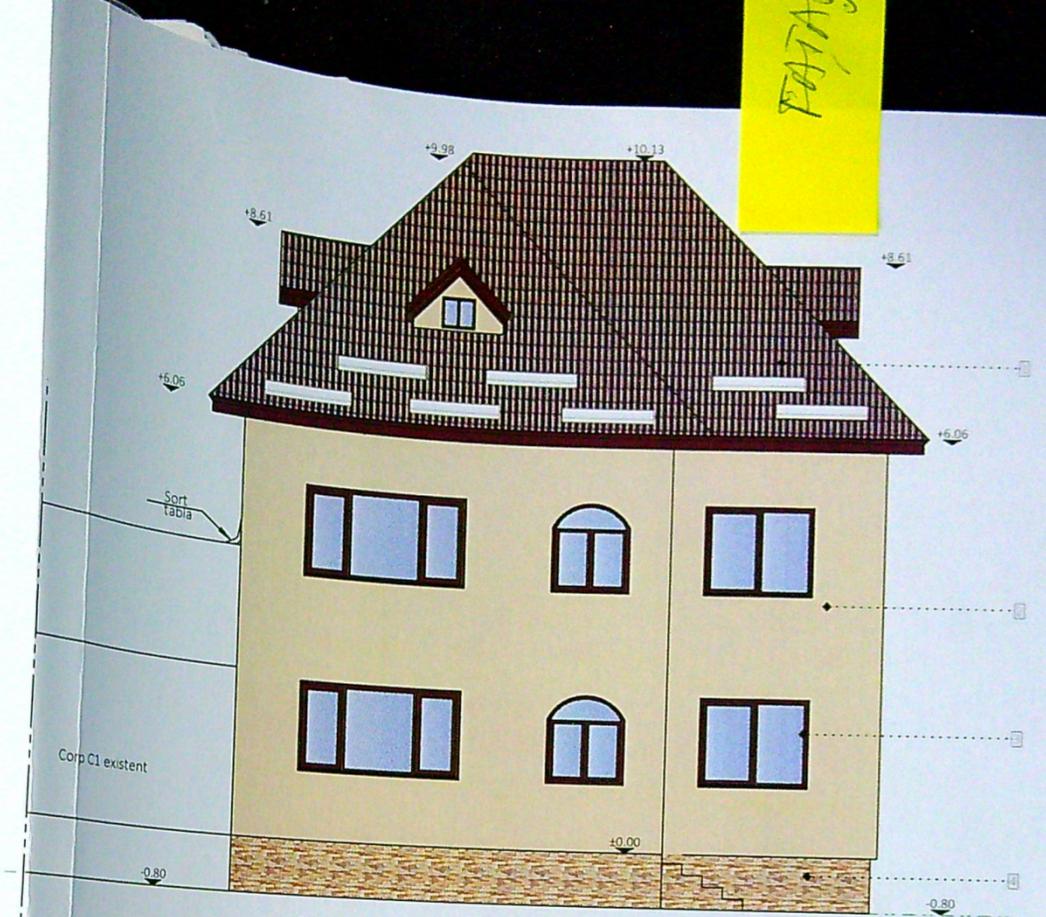

FATADA VEST

- LEGENDA
- 1 - Acoperis tabla tip tigla metalica
 - 2 - Tencuiala exterioara
 - 3 - Tamplarie termozolatanta cu geam termopan
 - 4 - Placare piatra naturala gri

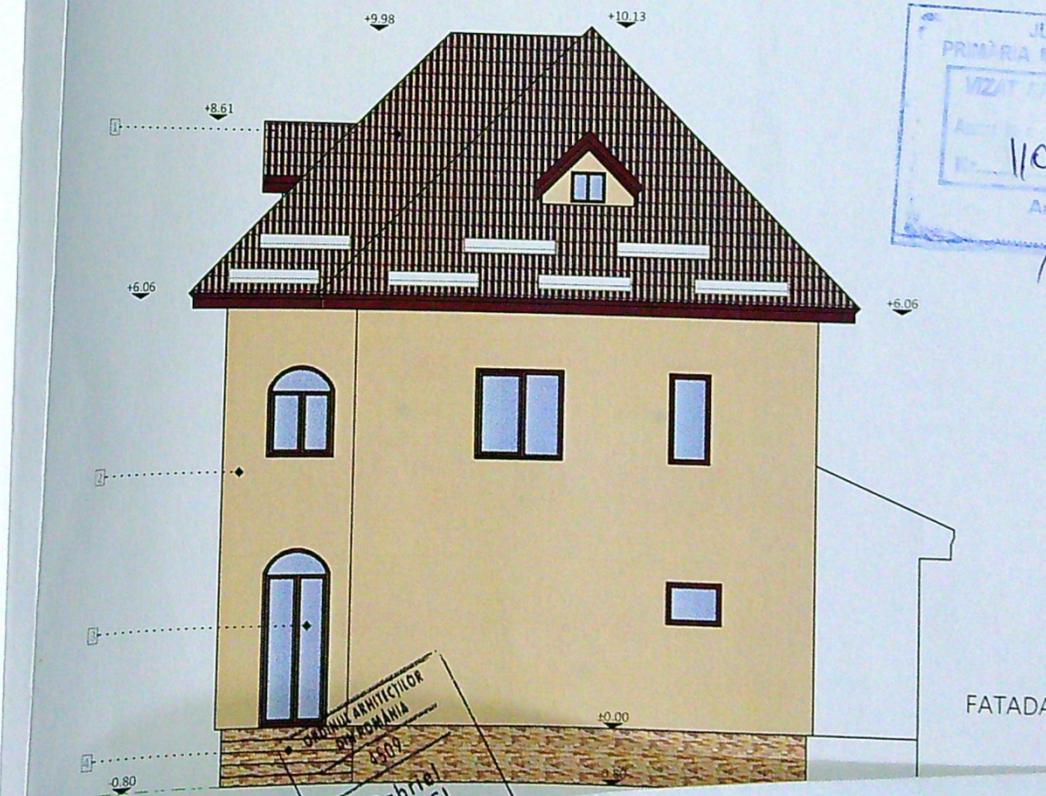

FATADA SUD

FATA

JUDETUL DOLJ
 PRIMĂRIA MUNICIPIULUI CRAIOVA
 VIZAT ȘI ȘTEAMPĂT
 1108
 22
 Arhitect

ȘTIINȚĂ ARHITECTURĂ
 ROMÂNIA
 Gabriel
 arhitect

verificator