


PLAN DE AMPLASAMENT SI DELIMITARE A IMOBILULUI
INTRAVILAN
Scara 1 : 500

Nr.cadastral	Suprafata masurata a imobilului(mp)	Adresa imobilului
221608	565	Str.Licurici,nr.6(fost nr.8)Loc.Craiova,Jud.Dolj
Cartea Funciara nr.		Unitatea Administrativ Teritoriala(UAT)
		CRAIOVA

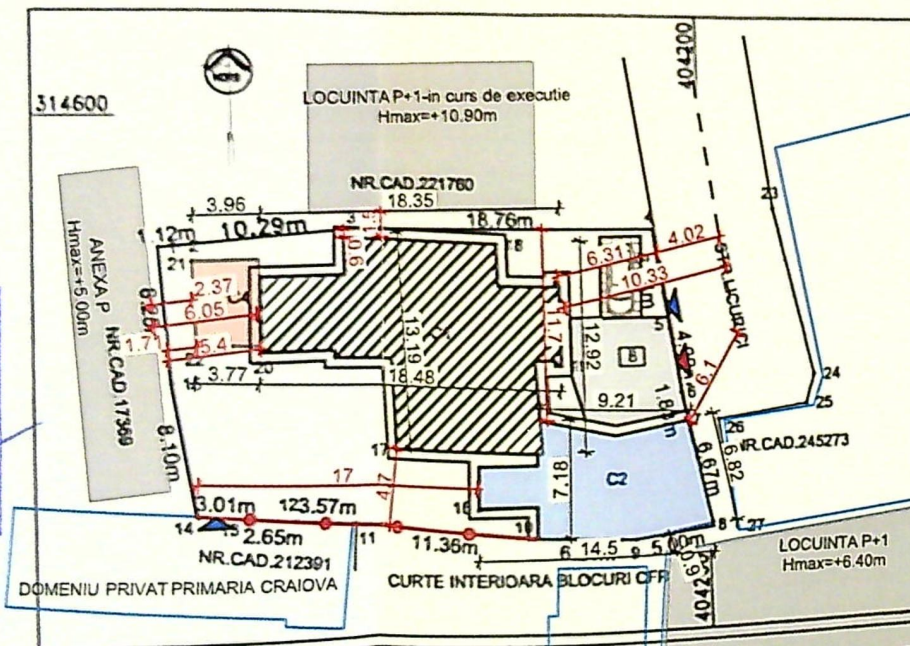

LEGENDA:

AMPLASAMENT STUDIAT;
Stere=565mp

Situatie existenta:

- CORP C1-LOCUINTA P+1-EXISTENTA
Sc=162mp;Sd=222mp;
- CORP C2-GARAJ S+P-EXISTENT
Sc=79mp;Sd=79mp;
- CORP C4-MAGAZIE-EXISTENTA si PROPUSA SPRE DESFIINTARE
Sc=20mp;Sd=20mp;

Sc Total=261mp;Sd Total=321mp;

Situatie propusa:
CORP C4-MAGAZIE-EXISTENTA si PROPUSA SPRE DESFIINTARE
Sc=20mp;Sd=20mp;

Refacere imprejuiure partiala
L=17,94ml

Sc Total=241mp;Sd Total=301mp;

P.O.T.existent=46.19%; C.U.T. existent=0.57;
P.O.T.propus=42.65%; C.U.T. propus=0.53;

ACCES AUTO

ACCES PIETONAL

PARCARE 2 LOCURI(1 LOC IN GARAJ,1 LOC EXTERIOR)

Parcare =15mp;loc de parcare exterior

S spatii verzi=236mp = 41.77% din teren

S alei carosabile =40mp;

S alei pietonale=48mp;

A.Date referitoare la teren			
Nr. parcela	Categorie de folosinta	Suprafata(mp)	Mentiiuni
1	Cc	565	IMPREJUIT TOTAL CU GARDURI DIN METAL,CIMENT PLASA DE SIRMA ZIDURI CONSTRUCTII.
Total		565	

B.Date referitoare la constructii			
Cod.	Destinatia	Suprafata construita la sol	Mentiiuni
C 1	CL	162	Casa de locuit cu SC.162 mp,regim de inaltime P+E,suprafata construita desfasurata 222 mp.
C 2	CA	79	
C 4	CA	20	Gara
		261	Magazie
Total		261	


Suprafata totala masurata a imobilului = 565 mp
Suprafata din act = 448 mp

PFA BUTOIANU ION,AUTORIZATIA RO-
DJ-F 0046,CATEGORIA B
Confirm executareamaturatorilor in
teren,corectitudinea intocmirii
documentatiei cadastrale si
realitatea din

Inspector
Confirm introducerea imobilului in baza de date
Integrate si atribuirea nr.cadastral
si stampila

Arhitect la drept de semnatura
Rodu Gabriel
POPESCU



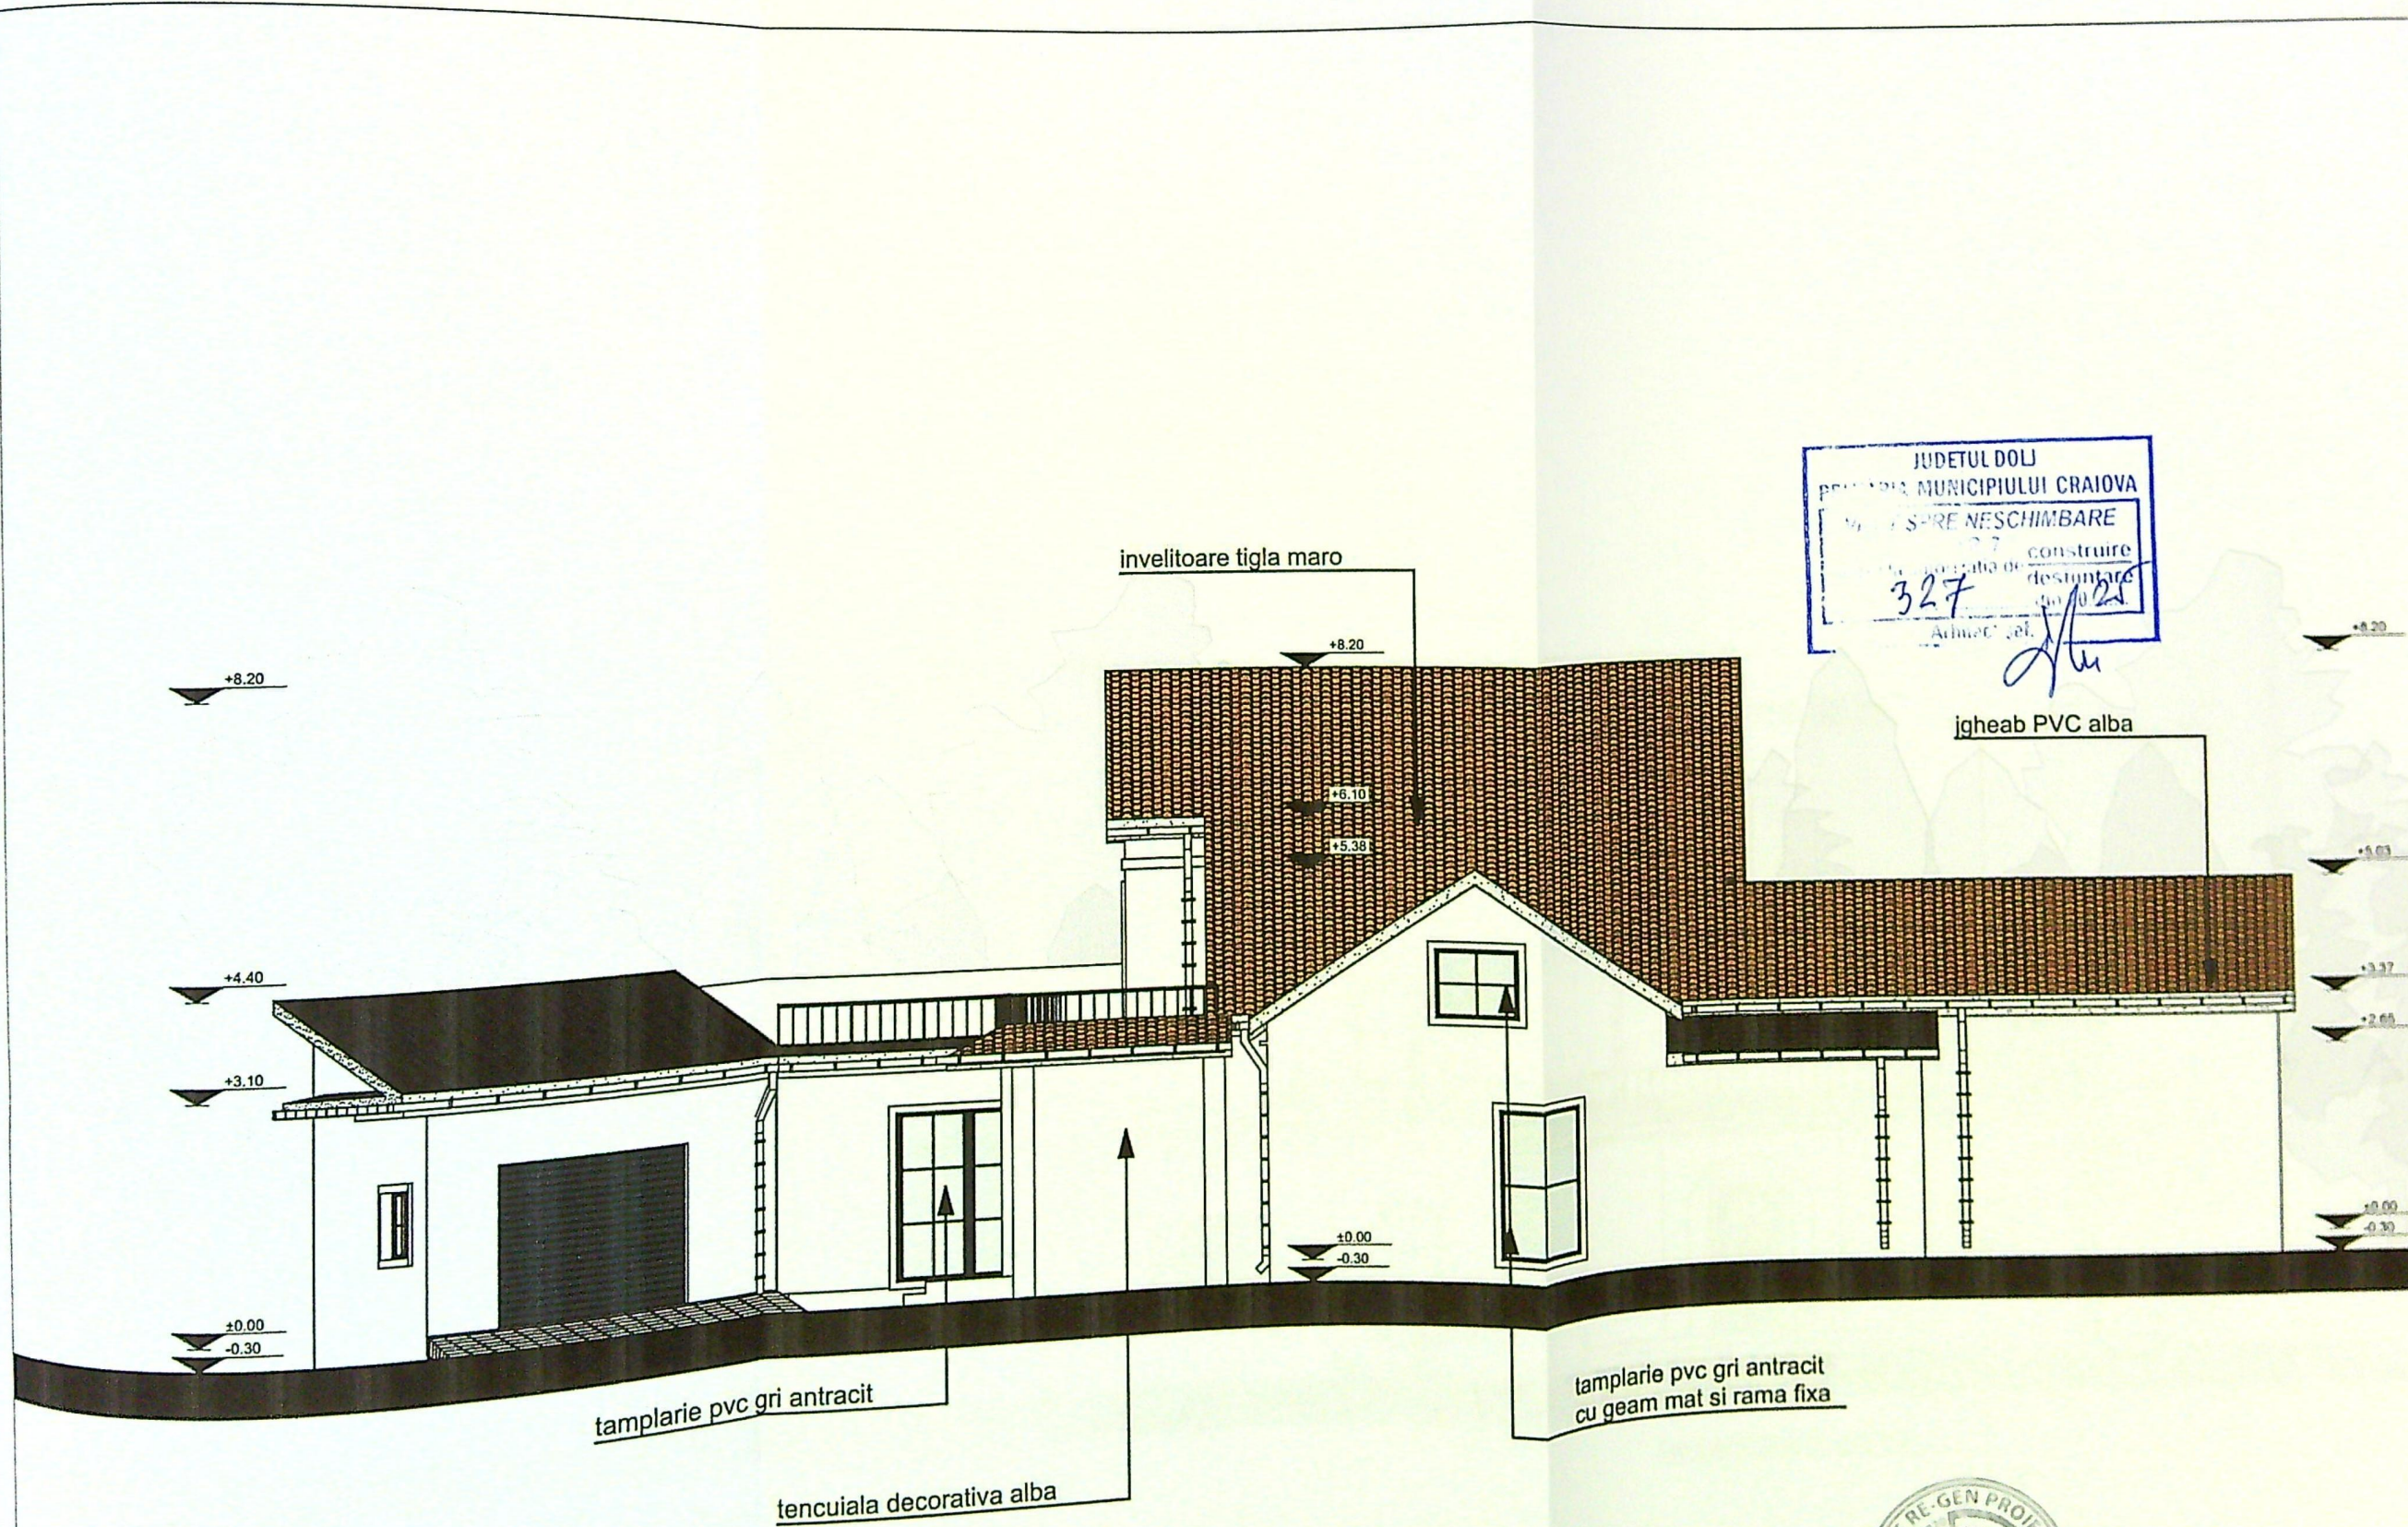


JUDETUL DOLJ
PRIMĂRIA MUNICIPIULUI CRAIOVA
S-PRE NESCHIMBARE
327
construire
destinatie
Adm. Loc.



ORDINUL 69
DIN 804



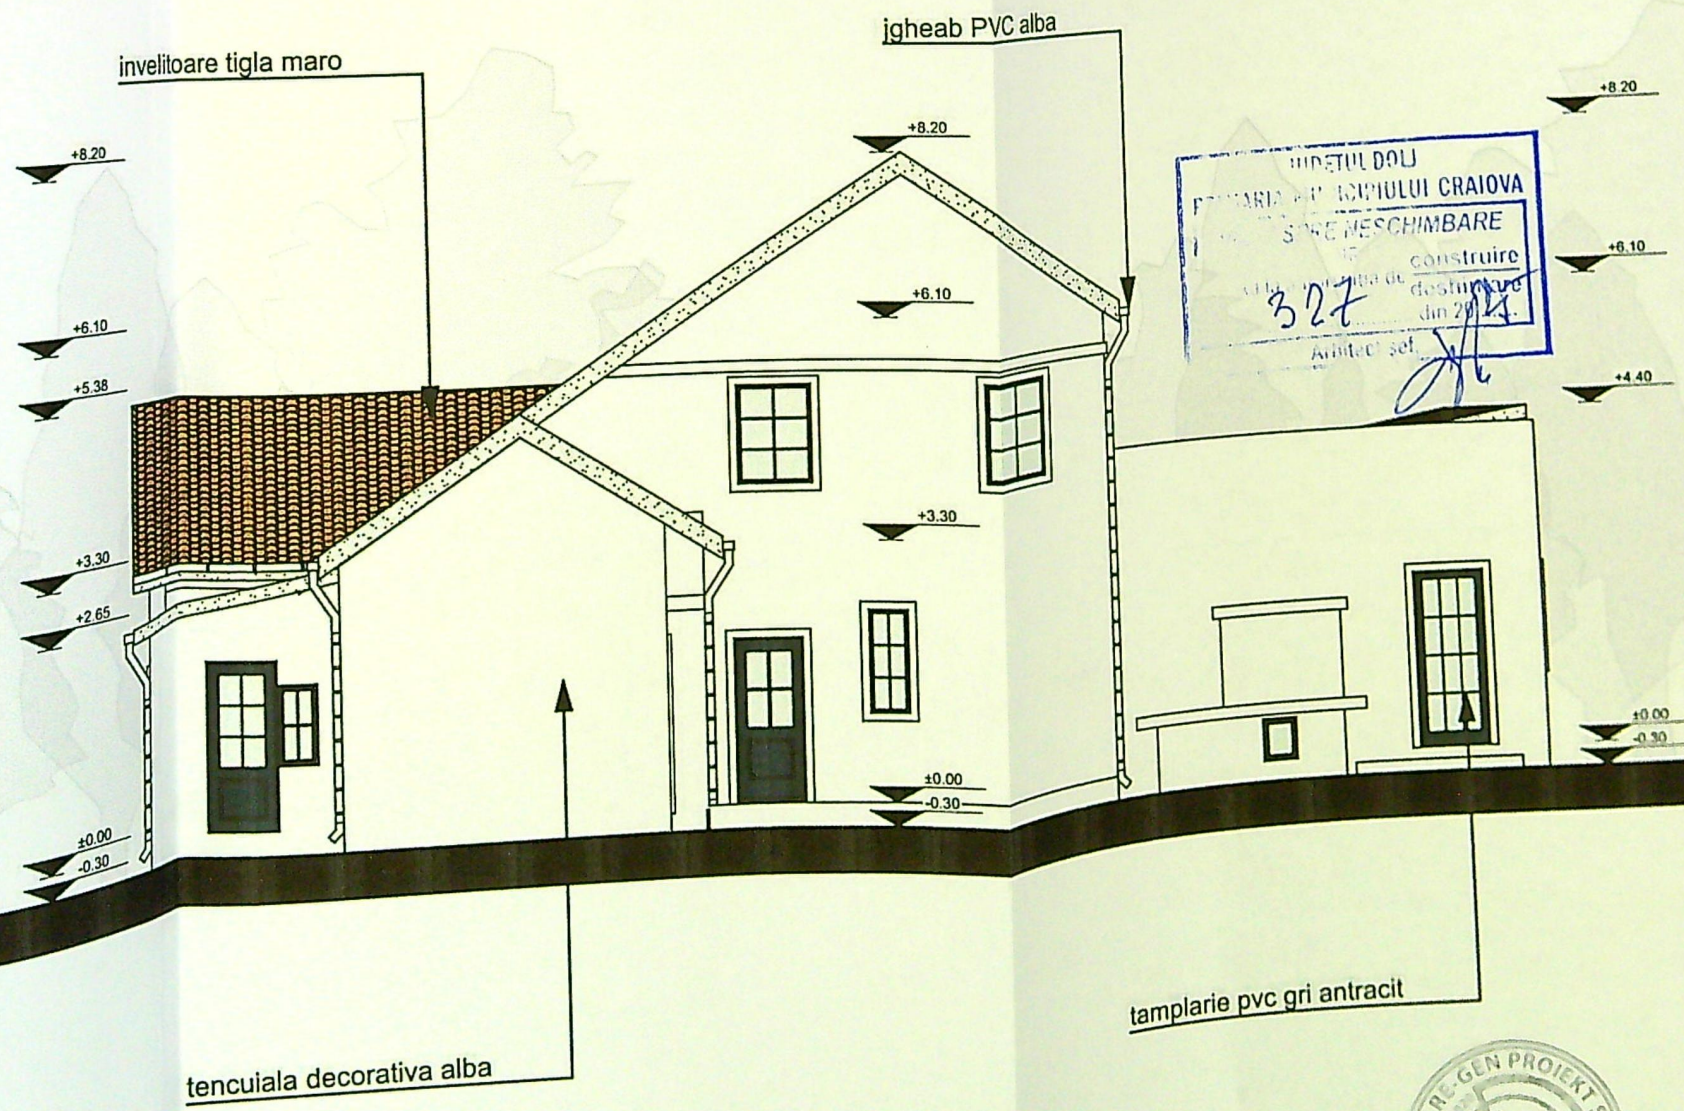

PROIECTUL DE
CONSTRUIRE
DE
DESTINATIE
DIN 2004



ORDINUL DE
DIN ROMANIA
4191
Radu Gabriel
POPESCU

JUDEȚUL DOLJ
Arhitect

