


PLAN DE AMPLASAMENT SI DELIMITARE A IMOBILULUI
Scara 1:1000

Anexa 1.35 la regulament

Nr. cadastral	Suprafata masurata	Adresa imobilului - intravilan-
232988	788mp	Mun. Craiova, Calea Severinului nr. 19, judetul Dolj (fost nr. 19, 7L, 19, fosta Calea Severinului, nr. 7R, fost Toporasi nr. 5)
Nr. Carte Funciara	Unitatea Administrativ Teritoriala	
232988	CRAIOVA	

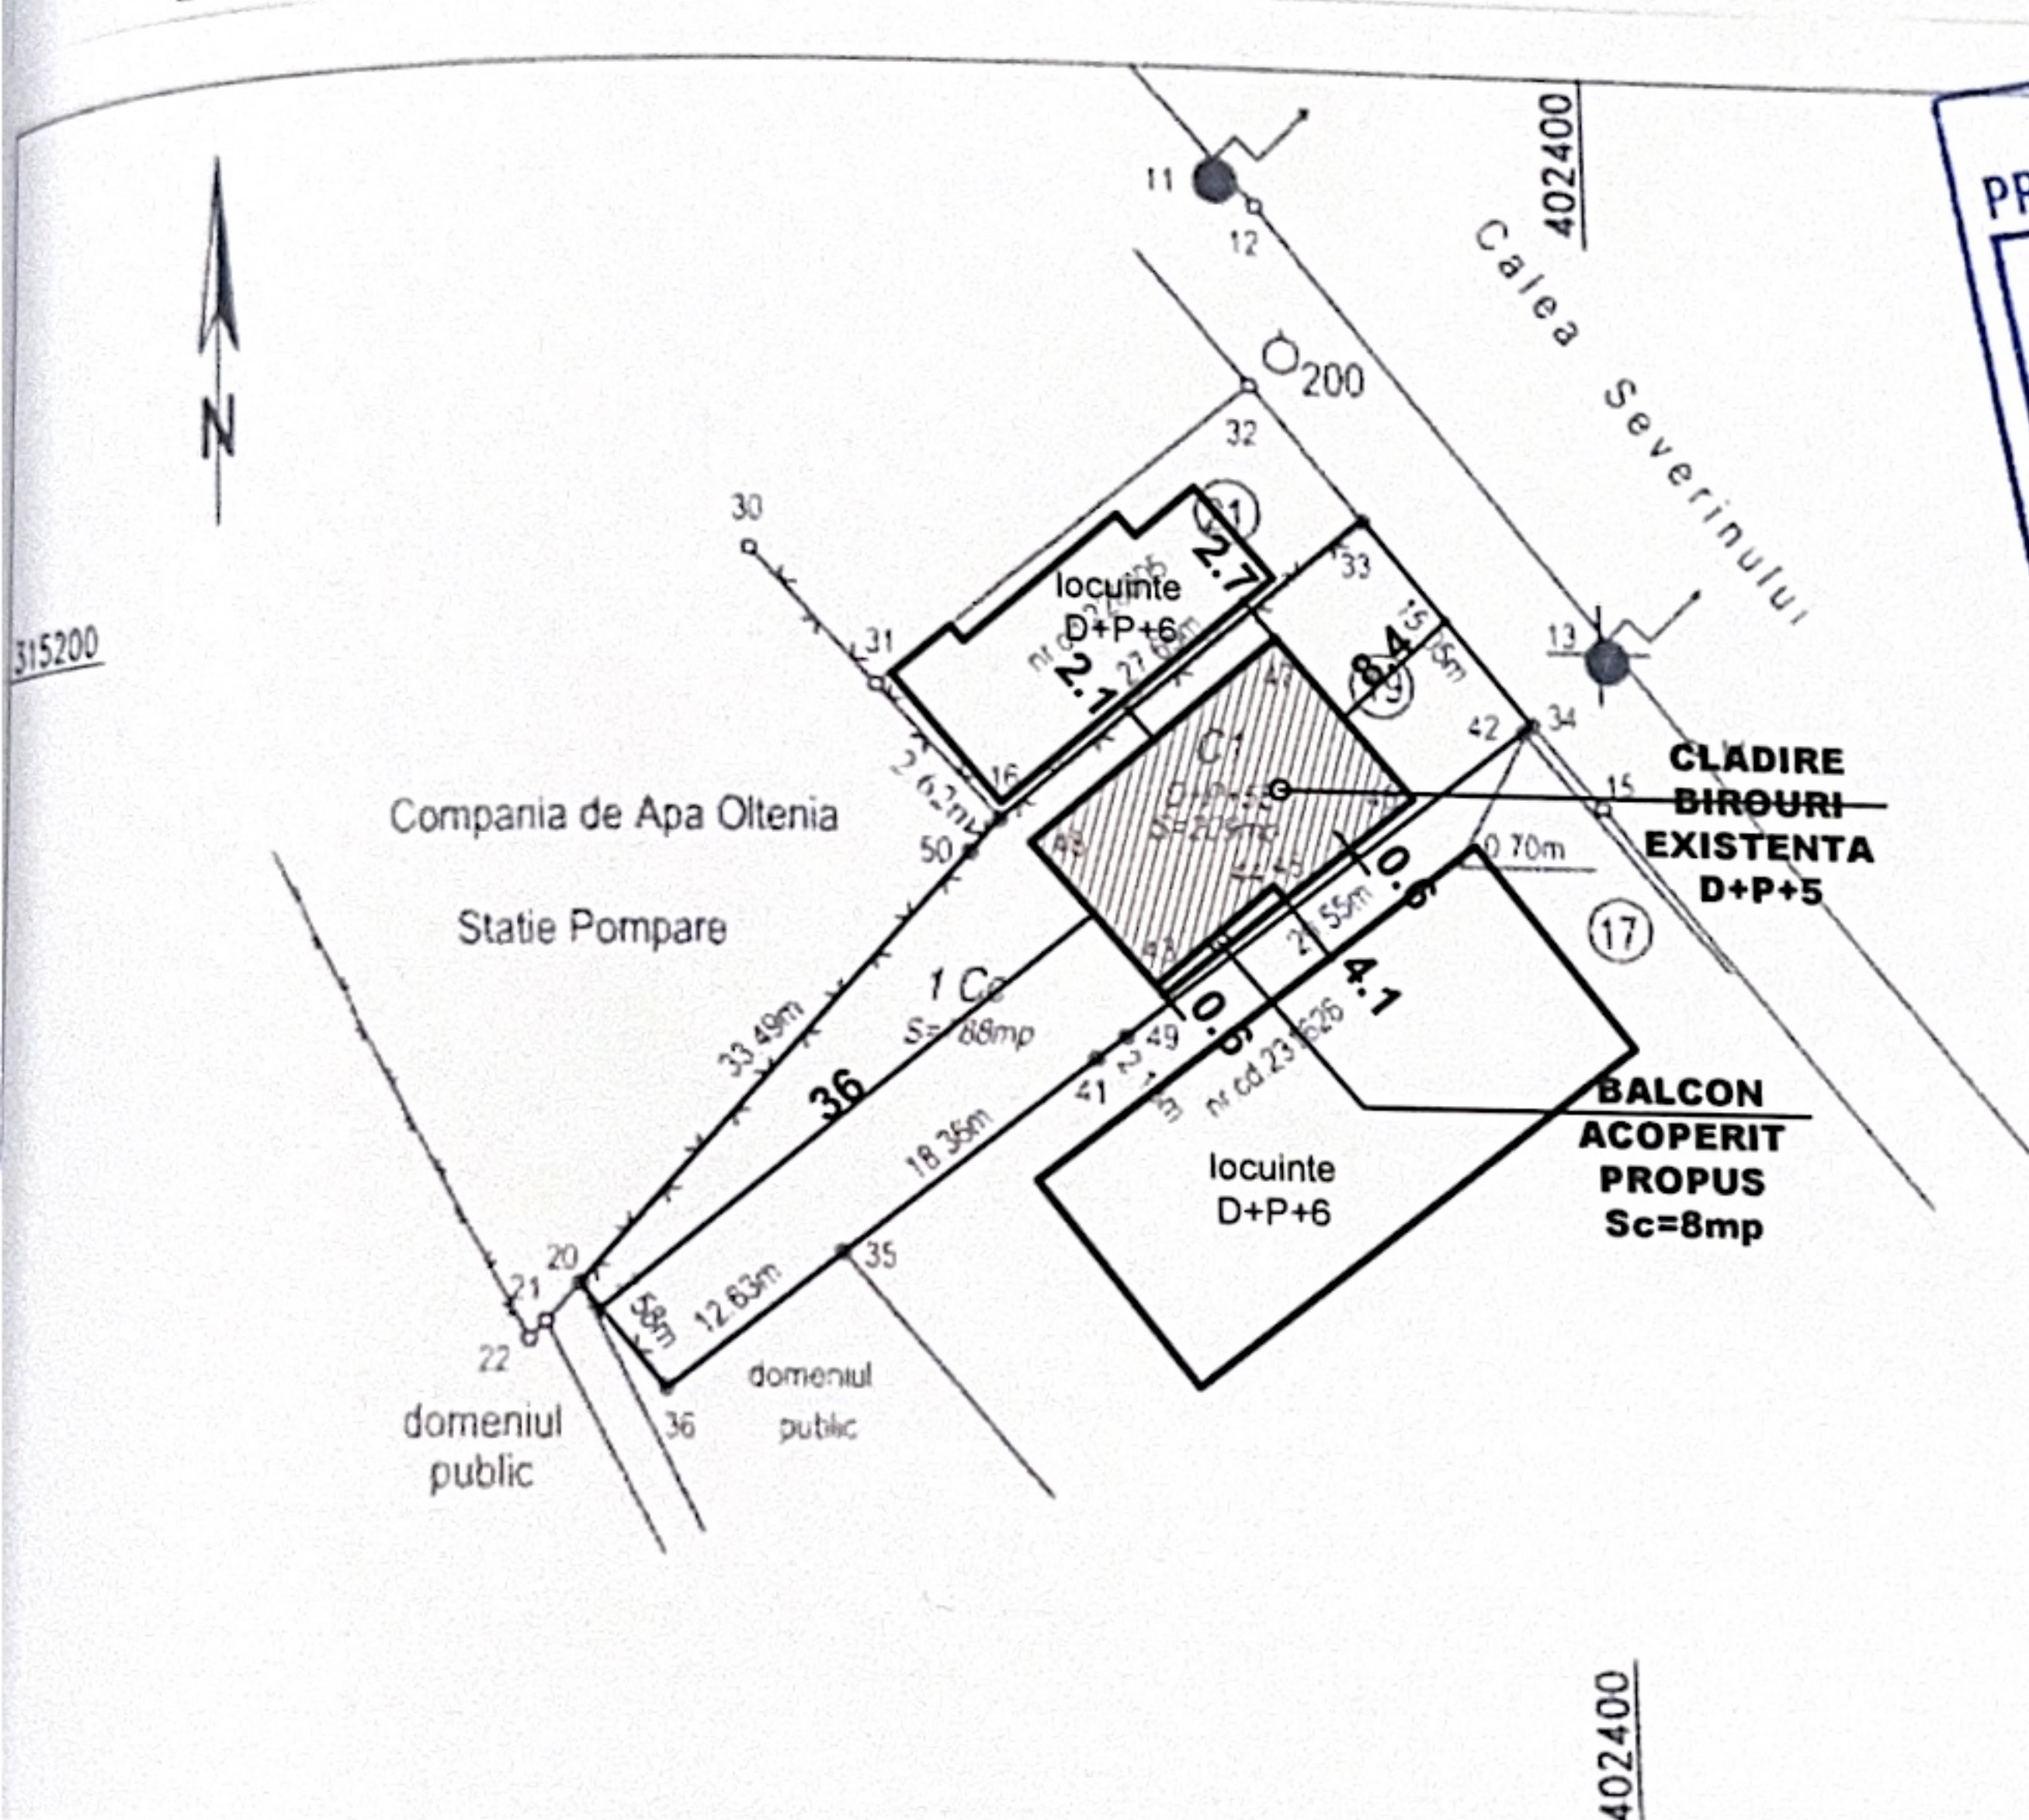

315200

RELIZARE BALCON ACOPERIT SI GOL ACCES
Steren = 788mp
Sc exist = 209 mp Sd exist = 1463 mp POT exist = 26.5 % CUT exist = 1.856
Sc balcon propus = 8mp Sd totala = 1471 mp CUT prop = 1.866

A. Date referitoare la teren

Nr. parcela	Categorie de folosinta	Suprafata (mp)	Mentiuni
1	CC	788	Teren imprejmuit cu gard plasa si limita conventionala
Total		788	

B. Date referitoare la constructii


Cod	Destinatie	Suprafata construita la sol (mp)	Mentiuni
C1	CAS	209	Cladire Spatii birouri D+P+5E, edificata initiala in anul 2013 (pentru D+P+4E) si extindere etaj 4 si etajare de la D+P+4E la D+P+5E in anul 2021, Sd. =1463mp

Suprafata totala masurata a imobilului = 788mp
Suprafata din act = 787mp

Executant:	8133/2022	Inspector
SC CREATIV CAD SRL		

ORDINUL ARHITECTILOR
DIN ROMANIA
6614

Verificator: B-L NR 1088 clasa a IIIa Confirm introducerea imobilului in baza de date

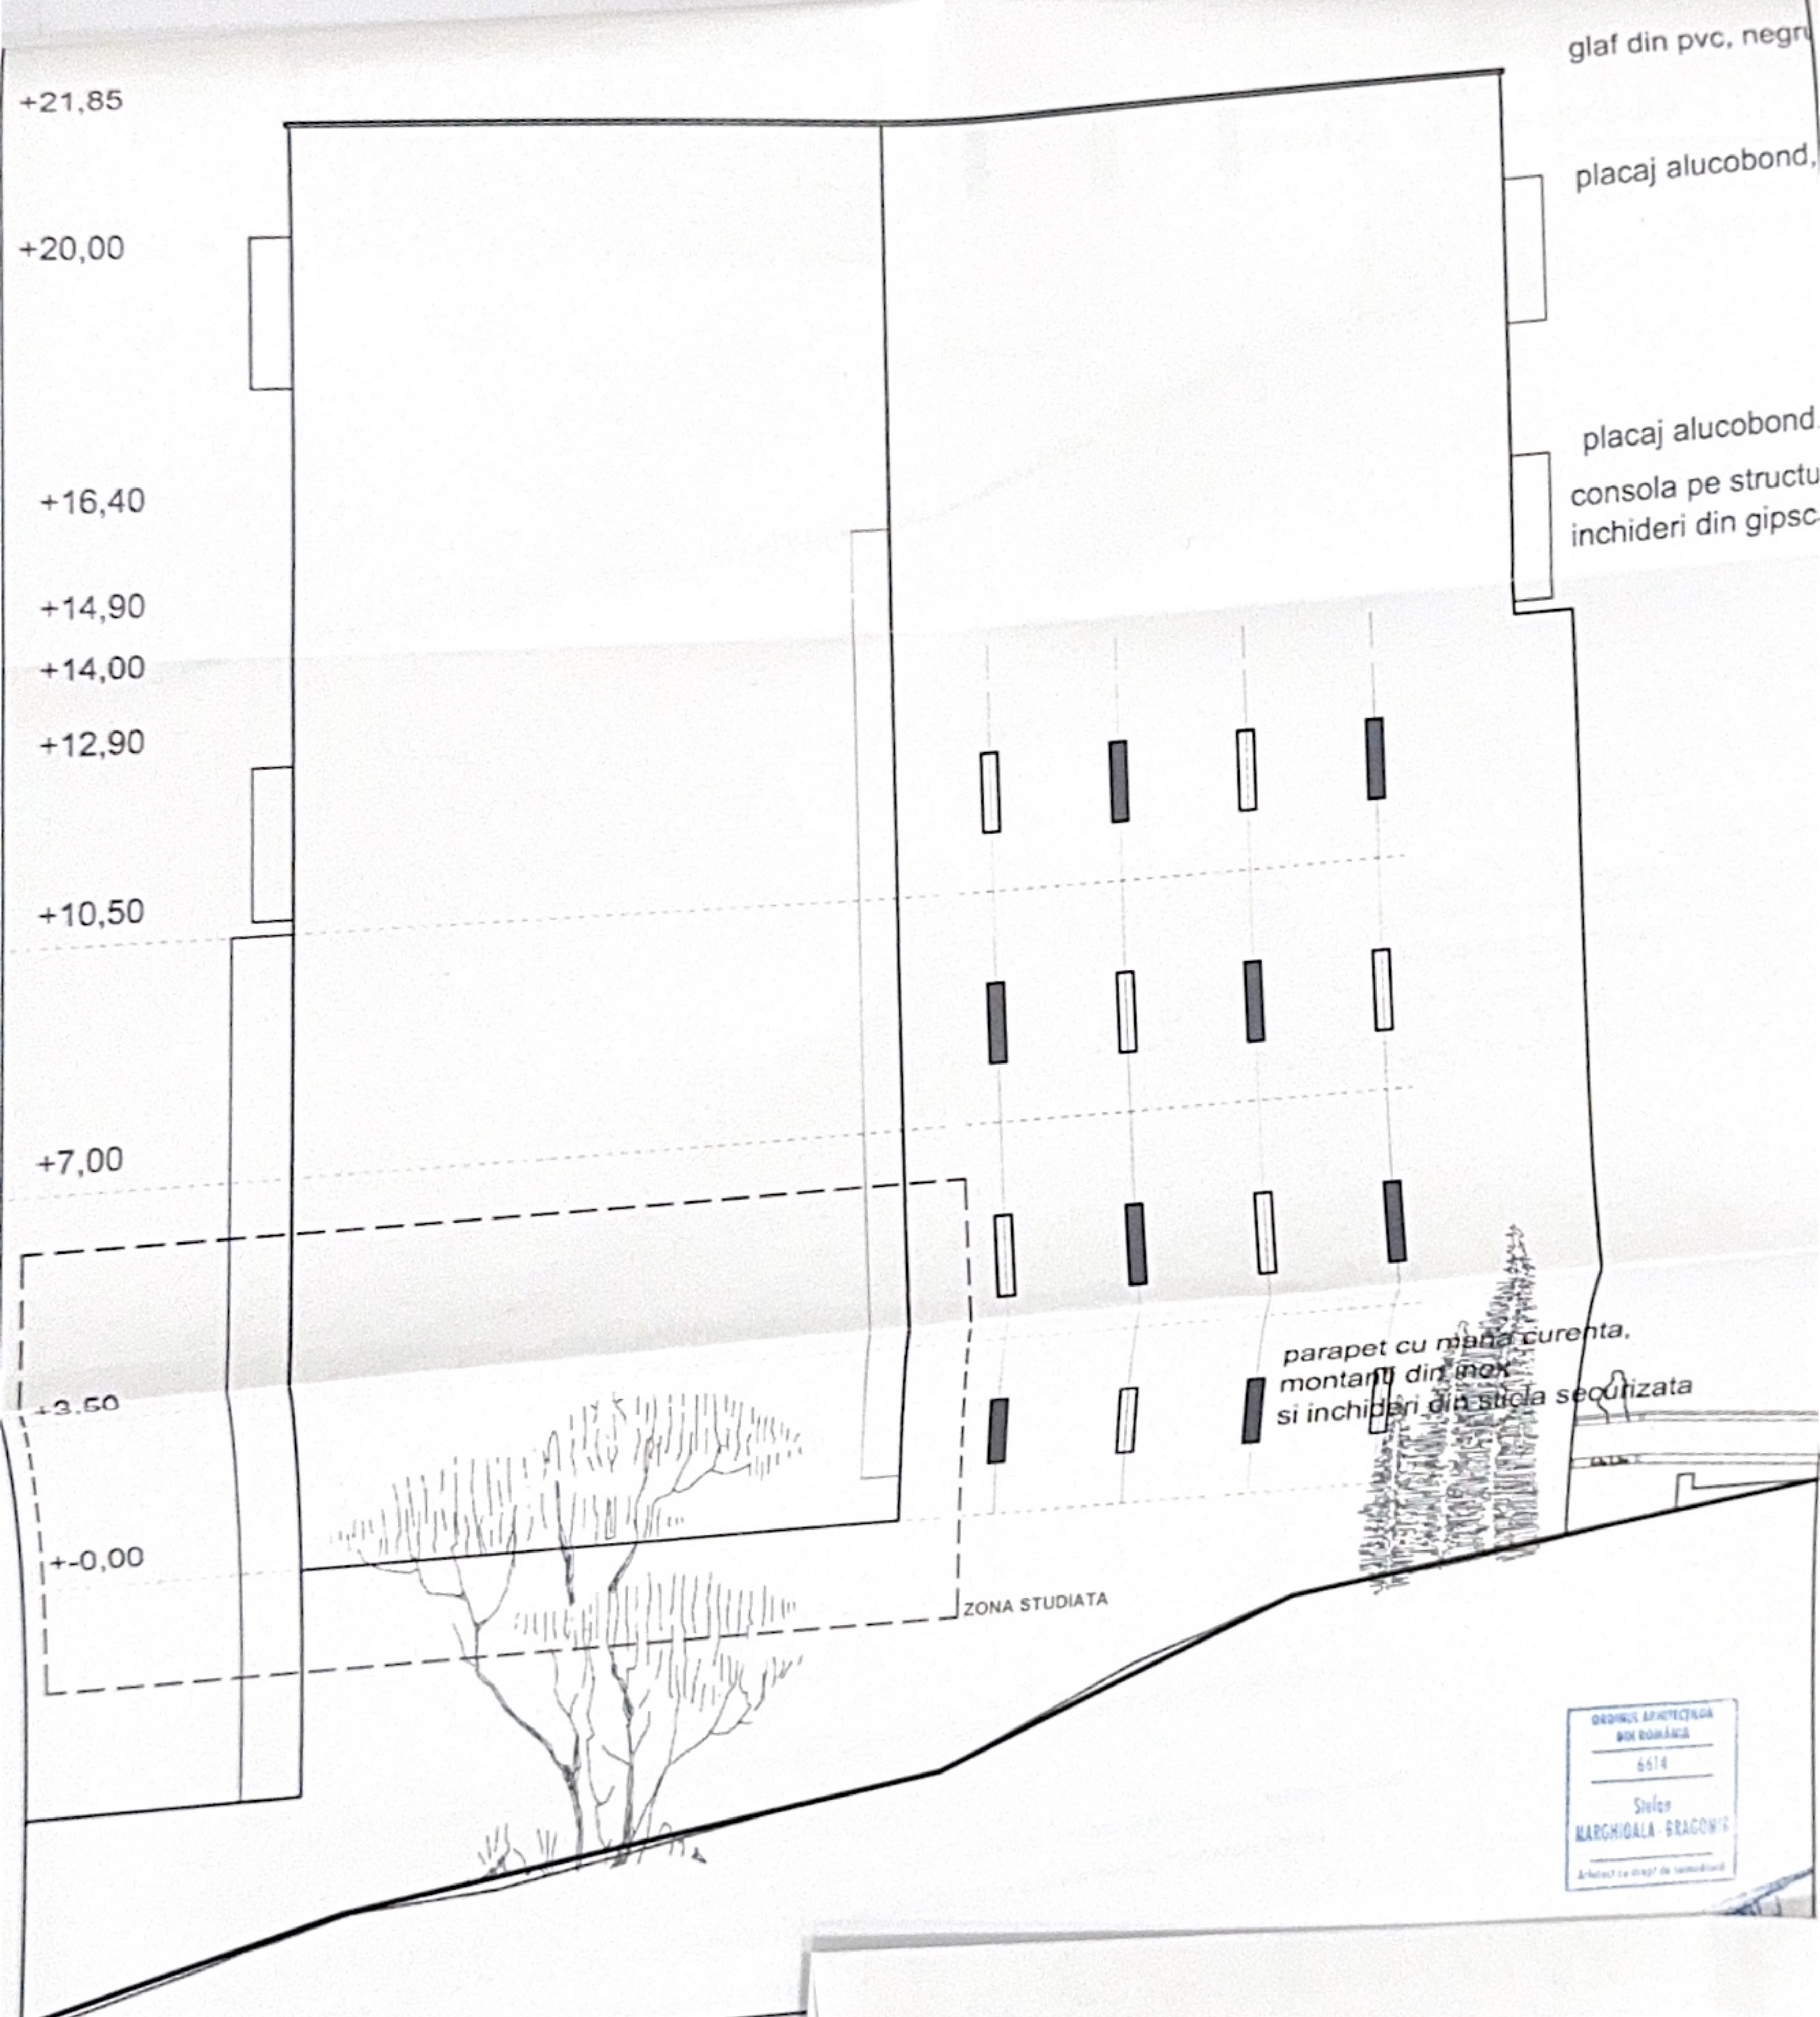


ORDINUL ARHITECTURA
BOMBOANCA
6514
Sofia
MARGHIDALA-SRACONIA
Arhitect cu drept de semnatura

JUDETUL DOLU
PRIMĂRIA MUNICIPIULUI CRAIOVA
VIZAT SPRE NESCHIMBARE
Nr. 4 constructie
Anexa la proiectul de constructie
Nr. 20/2005
Arhitect

Verificator
Verificator
Expert
BIR
ARH.
Craio
Sef proiect
Proiectat
Desenat

ARHITECTURA
PROIECT
PROIECTANT
PROIECTAT
PROIECTAT

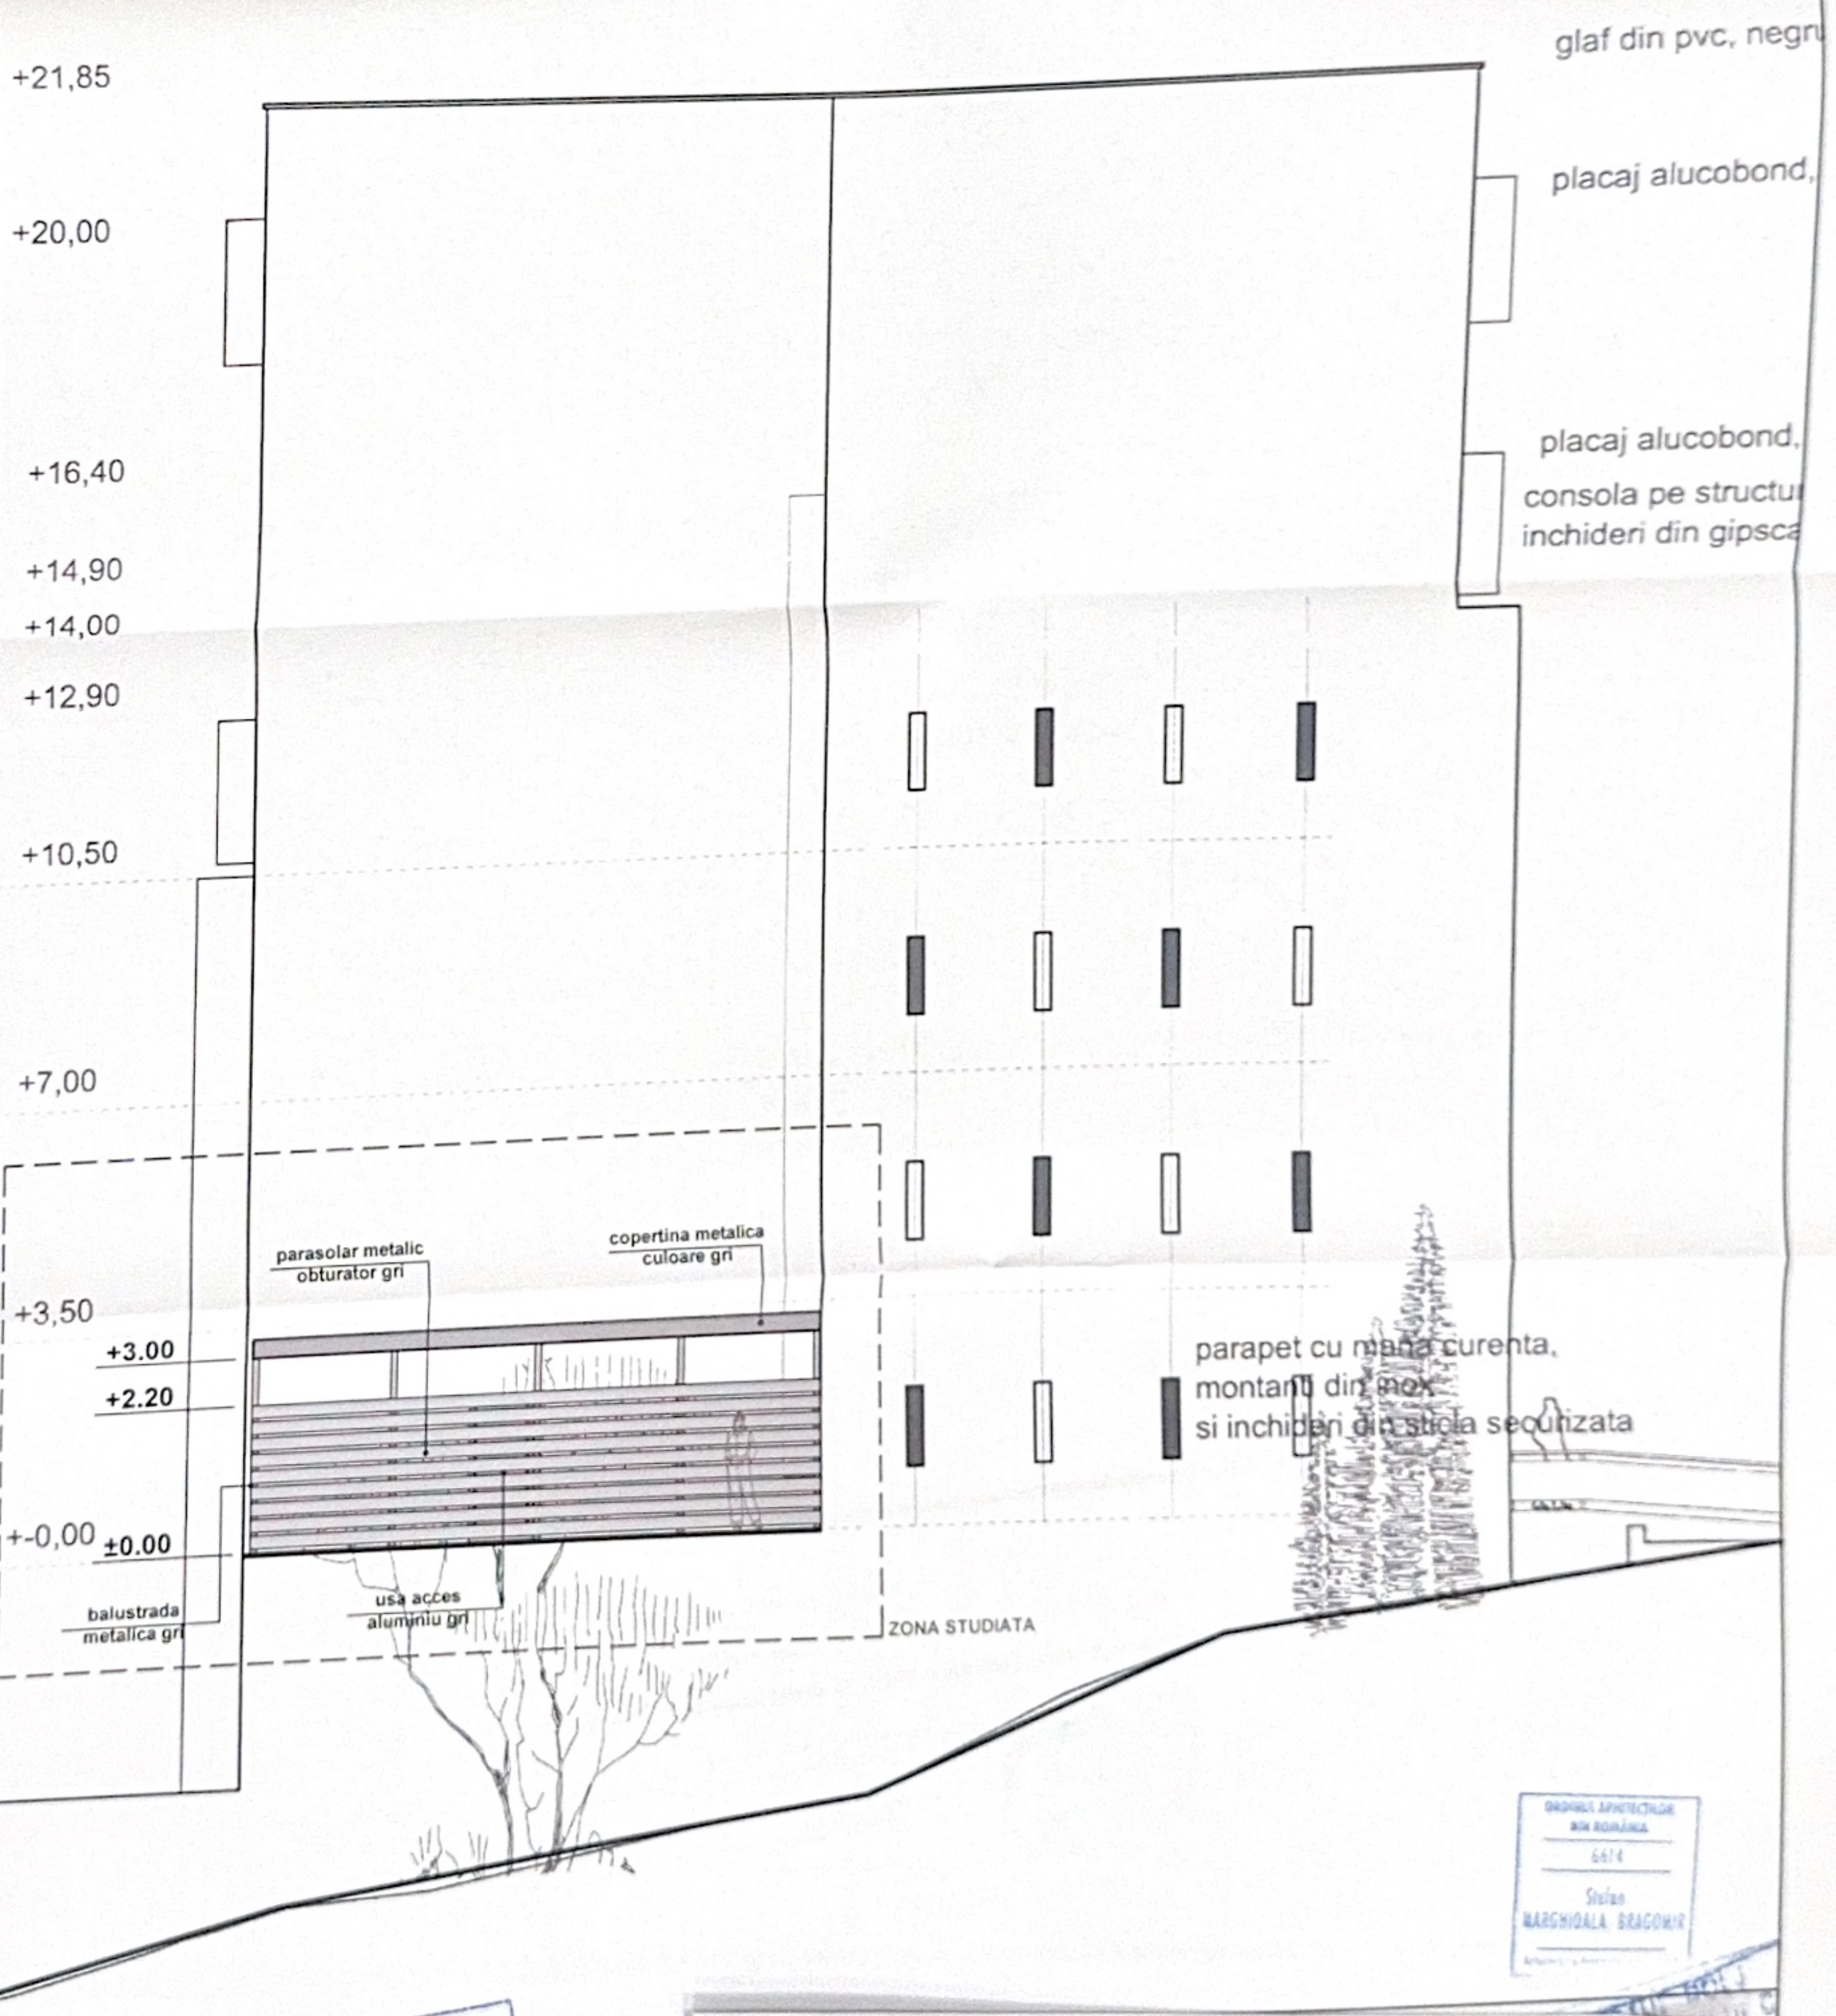

ORDINUL ARHITECTURILOR
ROMANIA
6614
Scrie
MARGHIDA, BRAGOMIR

PRIMĂRIA MUNICIPIULUI CRAIOVA
VIZAT SPRE NESCHIMBARE
NR. 4
Anexa la proiectul de construire
din 20.05.2015
Arhitect
[Signature]

Verificat
Verificat
Exper
Sef p
Prok
Desc