

Tamplarie exterioara din aluminiu tripan cu gaz inert si o fata tratata (low-E)

Panouri fotovoltaice

Tencuiala colorata in masa, Nuanta 6 - alb trafic

Tamplarie exterioara din aluminiu tripan cu gaz inert si o fata tratata (low-E)

Gratar exterior + picurator
Tencuiala colorata in masa, Nuanta 2 RAL 9002 - alb gri

Masca decorativa unitate AC
Unitate exterioara de aer conditionat

Tencuiala colorata in masa, Nuanta 1 - alb trafic

Tamplarie exterioara din aluminiu tripan cu gaz inert si o fata tratata (low-E)

Gratar exterior + picurator

Termosistem fatada in sistem agrementat(A2-s1,d0) cu finisaj din tencuiala decorativa de exterior si termoizolatie din vata minerala bazaltica 10 cm
Tencuiala decorativa colorata in masa, Nuanta 2 RAL 9002 - alb gri

Tamplarie exterioara din aluminiu tripan cu gaz inert si o fata tratata (low-E)

Gratar exterior + picurator

JUDEȚUL DOLJ
PRIMĂRIA MUNICIPIULUI CRAIOVA
VIZAT SPRE NESCHIMBARE
NR. 7
Anexa la autorizatia de construire
Nr. 288
desfiintare
din 20.09.2016
Arhitect șef.

Tencuiala colorata in masa, Nuanta 1 - alb trafic

Tamplarie exterioara din aluminiu tripan cu gaz inert si o fata tratata (low-E)

Gratar exterior + picurator


Tencuiala decorativa colorata in masa, Nuanta 1 RAL 9016 - alb trafic

Tamplarie exterioara din aluminiu tripan cu gaz inert

Termosistem fatada in sistem agrementat(A2-s1,d0) cu finisaj din tencuiala decorativa de exterior si termoizolatie din vata minerala bazaltica 10 cm

Termosistem soclu in sistem agrementat RAL 7016 - gri antracit

REPRODUCEREA, IMPRUMUTAREA SAU EXPUNEREA
FARA CONSENTAMANTUL AUTORIZAREA EXTRA

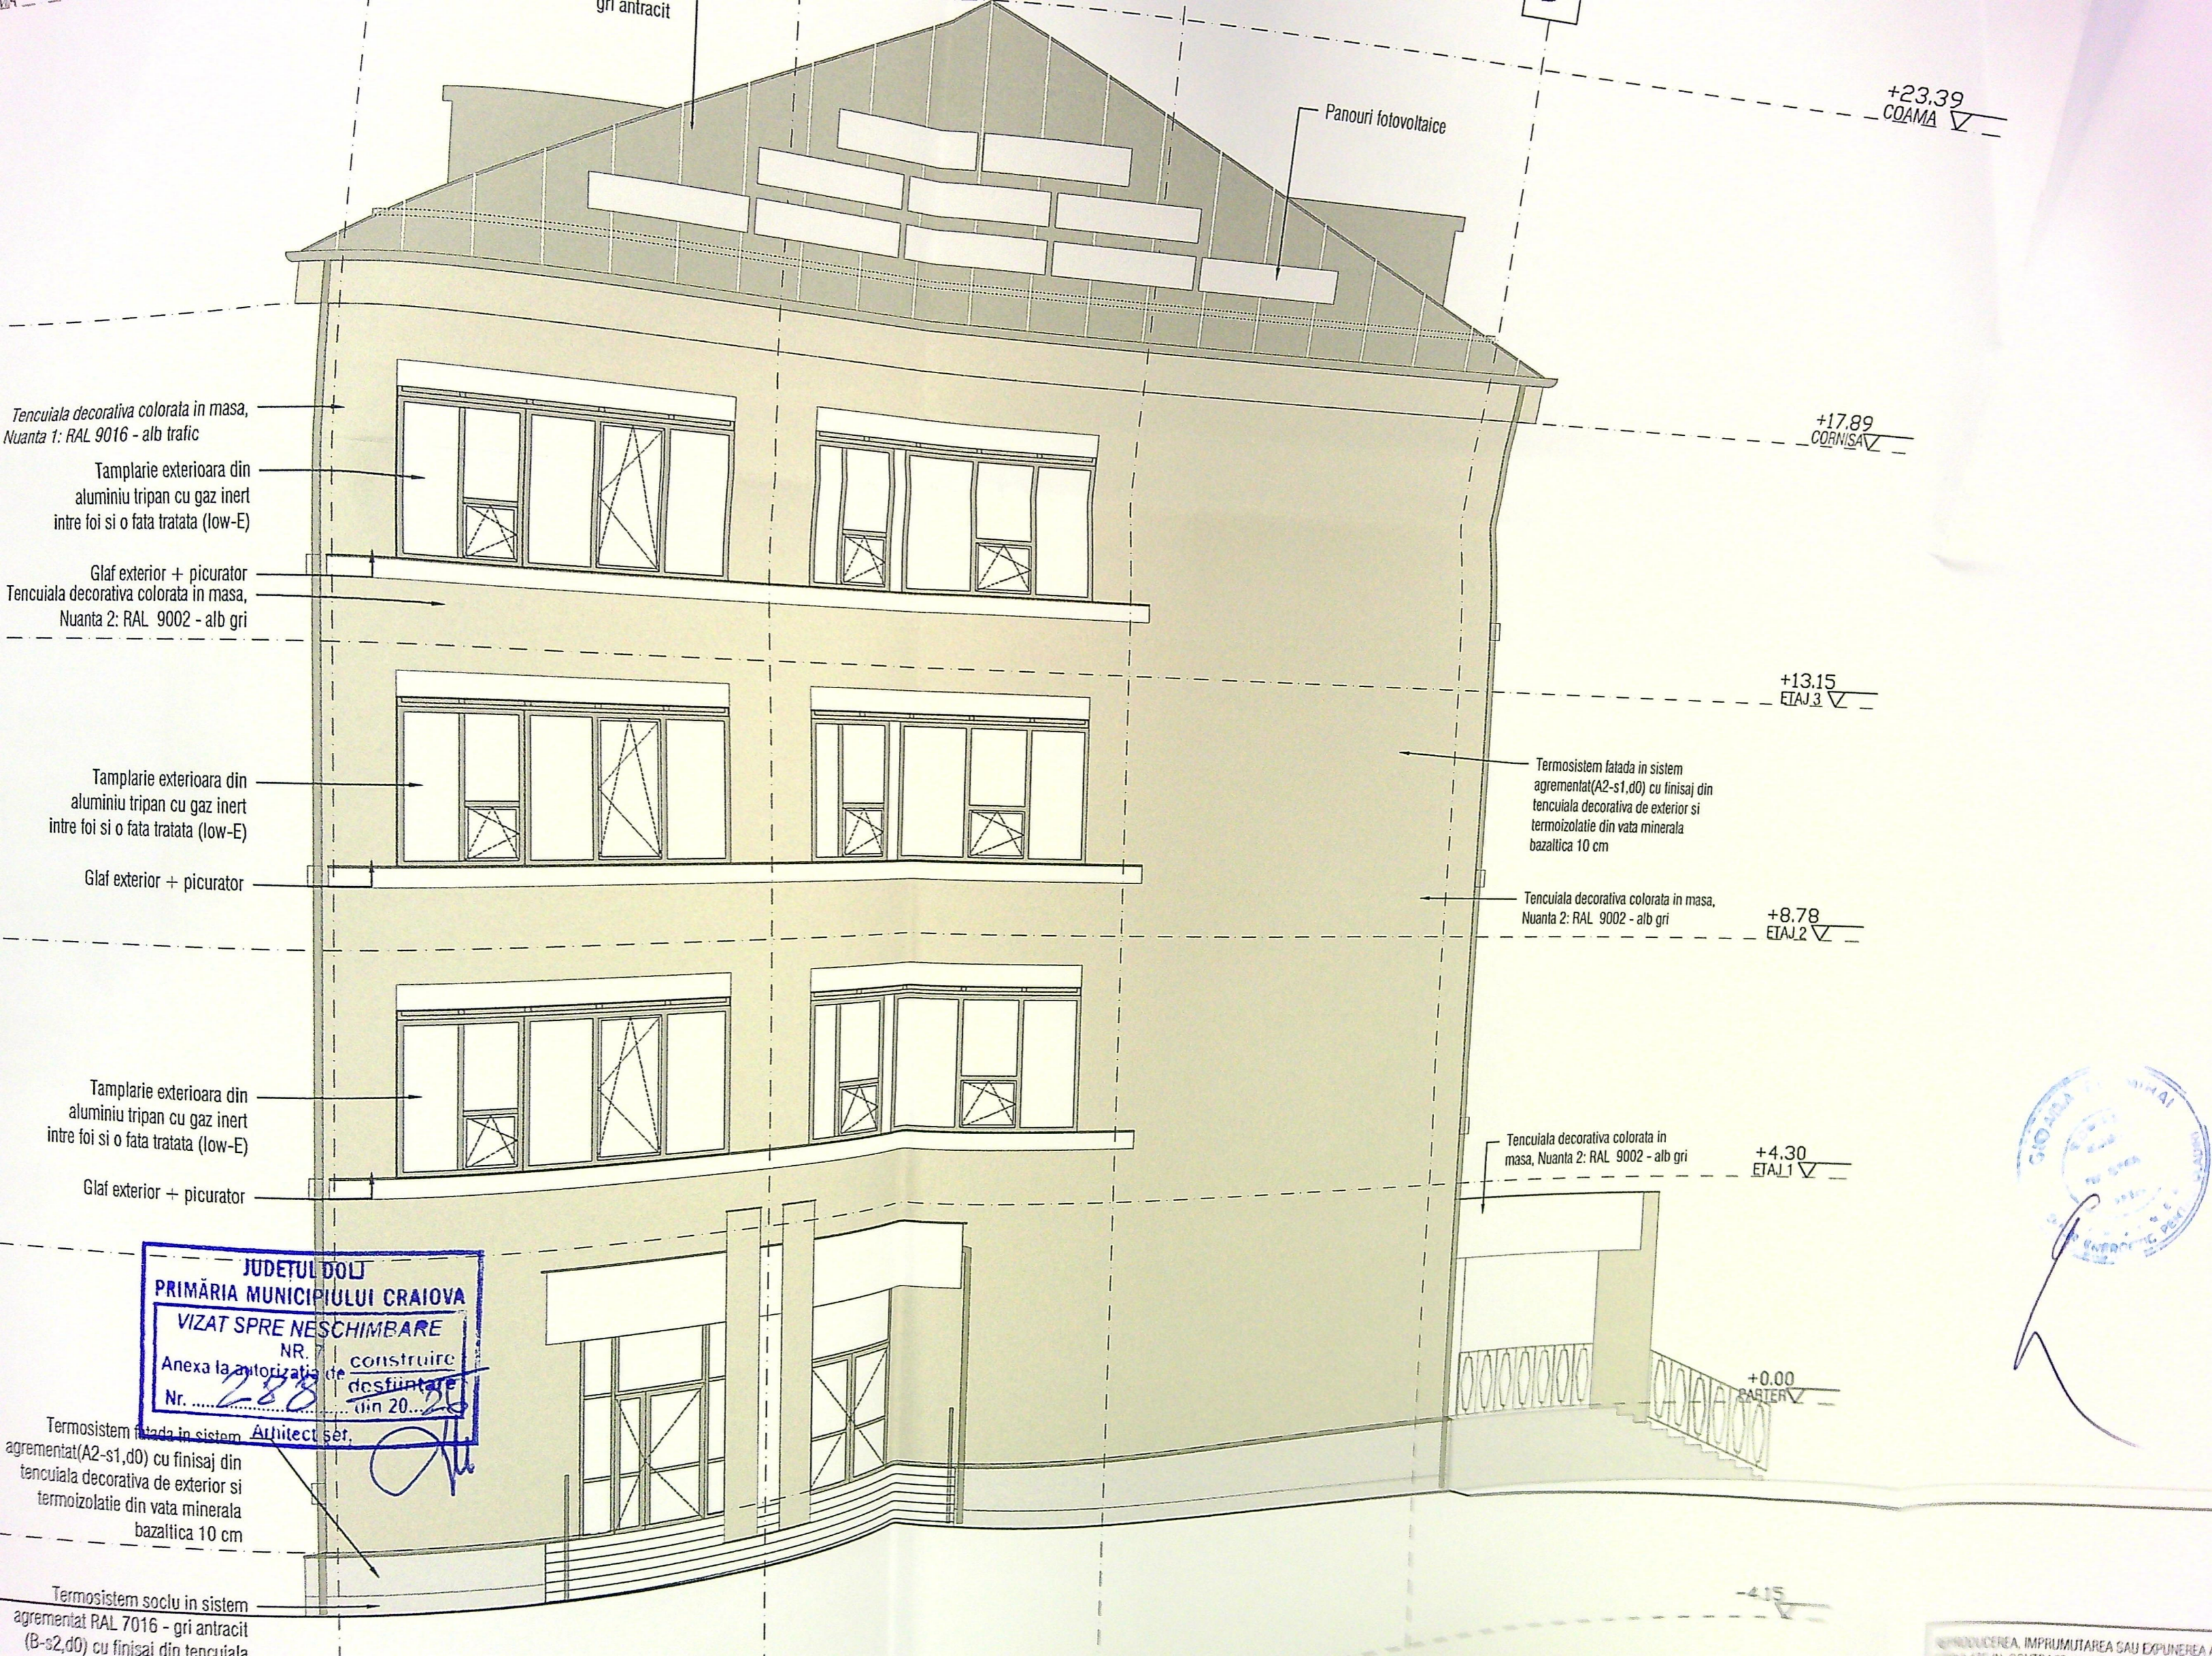

+23.39
COAMA

+17.89
CORNISA

+13.15
ETAJ.3

+8.78
ETAJ.2

+4.30
ETAJ.1

+0.00
BARTER

Panouri fotovoltaice

gri antracit

Tencuiala decorativa colorata in masa,
Nuanta 1: RAL 9016 - alb trafic

Tamplarie exterioara din
aluminiu tripan cu gaz inert
intre foi si o fata tratata (low-E)

Glaf exterior + picurator
Tencuiala decorativa colorata in masa,
Nuanta 2: RAL 9002 - alb gri

Tamplarie exterioara din
aluminiu tripan cu gaz inert
intre foi si o fata tratata (low-E)

Glaf exterior + picurator

Tamplarie exterioara din
aluminiu tripan cu gaz inert
intre foi si o fata tratata (low-E)

Glaf exterior + picurator

Termosistem fatada in sistem
agrementat(A2-s1,d0) cu finisaj din
tencuiala decorativa de exterior si
termoizolatie din vata minerala
bazaltica 10 cm


Tencuiala decorativa colorata in masa,
Nuanta 2: RAL 9002 - alb gri

Tencuiala decorativa colorata in
masa, Nuanta 2: RAL 9002 - alb gri

JUDETUL DOLJ
PRIMĂRIA MUNICIPIULUI CRAIOVA
VIZAT SPRE NESCHIMBARE
NR. construire
Anexa la autorizatia de
Nr. 288 desfiintare
(din 20...20)
Arhitect set.


Termosistem fatada in sistem
agrementat(A2-s1,d0) cu finisaj din
tencuiala decorativa de exterior si
termoizolatie din vata minerala
bazaltica 10 cm

Termosistem soclu in sistem
agrementat RAL 7016 - gri antracit
(B-s2,d0) cu finisaj din tencuiala

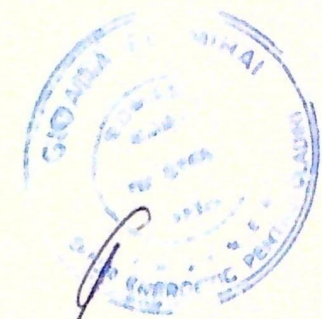

[Handwritten signature]

-415

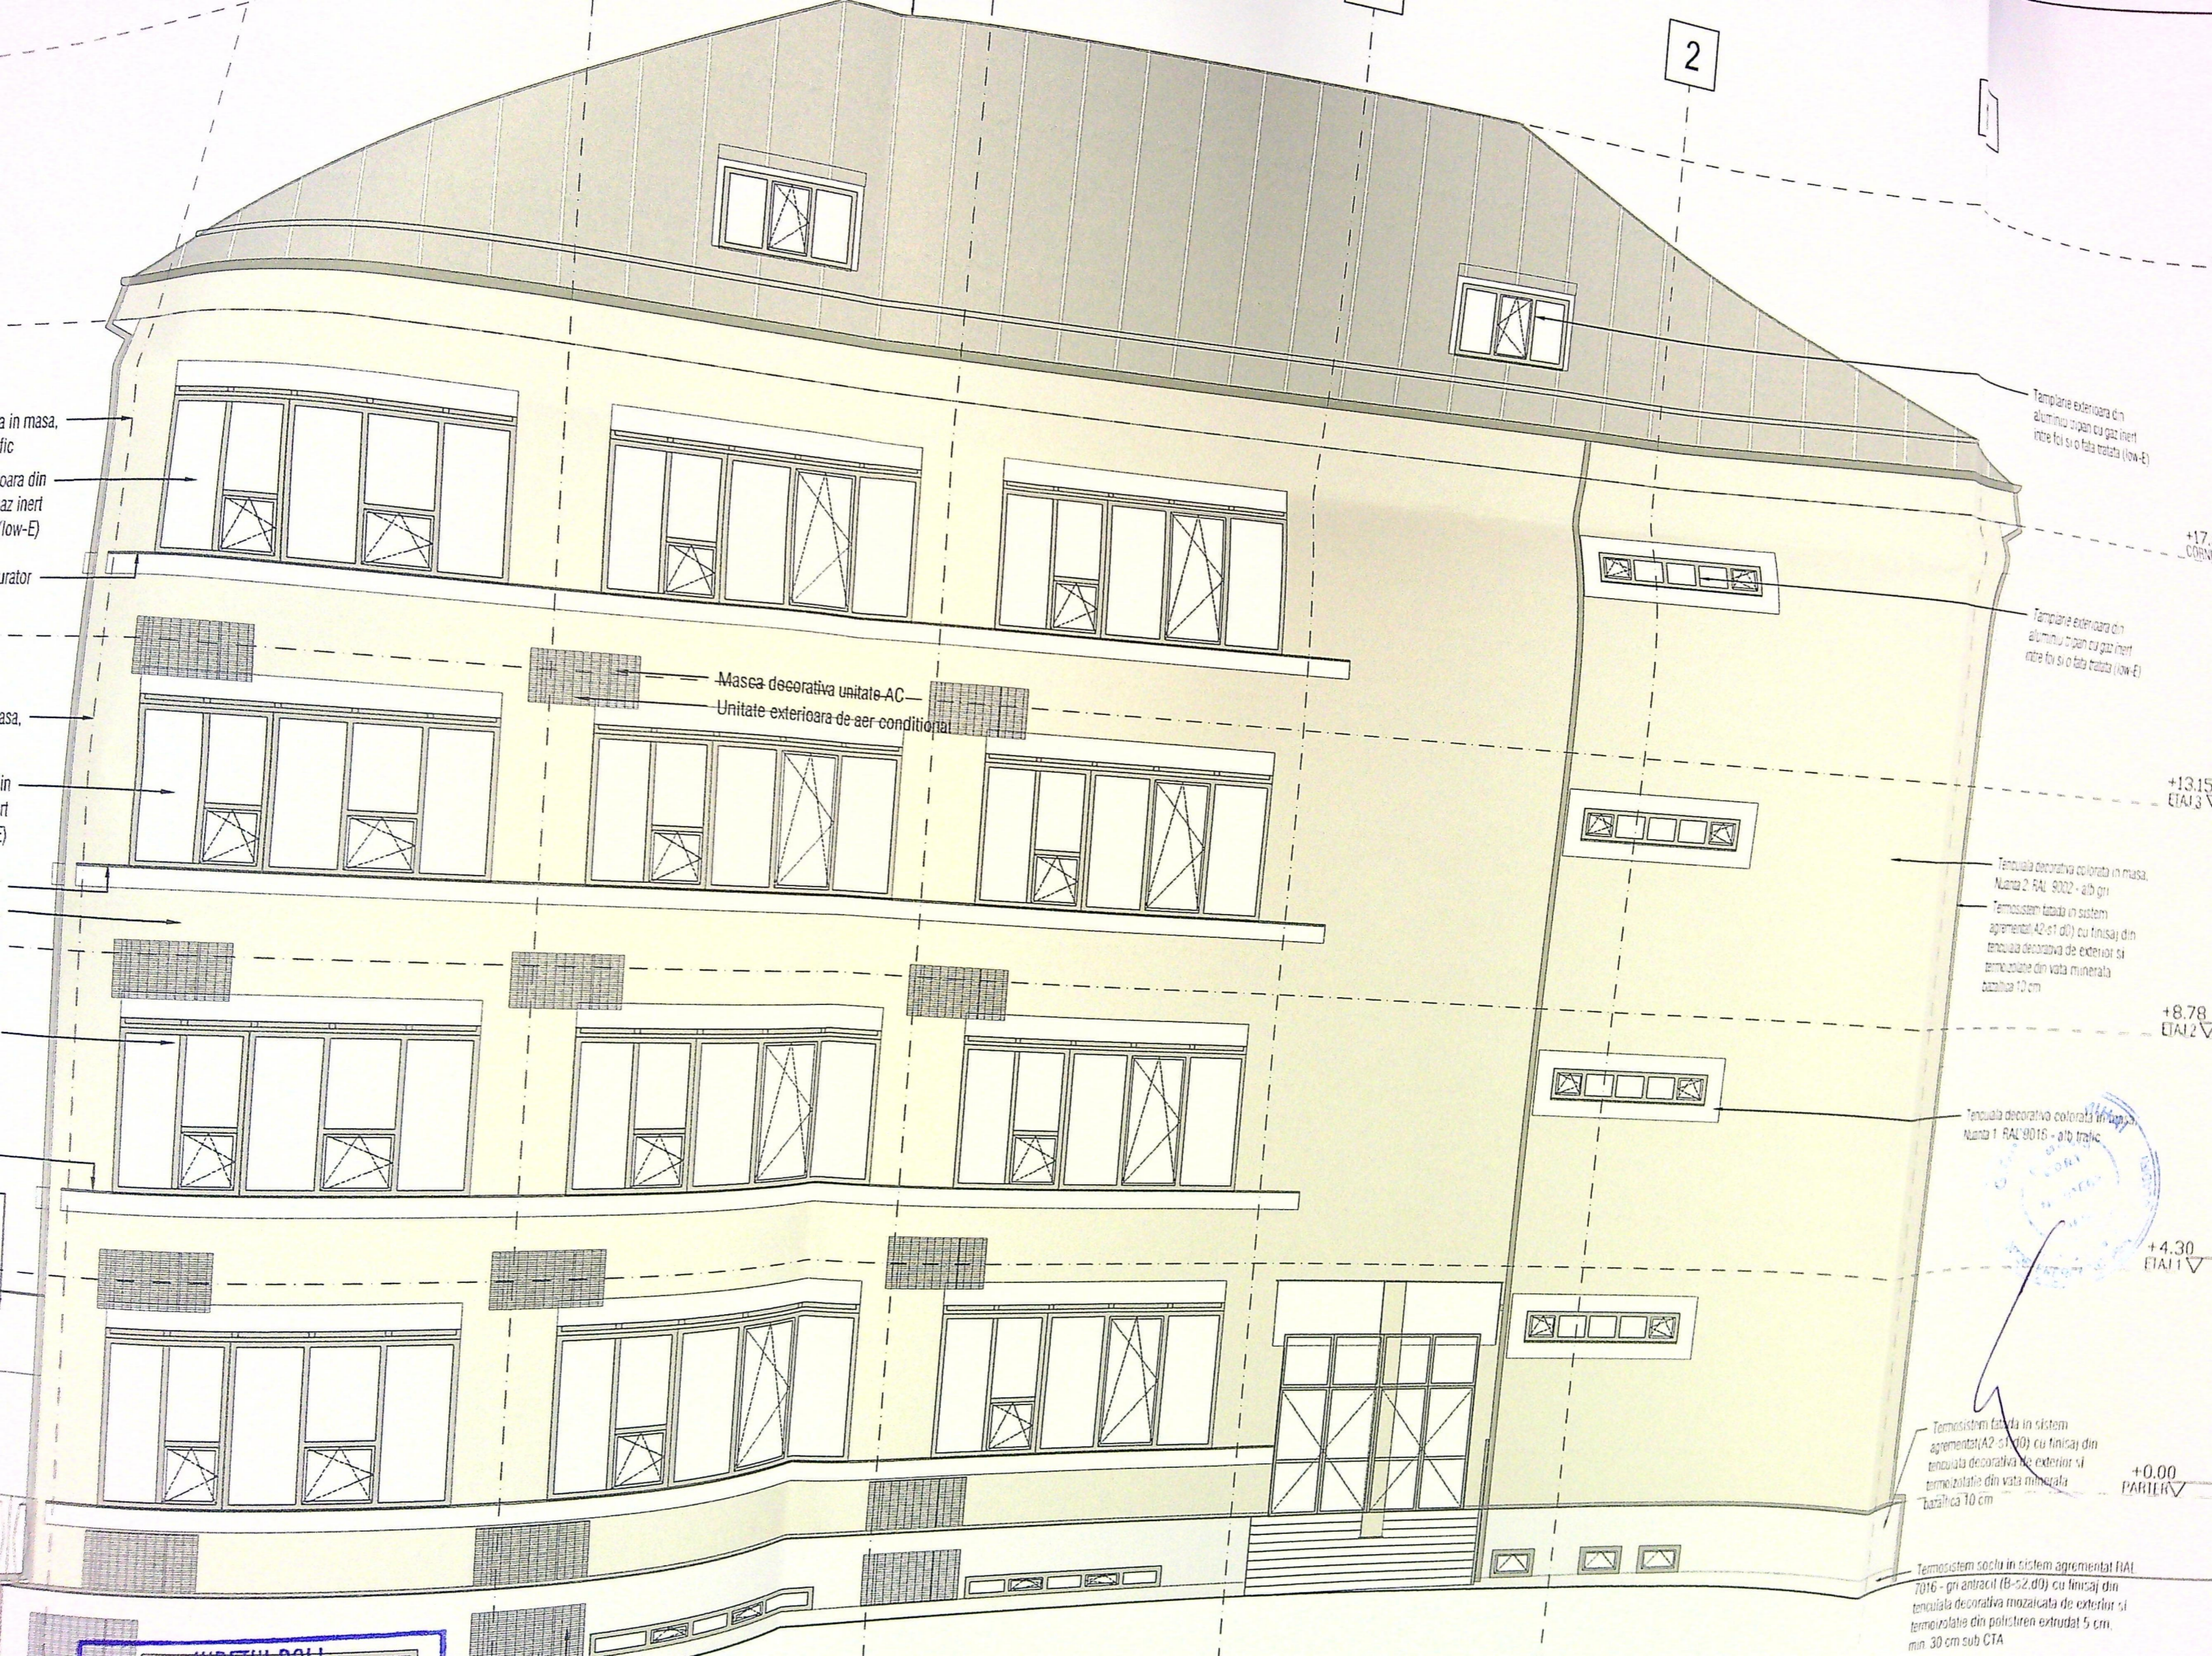

...a in masa,
fic
...oara din
az inert
(low-E)
...rator

...asa,
...in
...rt
(...)

Templare exteriora din
aluminu tripan cu gaz inert
intre foi si o fata tratata (low-E)

+17.
CORN

Templare exteriora din
aluminu tripan cu gaz inert
intre foi si o fata tratata (low-E)

+13.15
ETAJ 3

Masca decorativa unitate AC
Unitate exteriora de aer conditionat

Tencuiala decorativa colorata in masa,
Nuanza 2: RAL 9002 - alb gri
Termosistem fatada in sistem
agrementat(A2-s1 d0) cu finisaj din
tencuiala decorativa de exterior si
termoizolatie din vata minerala
bazaltica 10 cm

+8.78
ETAJ 2


Tencuiala decorativa colorata in masa,
Nuanza 1: RAL 9016 - alb trafic

+4.30
ETAJ 1

Termosistem fatada in sistem
agrementat(A2-s1 d0) cu finisaj din
tencuiala decorativa de exterior si
termoizolatie din vata minerala
bazaltica 10 cm

+0.00
PARTER

Termosistem soclu in sistem agrementat RAL
7016 - gri antracit (B-s2,d0) cu finisaj din
tencuiala decorativa mozaicata de exterior si
termoizolatie din polistiren extrudat 5 cm,
min. 30 cm sub CTA

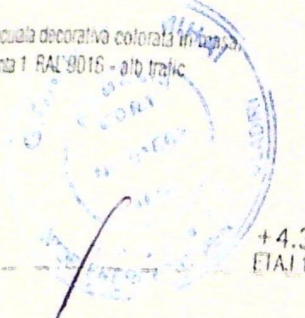

Invelitoare din tabla falțuită RAL 7016 - gri antracit

+23.39
COAMA

+17.89
CORNISA

+13.15
ETAJ.3

+8.78
ETAJ.2

+4.30
ETAJ.1

+0.00
PARTER

-4.15

Tencuiala decorativa colorata in masa,
Nuanta 1: RAL 9016 - alb trafic

Tamplarie exterioara din
aluminiu tripan cu gaz inert
intre foi si o fata tratata (low-E)

Glaf exterior + picurator

Tencuiala decorativa colorata in masa,
Nuanta 2: RAL 9002 - alb gri

Tamplarie exterioara din
aluminiu tripan cu gaz inert
intre foi si o fata tratata (low-E)

Glaf exterior + picurator

Tencuiala decorativa colorata in masa,
Nuanta 1: RAL 9016 - alb trafic

Tamplarie exterioara din
aluminiu tripan cu gaz inert
intre foi si o fata tratata (low-E)

Glaf exterior + picurator

Tencuiala decorativa colorata in
masa, Nuanta 1: RAL 9016 - alb trafic

JUDETUL DOJ
PRIMARIA MUNICIPIULUI CRAIOVA
VIZA SPRE NESCIMBARE
Anexa la autorizatia de construire
Nr. 288 din 20.07.2016
Arhitect sef.

Masca decorativa unitate AC
Unitate exterioara de aer conditionat

Termosistem fatada in sistem
agrementat(A2-s1,d0) cu finisaj din
tencuiala decorativa de exterior si
termoizolatie din vata minerala
bazaltica 10 cm

Tencuiala decorativa colorata in masa,
Nuanta 2: RAL 9002 - alb gri

Termosistem fatada in sistem
agrementat(A2-s1,d0) cu finisaj din
tencuiala decorativa de exterior si
termoizolatie din vata minerala
bazaltica 10 cm

Termosistem soclu in sistem
agrementat RAL 7016 - gri antracit
(B-s2,d0) cu finisaj din tencuiala
decorativa mozaicata de exterior si
termoizolatie din polistiren extrudat 5
cm, min. 30 cm sub CTA

