

### LEGENDĂ

- LIMITĂ TEREN PROPRIETATE
- CONSTRUCȚII EXISTENTE
- CONSTRUCȚIE EXISTENTA CE SE EXTINDE
- CONSTRUCȚIE PROPUȘĂ
- PROIECTIE ETAJE IN CONSOLA CE INTRA IN CALCULUL P.O.T.
- PLATFORMĂ CAROSABILĂ ȘI PIETONALĂ
- SPAȚII VERZI
- SPAȚII VERZI - DALE INIERBATE
- ACCES PIETONAL
- ACCES CAROSABIL

### BILANȚ TERITORIAL

S teren = 571,00mp  
 AC total construcții = 374,00mp din care:  
 AC construcții existente = 220,05mp  
 AC construcții propuse = 153,95mp  
 ADC total construcții = 1660,70mp din care:  
 ADC construcții existente = 1080,60mp  
 ADC construcții propuse = 580,10mp  
 a sp. verde inclusiv dale inierbate = 87,55mp  
 A carosabil/pietonal = 152,60 mp


POT existent = 38,53%  
 POT propus = 65,49%  
 CUT existent = 1,89  
 CUT propus = 2,90

### PROIECTANT REZISTENTA

SC median structural engineering SRL  
 BUCUREȘTI, S 6, CALEA GIULEȘTI, 52, Bl. 3, Sc. A, Et. 8, Ap. 34  
 CUI: 37004273 J40/1183/2017 Tel: 0740 875 282

### PROIECTANT INSTALATII

SC M.C. General Construct SRL  
 Str. Ion Heliade Radulescu nr.28 etaj 2 Sector 2 București  
 CUI RO15757211 RC J40/12861/2003  
 Telefon/Fax : (+4) 021 310 60 63 E-mail : mc@mcproiect.ro  
 www.mcgeneralconstruct.ro

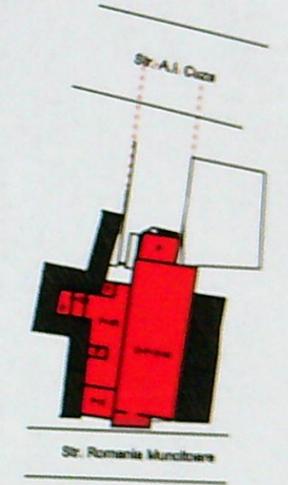

PLAN DE SITUATIE 1:1000

CATEGORIA DE IMPORTANȚĂ "C" NORMALĂ CONFORM HG 766/1997  
 CLASA DE IMPORTANȚĂ "III" CONFORM P100-3/2019  
 NIVEL DE STABILITATE LA FOC "I" CONFORM P118/99

VERIFICATOR				REFERAT / EXPERTIZA NR / DATA	
VERIFICATOR / EXPERT	NUME	SEMNATURA	CERINTA	Beneficiar: LVL MEDICAL SRL-D PRIN REPREZENTANT STOICA LUCIAN EUGEN	Proiect nr. GC 58 2021
SPECIFICATIE	NUME	SEMNATURA	Scara	Titlu proiect: EXTINDERE POLICLINICA CU SPITALIZARE DE ZI CU CORP P+2R+4R, REALIZARE COPERTINA PESTE ACCES PRINCIPAL SI AMENAJARI DE INCINTA STR. ROMANIA MUNCITOARE, NR. 38, CRAIOVA, JUDD. DOLJ	Faza DTAC
SEF PROIECT	ARH. TRIF M.		1:200		
PROIECTAT	ARH. TRIF M.		Data	Titlu plansa:	Plansa nr.
DESENAT	ARH. TRIF M.		08.2021	PLAN DE SITUATIE	A01

+15.74  
cota etaj 1



+14.74  
cota etaj

+11.25  
cota etaj

+8.40  
cota etaj 2

+5.57  
cota etaj

+2.40  
cota parter

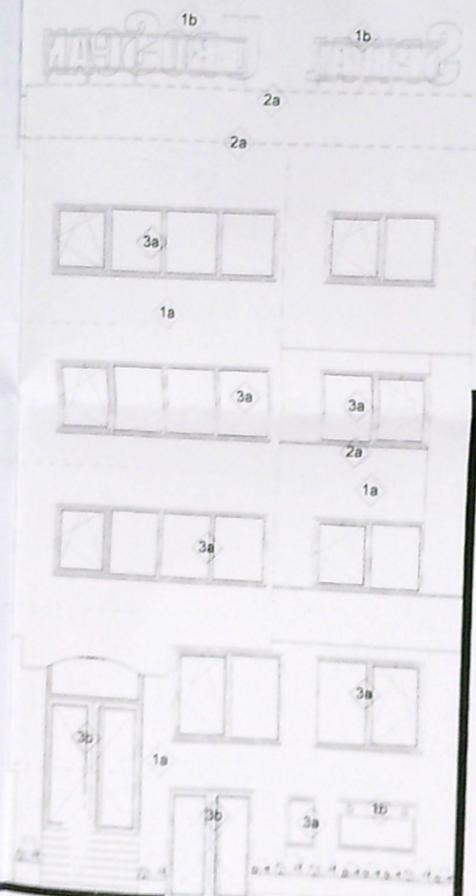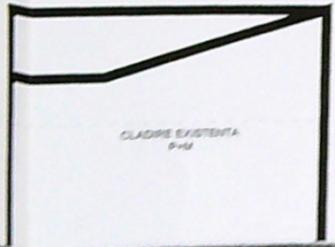

+15.74  
cota etaj - cota maxime


+14.74  
cota etaj

+11.25  
cota etaj 3

+8.40  
cota etaj 2

+5.57  
cota etaj 1

+2.40  
cota parter

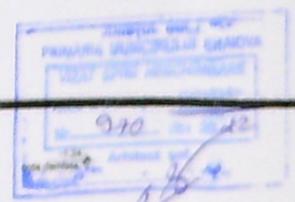


**PROIECTANT REZISTENTA**

SC medion structural engineering SRL  
BUCURESTI, S.C. CALEA GRILESTI, Nr. 31, Sc. A, Et. 8, Ap. 34  
CUI 2706273 J4011862017 Tel 0740 575 282

**PROIECTANT INSTALATII**

SC M.C. General Construct SRL  
Str. Ion Mihalache Radulescu nr. 28 etaj 2 Sector 2 Bucuresti  
CUI RO19797211 RO J401186110008  
Telefon/Fax: (+4) 021 512 60 63 E-mail: m@mgconstruct.ro  
www.mgconstruct.ro

AC DEMISOL EXISTENT = 203.90 mp  
VOLUM DEMISOL EXISTENT = 743 mc  
AC PARTER EXTINDERE = 126.95 mp  
VOLUM PARTER EXTINDERE = 728 mc

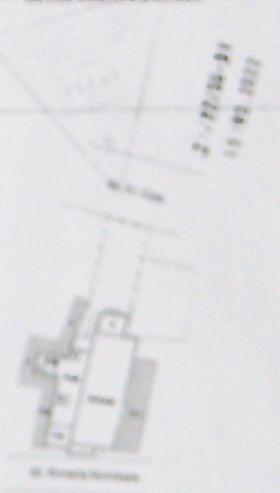

PLAN DE SITUATIE 1:1000

CATEGORIA DE IMPORTANTA "C" NORMALA CONFORM HG 766/1997  
CLASA DE IMPORTANTA "III" CONFORM P100-3/2019  
NIVEL DE STABILITATE LA FOC "I" CONFORM P118/99

**LEGENA FINALE**


**1 PERETI**  
1a. Cămp - Terousă decorativă  
1b. Fata luminosa pe structura

**2 NIVELURI**  
2a. Găfuri - din patul compozit

**3 TĂȘPLĂȘI**  
3a. Ferestre - Tășplăși din aluminiu  
3b. Usi - Tășplăși din aluminiu

PROIECTANT Nume \_\_\_\_\_ SEMNATURA / CERNTA REPERAT / EXPERTIZANR / DATA \_\_\_\_\_

15.74  
 cota etic - cota maxim  
 14.74  
 cota etic  
 +11.20  
 cota etaj 3  
 +8.40  
 cota etaj 2  
 +5.57  
 cota etaj 1  
 +2.40  
 cota parter  
 cota acces strada A.I. Cuza  
 -1.24  
 cota demisol

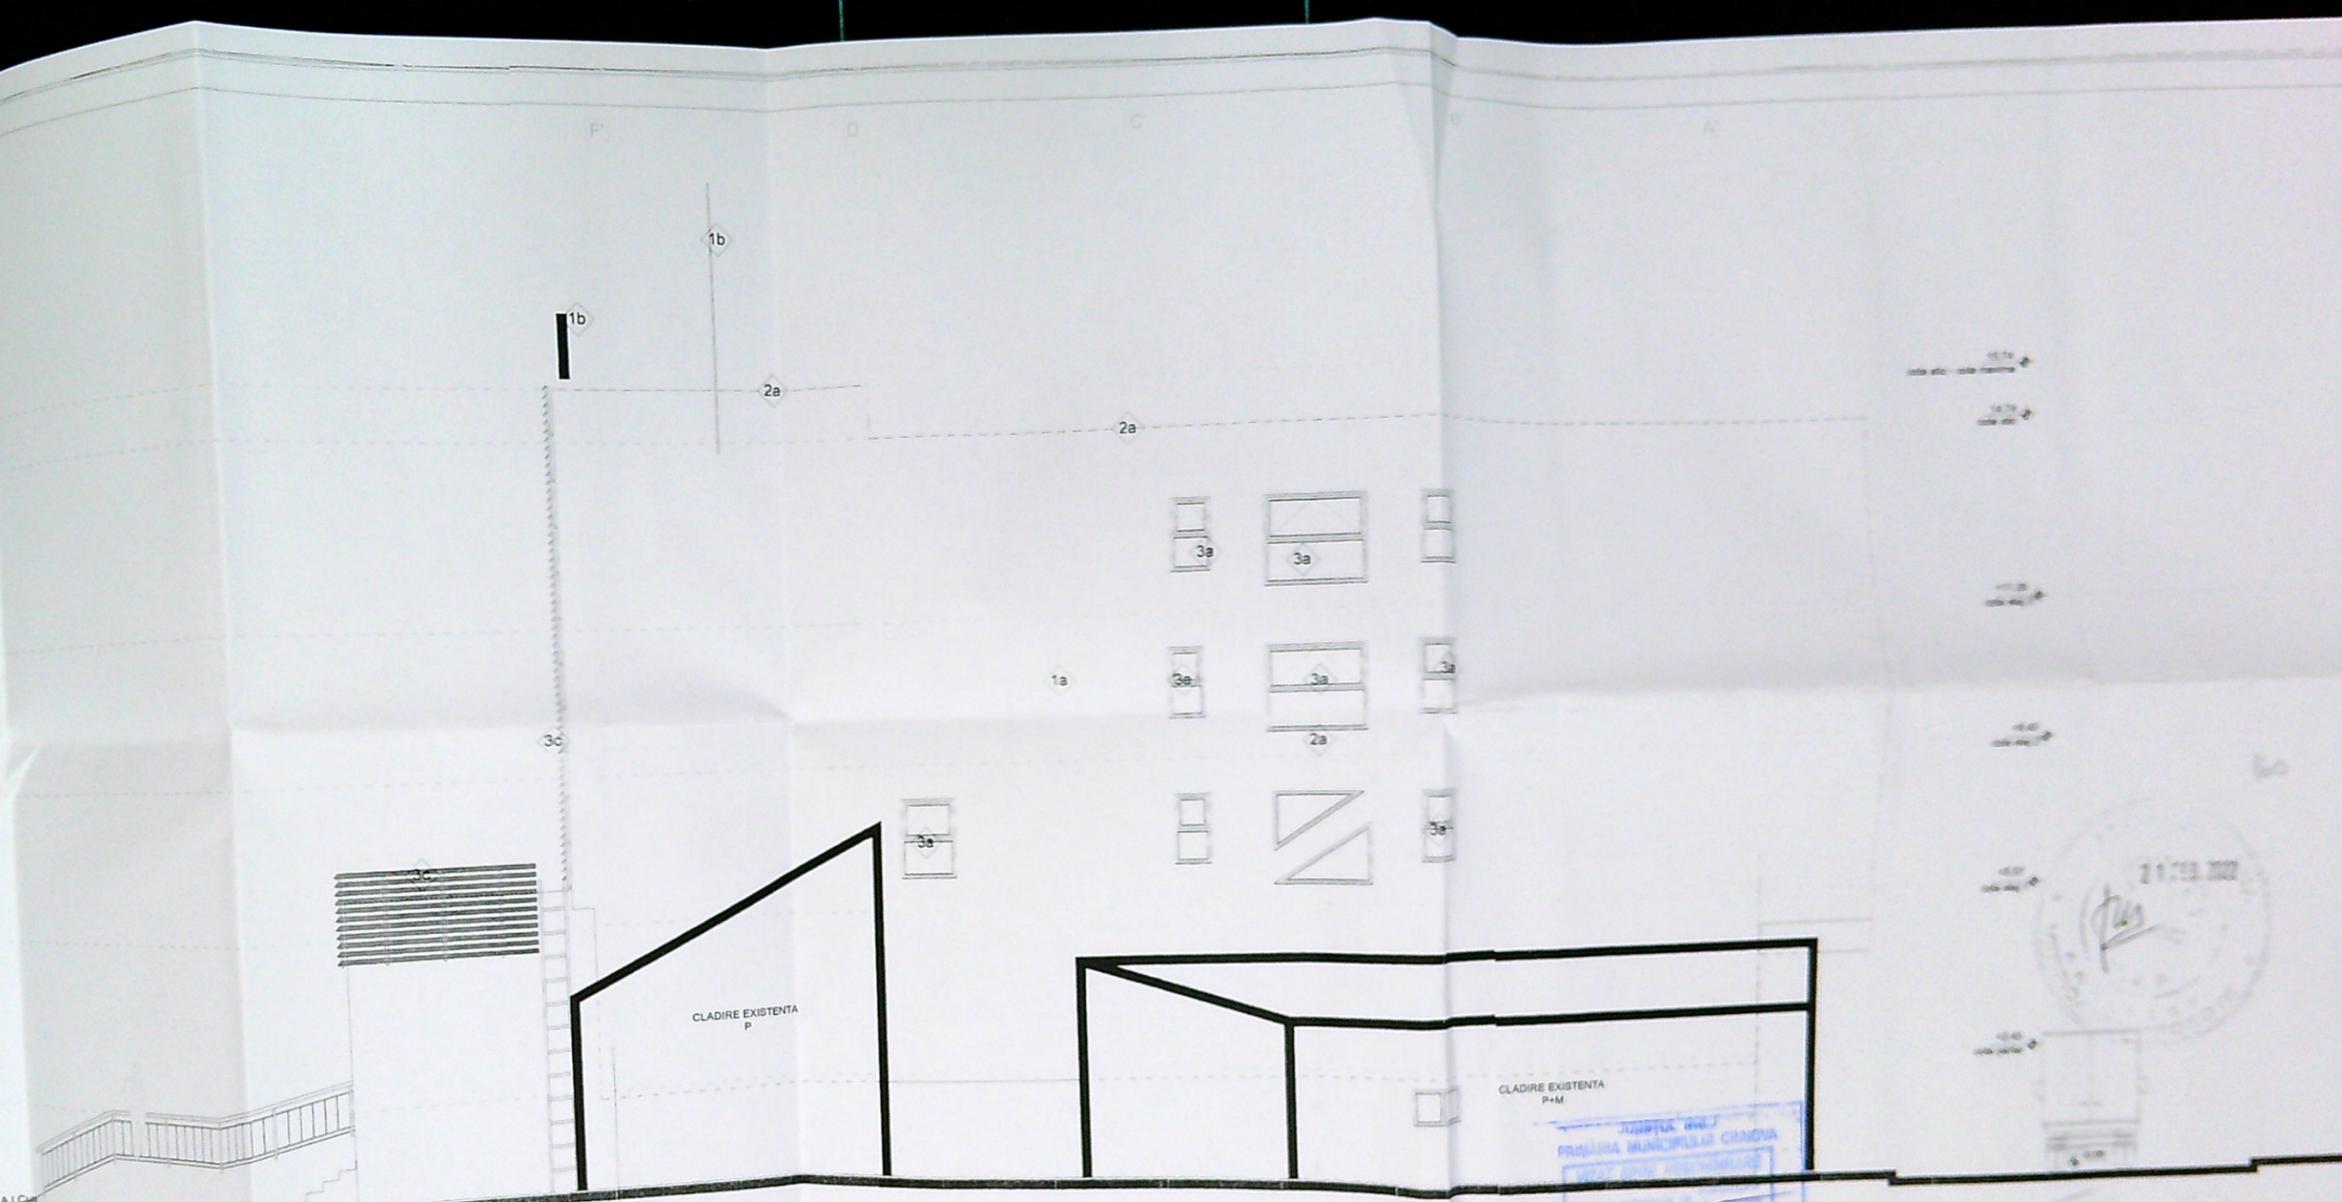

 Nr. 970  
 20.22  
 Arhitect

**PROIECTANT REZISTENTA**  
 SC medien structural engineering SRL  
 BUCUREȘTI, S.E. CALEA GIULEȘTI, 52, Bl. 3, Sc. A, Et. 8, Ap. 34  
 CUI 3704273 J4011832017 Tel 0740 875 282

**PROIECTANT INSTALATII**  
 SC M.C. General Construct SRL  
 Str. Ion Heliade Radulescu nr 20 etaj 2 Sector 2 Bucuresti  
 CUI RO18797011 RC J40128410000  
 Telefon/Fax: (+4) 021 310 90 43 E-mail: mc@generalconstruct.ro  
 www.mcgeneralconstruct.ro

AC DEMISOL EXISTENT = 203.90 mp  
 VOLUM DEMISOL EXISTENT = 743 mc  
 AC PARTER EXTINDERE = 128.95 mp  
 VOLUM PARTER EXTINDERE = 728 mc

PLAN DE SITUATIE 1:1000  
 CATEGORIA DE IMPORTANȚĂ "C" NORMALĂ CONFORM HG 766/1997  
 CLASA DE IMPORTANȚĂ "III" CONFORM P100-3/2019  
 NIVEL DE STABILITATE LA FOC "I" CONFORM P118/99

LEGENDĂ FINISAJE  
 1. DEȘTE

# SPITAL UROSCAN

15.74  
cota s.c. - cota m.m.

14.74  
cota s.c.




-11.25  
cota etaj 3

-8.40  
cota etaj 2

-5.57  
cota etaj 1

-2.40  
cota parter

2a  
1b  
**H**

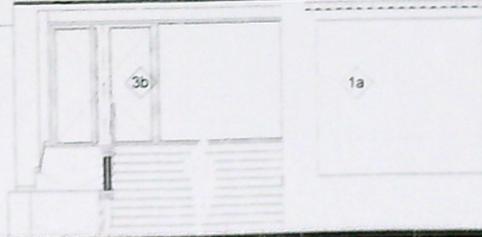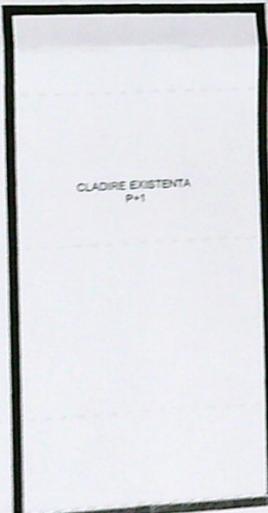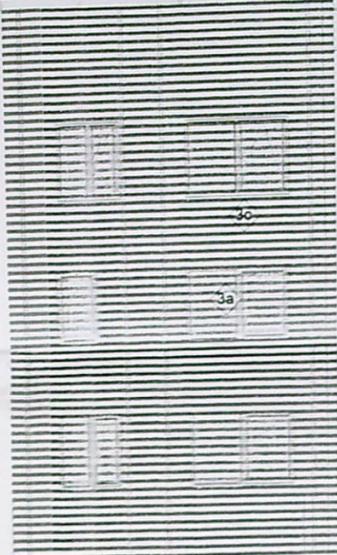

15.74  
cota s.c. - cota m.m.

14.74  
cota s.c.

-11.25  
cota etaj 3

-8.40  
cota etaj 2

-5.57  
cota etaj 1

-2.40  
cota parter





**PROIECTANT REZISTENTA**




AC DEMISOL EXISTENT = 203.90 mp  
VOLUM DEMISOL EXISTENT = 743 mc  
AC PARTER EXTINDERE = 126.95 mp  
VOLUM PARTER EXTINDERE = 728 mc

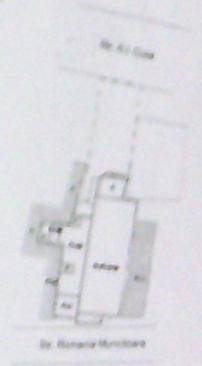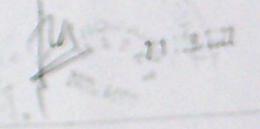

PLAN DE SITUATIE 1:1000

CATEGORIA DE IMPORTANȚĂ "C" NORMALĂ CONFORM HG 766/1997  
CLASA DE IMPORTANȚĂ "III" CONFORM P100-3/2019  
NIVEL DE STABILITATE LA FOC "I" CONFORM P118/99

15.74  
cota atic - cota maxima

14.74  
cota atic

+11.28  
cota etaj 3

+8.40  
cota etaj 2

+5.57  
cota etaj 1

+2.40  
cota parter

-0.05

-1.24  
cota demisol



CLADIRE EXISTENTA  
P+1

**PROIECTANT REZISTENTA**

SC Medon structural engineering SRL  
BUCURESTI, S.E. CALEA GILESTI, NR. 3, BL. A, ET. 5, PO. 34  
CUI 3706073 J4011832017 Tel: 0740 875 202

**PROIECTANT INSTALATII**

SC M.C. General Construct SRL  
Str. Ion Heliade Radulescu nr.28 etaj 2 Sector 2 Bucuresti  
CUI 4018757211 NR. J401206-12003  
Telefon/Fax: (04) 021 310 80 81 e-mail: mcg@generalmc.ro  
www.mcgeneralconstruct.ro

AC DEMISOL EXISTENT = 203.90 mp  
VOLUM DEMISOL EXISTENT = 743 mc  
AC PARTER EXTINDERE = 126.95 mp  
VOLUM PARTER EXTINDERE = 728 mc

PLAN DE SITUATIE 1:1000

CATEGORIA DE IMPORTANTA "C" NORMALA CONFORM HG 766/1997  
CLASA DE IMPORTANTA "III" CONFORM P100-3/2019  
NIVEL DE STABILITATE LA FOC "I" CONFORM P118/99

LEGENDA FINISAJE  
1. PERETI

1a. Câmp - Tencuială decorativă culoare alb  
1b. Firma luminoasă pe structură metalică/ paratrâznel/ cos ceramice

PROIECTANT	NUME	SEMNTURA	CERINTA	REFERAT / EXPERTIZA NR / DATA