

A/02

L=36m

C080307 L=27m

C080306

L=67m

L=30m

C080318

L=29m

B08034402 L=10m

B08034401 L=12m

BI.M5

PATRIA

B08033901 L=20m

B08033902 L=5m

C080339

L=26m

C080338

L=61m

B/03
BI.M14

B08033903 L=35m

ALEXANDRU IOAN CUZA

BI.C
B08032302 L=4m

B08032301 L=4m

BI.B
B08032502 L=4m

BI.D

B08032304 L=6m

B08032303 L=20m

C080323

L=34m

LUXOR

L=44m

C080322

L=39m

B08031901 L=16m

C080319

L=29m

C080320

JUDECATORIA
PRIMARIA MUNICIPIULUI CRAIOVA
VIZAT SPRE NESCUMBARE
Anexa la proiect de constructii
Nr. 1604 din 20.02.2021

ROMANIA
M. PATA
* SMILOVICI S. MARIUS *
INGINER
VERIFICATOR PROIECTE

ARIES

GIOVANNI PERESUTTI

ton
TELECOM

SPECIFICATIE
SEF PROIECT
ing. Titi Glavan

NUME

Scara:

1:500


Data:

02.2021

Beneficiar:

RCS & RDS

Titlu proiect:
Retea subterana de fibra optica destinata
furnizarii serviciilor de comunicatii electronice in
Municipiul Craiova - Calea Bucuresti
Titlu plansa:
Plan amplasament Municipiul Craiova -
Calea Bucuresti

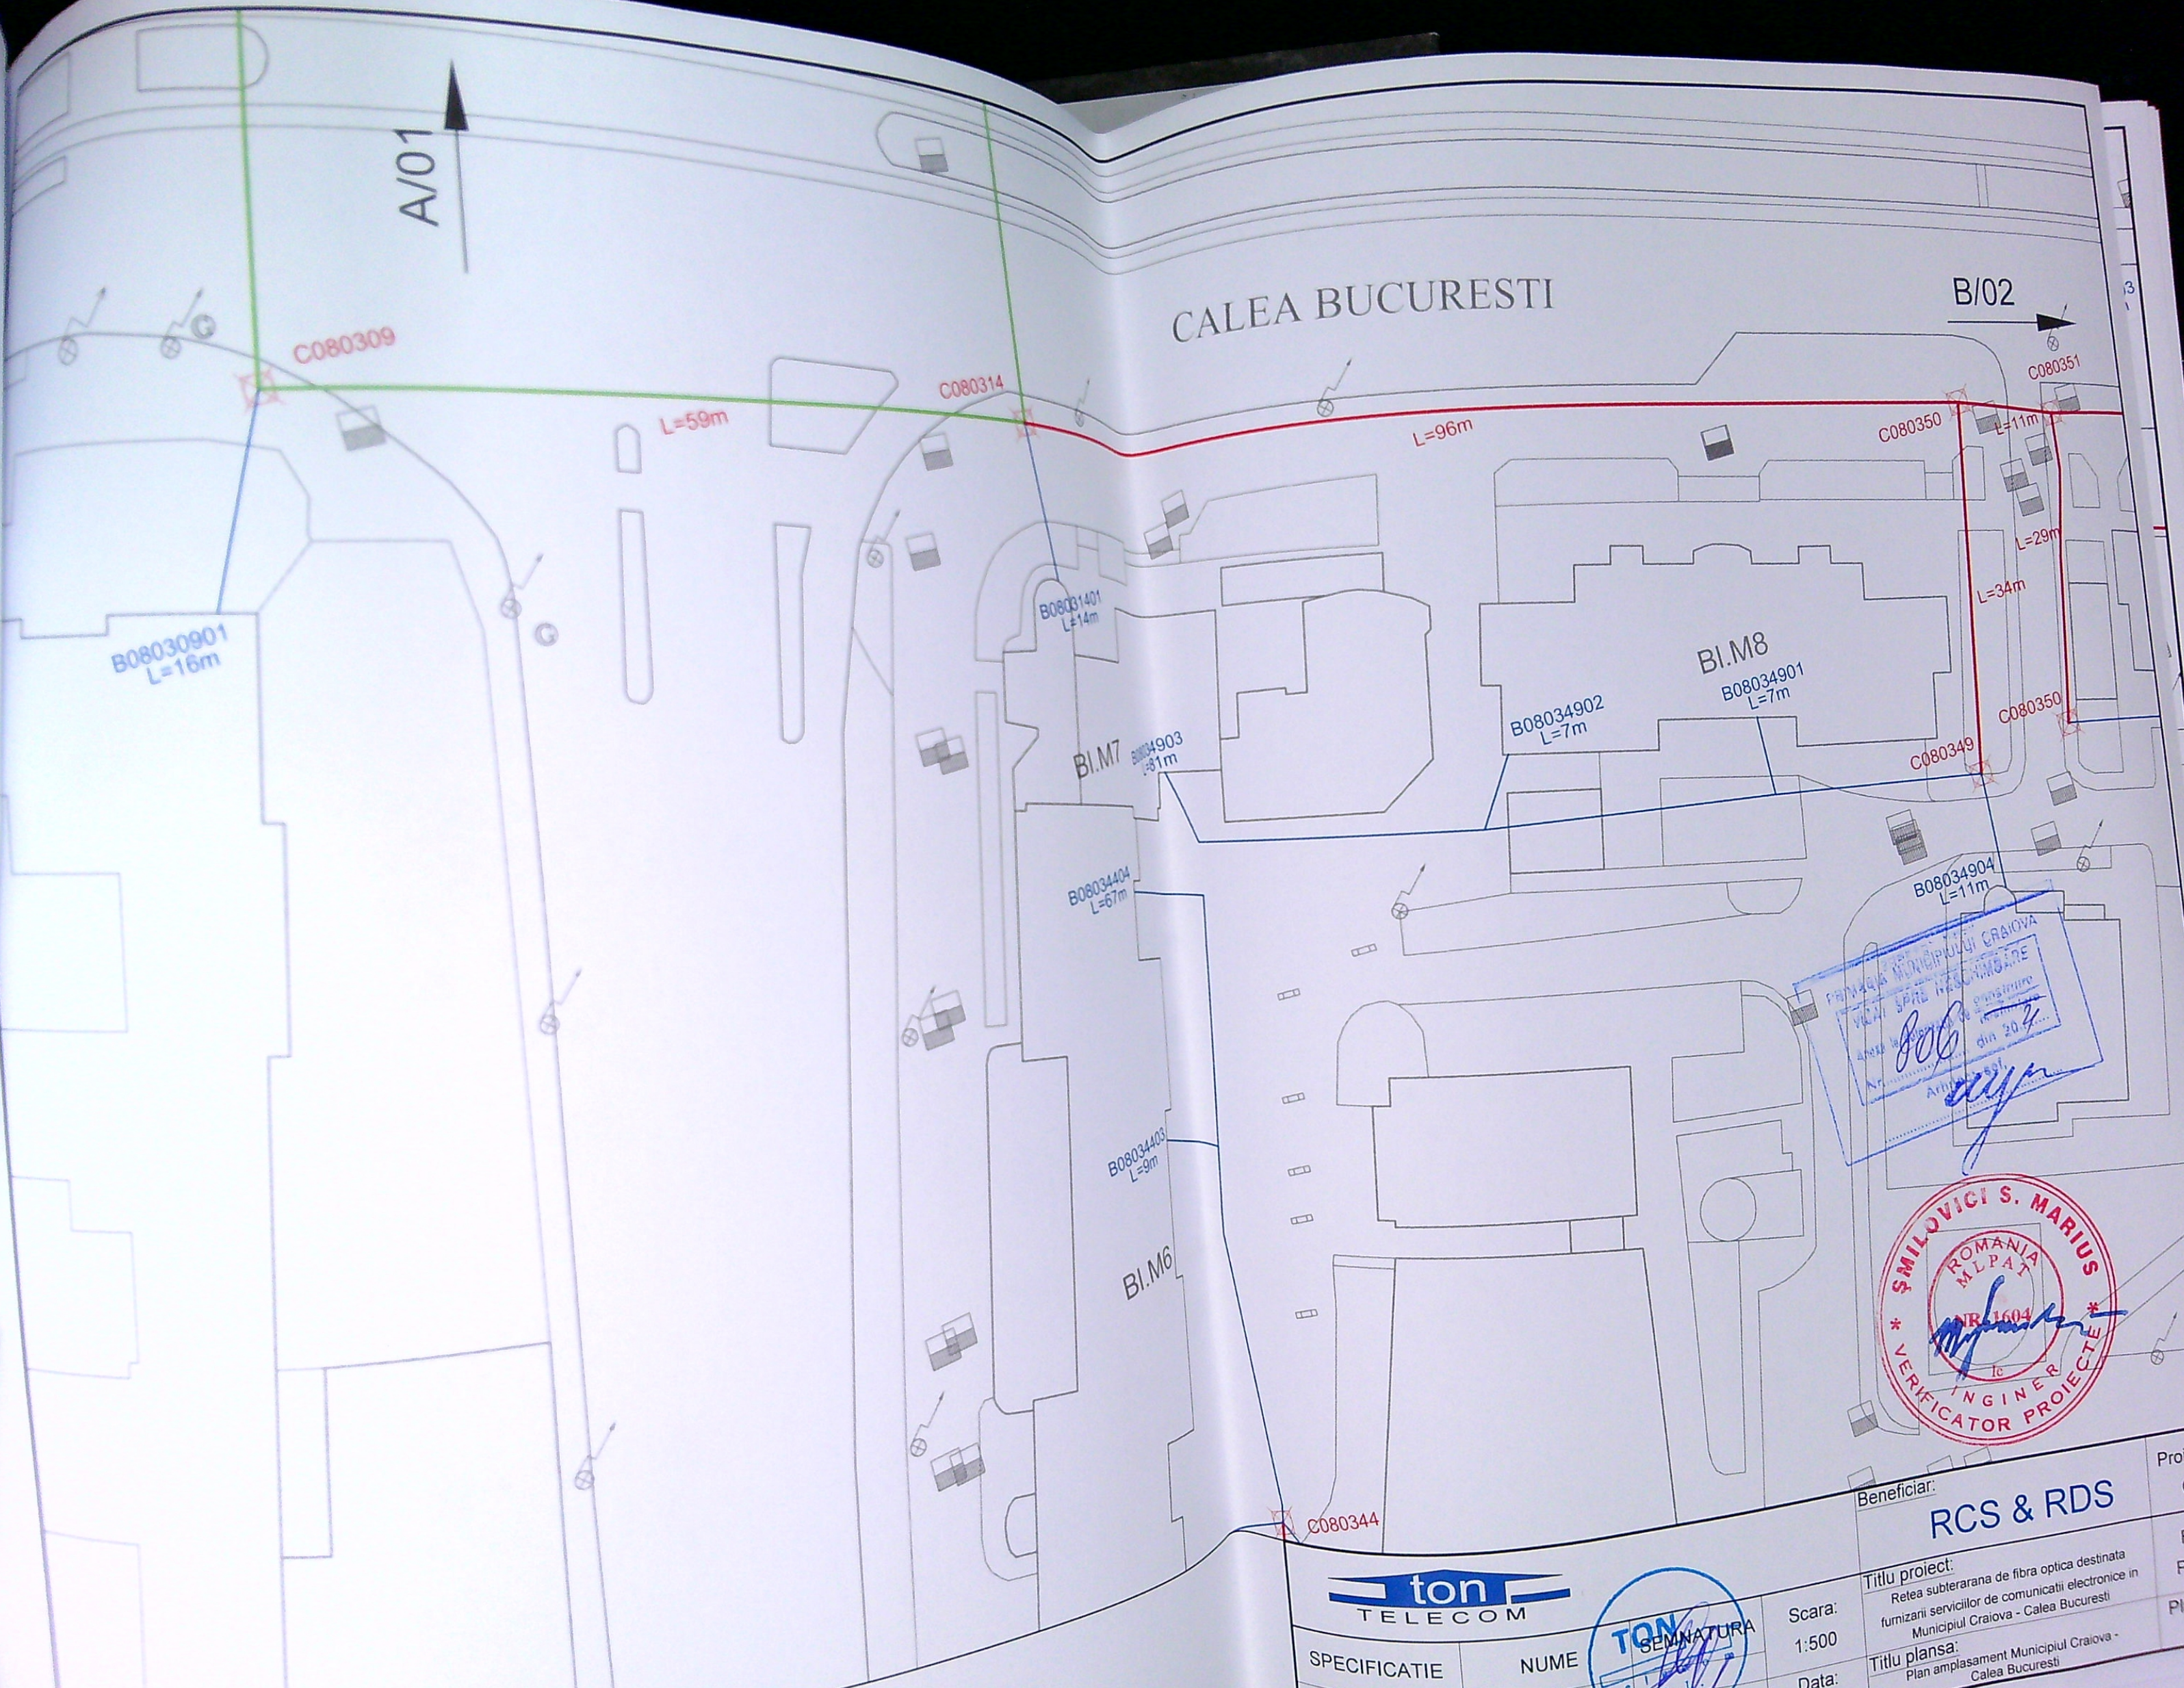

PRIMĂRIA MUNICIPIULUI CRAIOVA
VICIUL SĂRII ÎNCHINĂTOARE
ANEXA LA PROIECTUL DE PROIECTARE
din 20/...

ROMANIA
MLPAT
NR. 1604
INGINER
VERIFICATOR PROIECTE

ton
TELECOM

SEMNAȚURA
TITI GLAVAN

SPECIFICATIE
SEF PROIECT
ing. Titi Glavan
Data: 02.2021

Beneficiar:
RCS & RDS
Titlu proiect:
Retea subterană de fibra optică destinată
furnizării serviciilor de comunicații electronice în
Municipiul Craiova - Calea București
Titlu planșă:
Plan amplasament Municipiul Craiova -
Calea București



ROMANIA
MUNICIPIUL CRAIOVA
VIZA B08021704 AMBARE
L=12m
Anexa la proiect de construire
Nr. 1604 din 2021
Ing. S. S. S.

ȘMILOVICI S. MARIUS
ROMANIA
MLPA
INGINER
VERIFICATOR PROIECTE
Beneficiar

B/01

ton
TELECOM

SPECIFICATIE	NUME
SEF PROIECT	ing. Titi Glavan

Scara:
1:500
Data:
02.2021

RCS & RDS
Titlu proiect:
Rețea subterană de fibră optică destinată
furnizării serviciilor de comunicații electronice în
Municipiul Craiova - Calea București
Titlu planșă:
Plan amplasament Municipiul Craiova -
Calea București

A/03

B08032501
L=4m
B.I.A

B.I.A

L=31m

C080328

B.I.H

B08033001
L=3m

C080330

B08033003
L=4m

B.I.G

B08033004
L=28m

B08033002
L=7m

IMPARATUL

PRIMĂRIA MUNICIPIULUI CRAIOVA
VIZAT ȘI REȘCHIMBARE
Anexa la planul de amplasament
Nr. 1004 din 2021

ȘMILOVICI, MARIUS
ROMANIA
MLPAT
NR. 1004
INGINER PROIECT
VERIFICATOR PROIECT

ton
TELECOM

SEMNAȚURA
TON

SPECIFICATIE	NUME
SEF PROIECT	ing. Titi Glavan Elena Durbac

Scara:
1:500
Data:
02.2021

Beneficiar:
RCS & RDS
Titlu proiect:
Rețea subterană de fibră optică destinată
furnizării serviciilor de comunicații electronice în
Municipiul Craiova - Calea București
Titlu planșă:
Plan amplasament Municipiul Craiova -
Calea București

B08021705
L=16m

A/01

BI.23B
B08021702
L=11m

B08021701
L=26m

BI.23A

B08020803
L=12m

C080208

L=30m

B08020801
L=9m

BI.27A

B08020802
L=10m

BI.27B

B08020102
L=7m

BI.27C

B08020203
L=4m

C080202

L=20m

B08020201
L=5m

BI.29A

B08020101
L=6m

BI.27D

C080210

L=81m

C080209

L=63m

C080235

CALEA BUCURESTI

A/02

L=69m



C080375

L=57m

B08037401
L=13m

C080374

L=61m

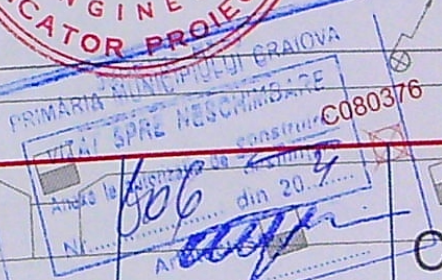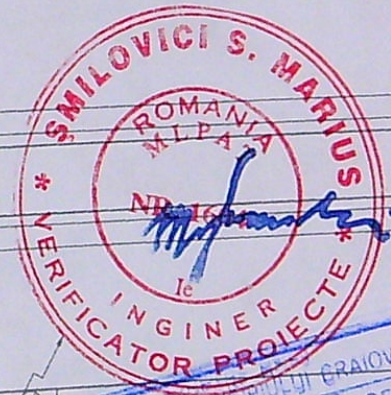

B08037601
L=11m

BI.M16A

C/02



Beneficiar:
RCS & RDS

Titlu proiect:
Rețea subterană de fibră optică destinată
furnizării serviciilor de comunicații electronice în
Municipiul Craiova - Calea București

Titlu planșă:
Plan amplasament Municipiul Craiova -
Calea București

Scara:

1:500

Data:

02.2021

SPECIFICATIE

NUME

SEF PROIECT

PROIECTAT

ing. Titi Glavan

ing. Elena Durbac

Legenda: de tragere

