

Nr.Cadastral	230305	Suprafața măsurată a imobilului (mp)	1540 mp
Nr.Carte Fundara	230305	UAT	CRAIOVA
Adresa: Craiova, Str. Salcioarei, Nr.21			


Tabel de miscare parcelara pentru dezlipire mobil

Nr. cad.	Suprafata (mp)	Categoriile de folosinta	Descrierea imobilului	Nr. cad.	Suprafata (mp)	Catde fol.	Descrierea imobilului	Situatia actuala		Situatia viitoare	
								(dupa dezlipire)	(inainte de dezlipire)	(dupa dezlipire)	(inainte de dezlipire)
233746	720	Cc	Teren intravilan	imprefmuit	1/1 Cc	363	LOTUL 1	1/2 A	121	1/3 V	286
					2/1 Cc	357	LOTUL 2	2/2 A	119	2/3 V	294
					TOTAL (+C1)	770	TOTAL	770			
Total					1540						


Executant PFA Butoianu Ion  
 Confirm executarea masuratorilor in teren, corectitudinea atribuirii nr.cadastral  
 Intocmiti documentatiile cadastrale si corespundenta acestora cu realitatea din teren  
 Semnatura si stampila  
 Data: 03.03.2019  
 Seria RO-DJ-F, Nr. 0046  
 ION BUTOIANU  
 CERTIFICAT DE AUTORIZARE  
 Serviciul National de Cadastru si Cartografie

Stampila si semnatura  
 ION ILEANA  
 Serviciul National de Cadastru si Cartografie  
 Data: 22/03/2019

- LEGENDA**
- AMPLASAMENT STUDIAT: Steren = 770,00 mp
  - ACCES CAROSABIL
  - ACCES PIETONAL
  - IMPREJUMIRE PARTIALA TEREN DIN PLASA BORDURATA: L = 58,76 ml
  - PARCARE: S = 50,00 mp
  - CASA DE VACANTA P PROPUSA: Sc = Sd = 65,50 mp, din care: CASA DE VACANTA: Sc = Sd = 48,90 mp
  - TERASA ACOOPERATA: Sc = Sd = 16,60 mp
  - PLATFORME DE ACCES ACOOPERATE: Sd = Sd = 5,30 mp
  - DALAJE/PAVAJE: S = 200,00 mp
  - PLATFORMA GUNOIE: S = 6,00 mp
  - ZONE VERZI: S = 493,20 mp
  - PUI FORAT

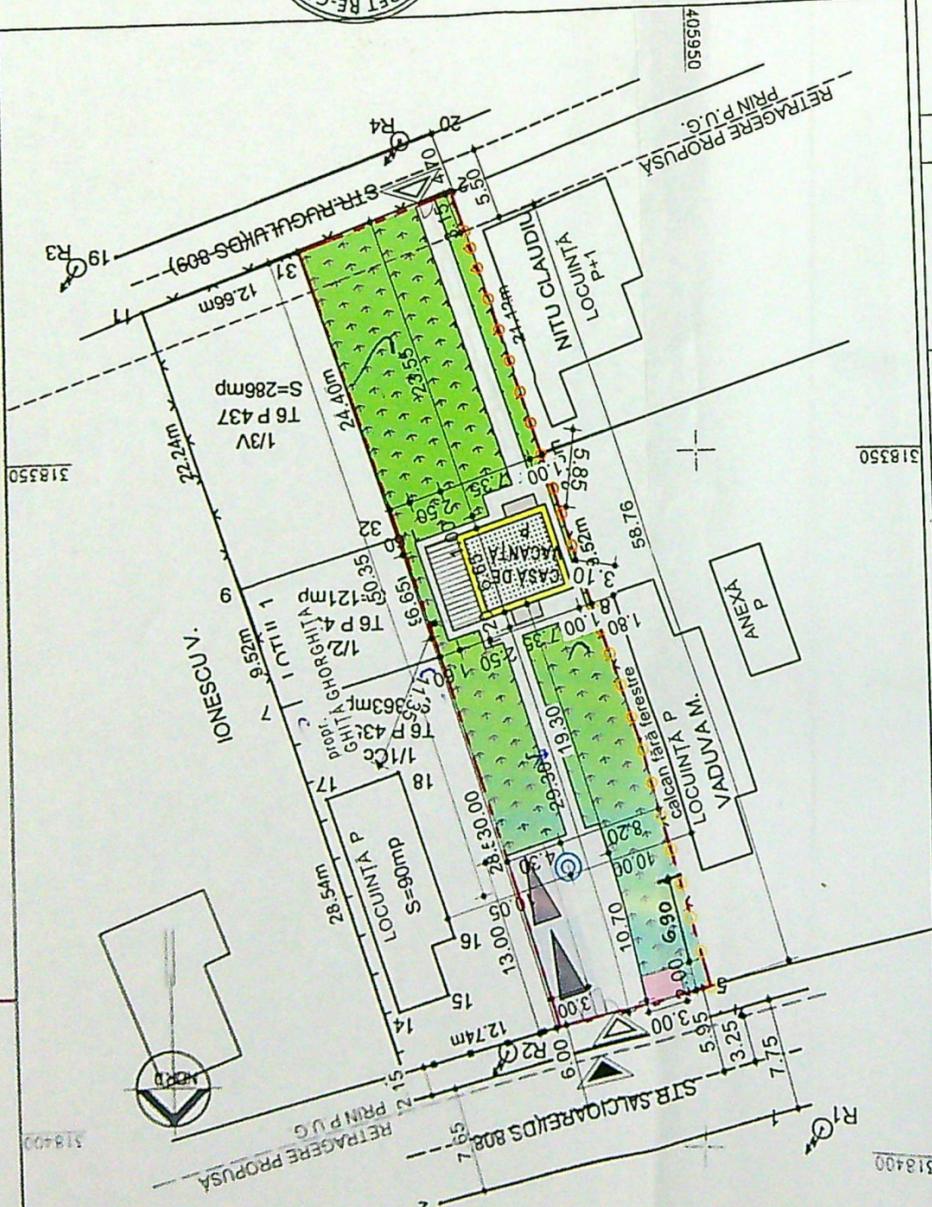

P.O.T. existent = 0,00%; P.O.T. propus = 8,51%;  
 C.U.T. existent = 0,00%; C.U.T. propus = 0,09;  
 PLAN DE SITUATIE 1:500  
 CLASA DE IMPORTANTA: IV  
 CATEGORIA DE IMPORTANTA: D

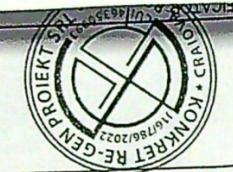


Architect șef  
 Nr. 802  
 Anexa la autorizația de construire  
 din 20.03.2019

DESEN  
PROIECT  
ŞEF PROIECT  
SPECIFIC



FATAȚĂ NORD 1:50  
CLASA DE IMPORTANȚĂ: IV  
CATEGORIA DE IMPORTANȚĂ: D

4191  
Popescu  
Gabriel

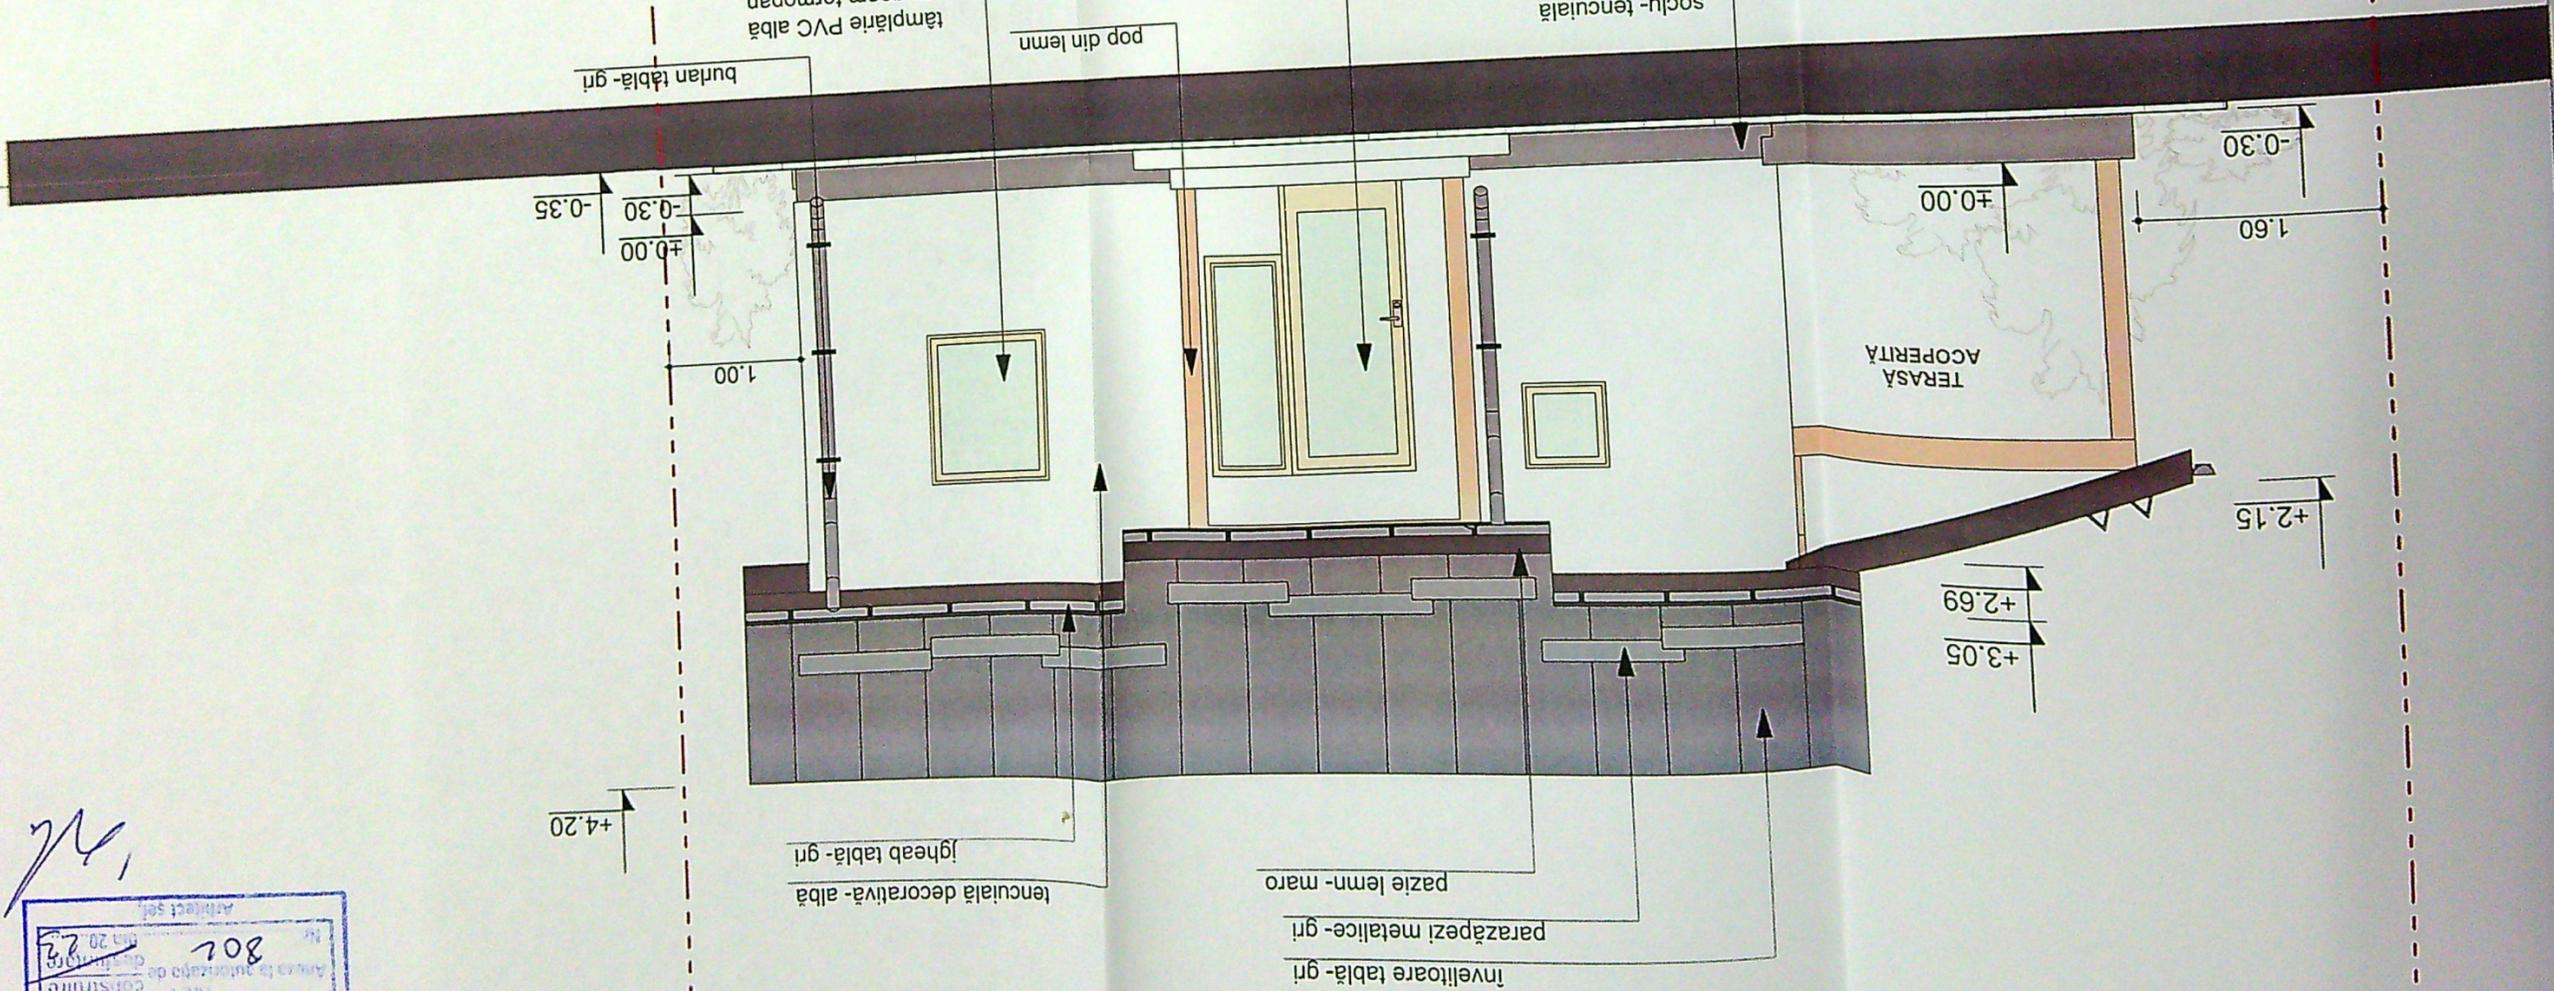

802  
NR 7  
VIZAT SPRE NESCHIMBARE  
PRIMAria MUNICIPIULUI CRAIOVA


Limită de proprietate

Limită de proprietate


DESE  
PROI  
SEF  
SPE

VERIFICATOR  
EXPERT

FATADĂ EST 1:50  
CLASA DE IMPORTANȚĂ: IV  
CATEGORIA DE IMPORTANȚĂ: D

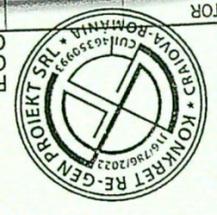

PROIECTANT  
ING. CRISTINA  
4151  
RODUL COȘTELUI

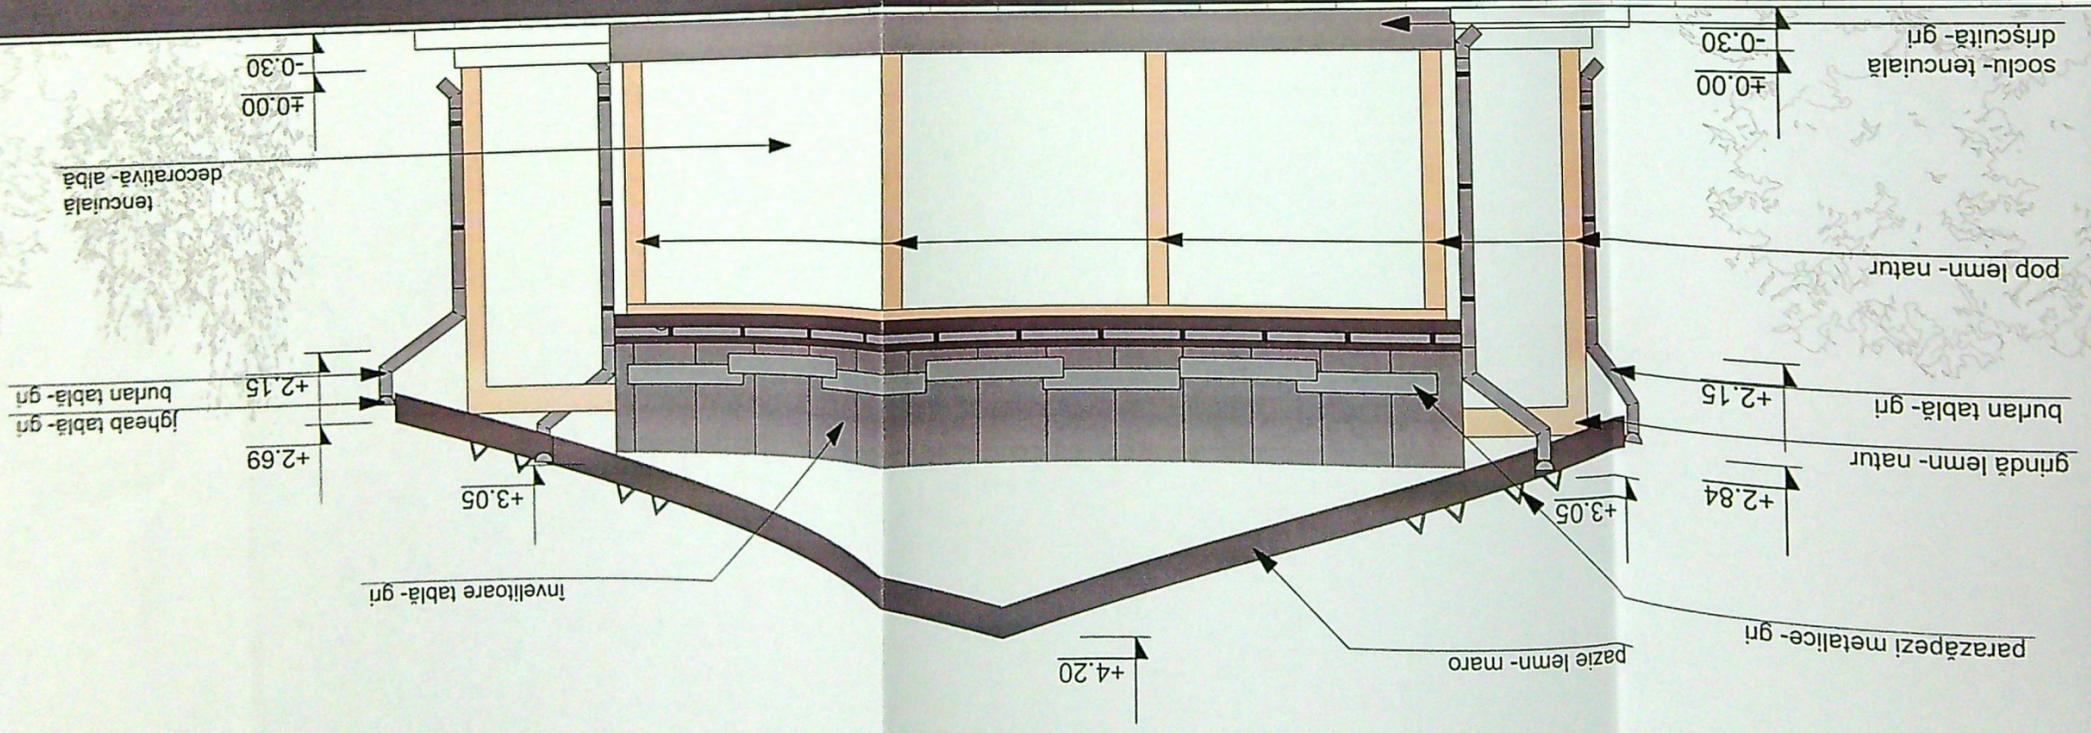


Arhitect  
Anexa la autorizația de construire  
Nr. 7  
SRL RE-GEN PROIEKT SRL  

DESEMAT  
PROIECTA  
ŞEF PROIECT  
SPECIFICAT



ORDINUL ARHITECTURII  
DIN ROMANIA  
4191  
Rodu Goanei

PROIECT DE ARHITECTURA  
CLASA DE IMPORTANTA: IV  
CATEGORIA DE IMPORTANTA: D  

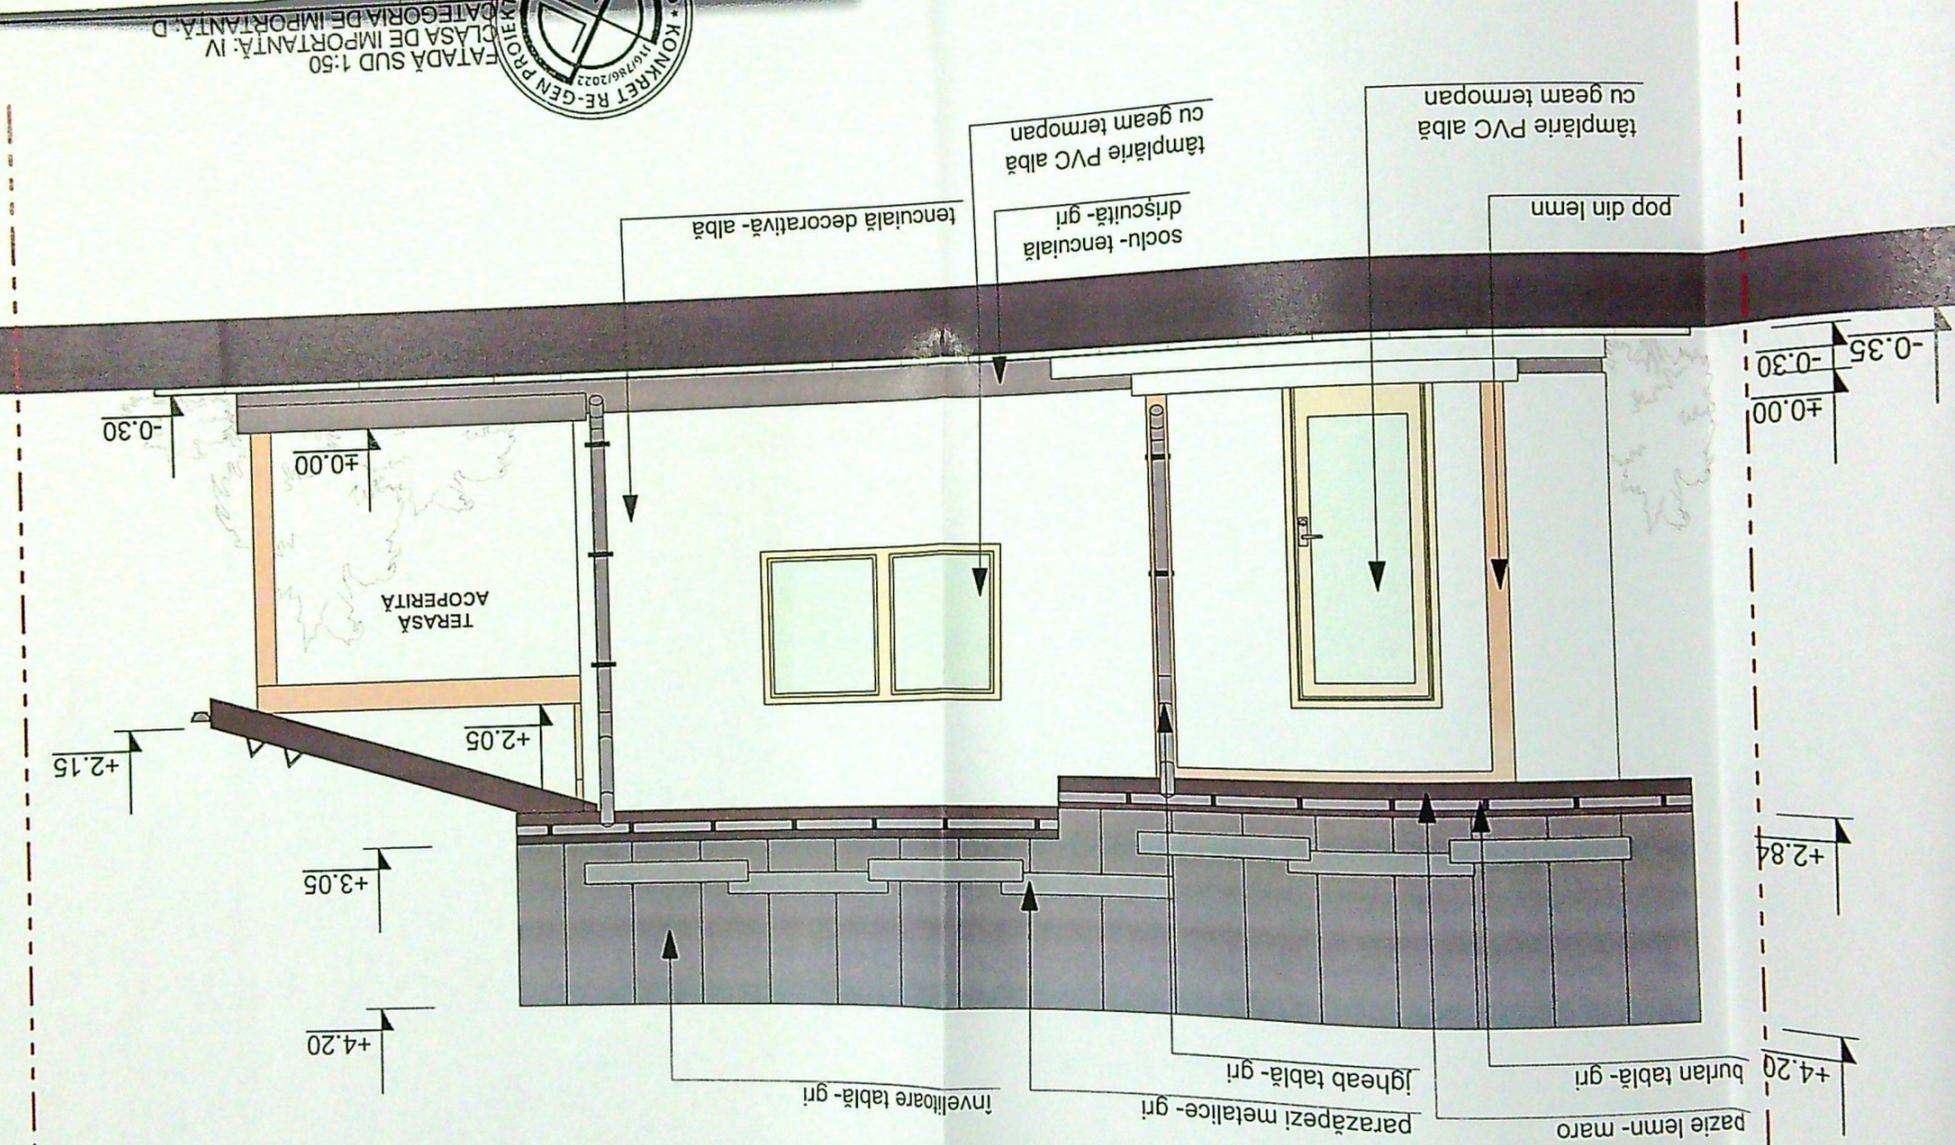

linia de proprietate

linia de proprietate


JUDETUL DOLOJ  
PRIMARIA MUNICIPIULUI CRAIOVA  
VIZAT SPRE NESCHIMBARE  
NR. 7 constructiv  
Anexa la autorizația de construire  
Nr. 2023 din 20  
Arhitect șef:  
*[Signature]*

DESENAT  
PROIECTAT  
ŞEF PROIECT  
SPECIFICAT



PROIECTANŢĂ-IV  

ORDINUL ARHITECTURII  
4191  
Rodu Gălbene  
POPESCU

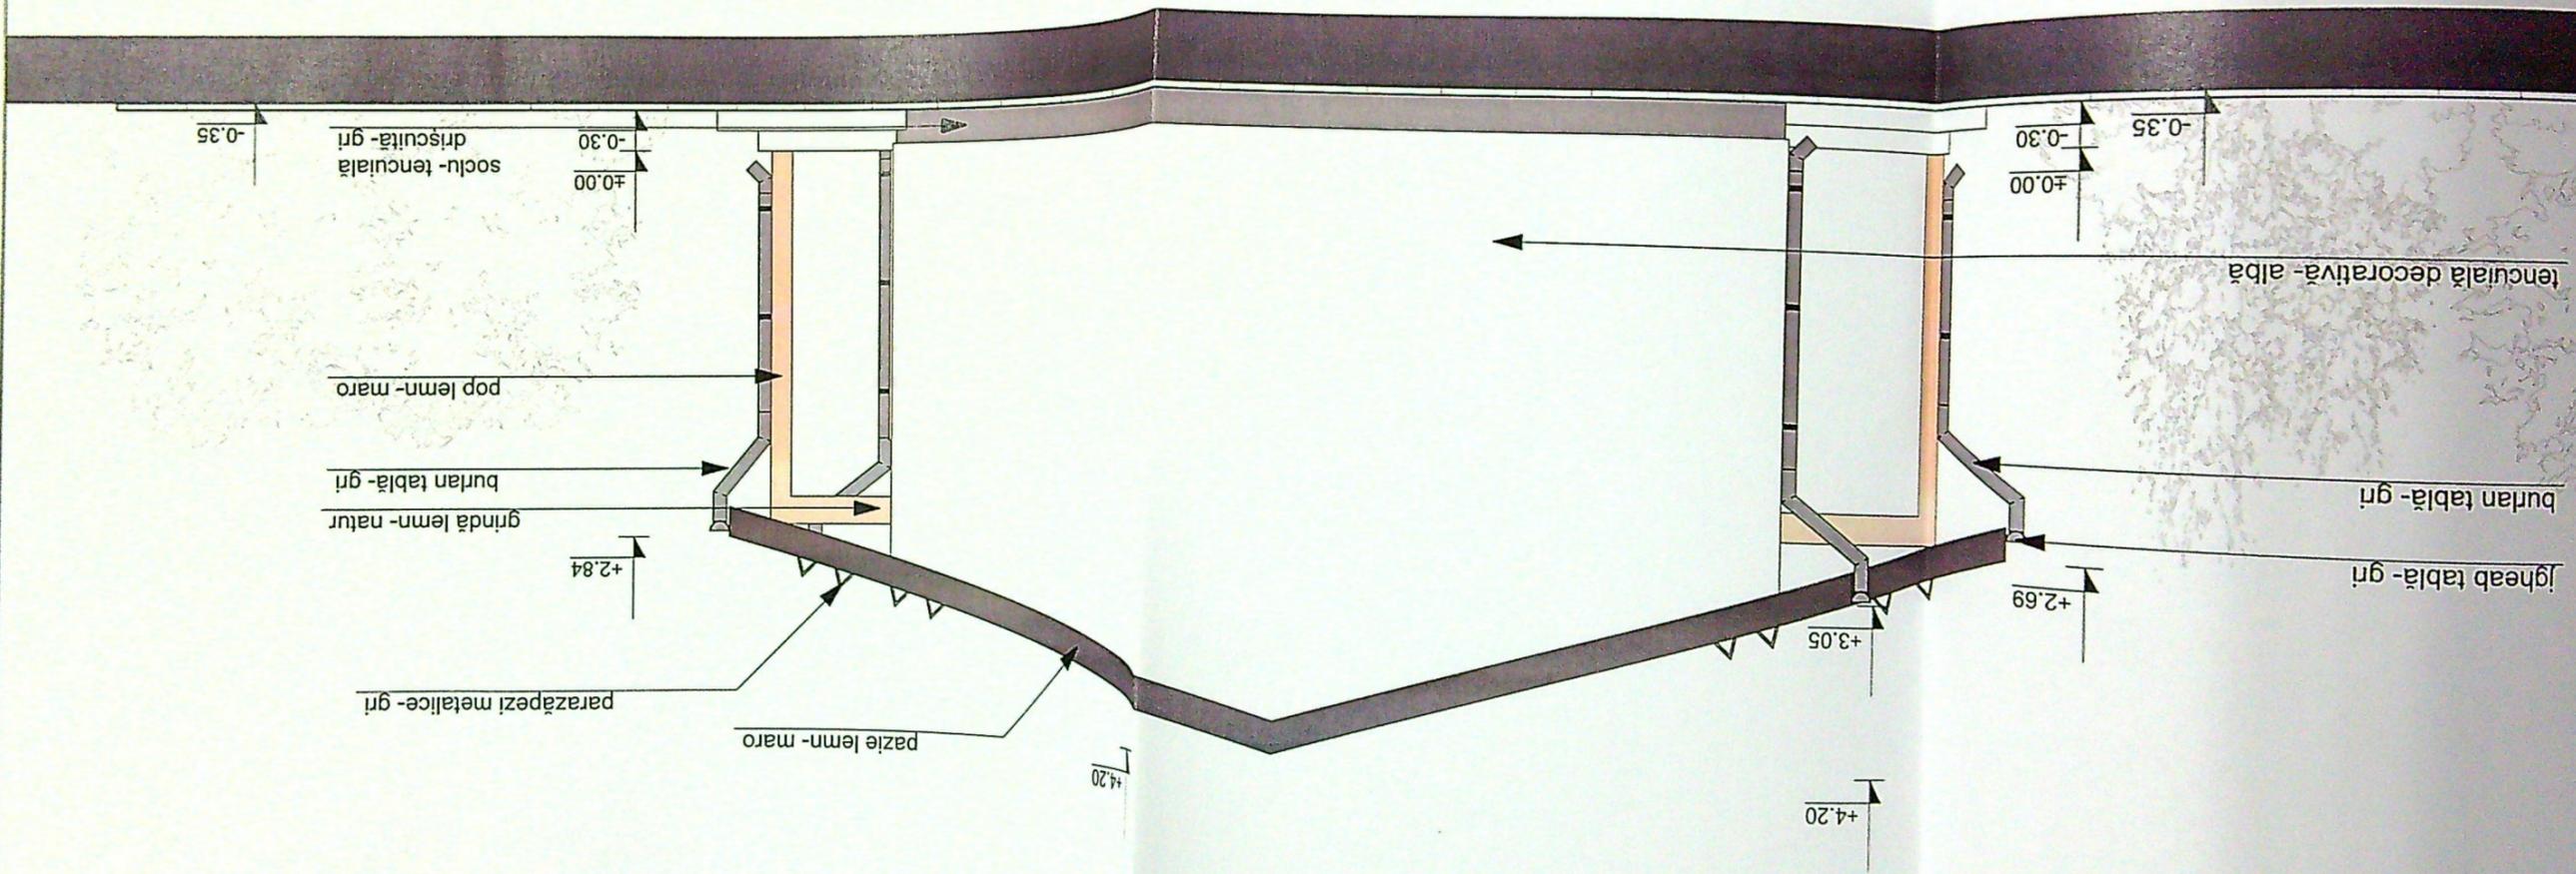

PRIMĂRIA MUNICIPIULUI CRAIOVA  
VIZAT ŞPRE ÎNSCRIBARE  
NR. 1  
ANEXA 1  
Nr. 802  
Amplas. sol.  
1/6