


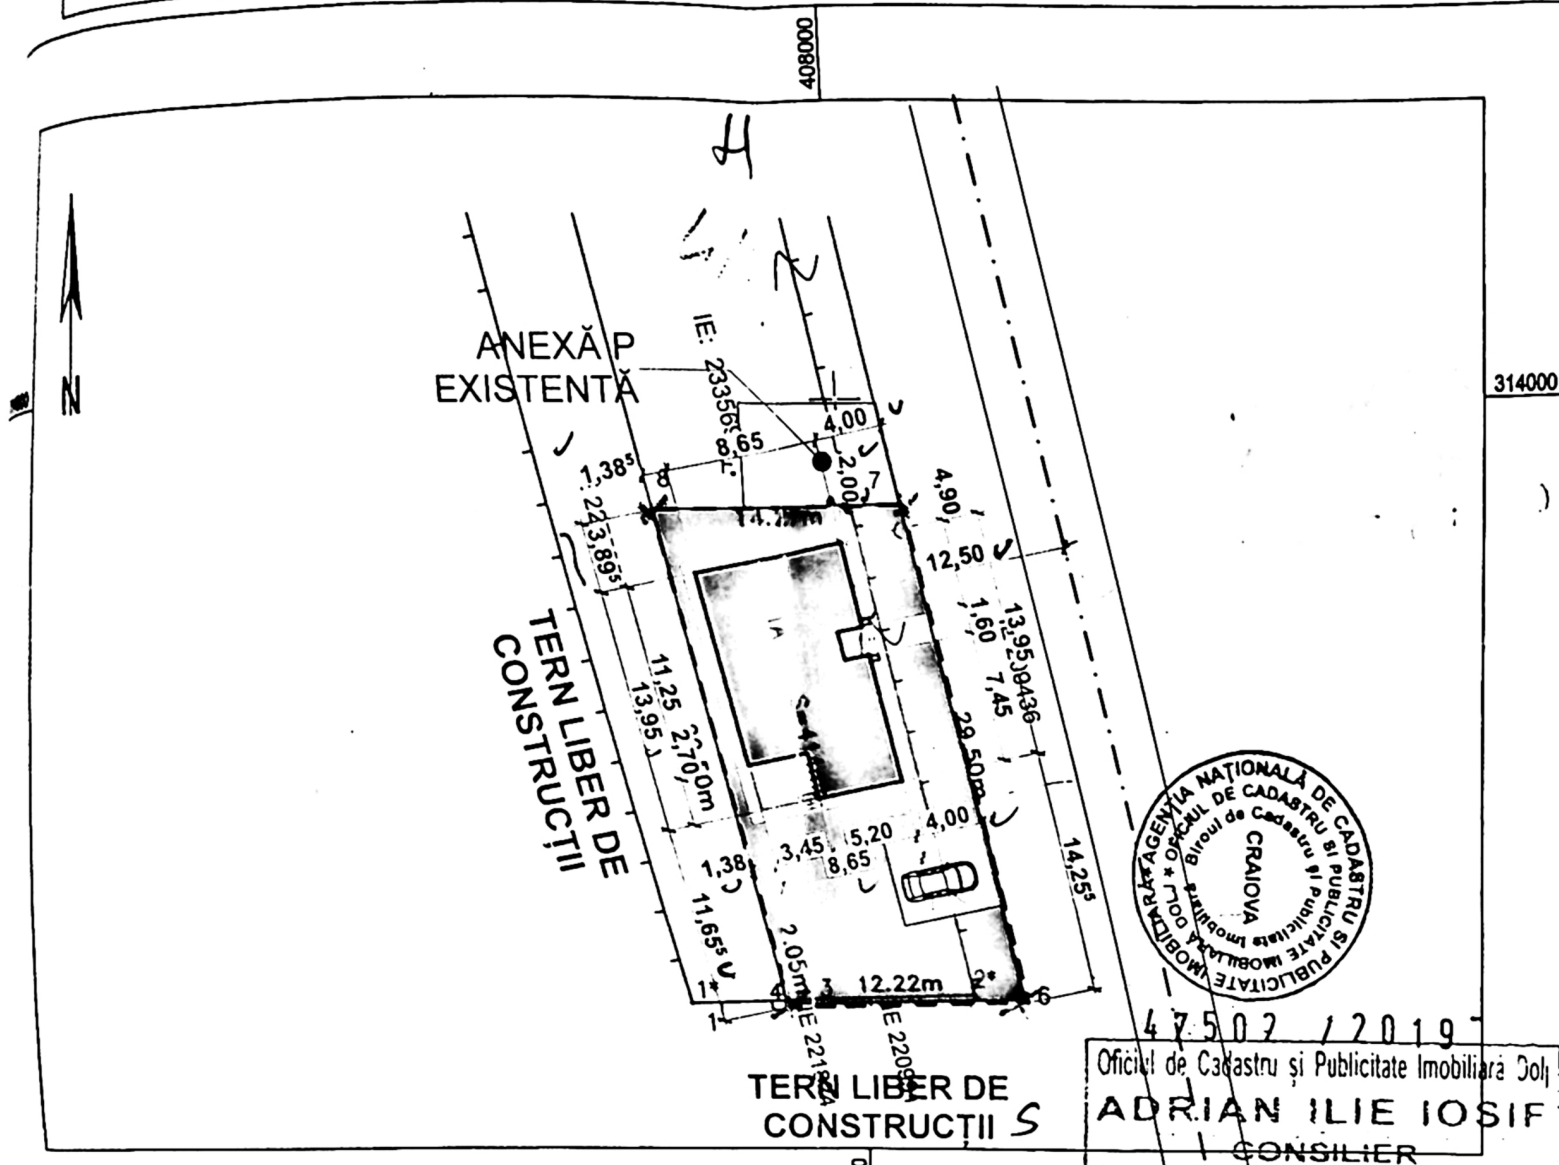

A. Date referitoare la teren

Nr. parcela	Categoria de folosinta	Suprafata masurata (mp)	Mentiiuni
1	A	414	Teren partial imprejmuit - gard din lemn si limita conventionala.
Total		414	

B. Date referitoare la constructii

Cod constr.	Destinatia	Suprafata construita la sol (mp)	Mentii
-	-	-	-
	TOTAL		

Suprafata masurata = 414mp
Suprafata din act = 414mp

Executant

POGRAPHY SRL

Inspector

Confirm introducerea imobilului in baza de date integrată si
atribuirea numarului cadastral
Semnatura si parafa

Stampila BCPI

Data.....

Stampila BCPI

INDICI DE OCUPARE ȘI UTILIZARE AI TERENULUI

EXISTENT

Sieren= 414 mp
Sc exsistent= 0,00 mp
Sd exsistent= 0,00 mp
P.O.T.exsistent= 0,00 %
C.U.T.exsistent= 0,00

PROPOS

$S_{c \text{ propusă}} = 111,35 \text{ mp}$
 $S_{d \text{ propusă}} = 111,35 \text{ mp} + 8,35 \text{ terasă acoperită}$
 $R_{h \text{ propus}} = P$

REZULTAT

Sc propusă = 111,35 mp
 Sd propusă = 111,35 mp + 8,35 terasă acoperită
 Rn propusă = P
 P.O.T. rezultat = 26,9% ✓
 C.U.T. rezultat = 0,26 ✓

LEGENDĂ

Limita de proprietate

Construcție propusă cu funcțiunea **LOCUINȚĂ UNIFAMILIARĂ**, cu:

$S_c = 111,35 \text{ mp}$, $S_d = 111,35 \text{ mp} + 8,35 \text{ terasă acoperită}$, $R_h = P$

Spații verzi, S= 229,7 mp ✓


Alei pietonale, S= 34,9 mp

Parcare auto, S= 29,7 mp ✓




Verificator			Cerința	Referatul/Expertiza nr./ Data
 N. 1081/2013 cl. 1	16		Beneficiar: TRANCĂ AURELIA CORNELIA Jud. Dolj, Mun. Craiova	Nr. proiect: 01/2021
			Titlu proiect: CONSTRUIRE LOCUINȚĂ UNIFAMILIALĂ P Jud. Dolj, Mun. Craiova, Str. Girleşti, nr. 126G	Data: MAR. 2021
				Faza: D.T.A.C./P.T.
			Titlu planșă: PLAN DE SITUAȚIE PROPUȘ	Nr. planșă: A.02
			Scara: 1:500	Format planșă: A3 (420x297 mm)

Nr. 1081/2013
P.V. REC. 106494/2020

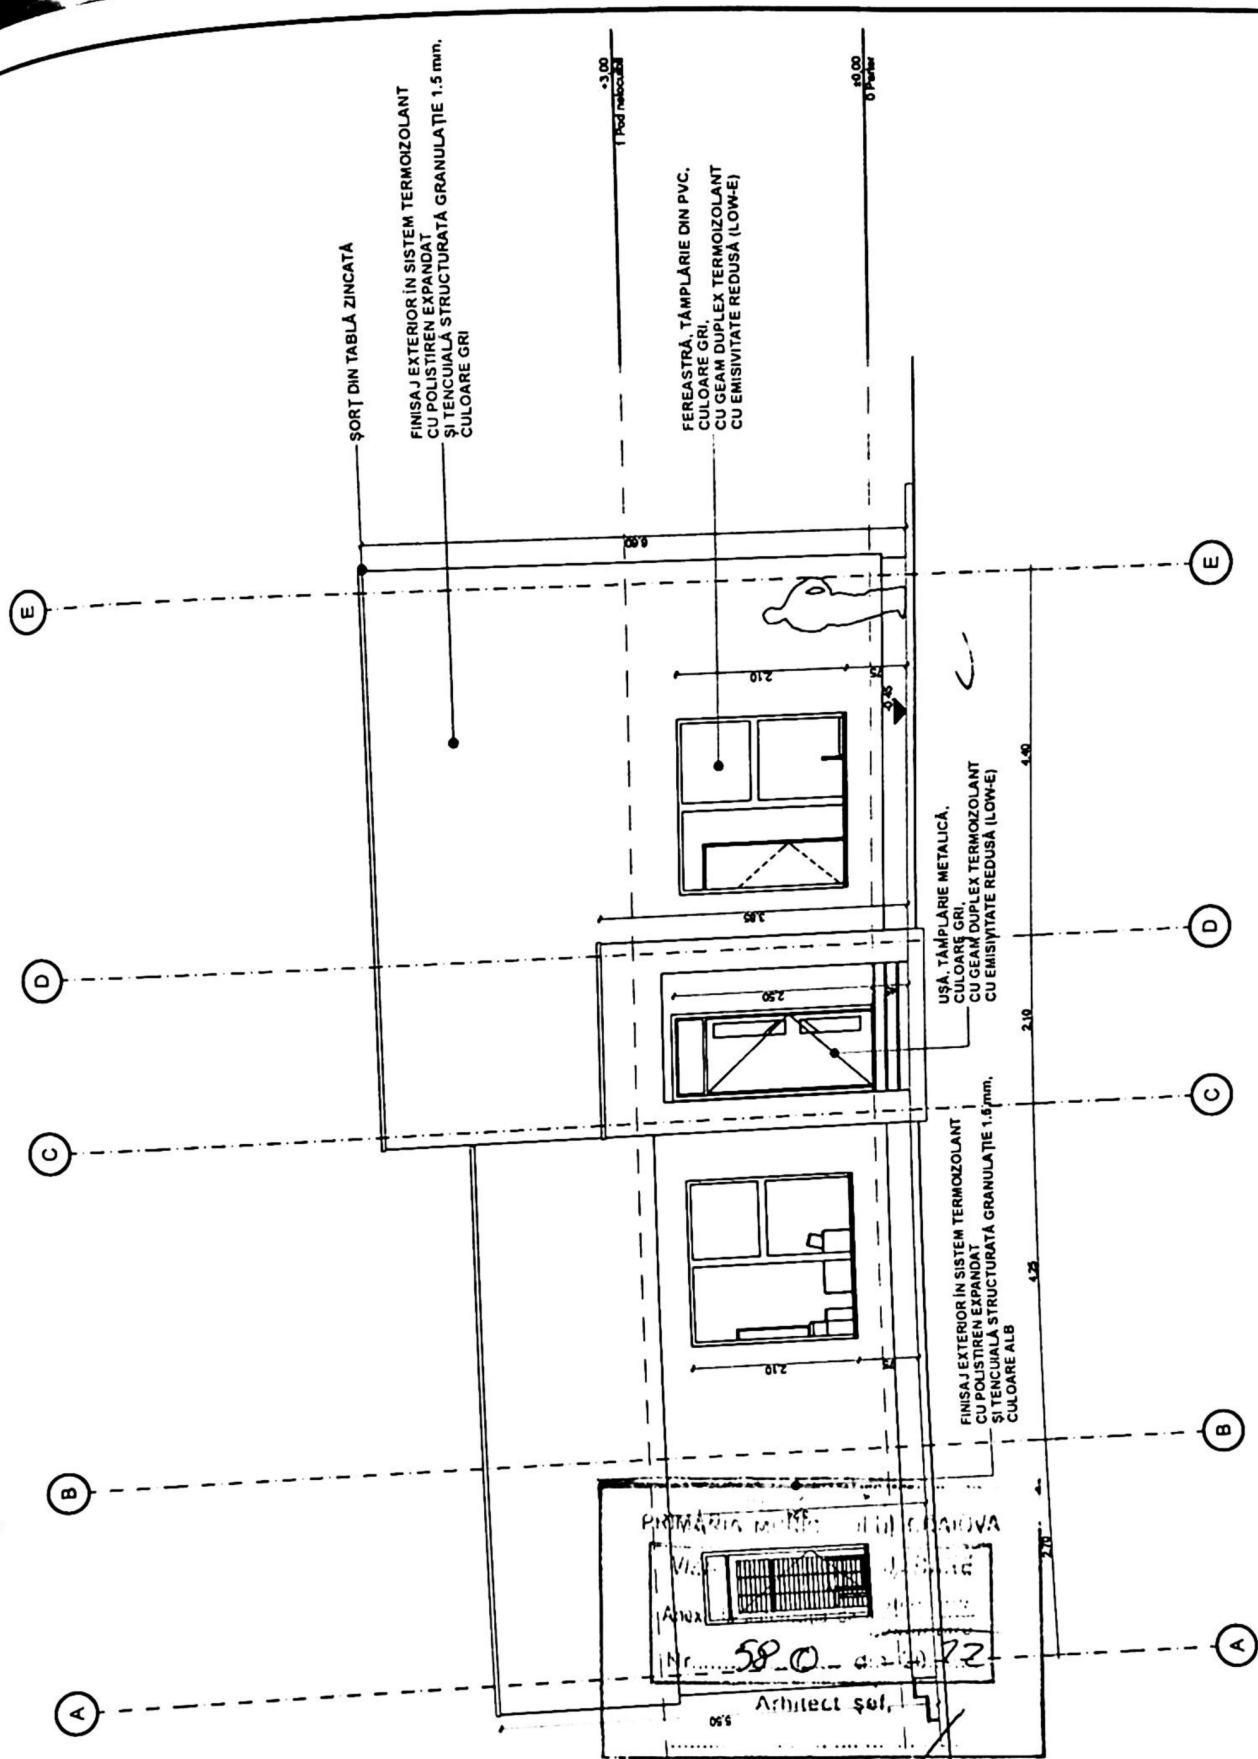

S teren: 414 mp, Funcțiune: LOCUINȚĂ UNIFAMILIALĂ, Clasa de importanță: IV, Categ. de importanță: D
 S_c CONSTRUCȚIE: 111,35 mp, S_d CONSTRUCȚIE: 120,67 mp, S_{terasă acoperită}: 8,53 mp
 S_i CONSTRUCȚIE: 85,4 mp, S_{locuibilă} CONSTRUCȚIE: 46,53 mp, Rh: P



Verificator	Semnătură	Cerință	Referatul/Expertiza nr./ Data
Verif./Exp.			
 Șef proiect Proiectat Redactat Verificat	10.08.2013 Nr. 1081/2013 PV. REC. 106494/2020	iar: CĂ AURELIA CORNELIA Iolj, Mun. Craiova proiect: NSTRIURE LOCUINȚĂ IFAMILIALĂ P Dolj, Mun. Craiova, Str. Gîrleşti, nr. 126G u planșă: TADA PRINCIPALĂ ara: 1:100	Nr. proiect: 01/2021 Data: MAR. 2021 Faza: D.T.A.C./P.T. Nr. planșă: A.06 Format planșă: A3 (420x297 mm)

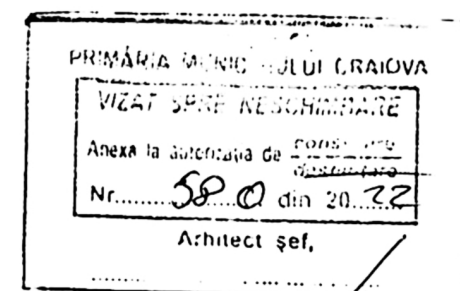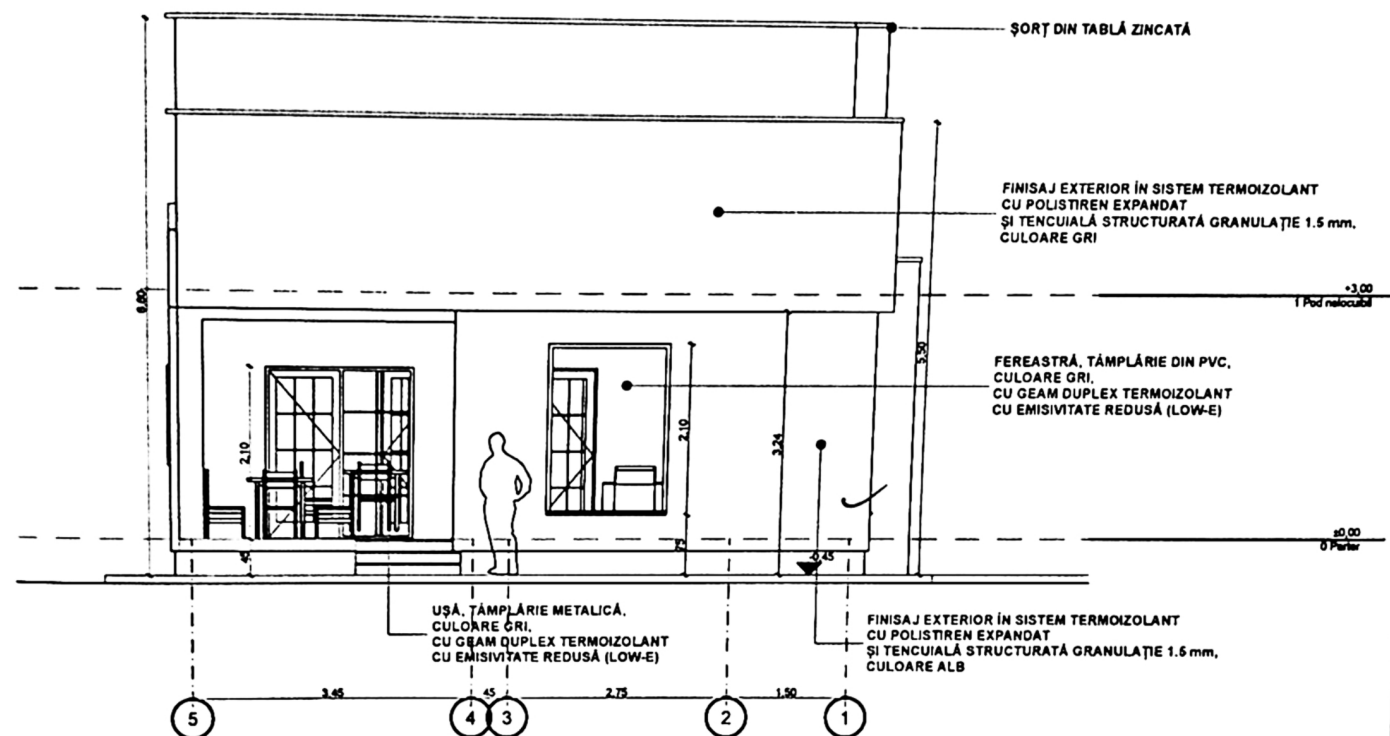

S teren: 414 mp, Funcțiune: LOCUINȚĂ UNIFAMILIALĂ, Clasa de importanță: IV, Categ. de importanță: D
 S_c CONSTRUCȚIE: 111,35 mp, S_d CONSTRUCȚIE: 120,67 mp, S_{terasă acoperită}: 8,53 mp
 S_{locuibilă} CONSTRUCȚIE: 85,4 mp, S_{locuibilă} CONSTRUCȚIE: 46,53 mp, Rh: P

Verificator				
Verif./Exp.	Nume	Semnătură	Cerinta	Referatul/Expertiza nr./ Data
Beneficiar: TRANCĂ AURELIA CORNELIA Jud. Dolj, Mun. Craiova				
Titlu proiect: CONSTRUIRE LOCUINȚĂ UNIFAMILIALĂ P Jud. Dolj, Mun. Craiova, Str. Gîrleşti, nr. 126G				Nr. proiect: 01/2021 Data: MAR. 2021
Titlu planșă: FAȚADA LATERALĂ STÂNGA				Faza: D.T.A.C./P.T.
Scara: 1:100				Nr. planșă: A.07 Format planșă: A3 (420x297 mm)

Nr. 1081/2013

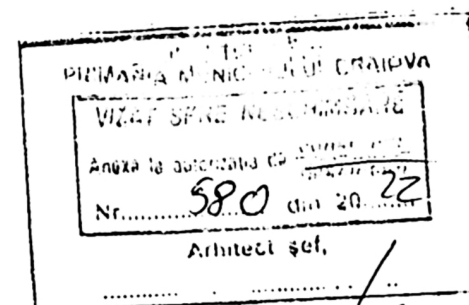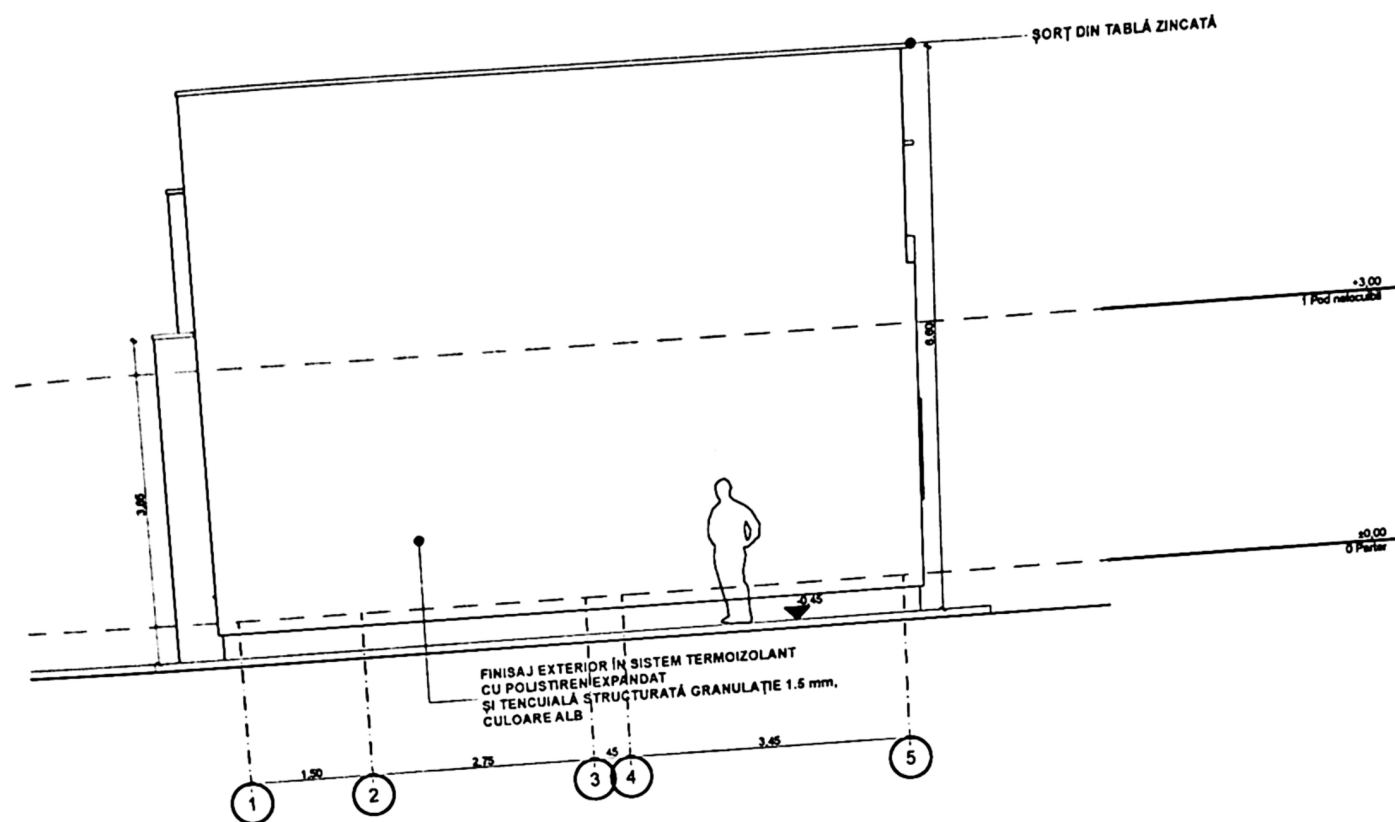

S teren: 414 mp, Funcțiune: LOCUINȚĂ UNIFAMILIALĂ, Clasa de importanță: IV, Categ. de importanță: D
 S_c CONSTRUCȚIE: 111,35 mp, S_d CONSTRUCȚIE: 120,67 mp, S_{terasă acoperită}: 8,53 mp
 S_u CONSTRUCȚIE: 85,4 mp, S_{locuibilă} CONSTRUCȚIE: 46,53 mp, Rh: P

Verificator	Nume	Semnătură	Cerința	Referatul/Expertiza nr./ Data
Verif./Exp.			Beneficiar: TRANCĂ AURELIA CORNELIA Jud. Dolj, Mun. Craiova Titlu proiect: CONSTRUIRE LOCUINȚĂ UNIFAMILIALĂ P Jud. Dolj, Mun. Craiova, Str. Gîrleşti, nr. 126G	Nr. proiect: 01/2021 Data: MAR. 2021 Faza: D.T.A.C./P.T. Nr. planșă: A.09 Format planșă: A3 (420x297 mm)
			Titlu planșă: FAȚADA LATERALĂ DREAPTA	
			Scara: 1:100	