


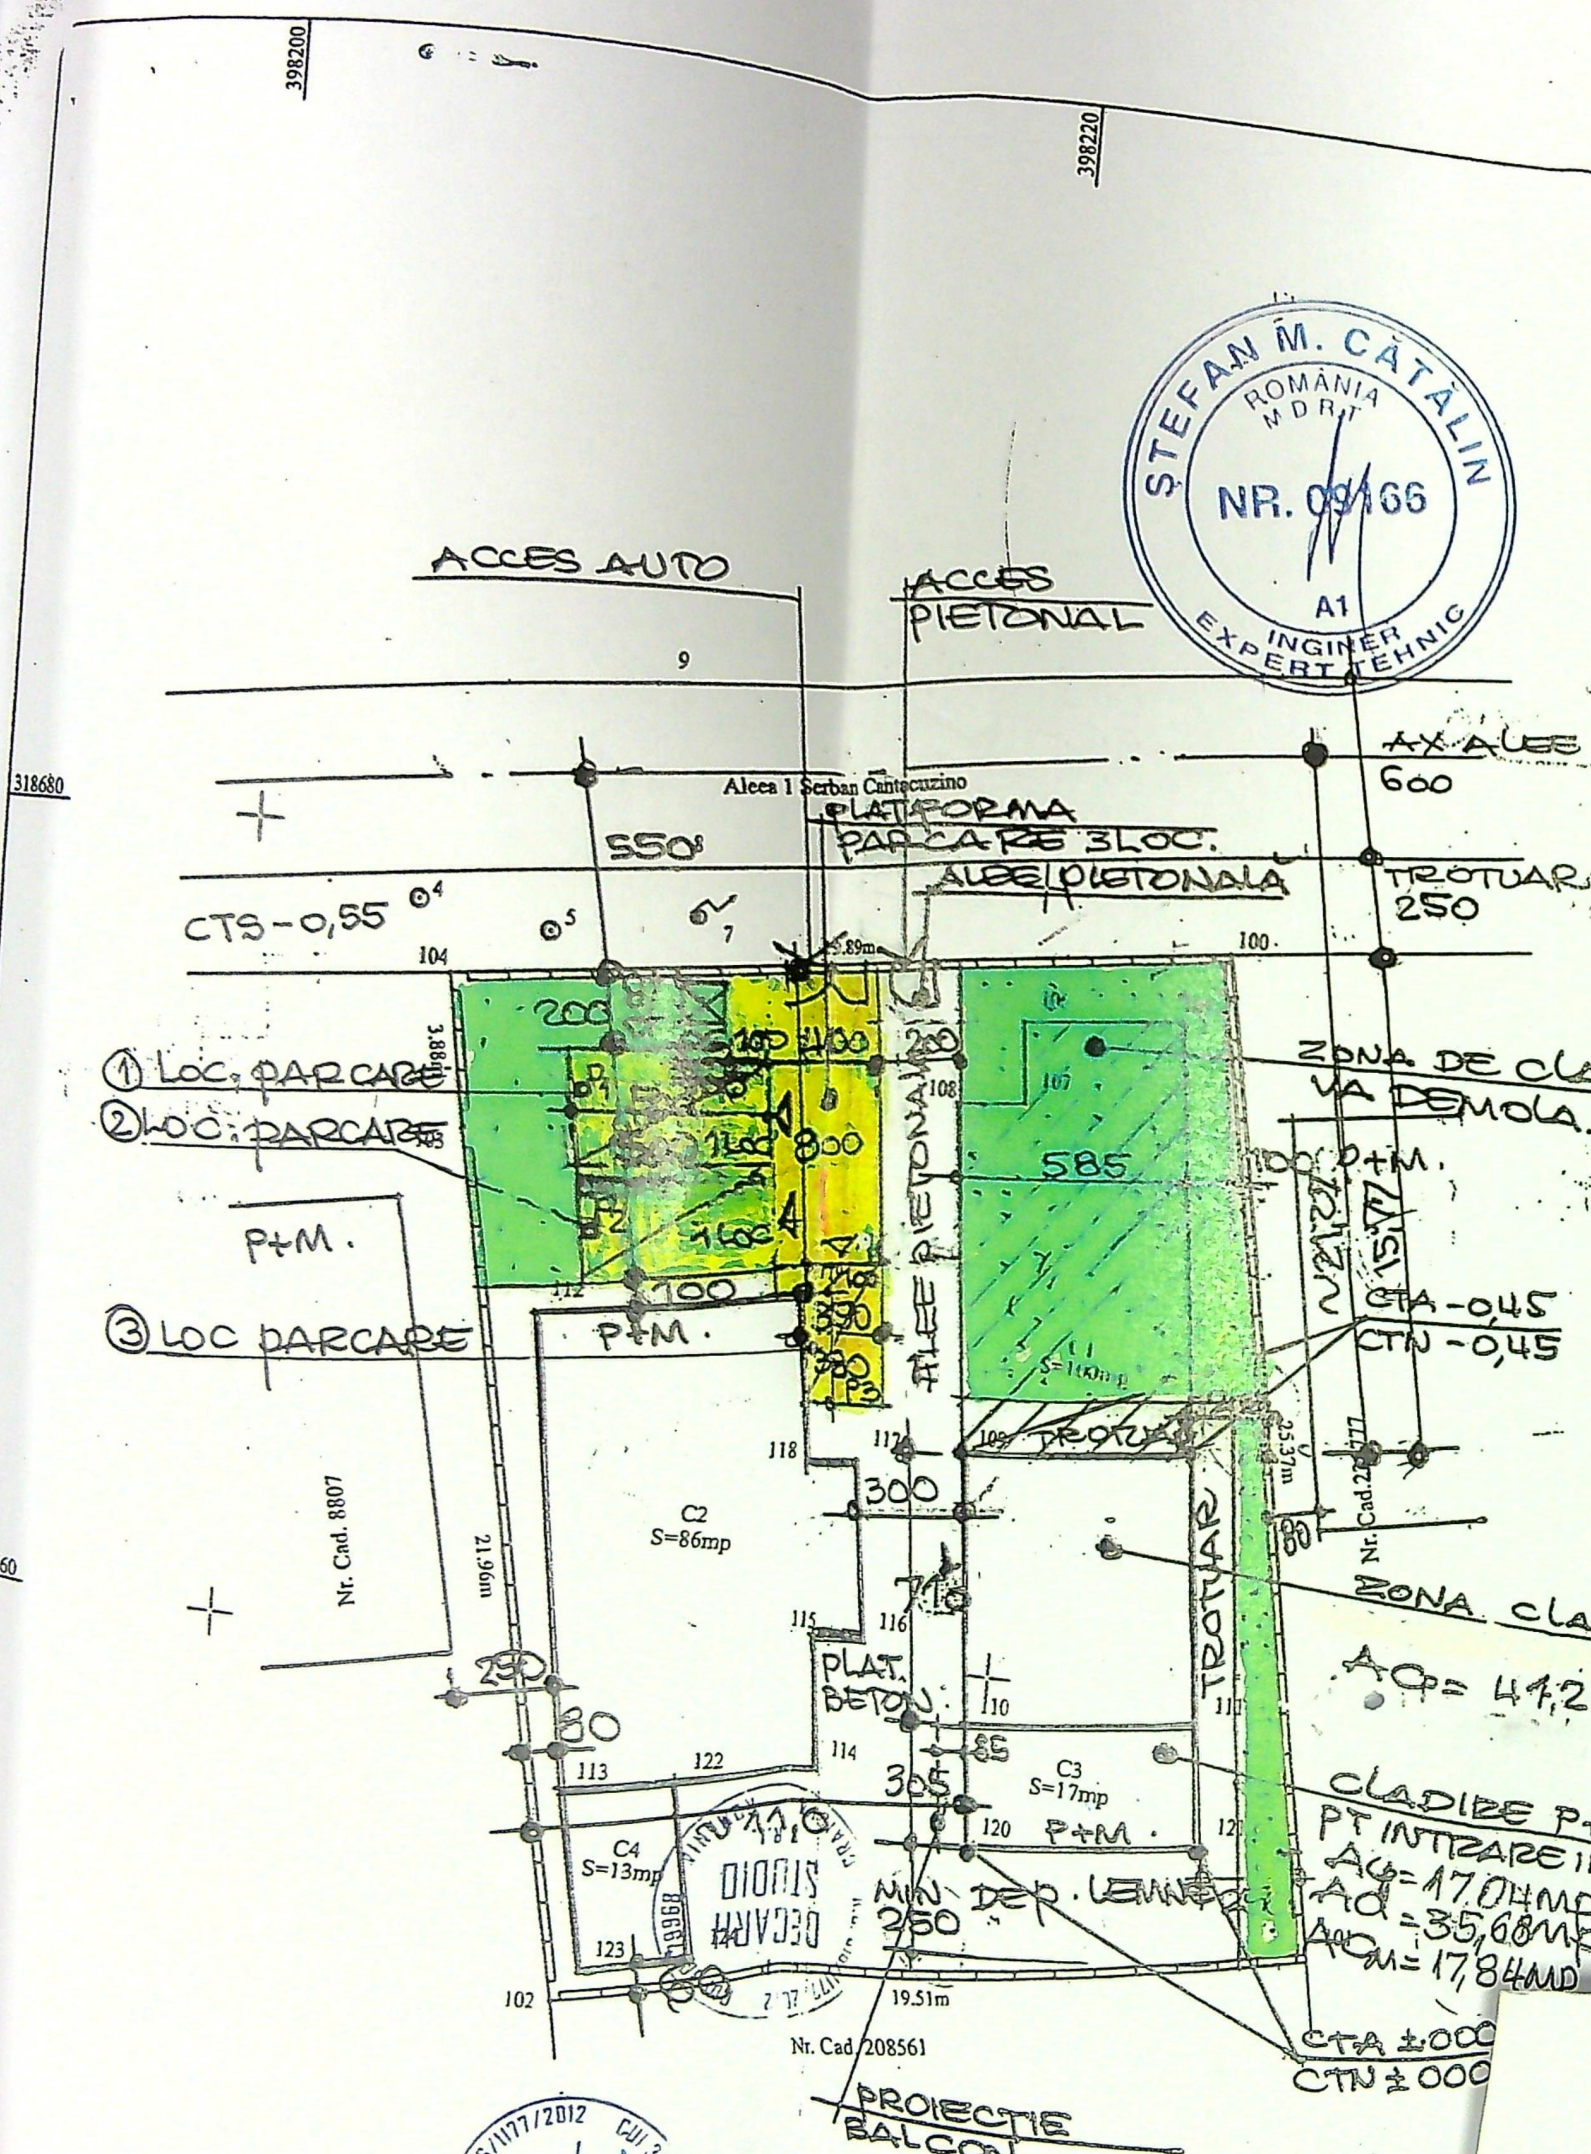

PLAN DE AMPLASAMENT SI DELIMITARE Scara 1:200



Nr. cadastral	Suprafata masurata (mp)	Adresa imobilului:
207978	505	Mun. Craiova, Aleea 1 Serban Cantacuzino, Nr. 10 (fosta Cernele, Rovine, nr.34, T113, P242), Judetul Dolj- Intravilan.
Carta Funciara Nr.	207978	UAT CRAIOVA JUDETUL DOLJ

EXISTENT:

Ac = 212,8mp

Ad = 338,8mp

POT = 42,8%

CUT = 0,84

PROPUIS:

Ac = 154,04mp


Ad = 269,84mp

POT = 31%

CUT = 0,53

PARCARE 3 LOC = 700mp

SP. VERDE = 100,0mp

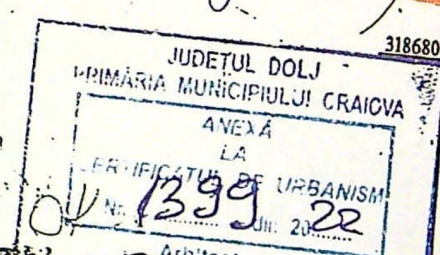

Nr. parcela	Categoria de folosinta	Suprafata (mp)	Valoarea de impozitare (lei)	Mentiiuni
1	Cc	505		
Total		505		Teren intravilan imprejmuit cu gard de beton.

Cod constr.	Suprafata construita la sol (mp)	Destinatie	Mentiiuni
C1	100	C1	Casa de locuit, Sc=Sd=100mp, regim de inaltime parter, edificata in anul 1949.
C2	86	C1	Casa de locuit, Sc=86mp, Sd=82mp, regim de inaltime P+M, edificata in anul 2012.
C3	17	C1	Casa de locuit, Sc=17mp, Sd=13mp, regim de inaltime P+M, fara acte.
C4	13	CA	Anexa gospodareasca, Sc=Sd=13mp, regim de inaltime parter, fara acte.
Total	216		

Executant:

PFA CEAUȘOIU DAVID-DORIN


CERTIFICAT DE AUTORIZARE SERIA RO-DI-F NR. 0158/2015 CATEGORIA B

DAVID-DORIN

Semnat digital de DAVID-DORIN



JUDETUL DOLJ
 PRIMĂRIA MUNICIPIULUI CRAIOVA
 VIZAT SPRE NESCHIMBARE
 NR. 4
 Anexa la autorizația de construire
 Nr. 82 din 20.04.2019
 Arhitect șef,

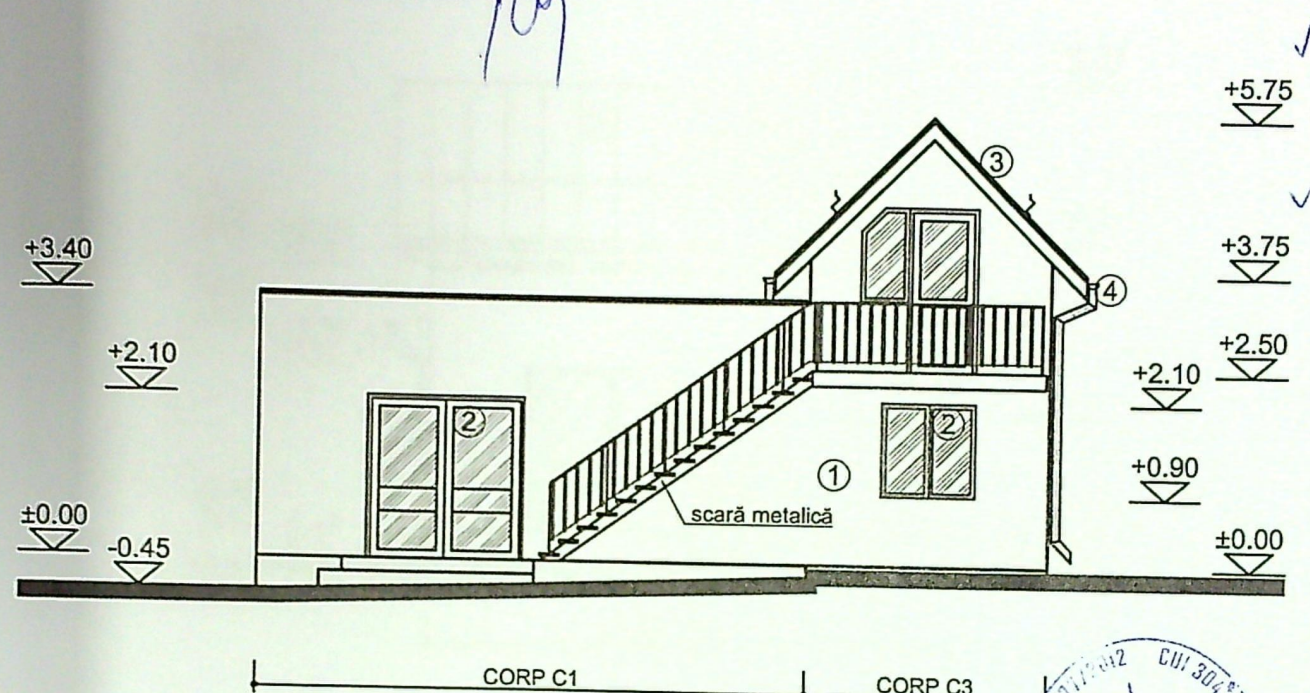


LEGENDA FINISAJE

1. TERMOSISTEM + TENCUIALĂ DECORATIVĂ (POROCALIU)
2. TÂMLĂRIE P.V.C. (MARON) CU GEAM TERMOIZOLANT
3. ȚIGLĂ METALICĂ (GRENAT)
4. JGHEABURI ȘI BURLANE DIN TABLĂ

ORDINUL ARHITECTUR
 DIN ROMÂNIA
 00081
 Florin
 PRIE



JUDETUL DOLJ
 PRIMĂRIA MUNICIPIULUI CRAIOVA
 VIZAT SPRE NESCHIMBARE
 NR. 4 construire
 Anexa la autorizația de construire
 Nr. 82 din 20.08.2012
 Arhitect, 109

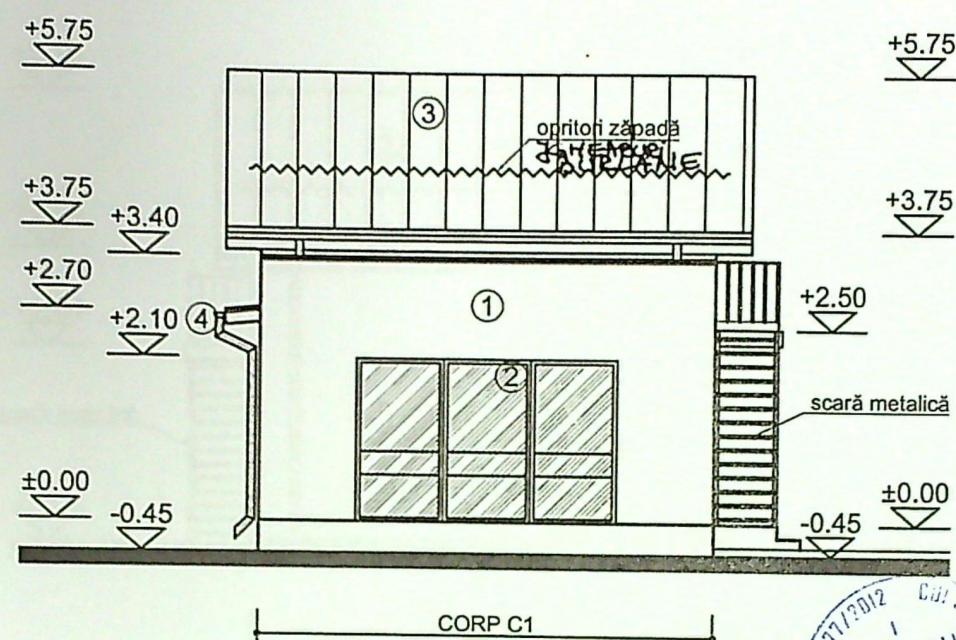

LEGENDA FINISAJE


1. TERMOSISTEM + TENCUIALĂ DECORATIVĂ (POROCALIU)
2. TÂMLĂRIE P.V.C. (MARON) CU GEAM TERMOIZOLANT
3. ȚIGLĂ METALICĂ (GRENAT)
4. JGHEABURI ȘI BURLANE DIN TABLĂ

ORDINUL ARHITECTILOR
 DIN ROMANIA
 00081
 Florin
 PRIE
 Arhitect cu drept de semnătură

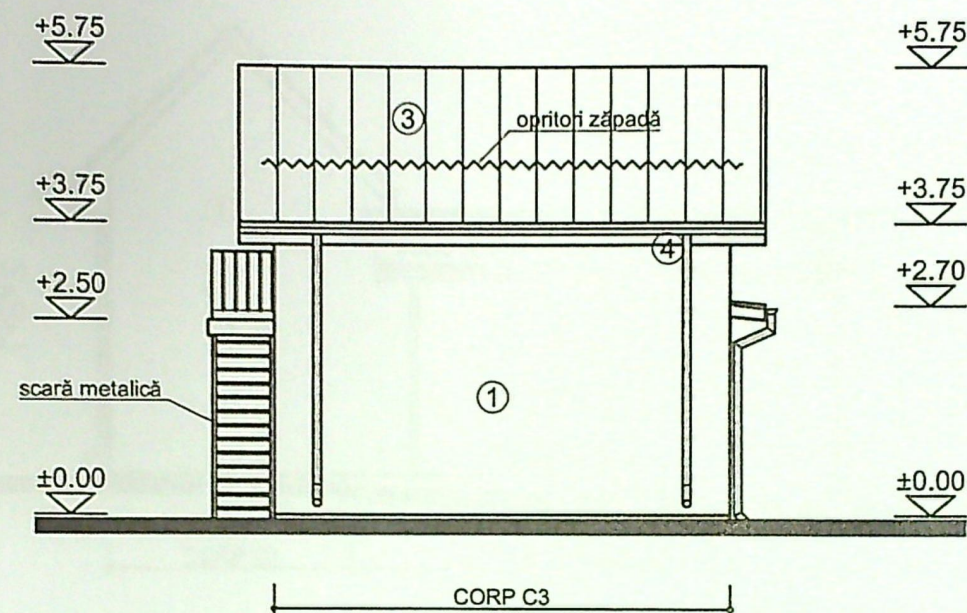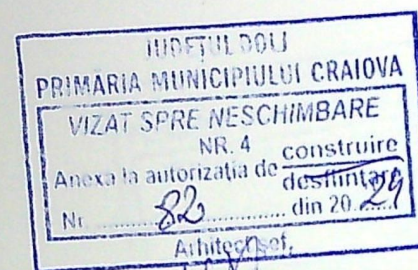


LEGENDA FINISAJE

1. TERMOSISTEM + TENCUIALĂ DECORATIVĂ (POROCALIU)
2. TÂMLĂRIE P.V.C. (MARON) CU GEAM TERMOIZOLANT
3. ȚIGLĂ METALICĂ (GRENAT)
4. JGHEABURI ȘI BURLANE DIN TABLĂ

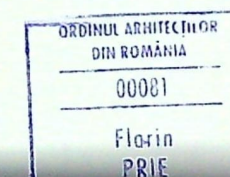

JUDEȚUL DOLOJ
 PRIMĂRIA MUNICIPIULUI CRAIOVA
 VIZAT SPRE NESCHIMBARE
 NR. 4 construire
 Anexa la autorizația de desființare
 Nr. 82 din 20.07.2012
 Arhitect șef,

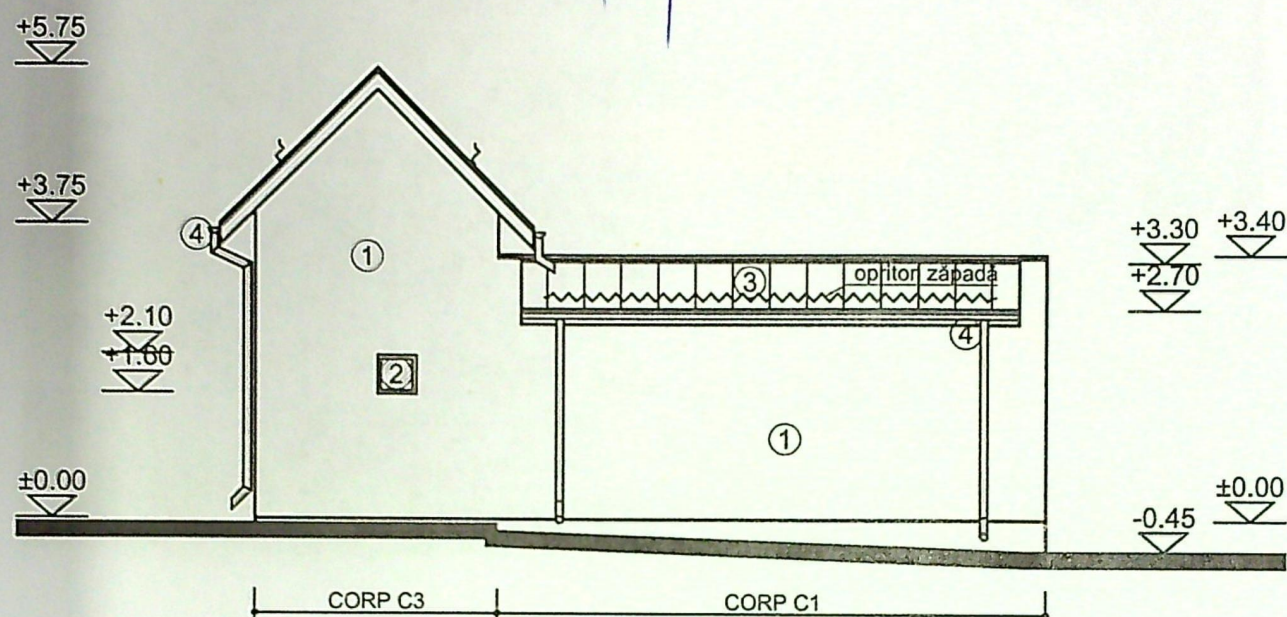

LEGENDA FINISAJE

1. TERMOSISTEM + TENCUIALĂ DECORATIVĂ (POROCALIU)
2. TÂMLĂRIE P.V.C. (MARON) CU GEAM TERMOIZOLANT
3. ȚIGLĂ METALICĂ (GRENAT)
4. JGHEABURI ȘI BURLANE DIN TABLĂ

ORDINUL ARHITECȚILOR
 DIN ROMÂNIA
 00081
 Florin
 PRIE
 Arhitect cu drept de semnătură