


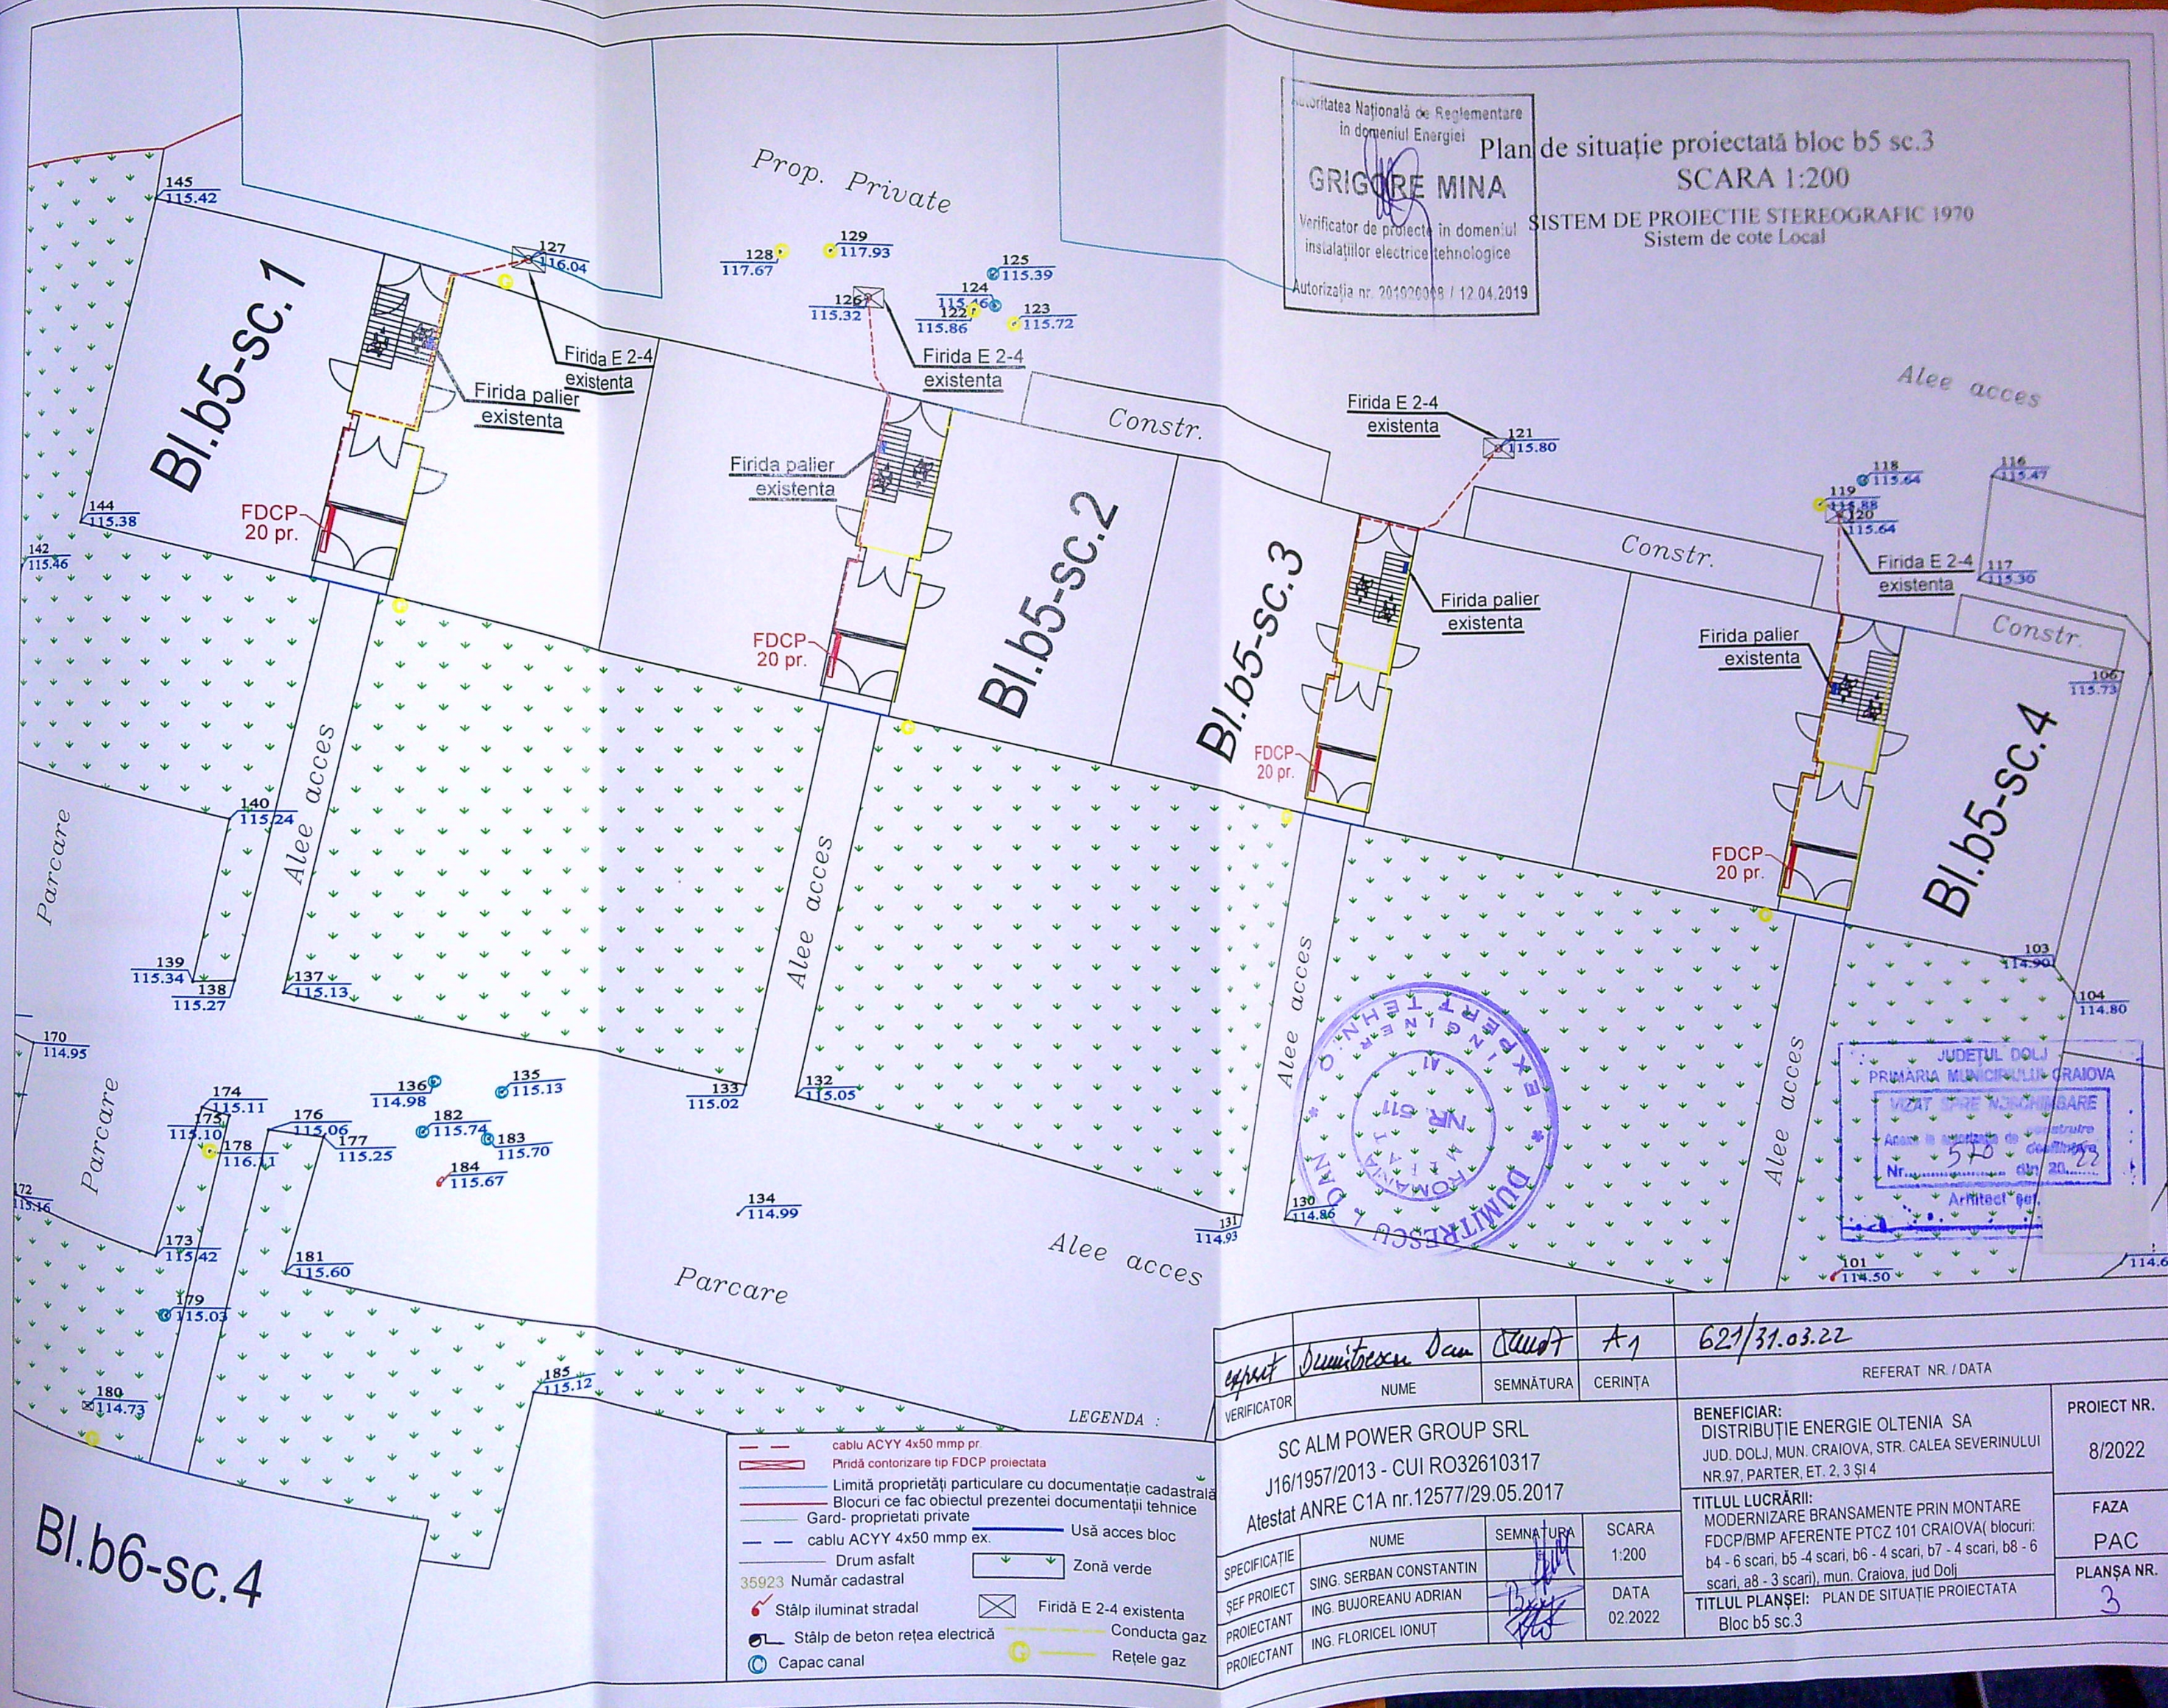

Autoritatea Națională de Reglementare
în domeniul Energiei
GRIGORE MINA
Verificator de proiecte în domeniul
instalațiilor electrice tehnologice
Autorizația nr. 2019/20018 / 12.04.2019

Plan de situație proiectată bloc b5 sc.3
SCARA 1:200
SISTEM DE PROECȚIE STEREOGRAFIC 1970
Sistem de cote Local



JUDEȚUL DOLJ
PRIMĂRIA MUNICIPIULUI CRAIOVA
VIZAT ȘI REVERȘAT
Având în vedere că proiectul
Nr. 540 din 20.02.22
Arhitect per.

LEGENDA :

- cablu ACYY 4x50 mmp pr.
- Firidă contorizare tip FDCP proiectată
- Limită proprietăți particulare cu documentație cadastrală
- Blocuri ce fac obiectul prezentei documentații tehnice
- Gard - proprietăți private
- cablu ACYY 4x50 mmp ex.
- Drum asfalt
- 35923 Număr cadastral
- Stâlp iluminat stradal
- Stâlp de beton rețea electrică
- Capac canal
- Usă acces bloc
- Zonă verde
- Firidă E 2-4 existentă
- Conducta gaz
- Rețele gaz

VERIFICATOR	NUME	SEMNĂTURA	CERINȚA	REFERAT NR. / DATA	PROIECT NR.
expert	Dumitrescu Dan	[Signature]	A1	621/31.03.22	8/2022
SC ALM POWER GROUP SRL J16/1957/2013 - CUI RO32610317 Atestat ANRE C1A nr.12577/29.05.2017					FAZA
BENEFICIAR: DISTRIBUȚIE ENERGIE OLȚENIA SA JUD. DOLJ, MUN. CRAIOVA, STR. CALEA SEVERINULUI NR.97, PARTER, ET. 2, 3 ȘI 4					PAC
TITLUL LUCRĂRII: MODERNIZARE BRANSAMENTE PRIN MONTARE FDCP/BMP AFERENTE PTCZ 101 CRAIOVA (blocuri: b4 - 6 scări, b5 - 4 scări, b6 - 4 scări, b7 - 4 scări, b8 - 6 scări, a8 - 3 scări), mun. Craiova, jud Dolj					PLANȘA NR.
TITLUL PLANȘEI: PLAN DE SITUAȚIE PROIECTATĂ Bloc b5 sc.3					3
SPECIFICAȚIE	NUME	SEMNĂTURA	SCARA		
ȘEF PROIECT	SING. SERBAN CONSTANTIN	[Signature]	1:200		
PROIECTANT	ING. BUJOREANU ADRIAN	[Signature]	DATA		
PROIECTANT	ING. FLORICEL IONUT	[Signature]	02.2022		