


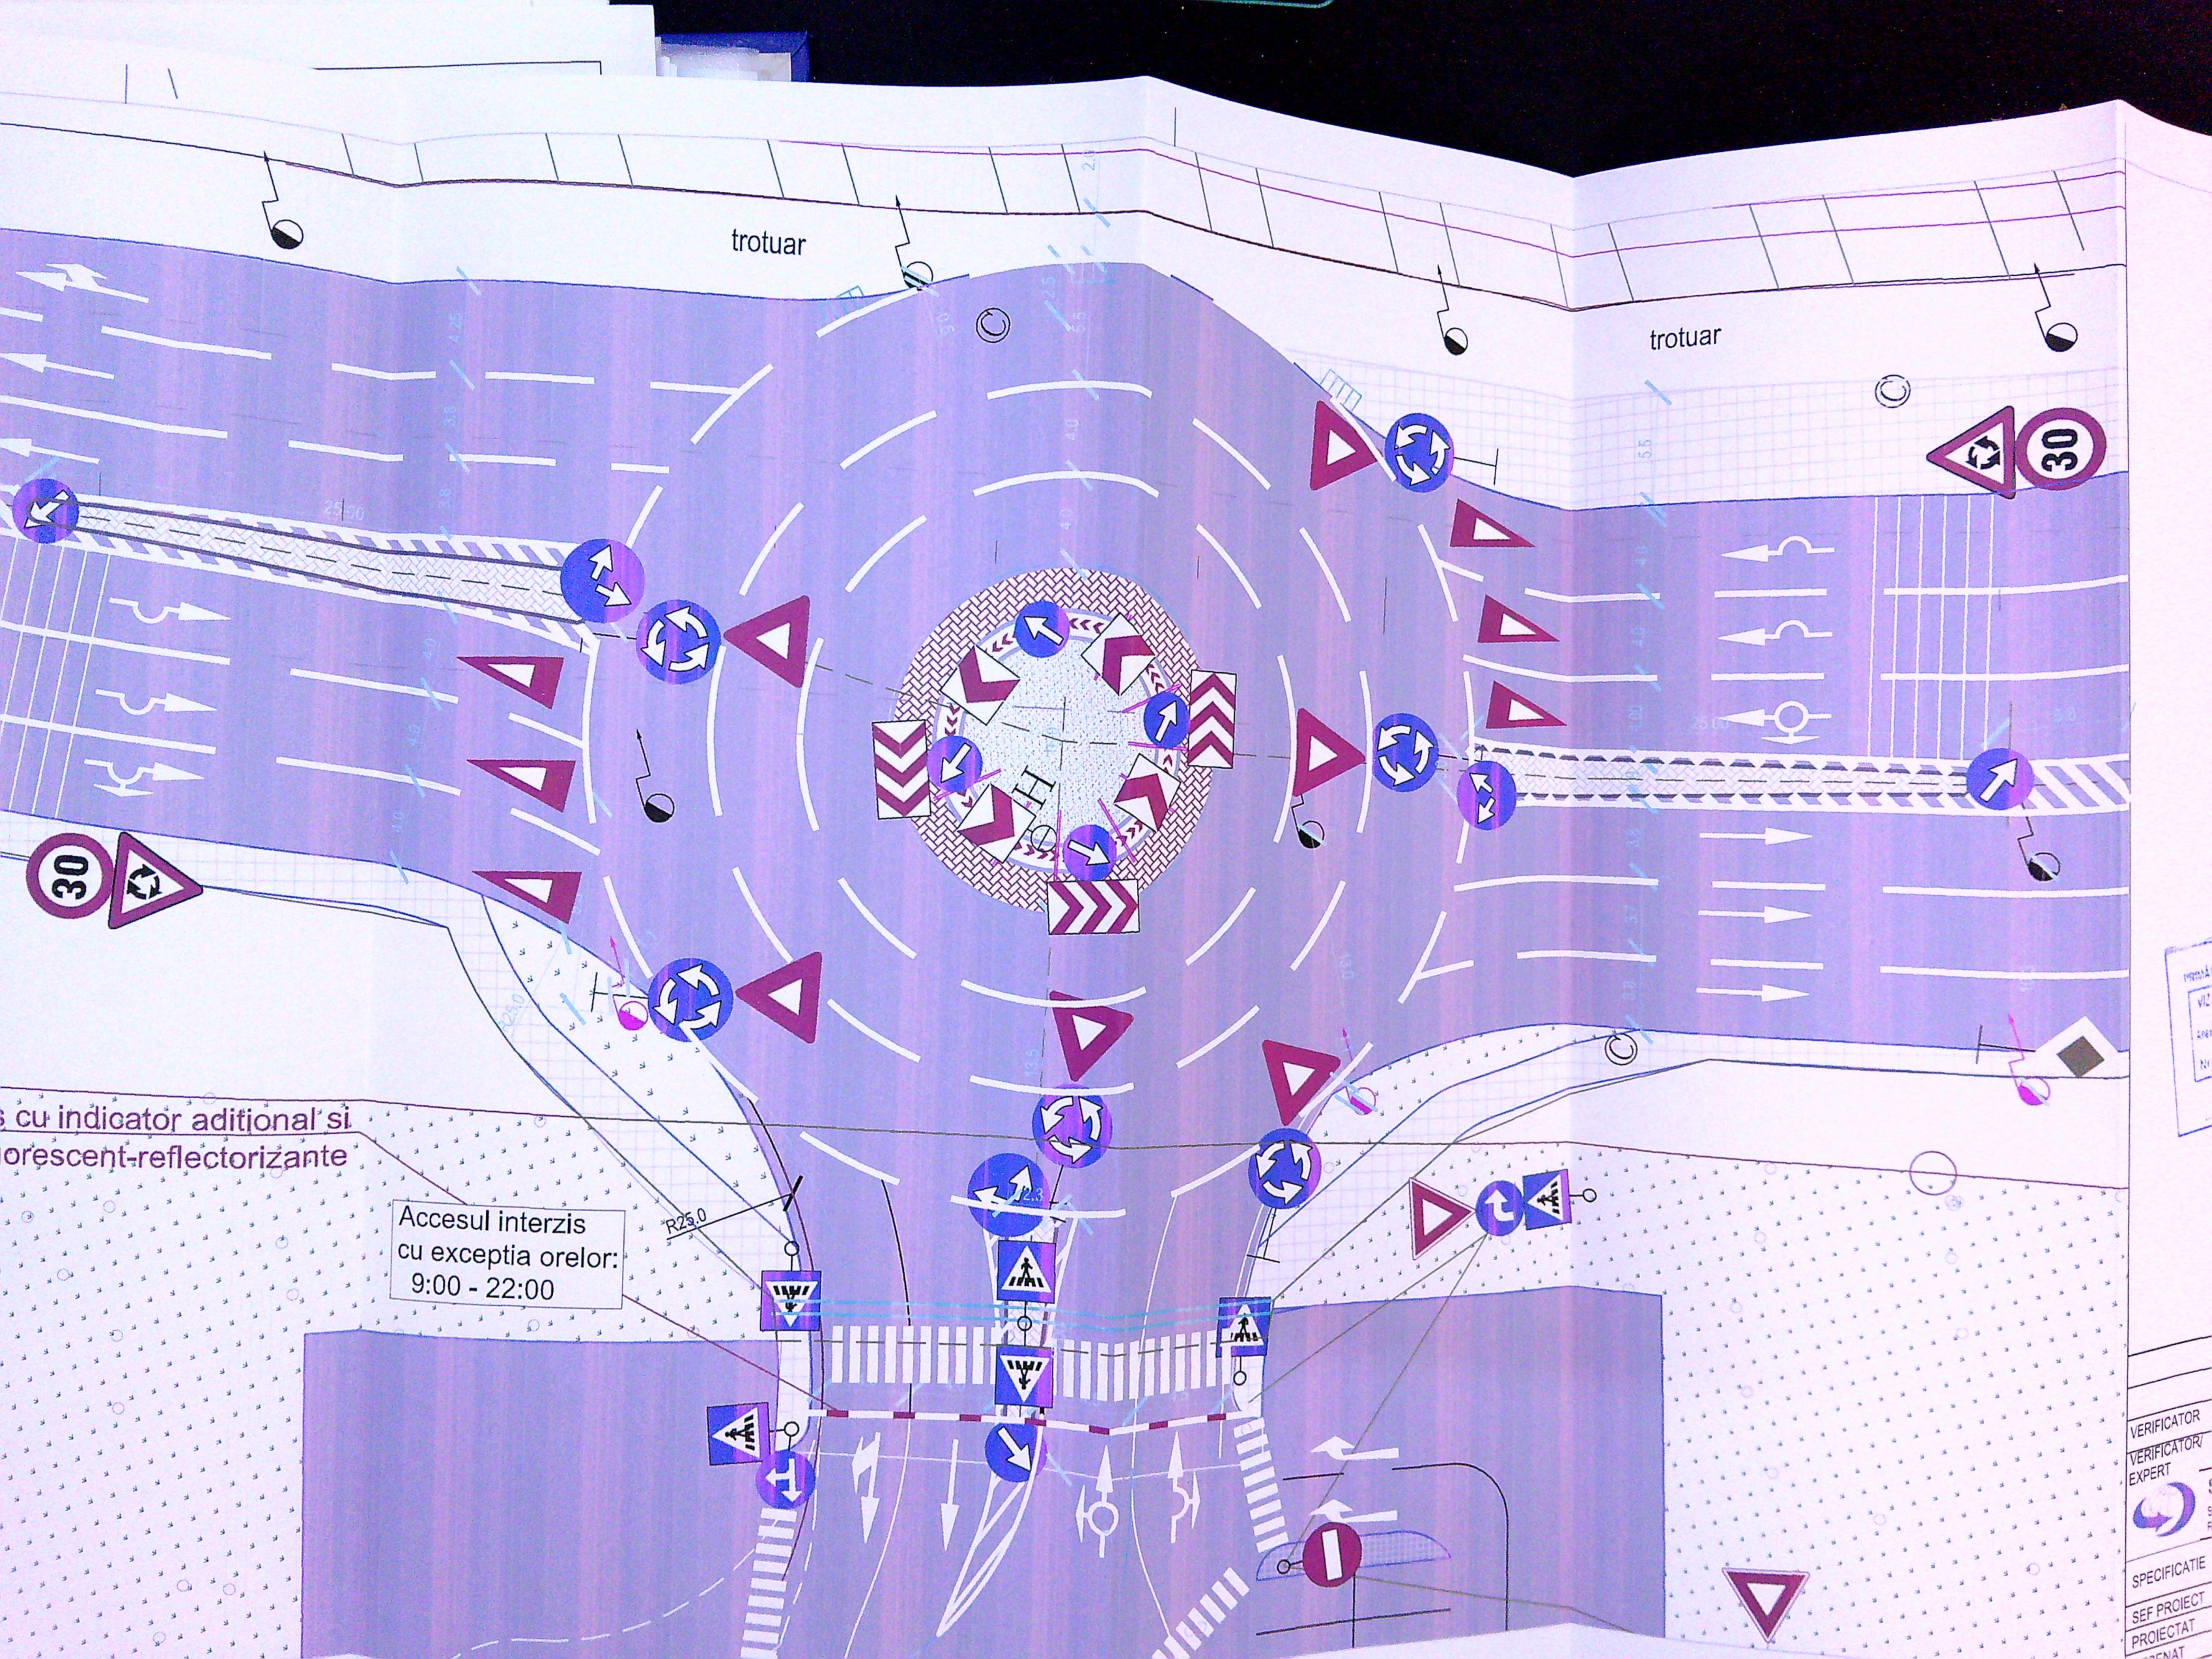

trotuar

trotuar

Accesul interzis
cu exceptia orelor:
9:00 - 22:00

cu indicator aditional si
corescent-reflectorizante

VERIFICATOR
VERIFICATOR/
EXPERT

SPECIFICATIE
SEF PROIECT
PROIECTAT
RENAT